



BL 150型

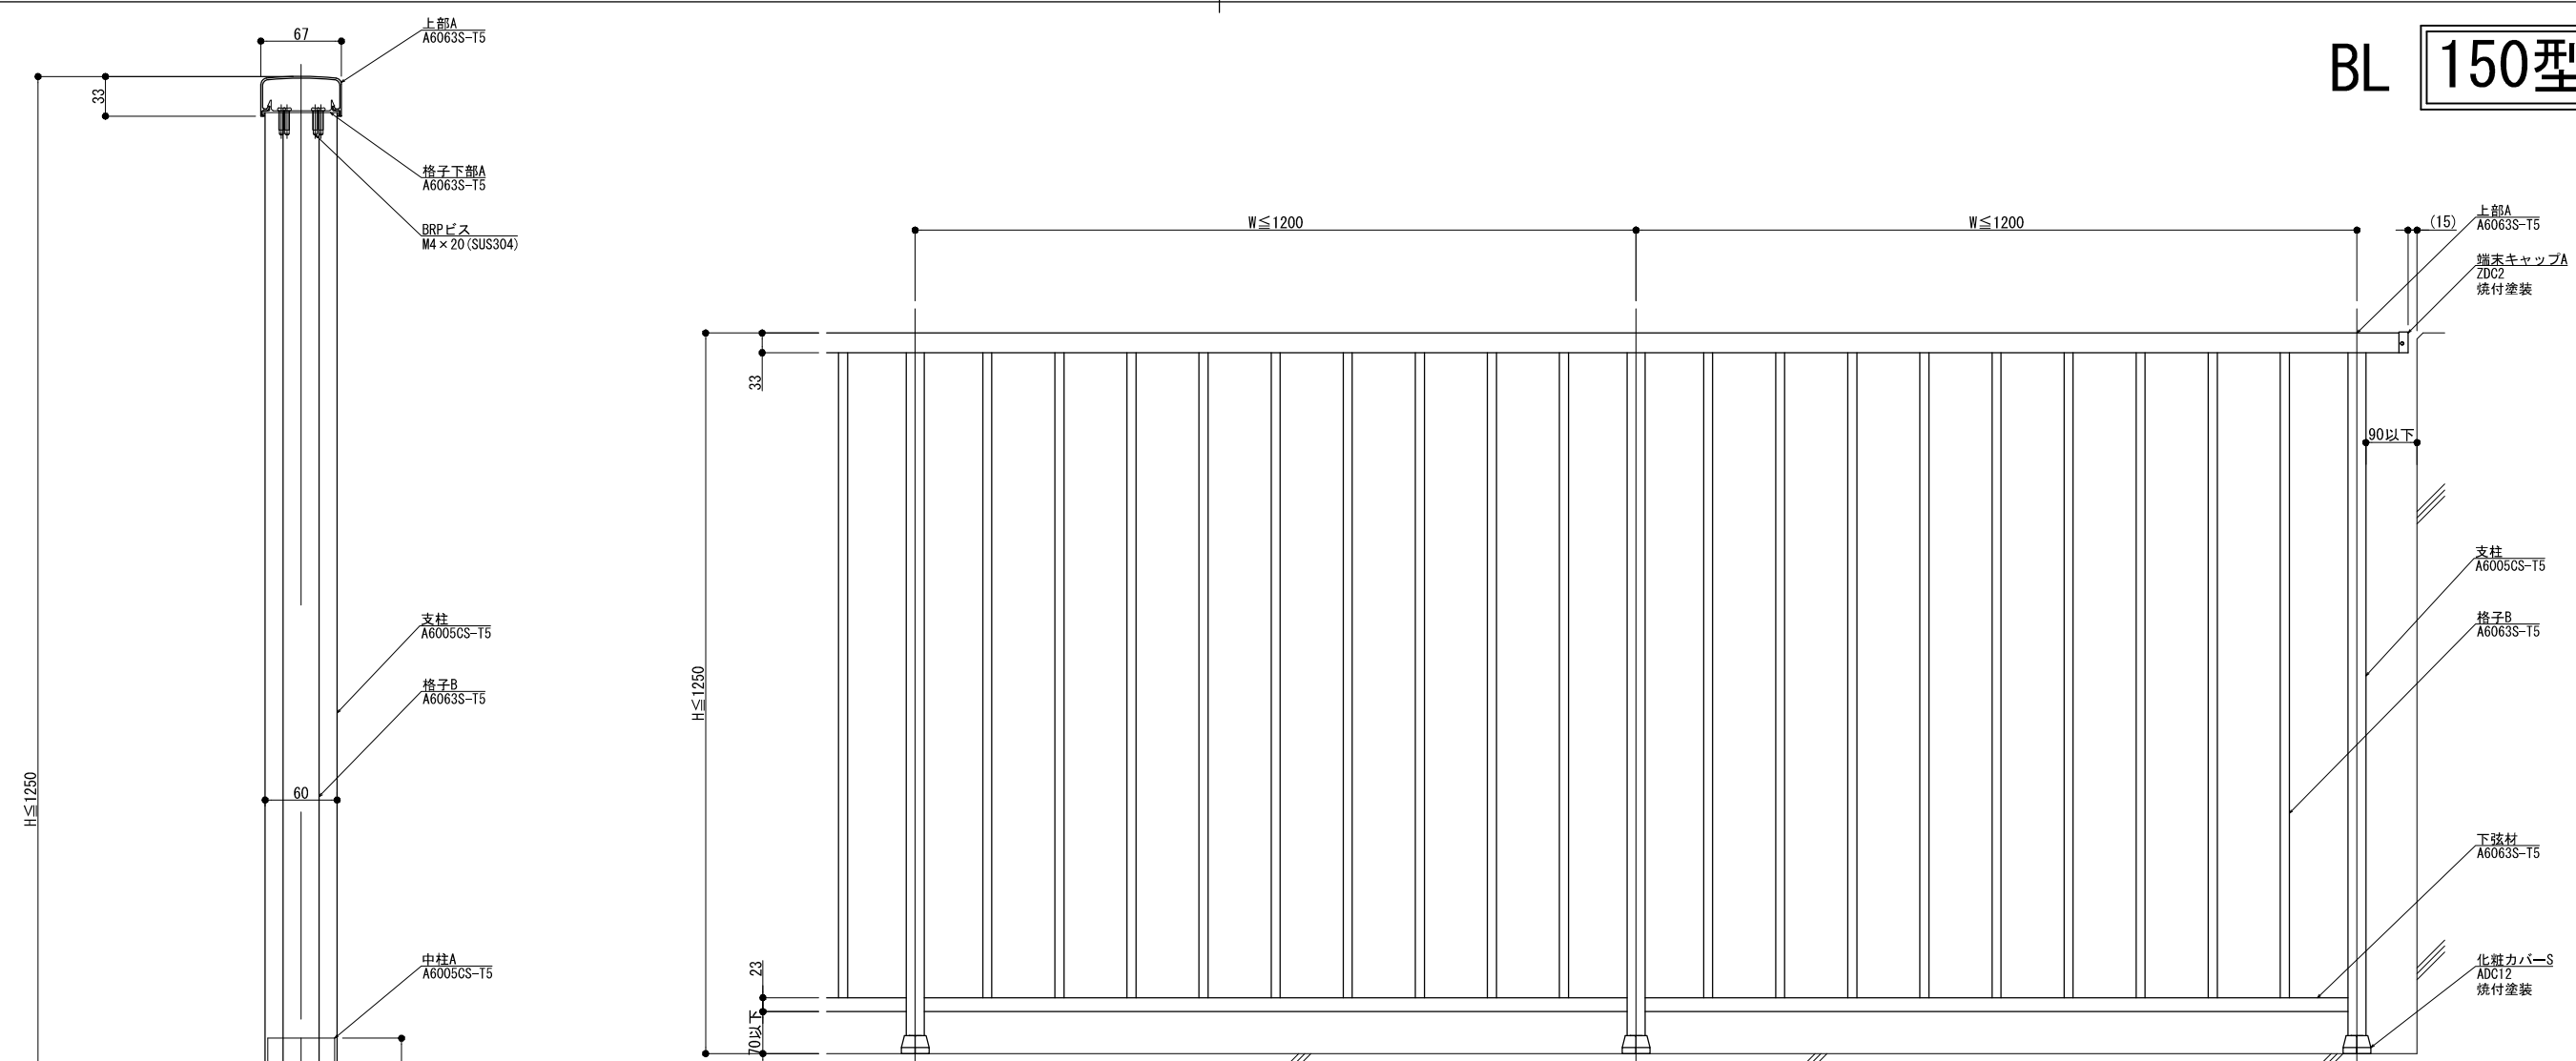

躯体勾配
 $\theta^\circ =$
※ 勾配10° 迄

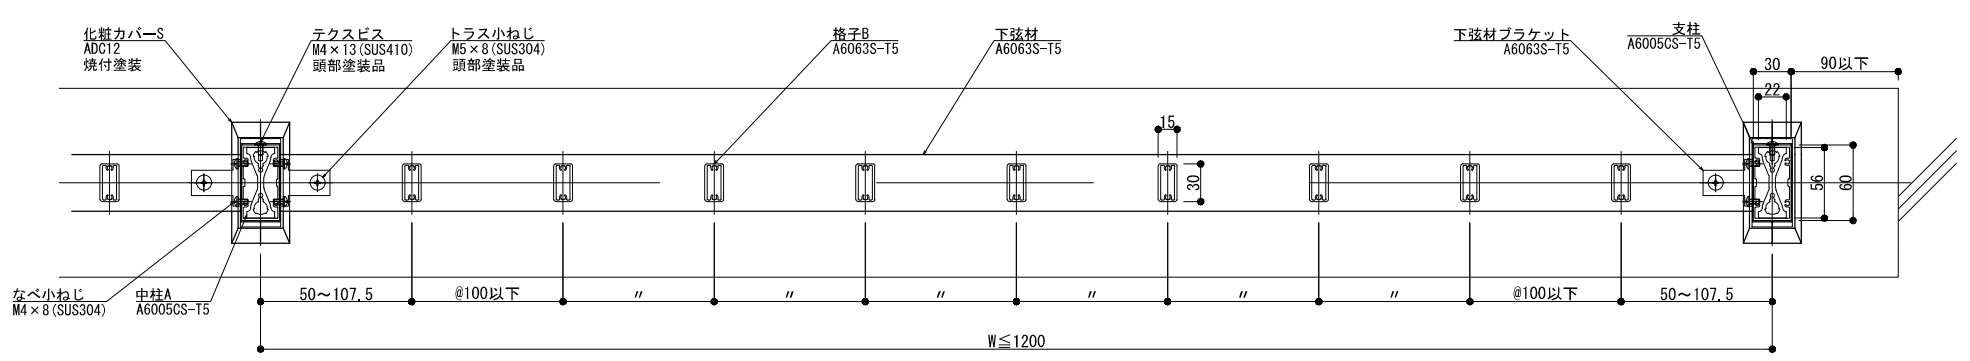

変更 2019.03.11

改訂年月日	概要	特記事項

井上商事株式会社





作成	設計	担当	検印	工事名
作成年月日	タイプ	図名	後付工法 150型 Kタイプ	

縮尺	通し番号
A1 1:3 A3 1:6	
区分	図面番号

NL・SL-FK・A

管理番号 00000000.000

BL 150型

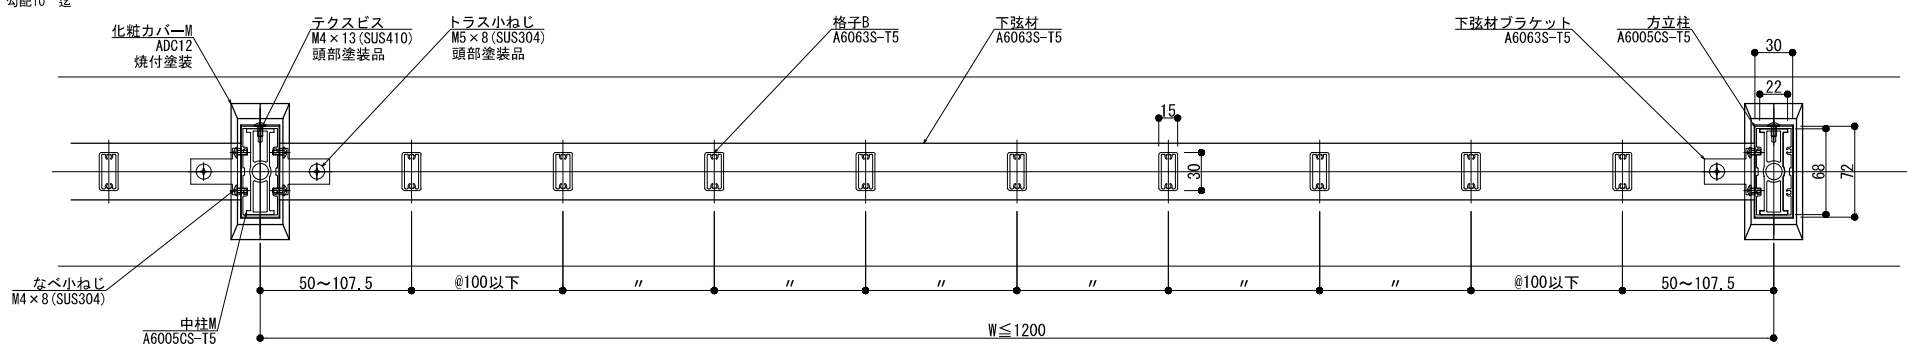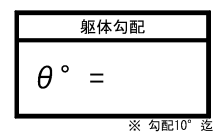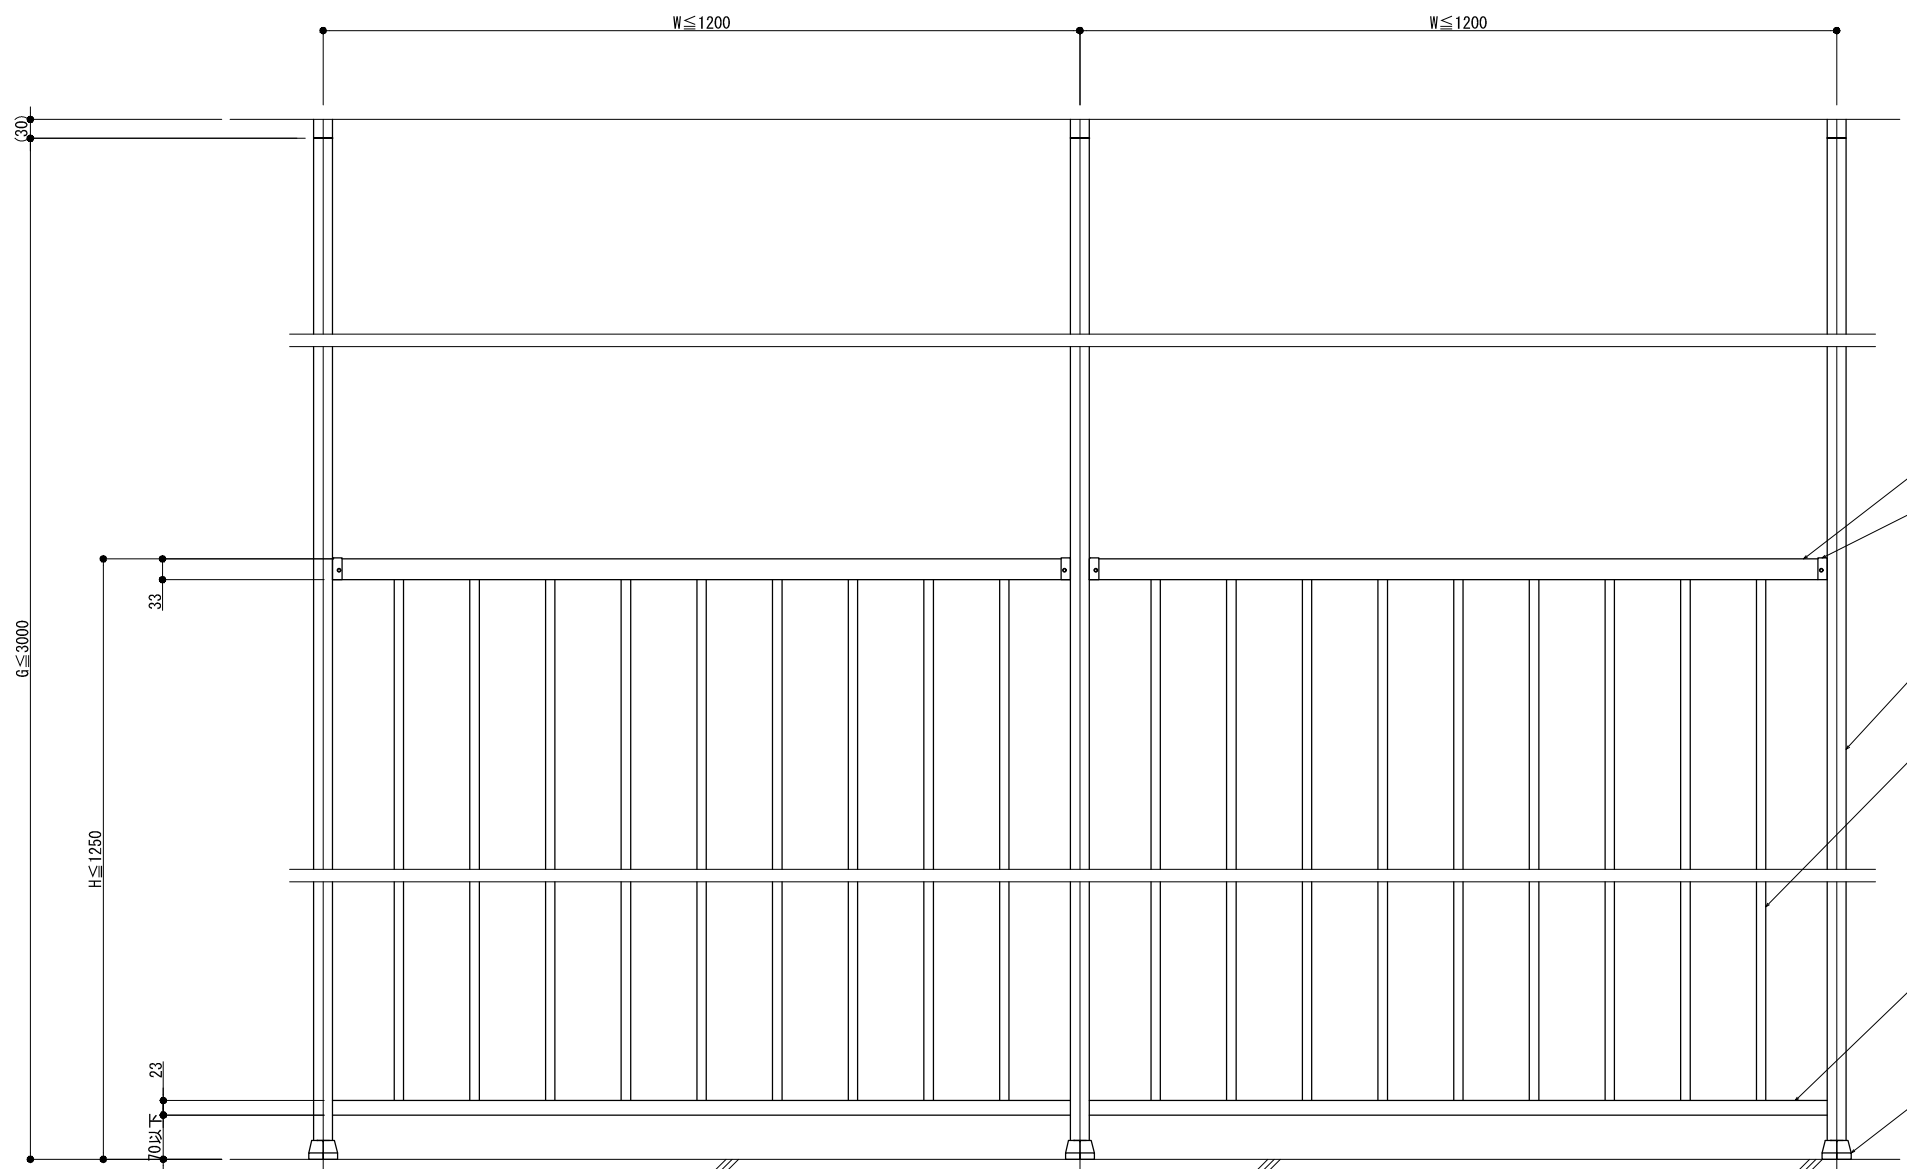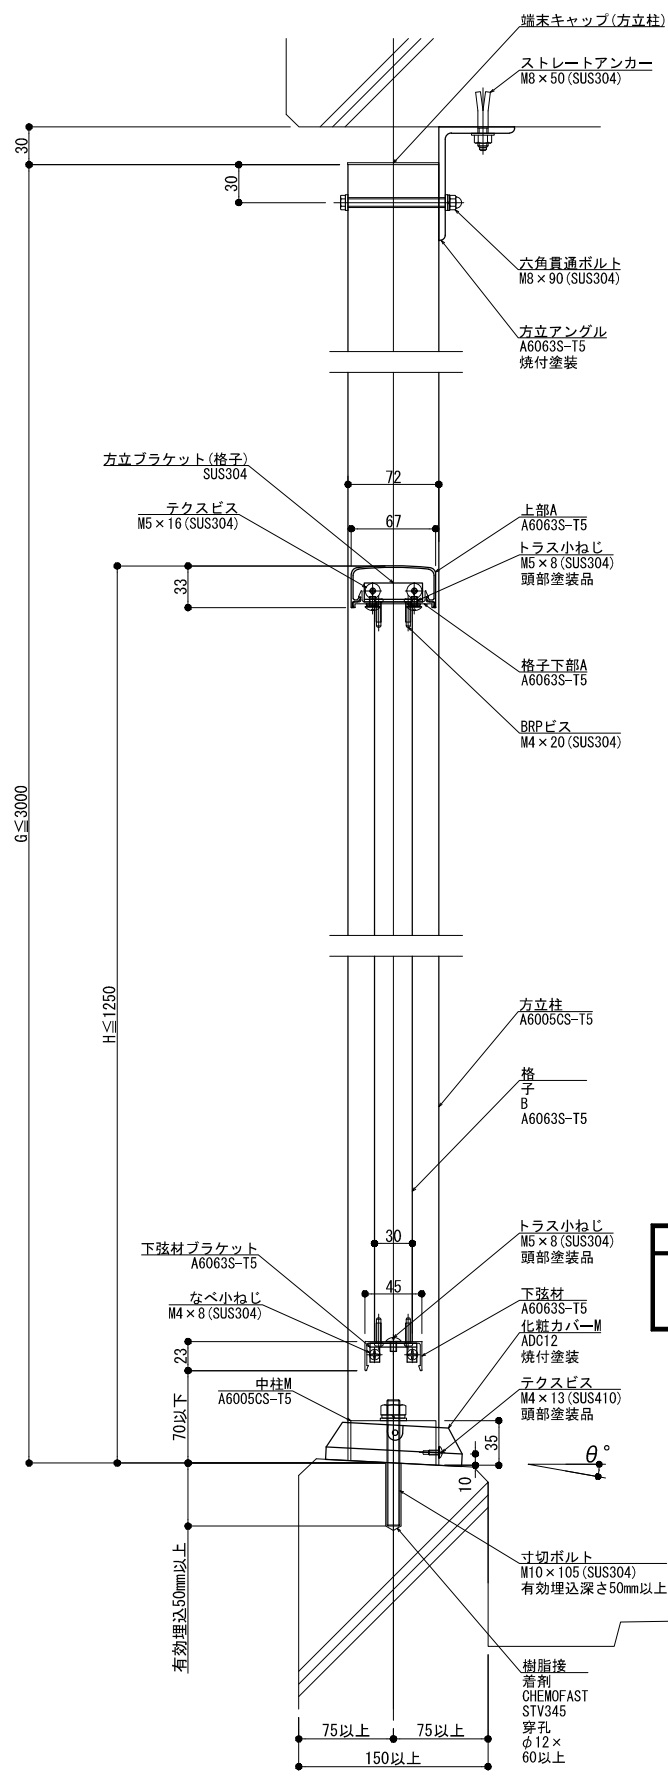

製図: 2019.03.11

改訂年月日	概要	特記事項

井上商事株式会社


作成	設計	担当	検印	工事名
作成年月日		タイプ		図名
				後付工法 150型 Kタイプ 方立支持

縮尺	通し番号
A1 1:3 A3 1:6	
区分	図面番号

NL・SL-PK・A


管理番号: 00000000.000

BL 150型

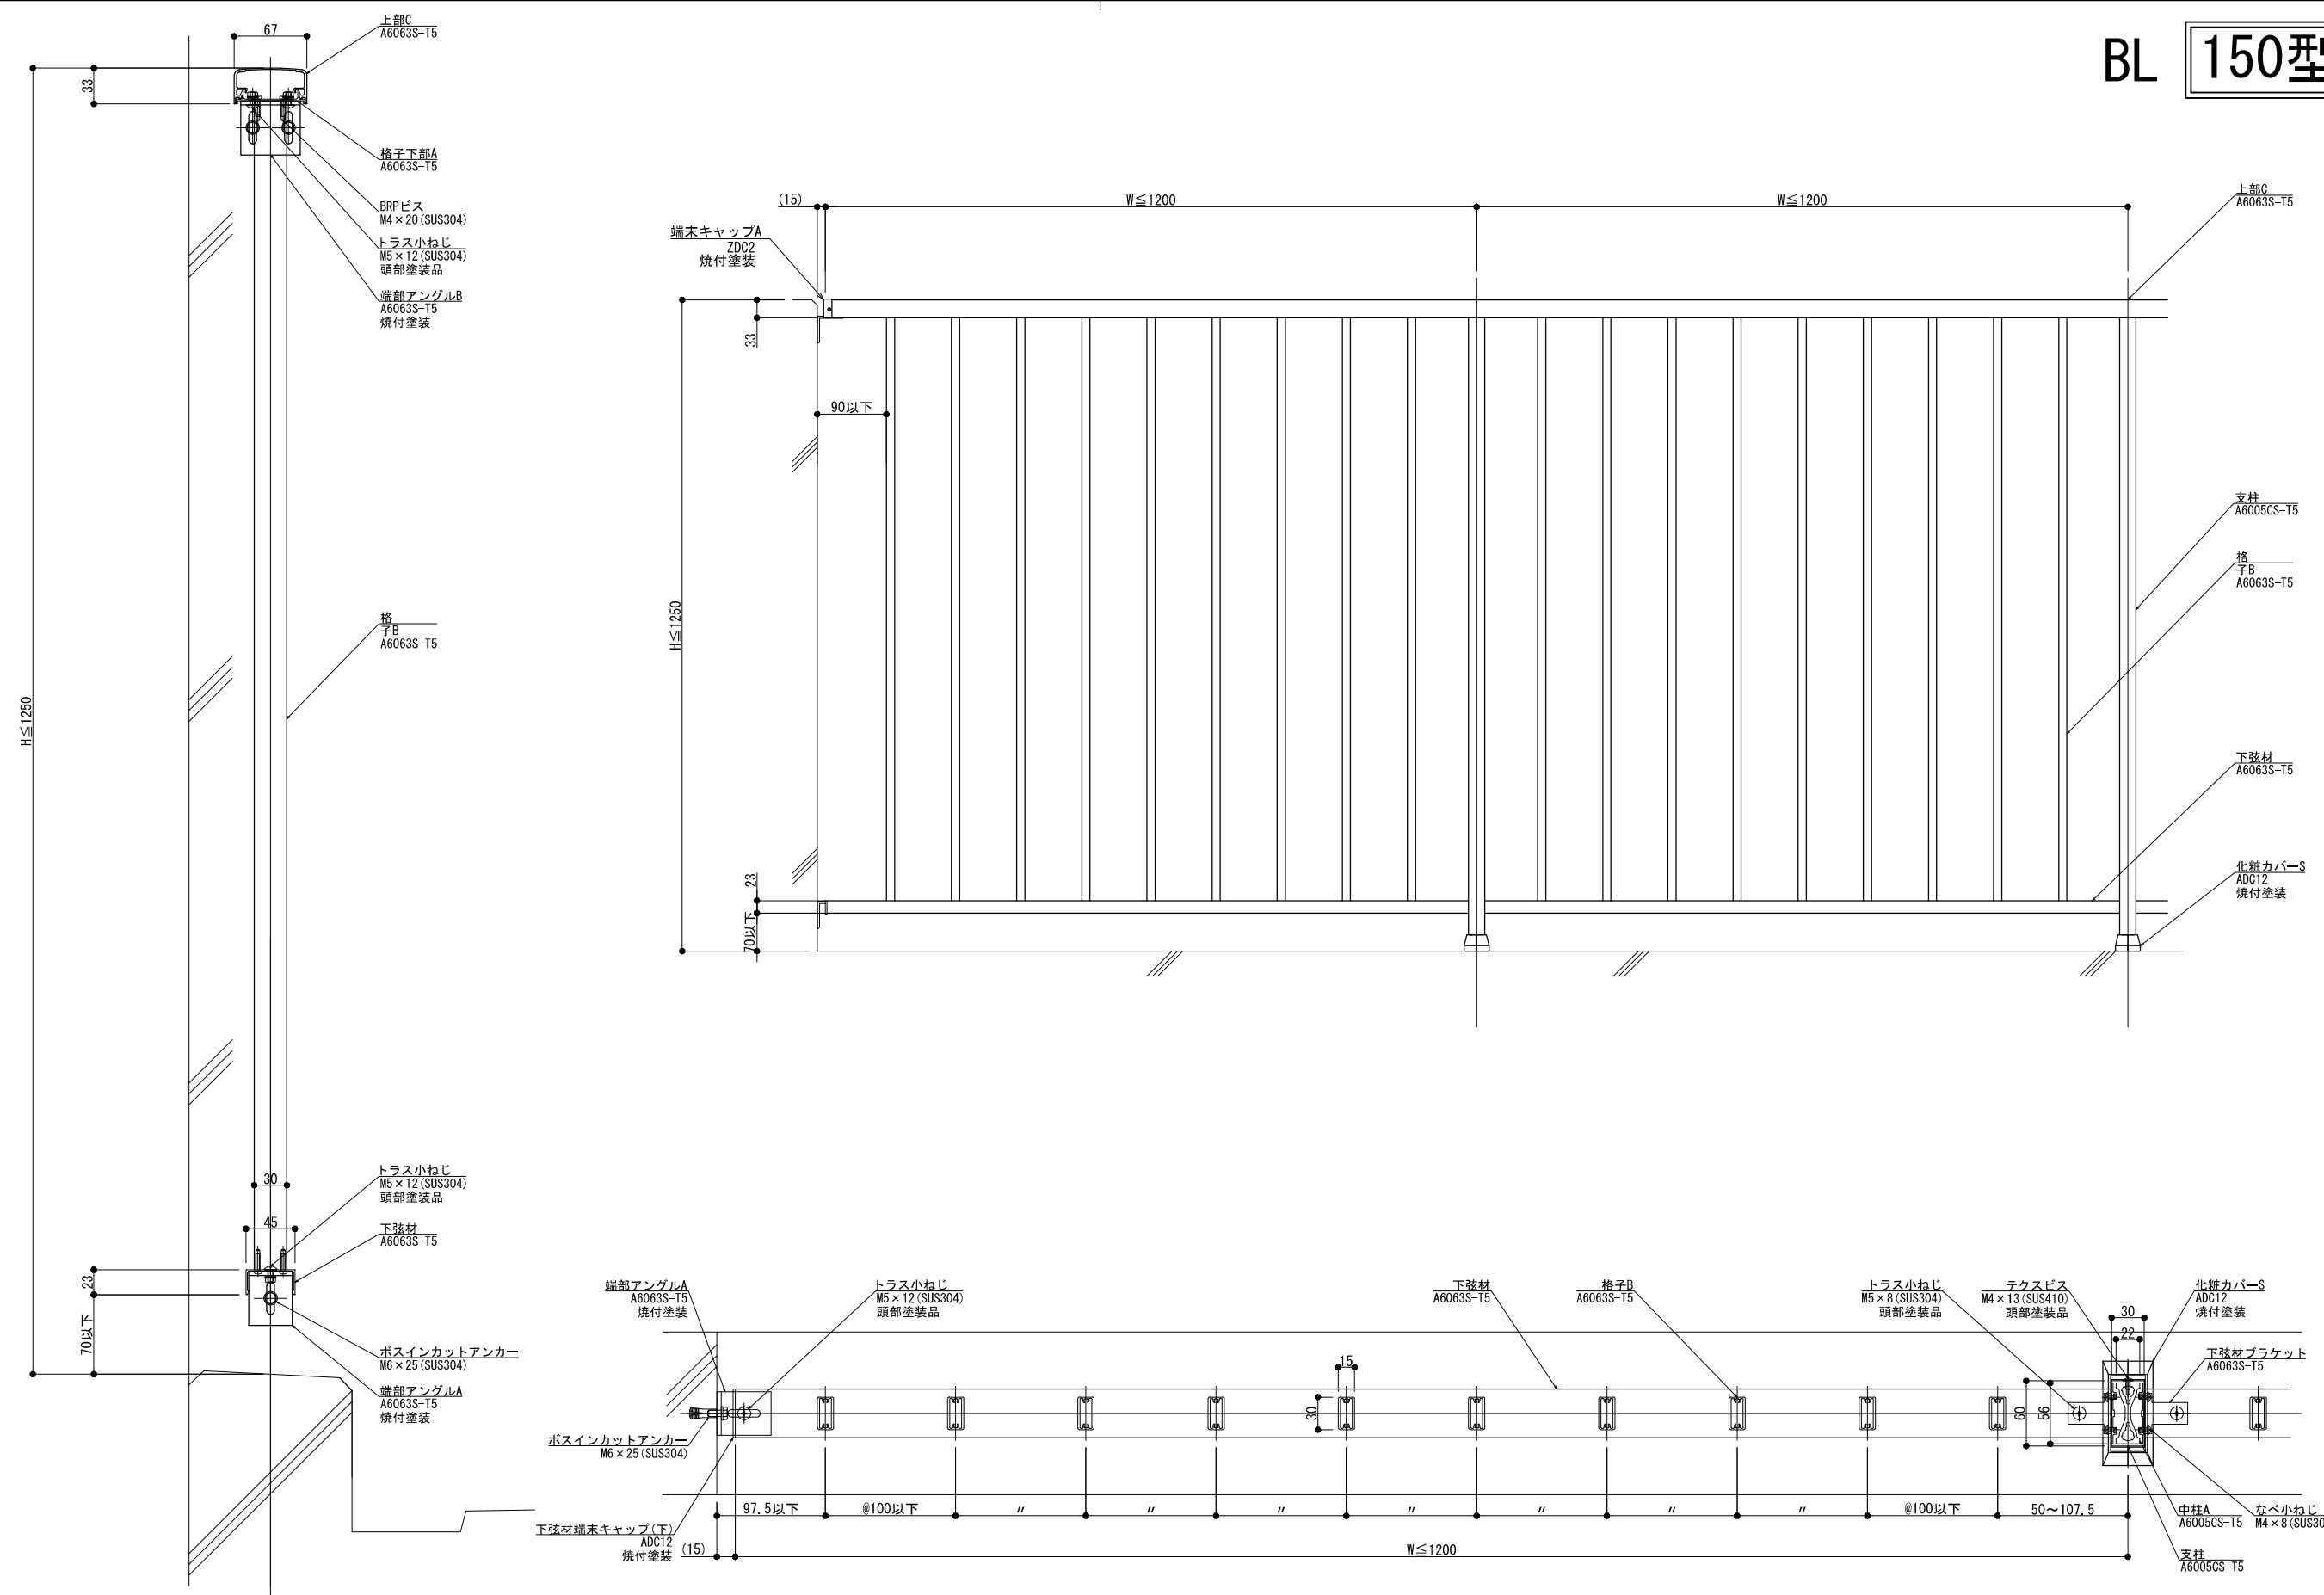

標準: 2019.03.11

改訂年月日	概要	特記事項

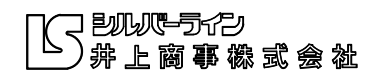

作成	設計	担当	検印	工事名
作成年月日	タイプ	図名	後付工法 150型 Kタイプ 壁支持	

縮尺	通し番号
A1 1:3 A3 1:6	
区分	図面番号

NL・SL-WK・A

管理番号: 00000000,000