BL 300型

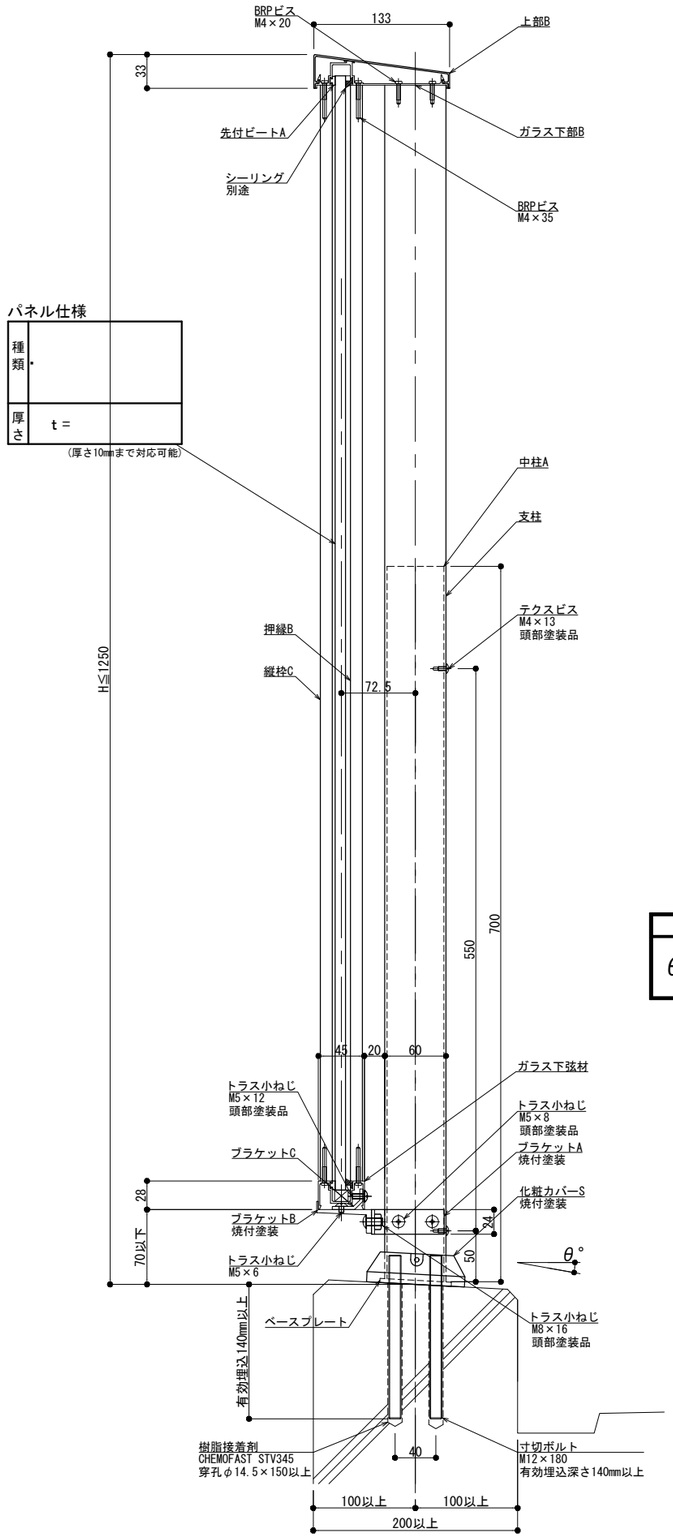

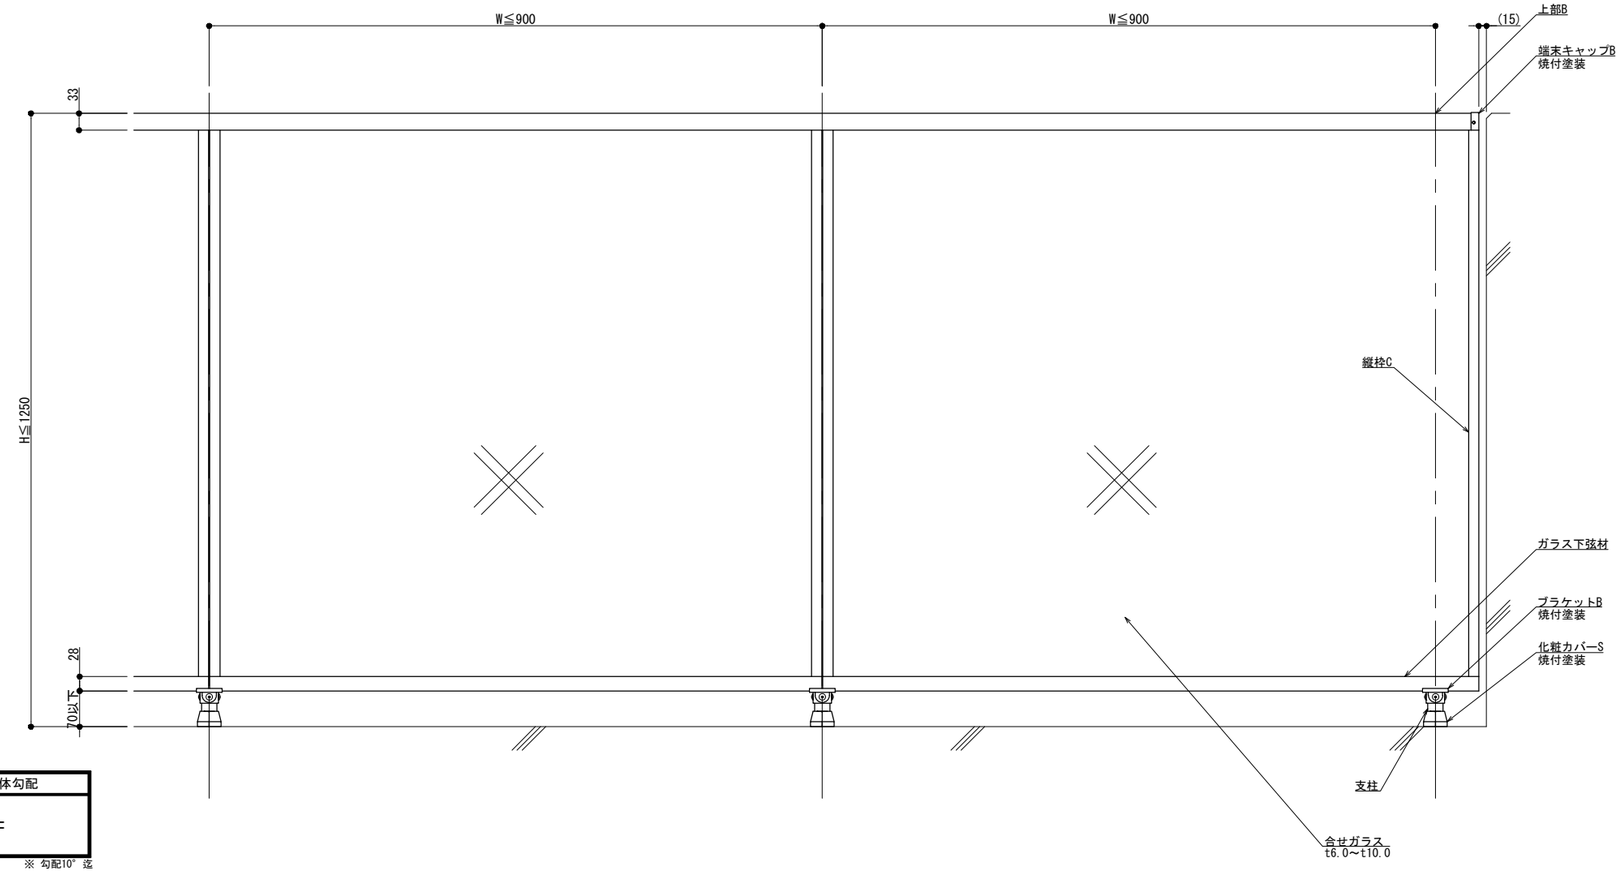

躯体勾配
θ° =

※ 勾配10°迄

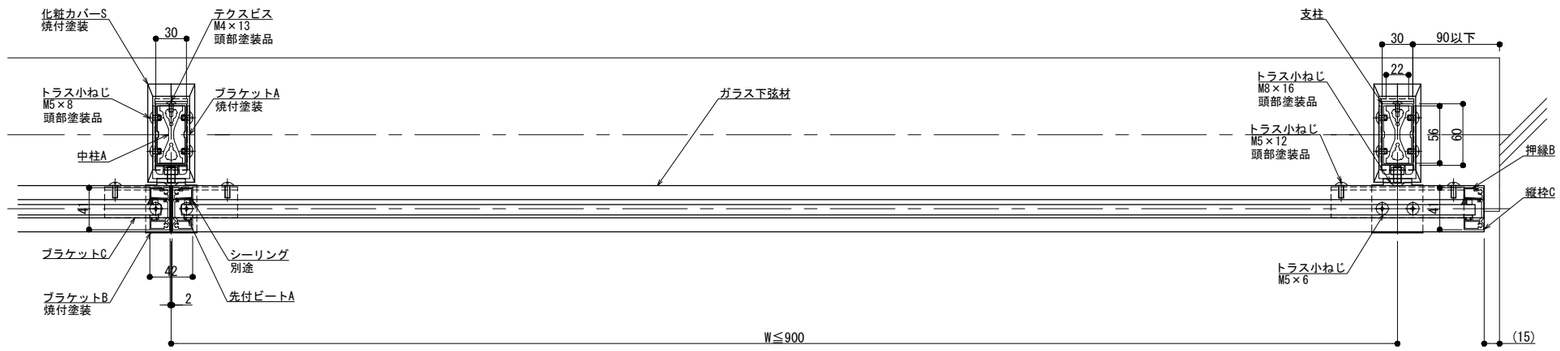

NH・SL-FIG・A

改訂	改訂年月日	概要	特記事項
⚠	・・・	・	

変更:2023.09.15

制定:2017.11.21

シルバーライン
井上商事株式会社

作成	設計	担当	検印	工事名	縮尺	通し番号
・	・	・	・	・	A1 1:3 A3 1:6	・/・ 枚の内
作成年月日		タイプ		図名	区分	図面番号
・		・		後付工法 300型 IGタイプ	■	■・■・■

＊管理番号＊ OOOOOOOOO.OOO