BL 300型

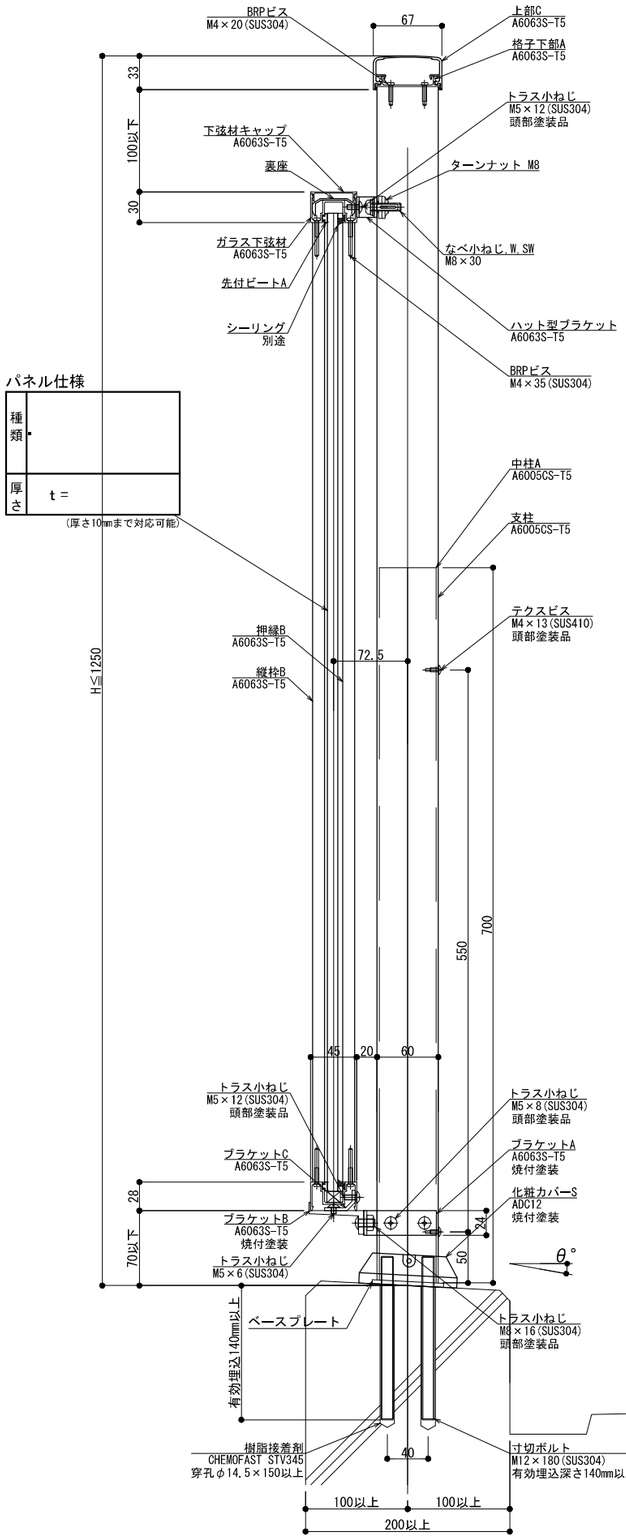

躯体勾配
θ° =

※ 勾配10°迄

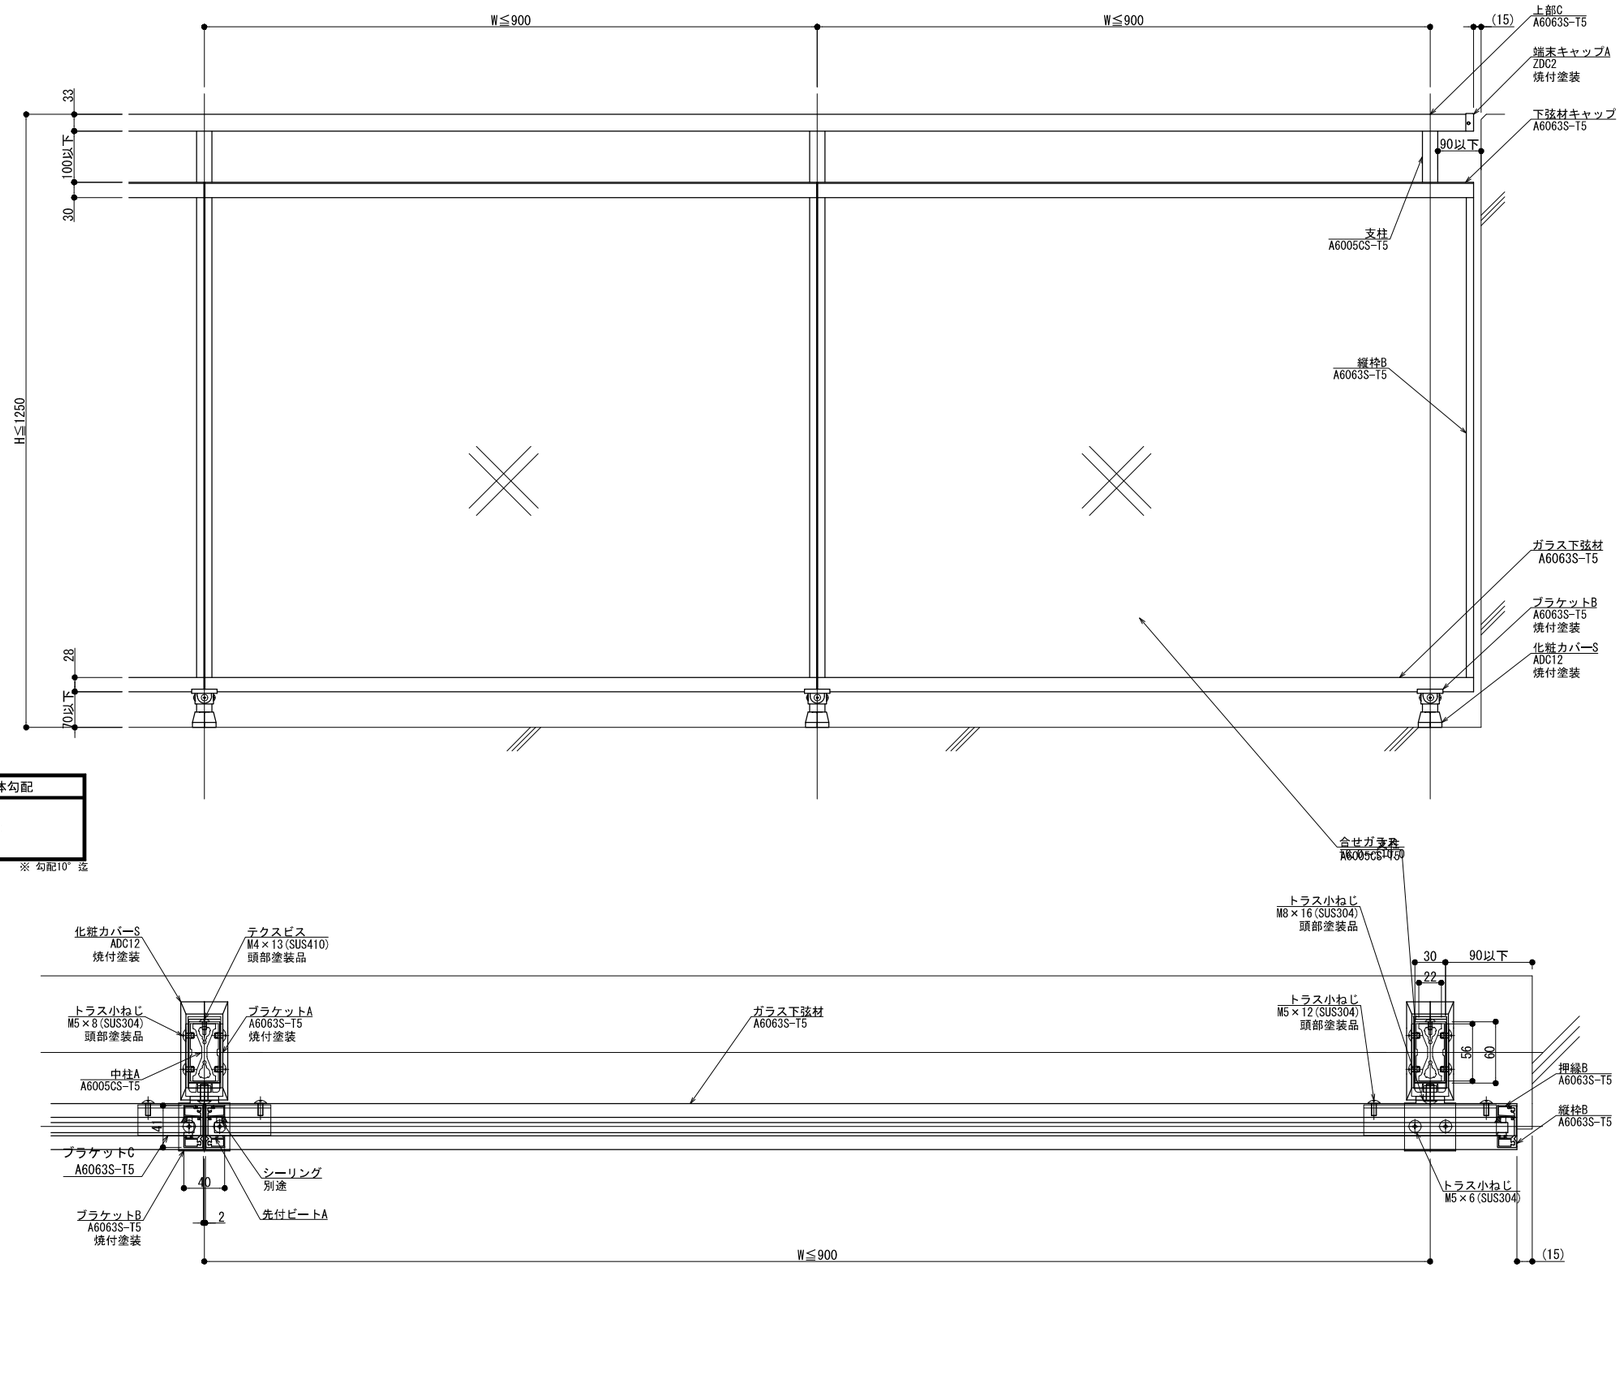

NH・SL-FOP・A

改訂	改訂年月日	概要	特記事項
⚠	・・・	・	

作成	設計	担当	検印	工事名	縮尺	通し番号
・	・	・	・	・	A1 1:3 A3 1:6	・ / ・ 枚の内
作成年月日		タイプ		図名	区分	図面番号
・		・		後付工法 300型 OPタイプ	■	■・■・■・■

シルバーライン
井上商事株式会社

＊管理番号＊ OOOOOOOOO.OOO

制定 2017.11.21
変更 2020.07.30