BL 300型

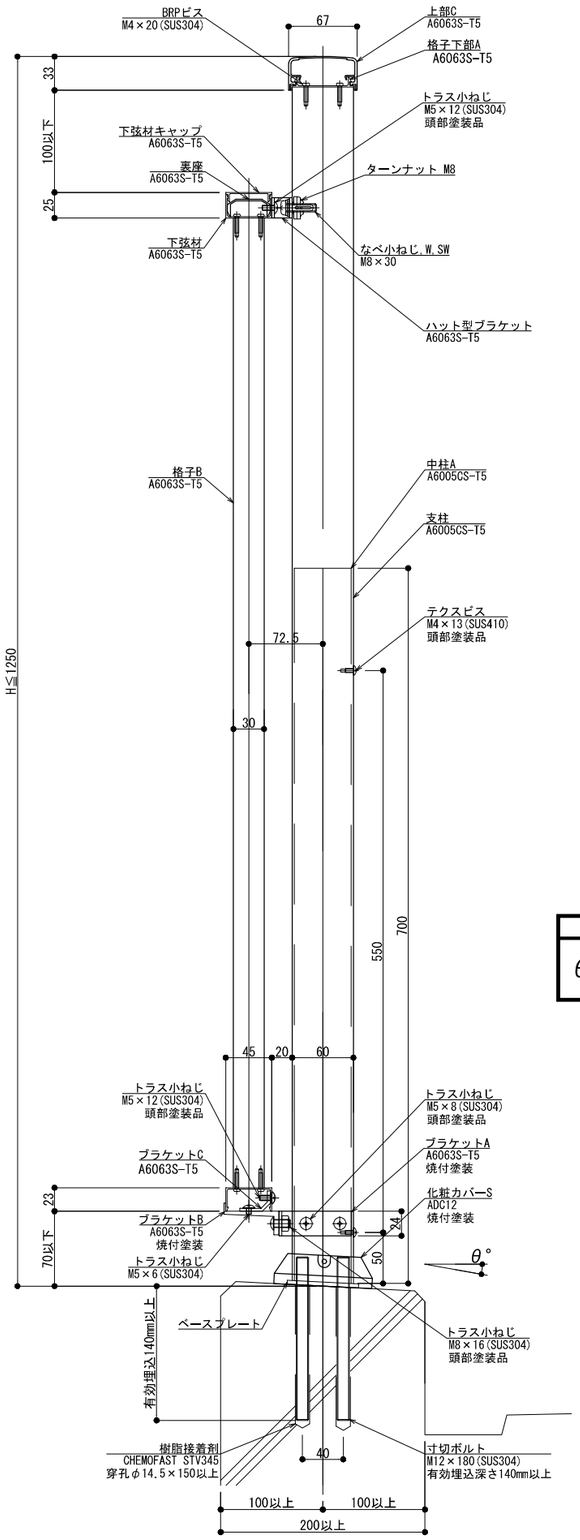

躯体勾配
θ° =

※ 勾配10°迄

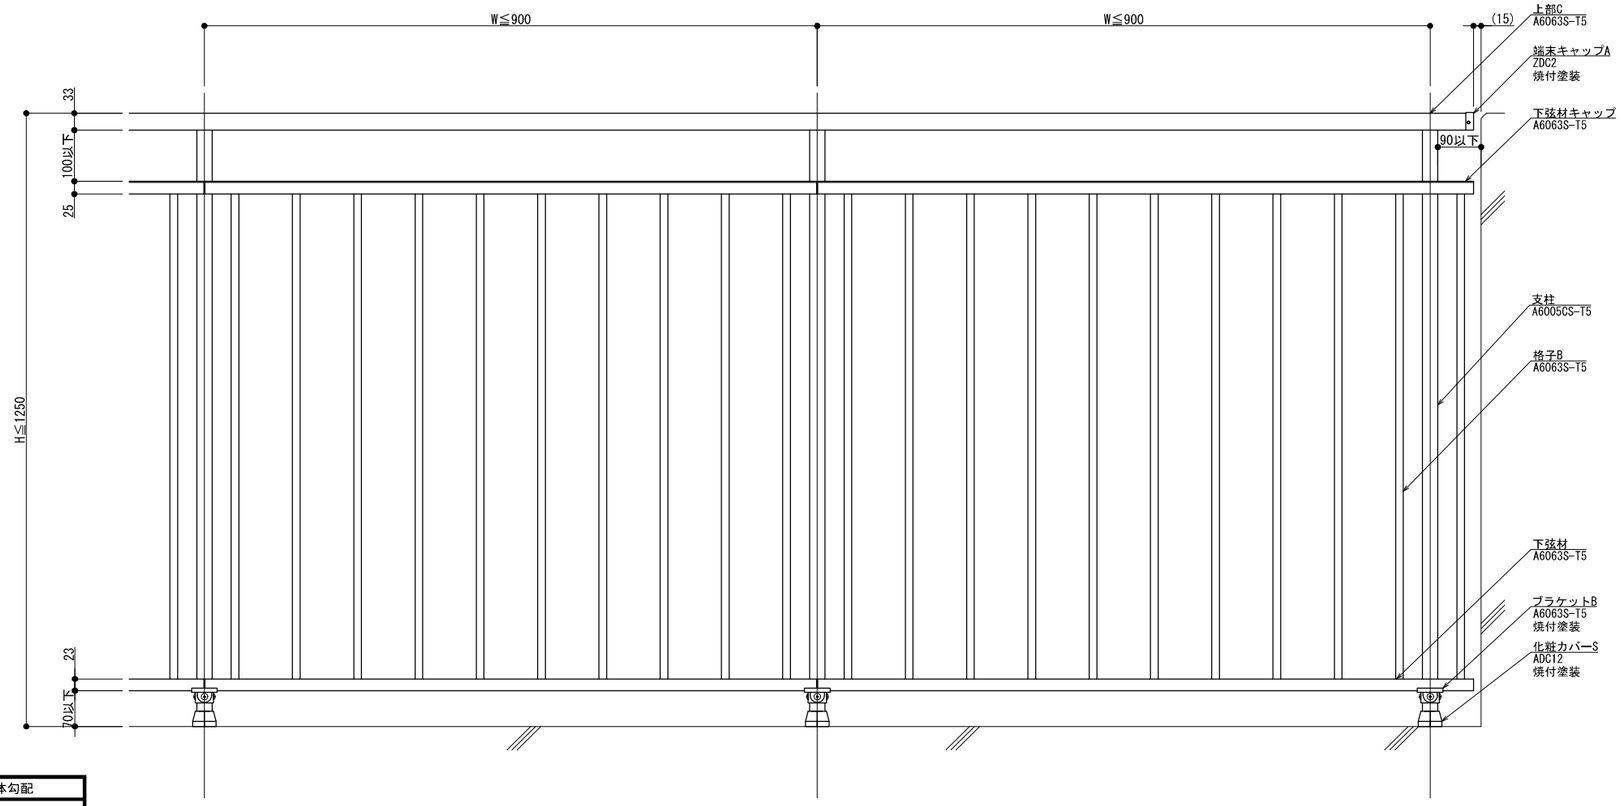

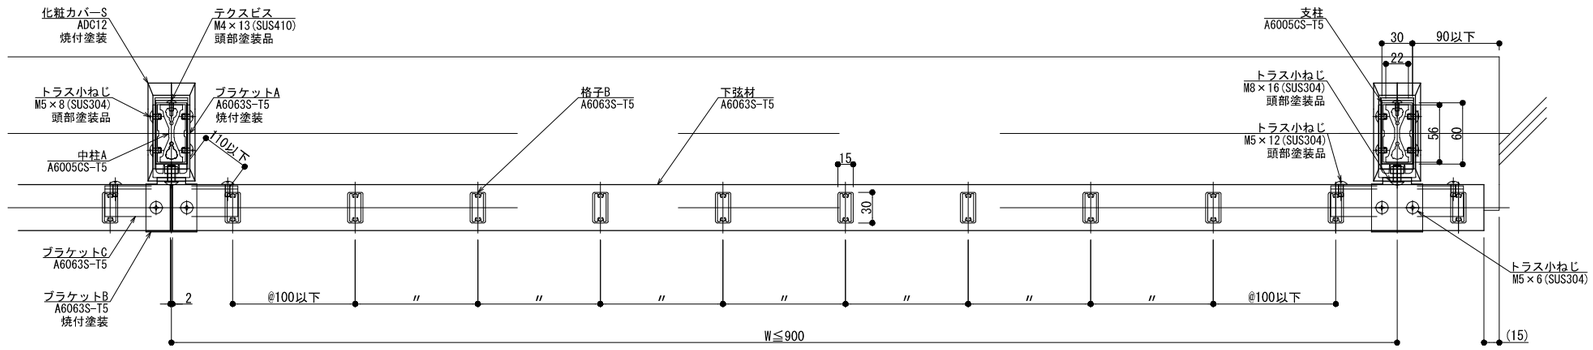

NH・SL-FOK・A

改訂	改訂年月日	概要	特記事項
改訂	・・		
⚠	・・		

シルバーライン
井上商事株式会社

作成	設計	担当	検印	工事名
・	・	・	・	・

作成年月日	タイプ	図名
・	・	後付工法 300型 OKタイプ

縮尺	通し番号
A1 1:3 A3 1:6	・ / ・ 枚の内

区分	図面番号
■	■・■・■・■

＊管理番号＊ OOOOOOOOO,OOO

変更 2020.07.30

削除