BL 300型

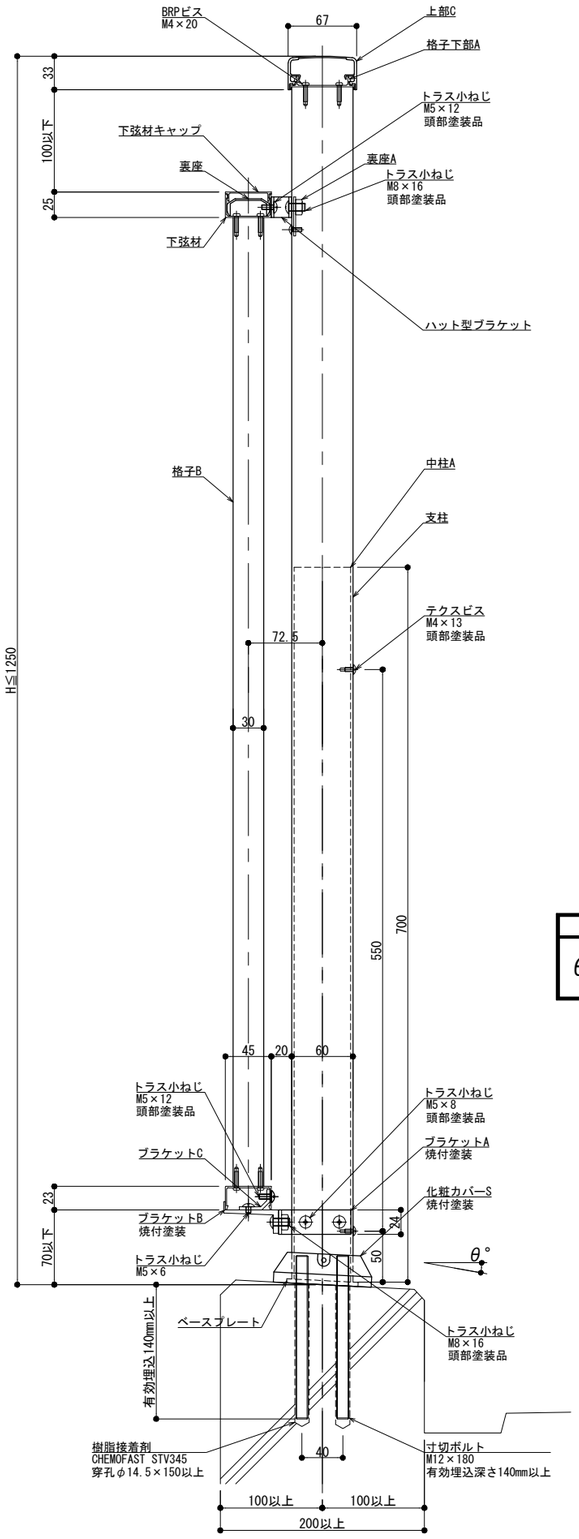

躯体勾配
θ° =

※ 勾配10°迄

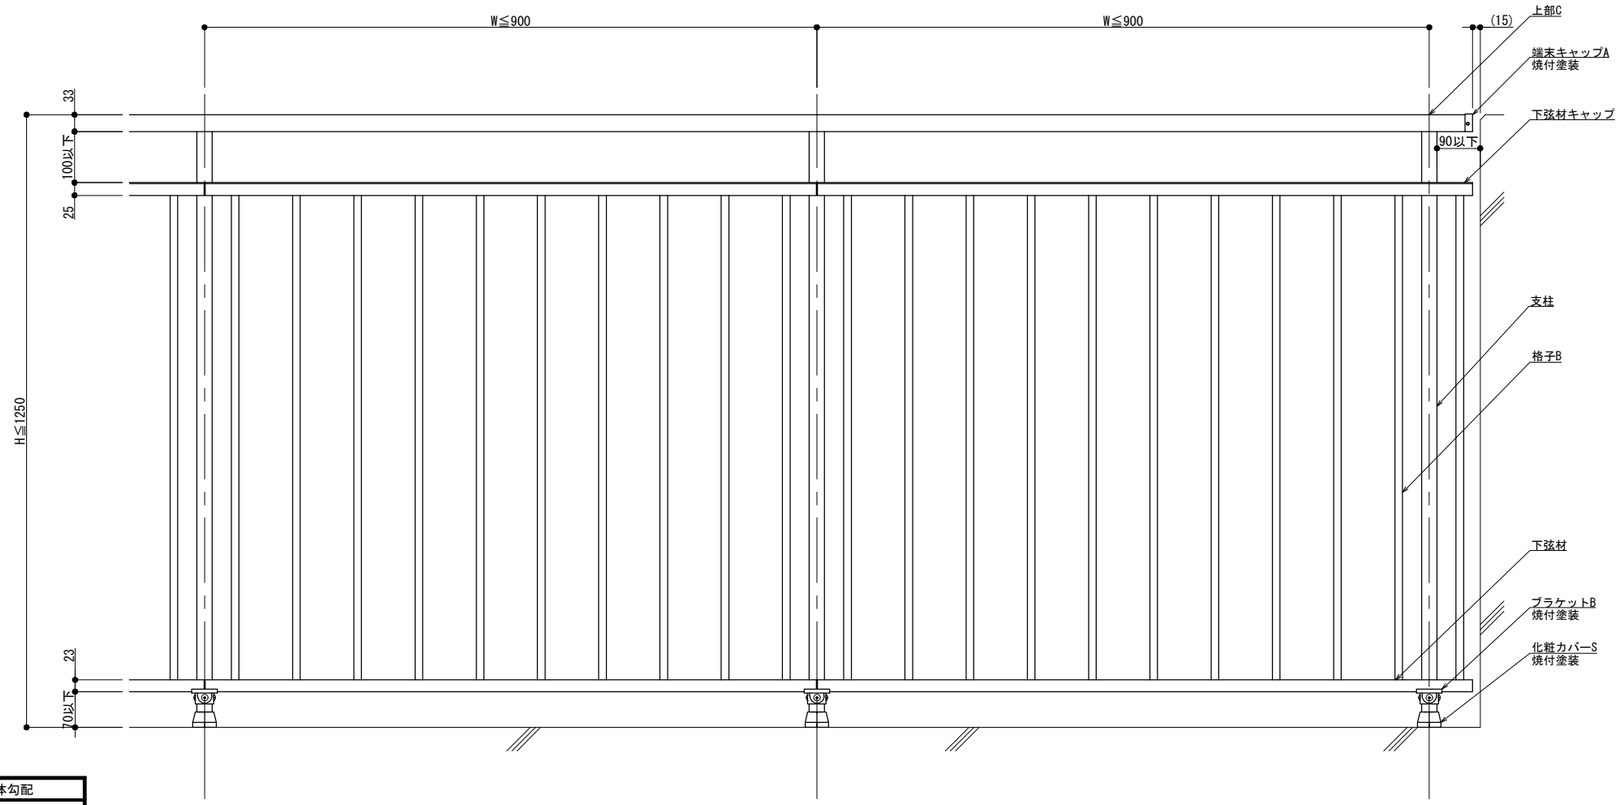

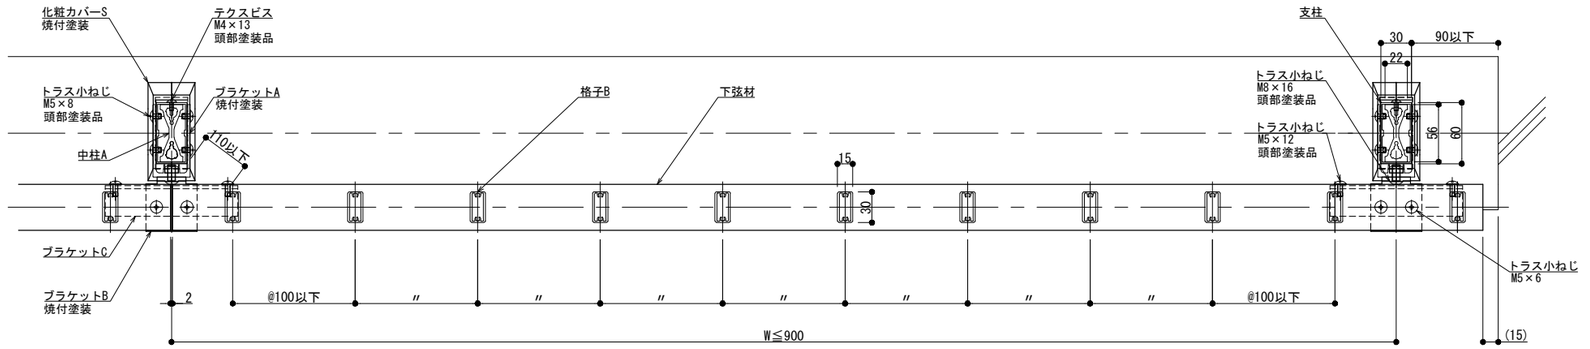

NH・SL-FOK・A

改訂年月日	概　要	特記事項
⚠ ・・・	・	

変更 2023.10.25

制定

シルバーライン
井上商事株式会社

作成	設計	担当	検印	工事名	縮尺	通し番号
・	・	・	・	・	A1 1:3　A3 1:6	・／・ 枚の内
作成年月日		タイプ		図名	区分	図面番号
・		・		後付工法 300型 OKタイプ	■	■・■・■

＊管理番号＊ OOOOOOOOO.OOO