


BL 300型

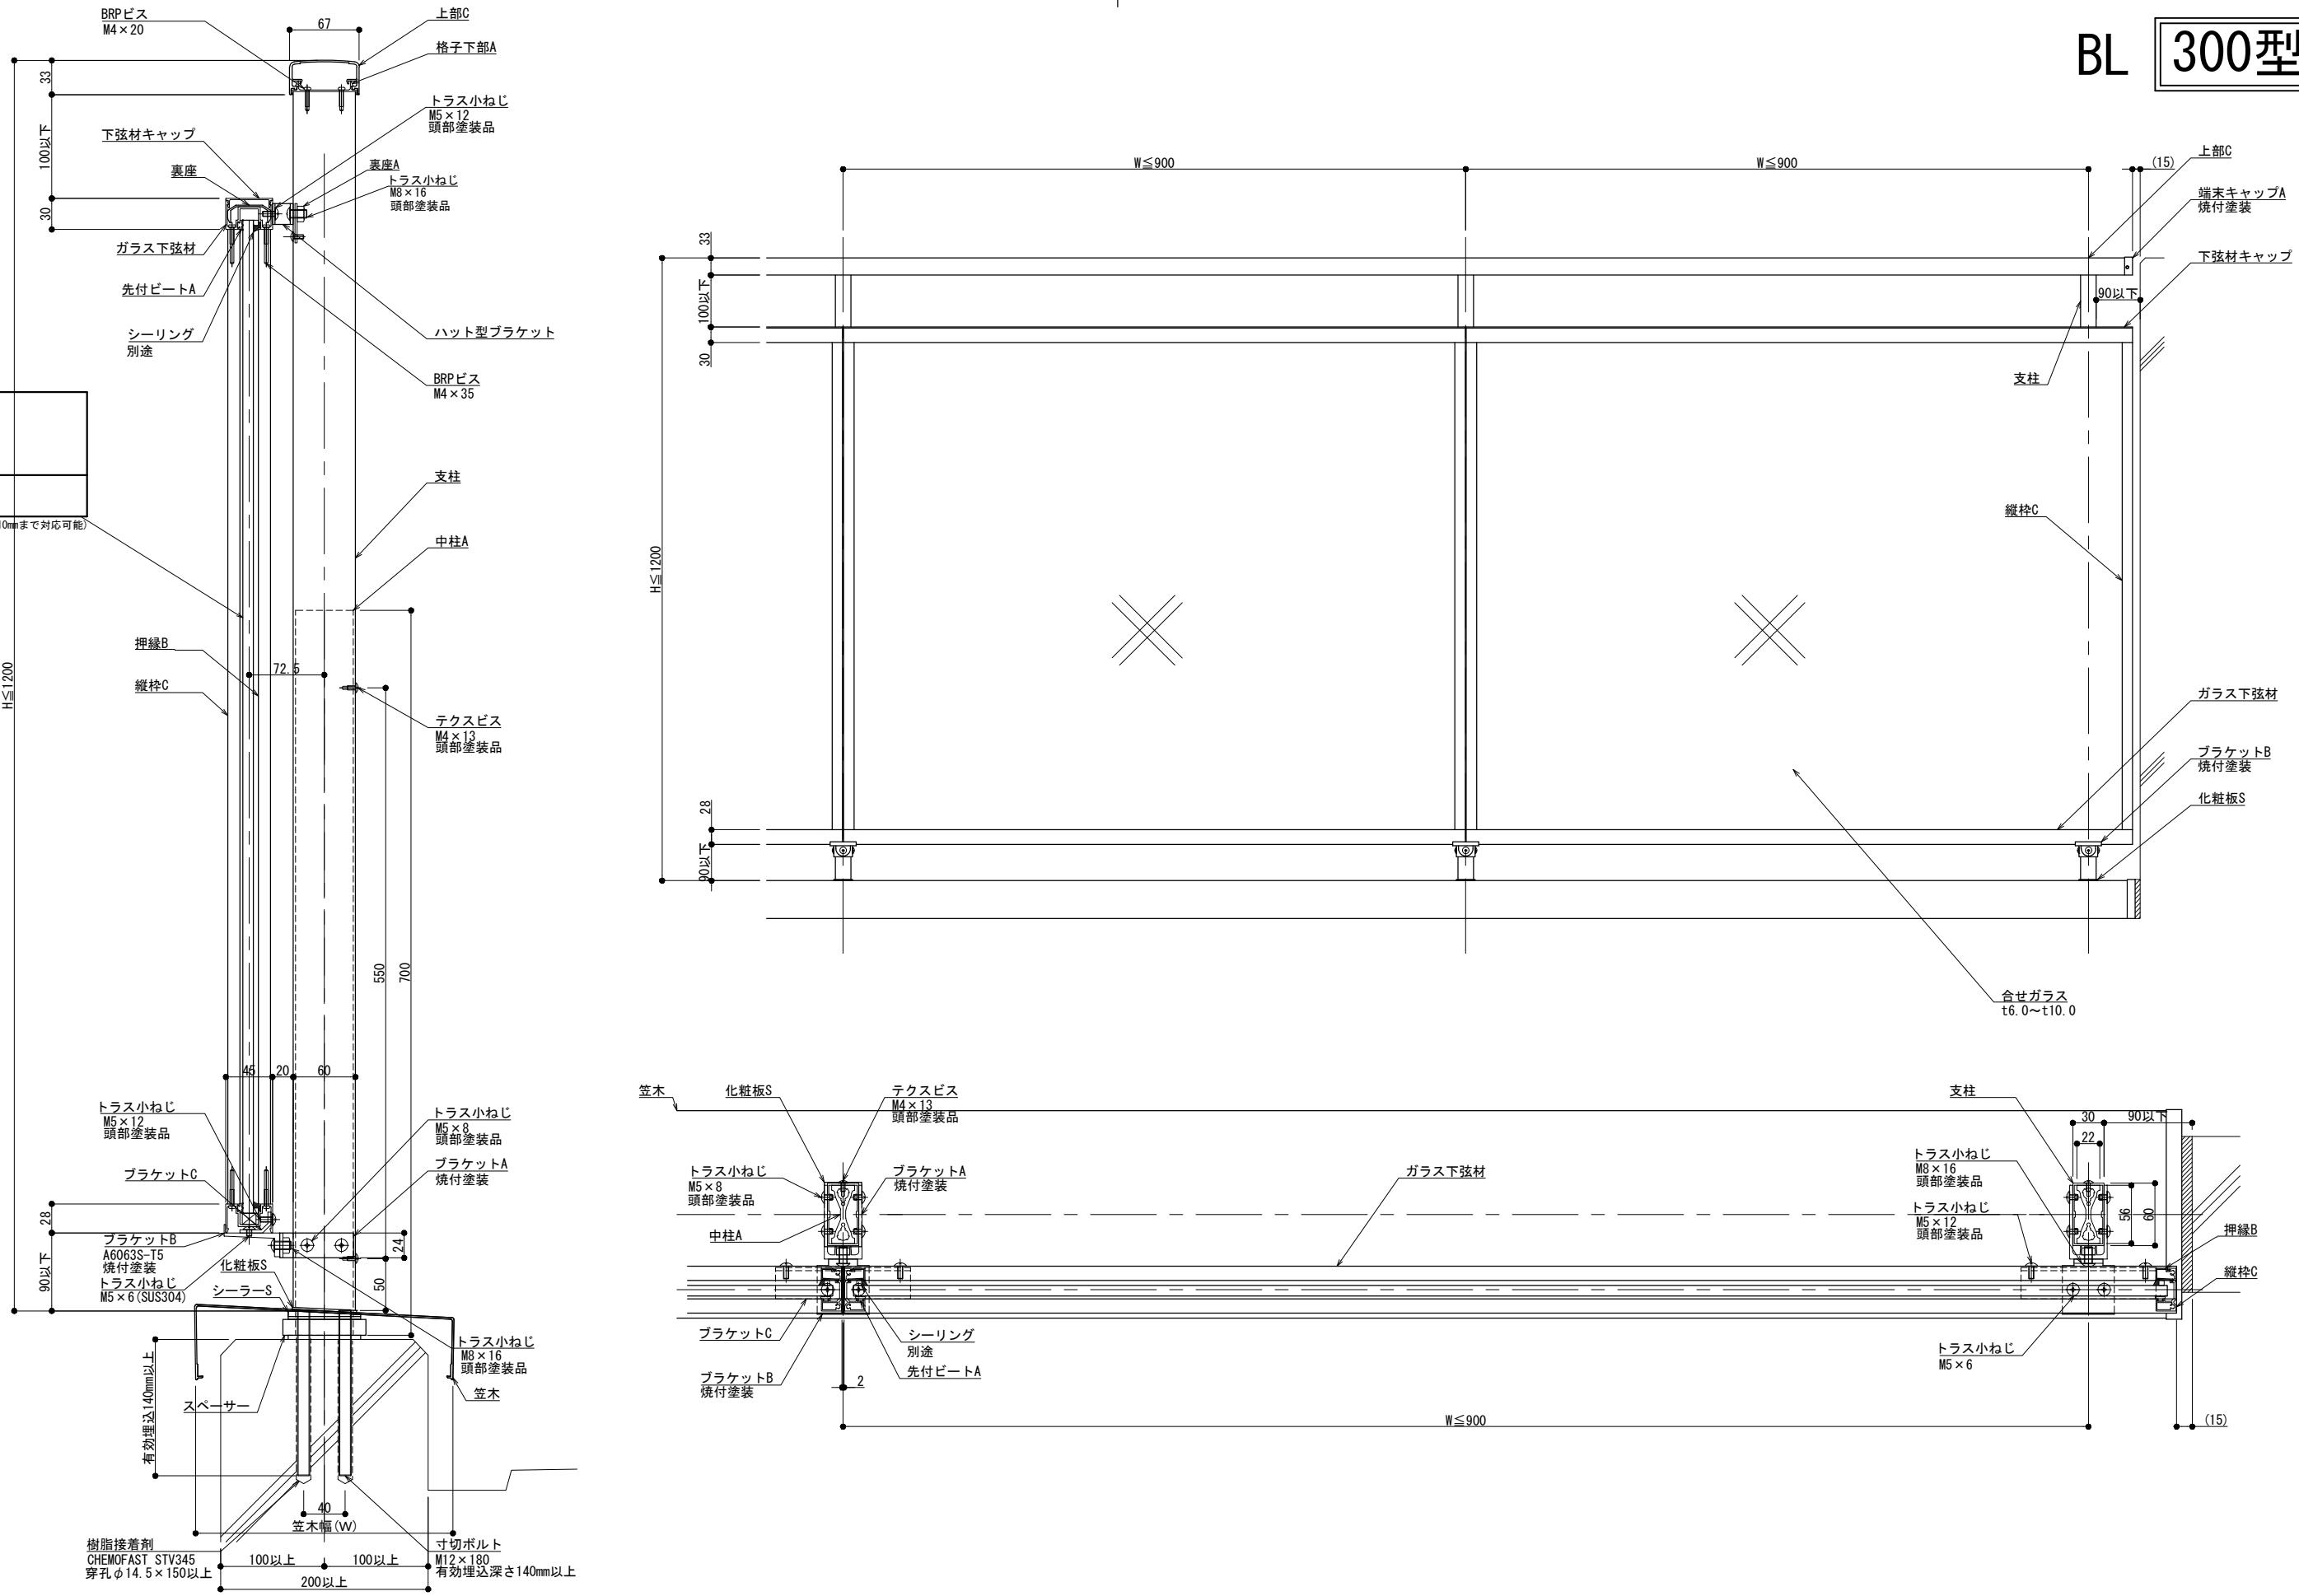

夢更:2025 05 19
制定:

改 訂	改訂年月日	概要	
	△		



		 井上商事株式会社	作成 ・	設計 ・	担当 ・	換印 ・	工事名 ・	縮尺 A1 1:3	A3 1:6	通し番号 ・ / 枚の内
			作成年月日 ・	タイプ ・	図名 笠木付工法 300型 OPタイプ		区分 ■	図面番号 ■ ■ ■ ■ ■		