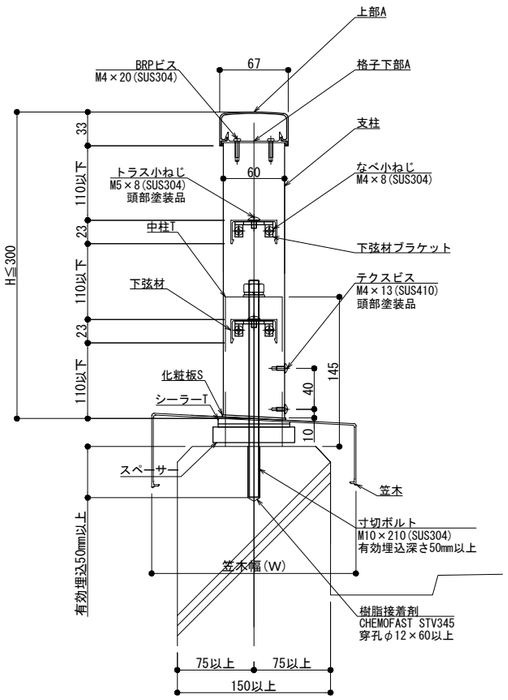

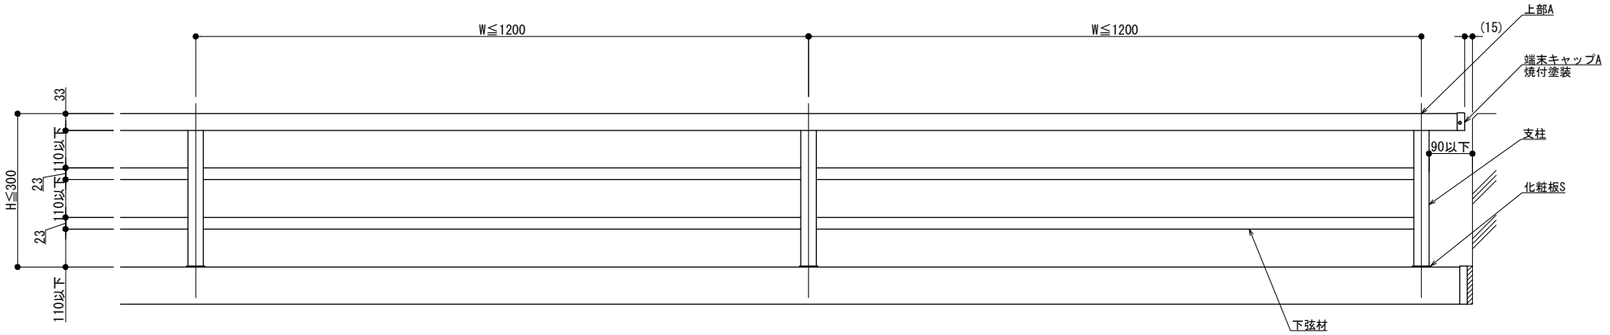

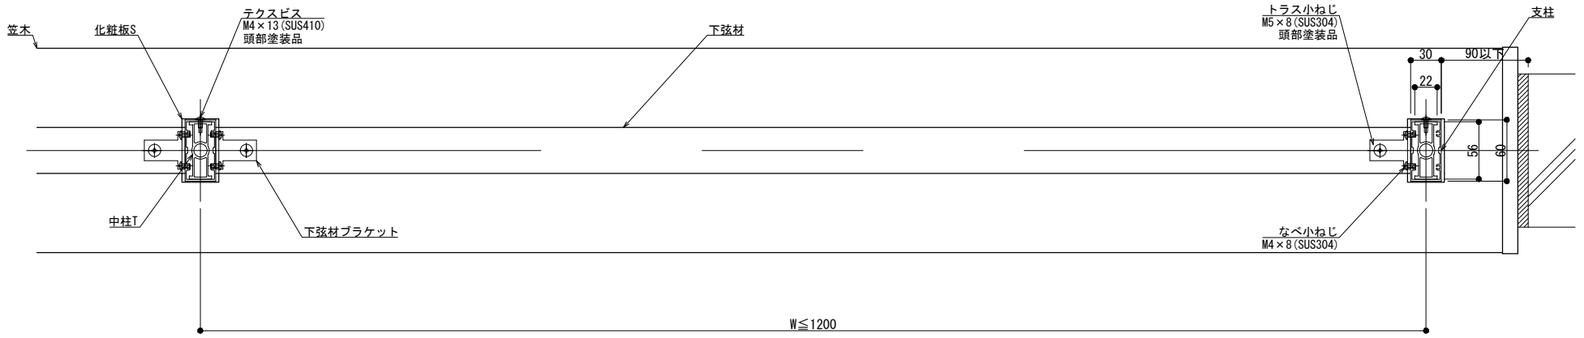

NT・SL-F3N・K

変更 2019.04.11

改訂	改訂年月日	概　要	特記事項
	・・・		
△	・・・	・	

シルバーライン
井上商事株式会社

作成	設計	担当	検印	工事名
・	・	・	・	・

作成年月日	タイプ	図名	区分	図面番号
・	・	笠木付工法 トップレール 3Nタイプ	■	■・■・■

縮尺	通し番号
A1 1:3　A3 1:6	・／・ 枚の内

■ 管理番号 ■ OOOOOOOOO-OOO