
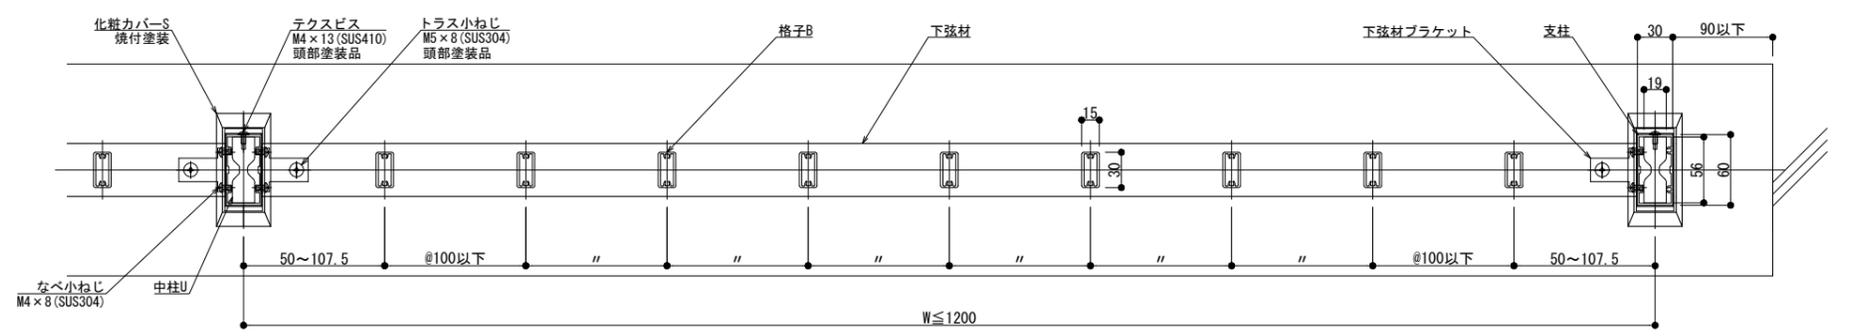
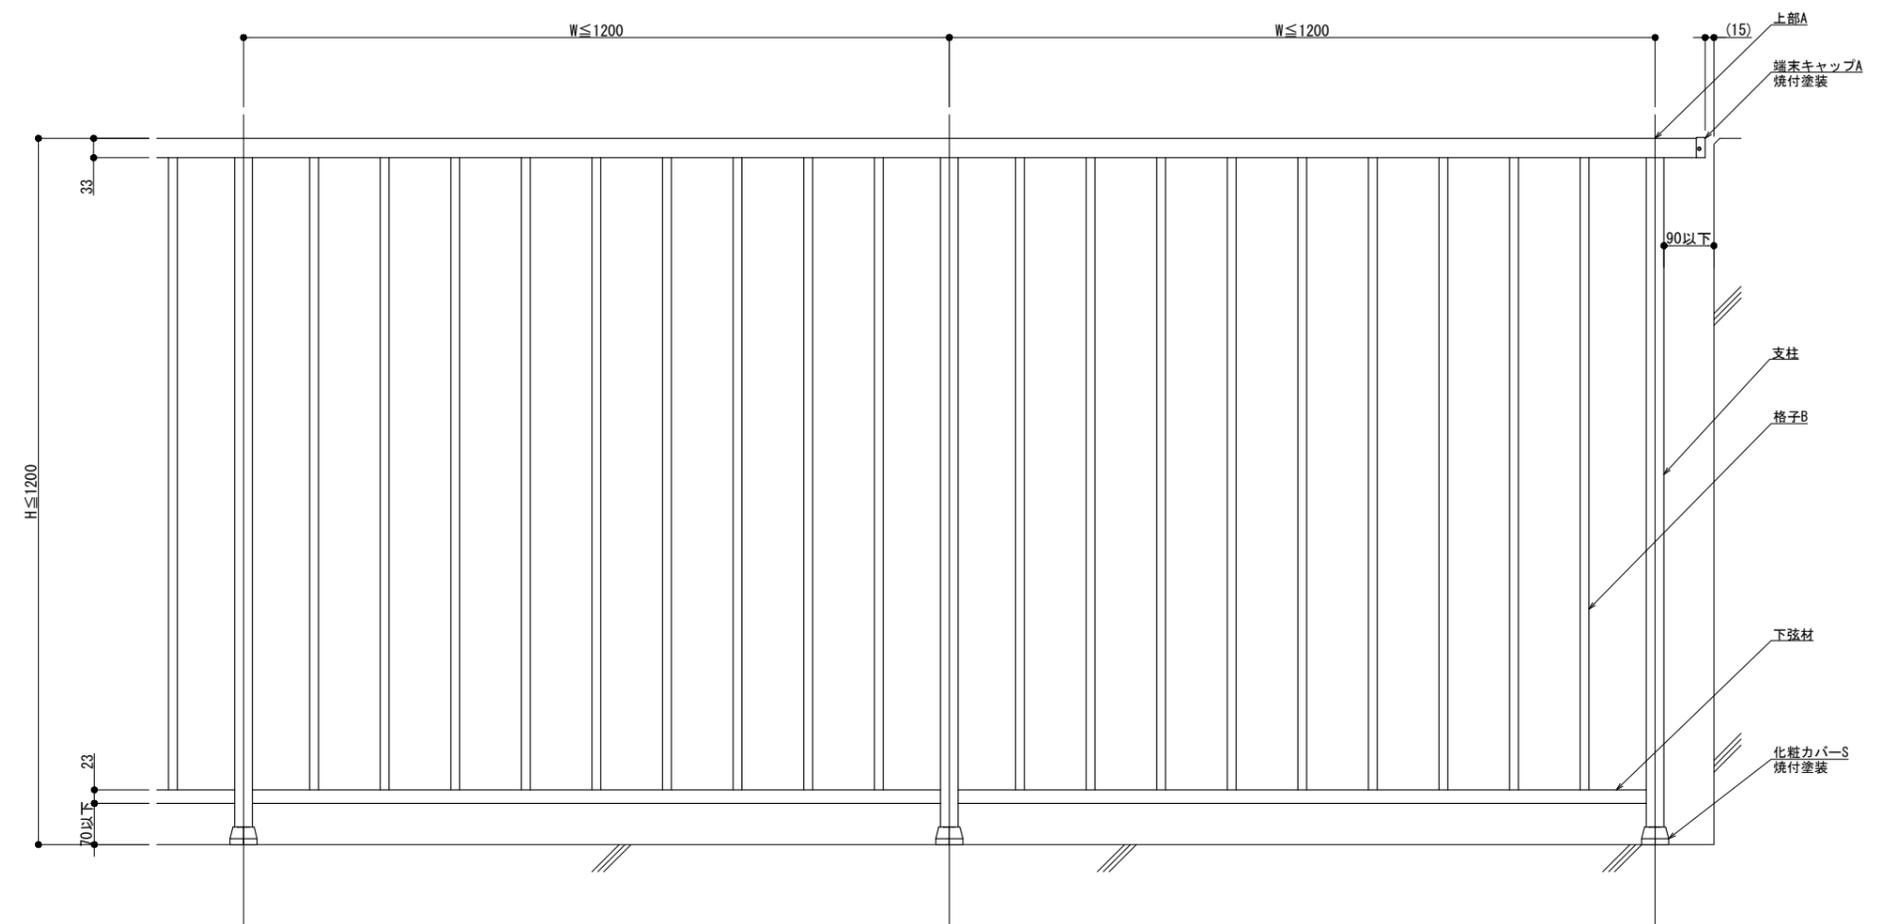


BL 150型

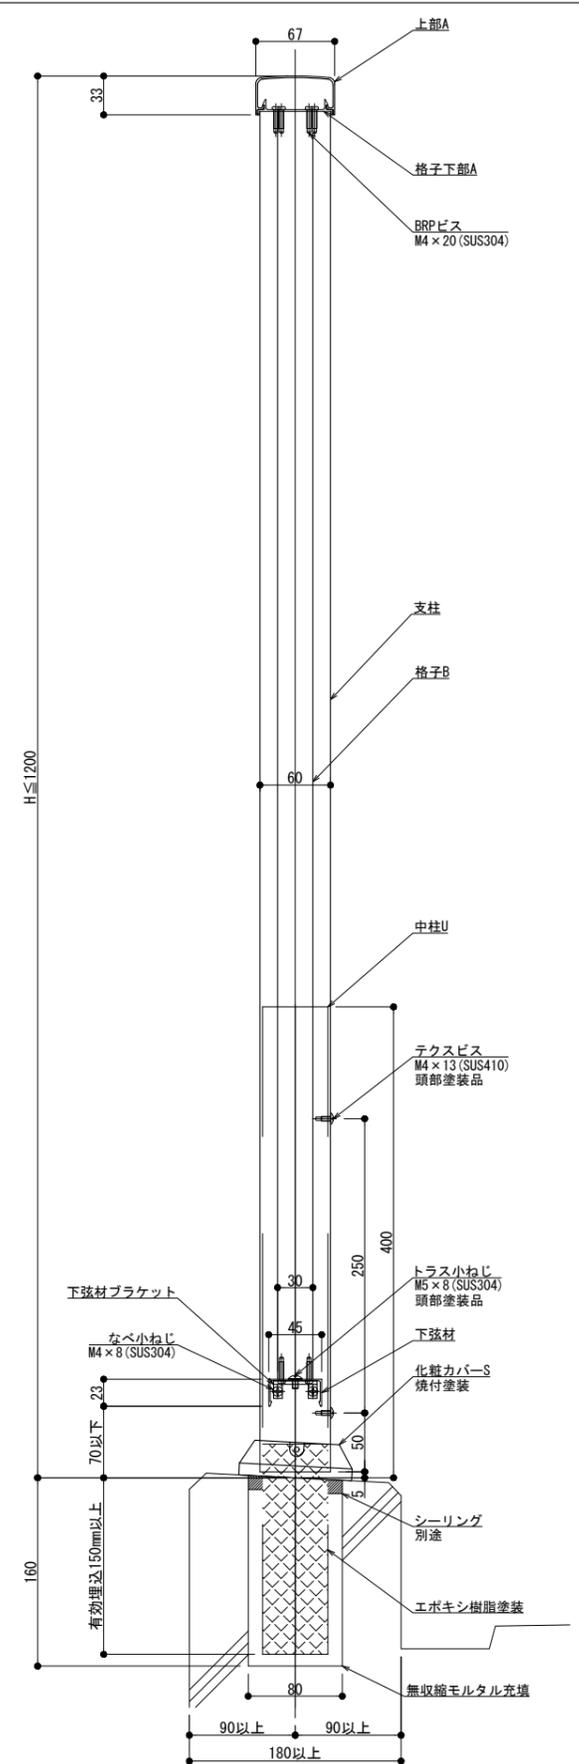

躯体勾配
θ° =

※ 勾配10° 迄

製図: 2023.10.25

改訂年月日	概要	特記事項


井上商事株式会社

作成	設計	担当	検印	工事名
作成年月日		タイプ		図名
				埋込工法 150型 Kタイプ

縮尺	通し番号
A1 1:3 A3 1:6	
区分	図面番号
管理番号	00000000,000

NL・SL-FK・U

BL 150型

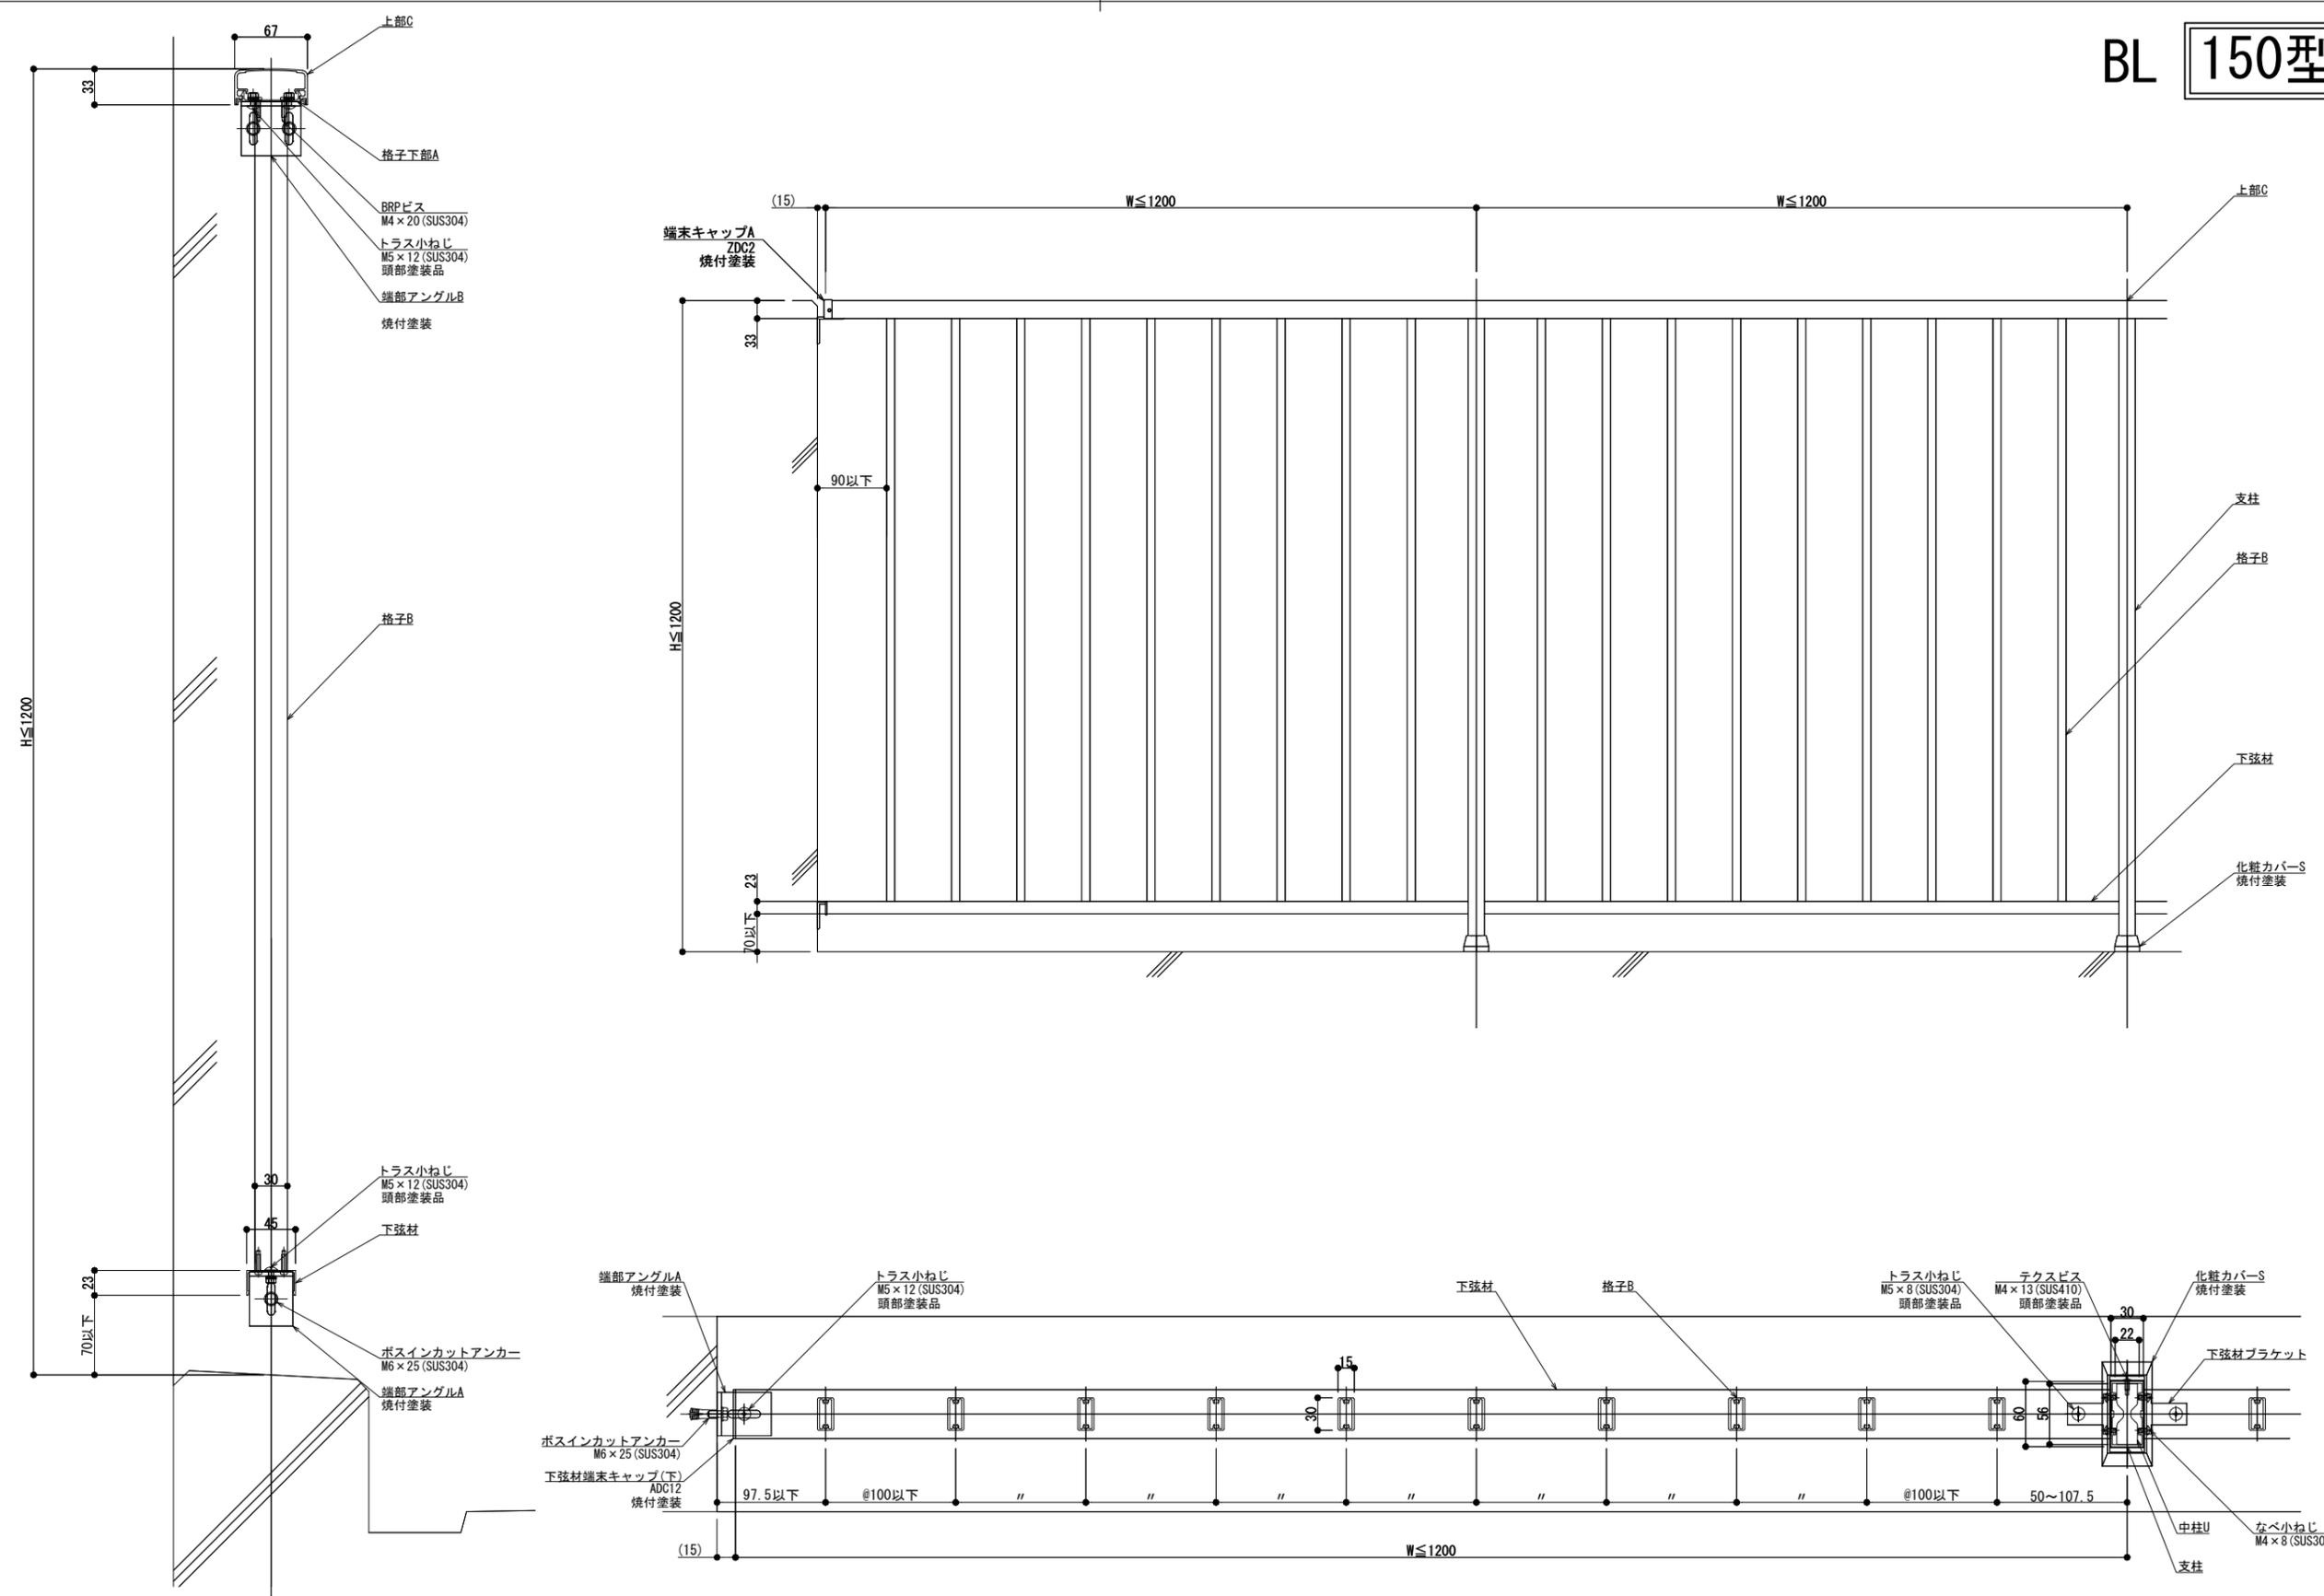

躯体勾配
 $\theta^\circ =$
 ※ 勾配10°迄

製図: 2023.10.25

改訂	改訂年月日	概要	特記事項


井上商事株式会社

作成	設計	担当	検印	工事名
作成年月日		タイプ		図名
				埋込工法 150型 Kタイプ 壁支持

縮尺	通し番号
A1 1:3 A3 1:6	
区分	図面番号

NL・SL-WK・U

管理番号: 00000000_000