


# BL 150型

パネル仕様

種類	
厚さ	(厚さ8mmまで対応可能)

外部

内部

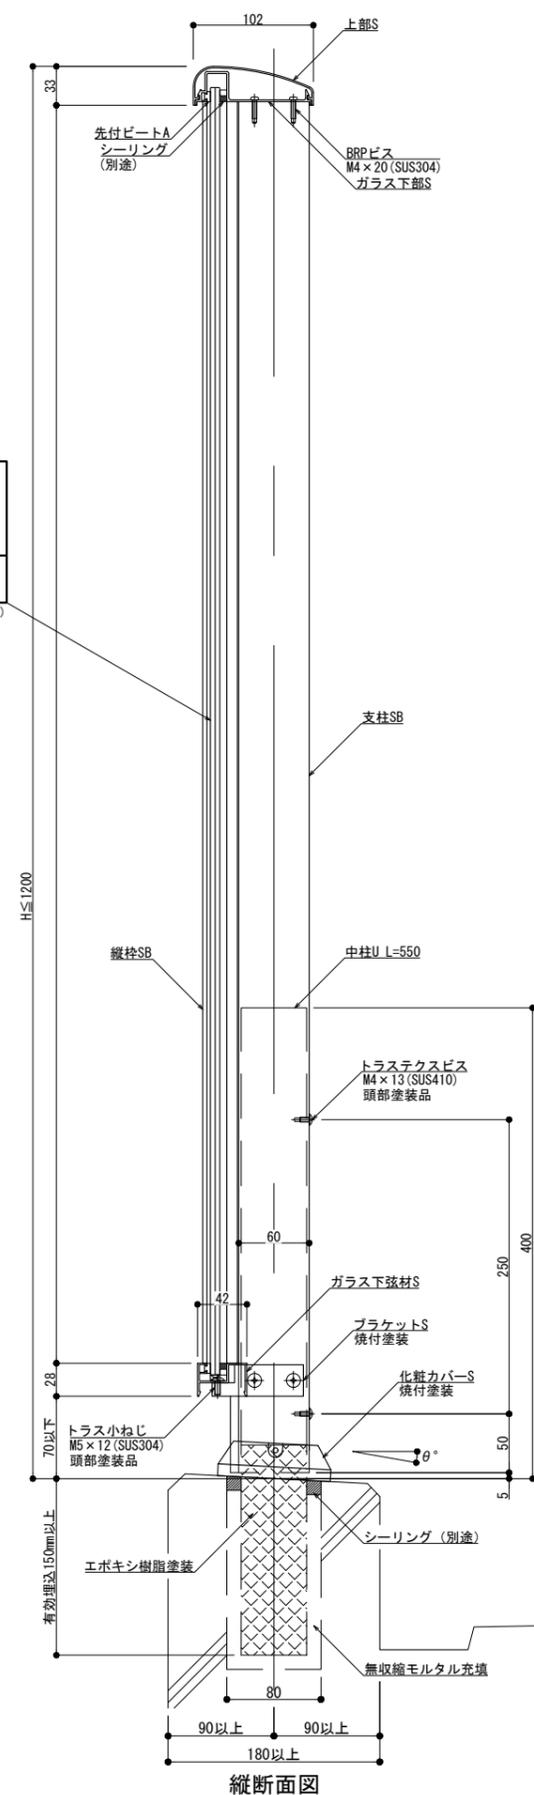


縦断面図


躯体勾配

$\theta^\circ =$

※ 勾配10°迄

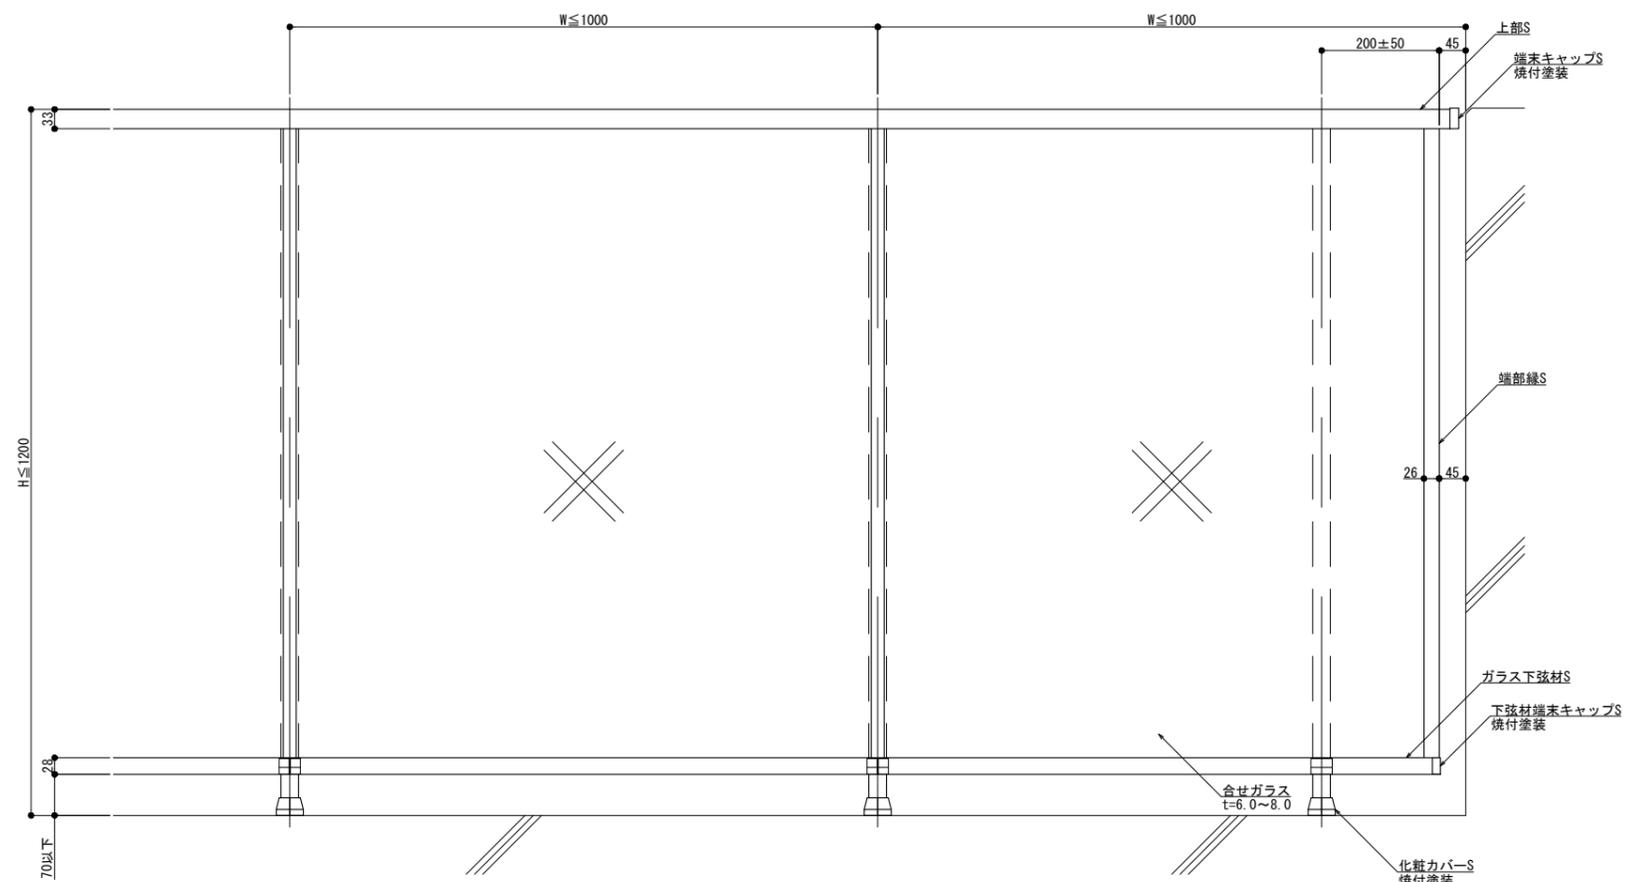

外観図

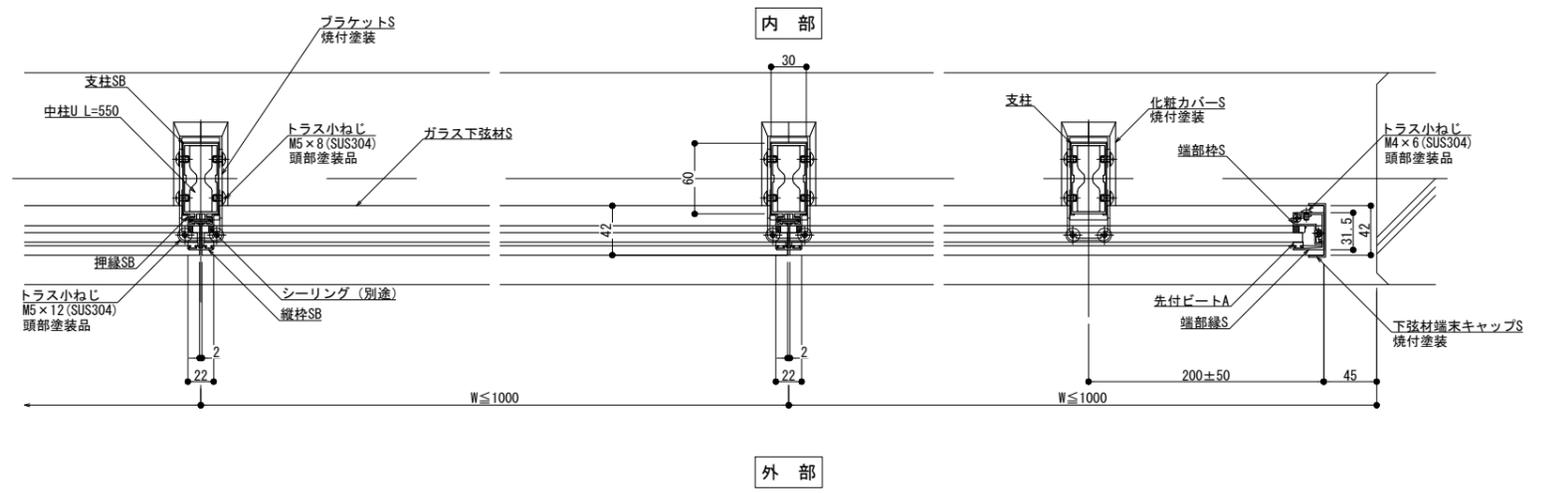

横断面図

改訂年月日	概要	特記事項	作成	設計	担当	検印	工事名	縮尺	通し番号
								A1 1:3 A3 1:6	
			作成年月日	タイプ	図名		埋込工法 150型 SGタイプ	区分	図面番号
									00000000, 000

井上商事株式会社