
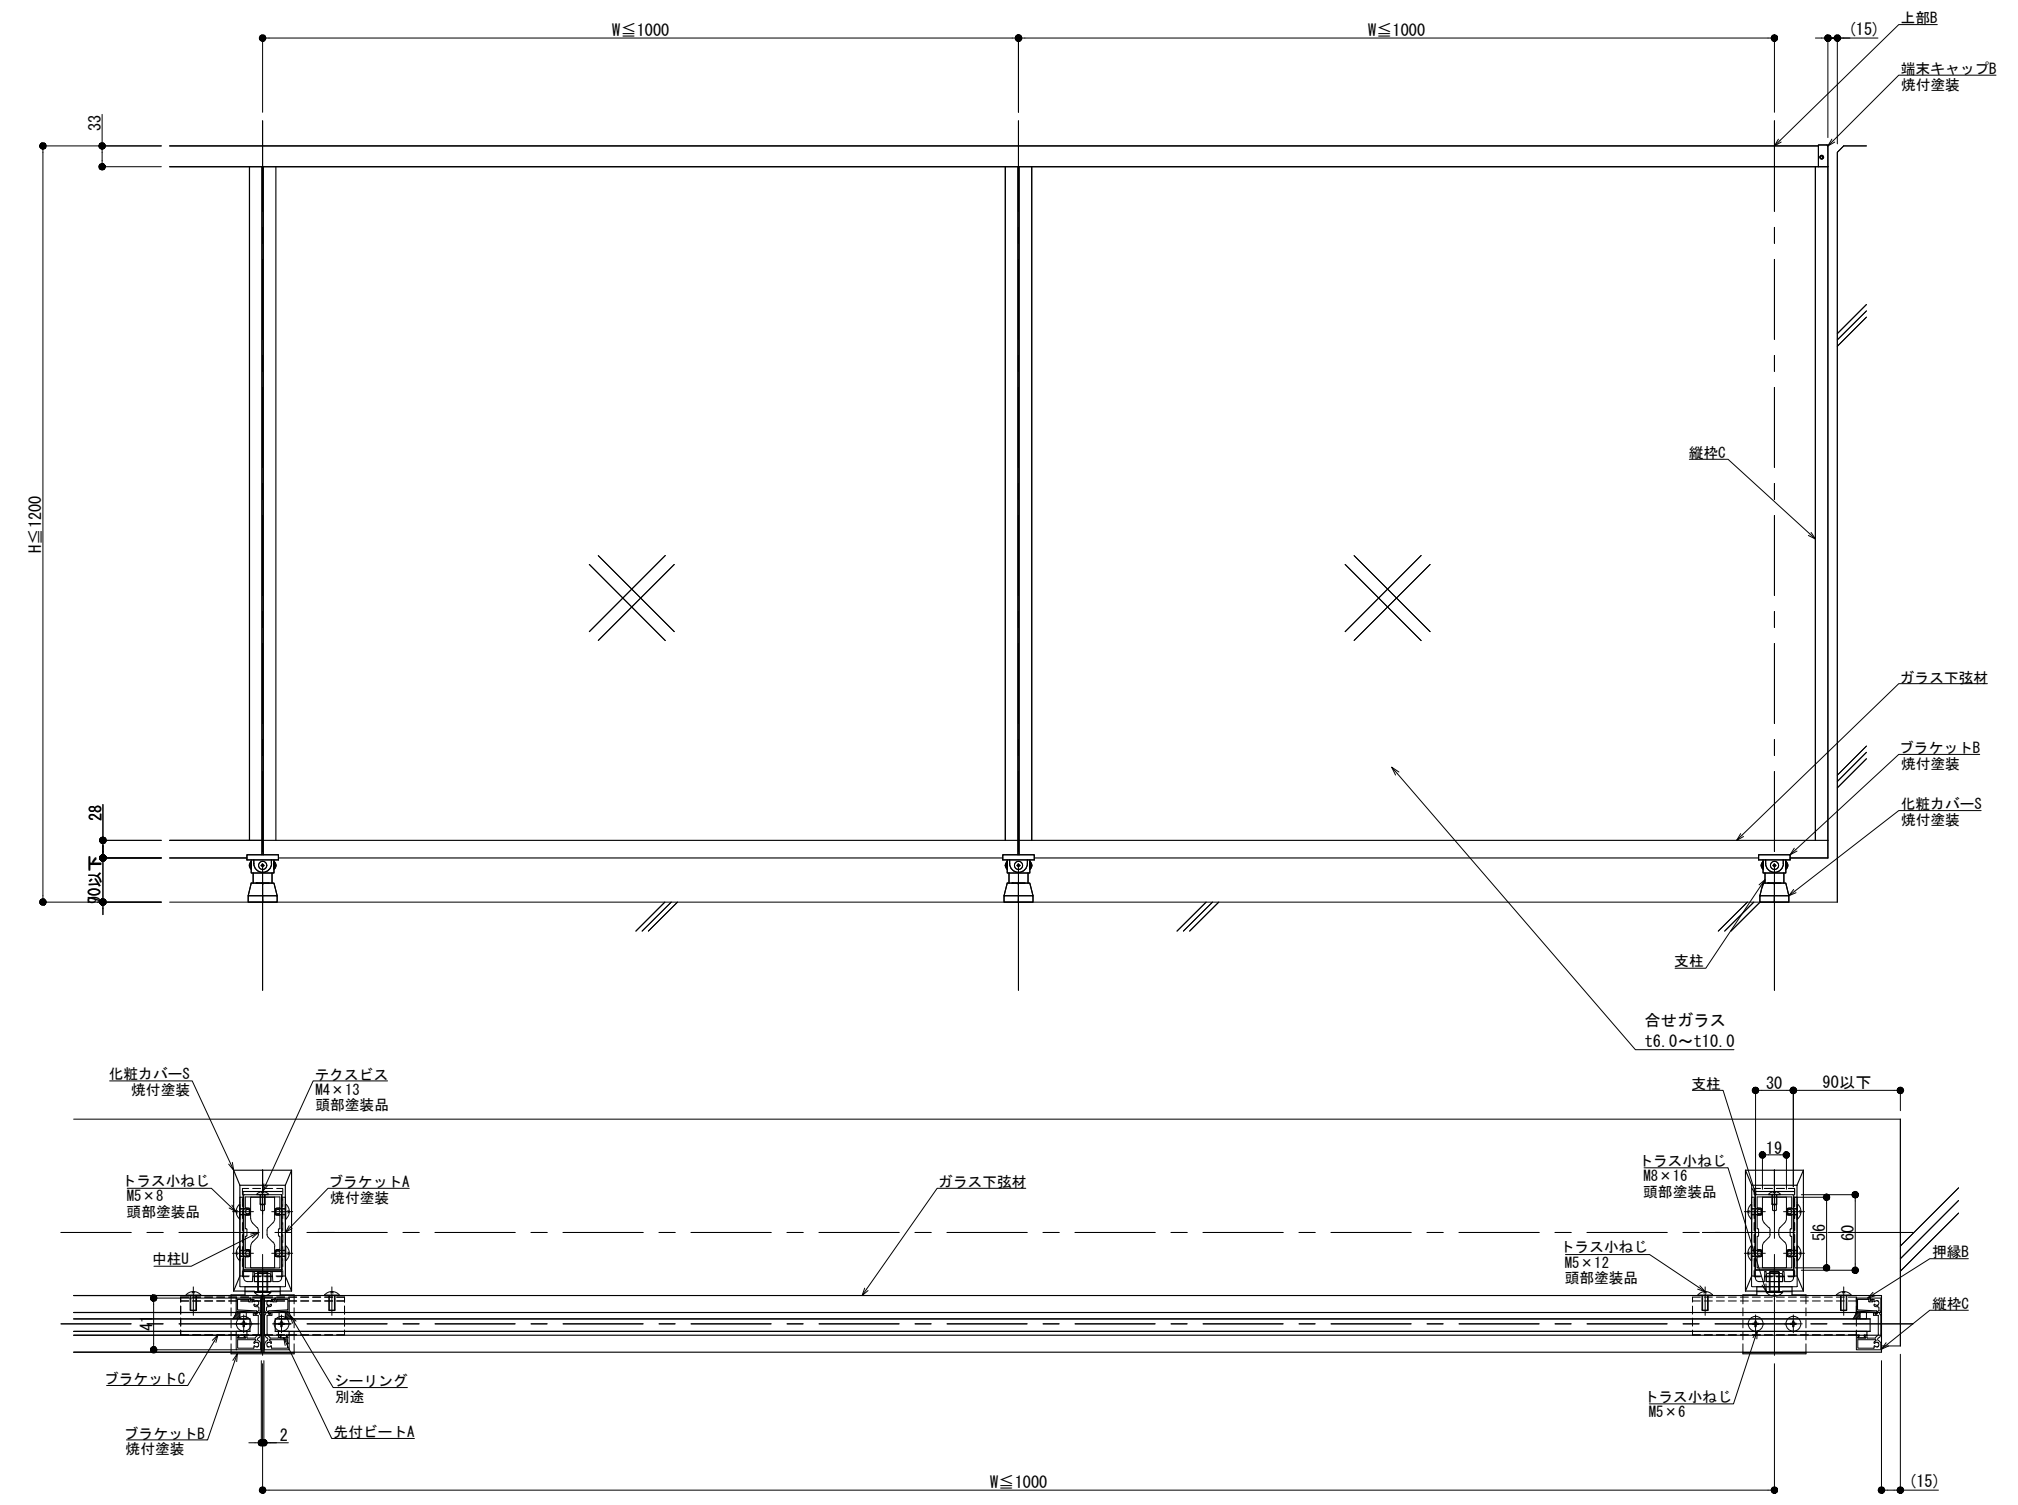


BL 300型

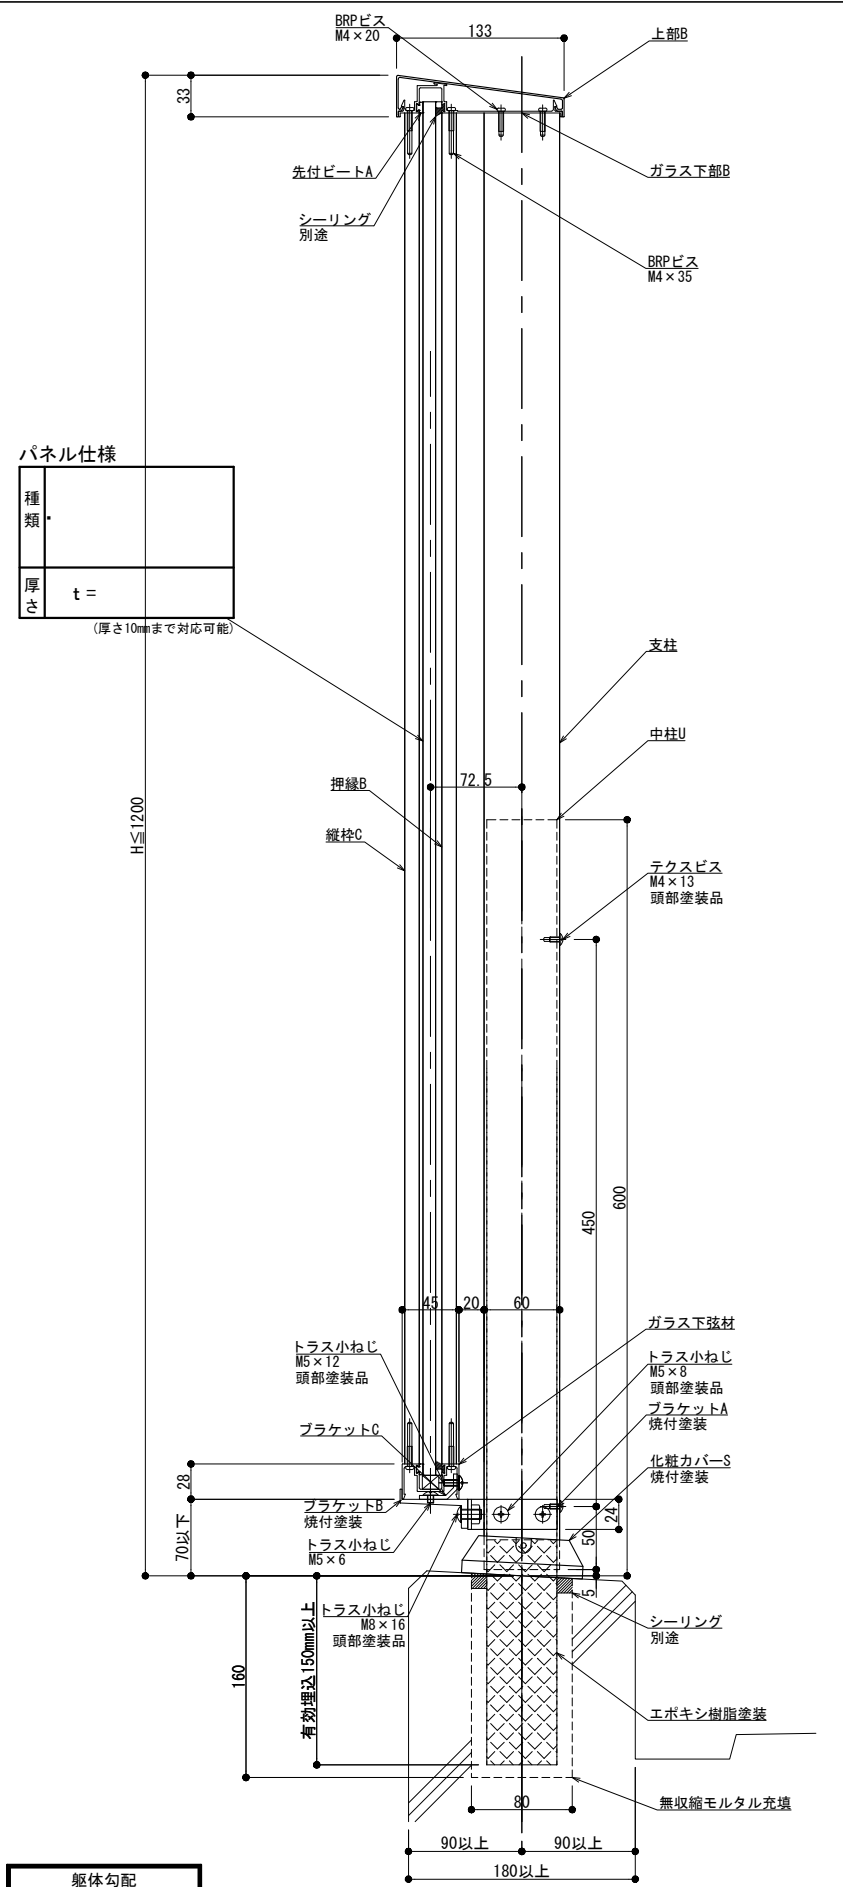

躯体勾配
θ° =

製図: 2023.09.15

改訂年月日	概要	特記事項

井上商事株式会社

作成	設計	担当	検印	工事名
作成年月日		タイプ		図名
				埋込工法 300型 IGタイプ

縮尺	通し番号
A1:3 A3:1:6	
区分	図面番号

NH・SL-FIG・U

管理番号: 00000000_000