
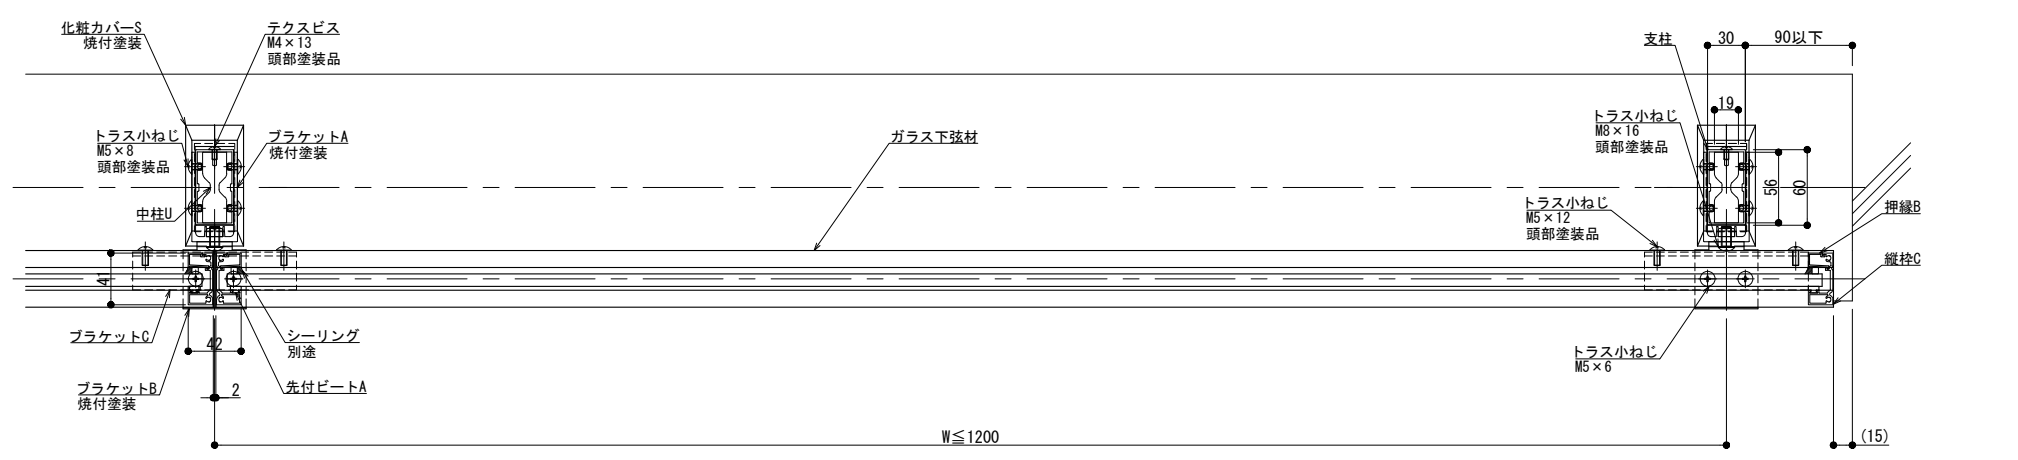
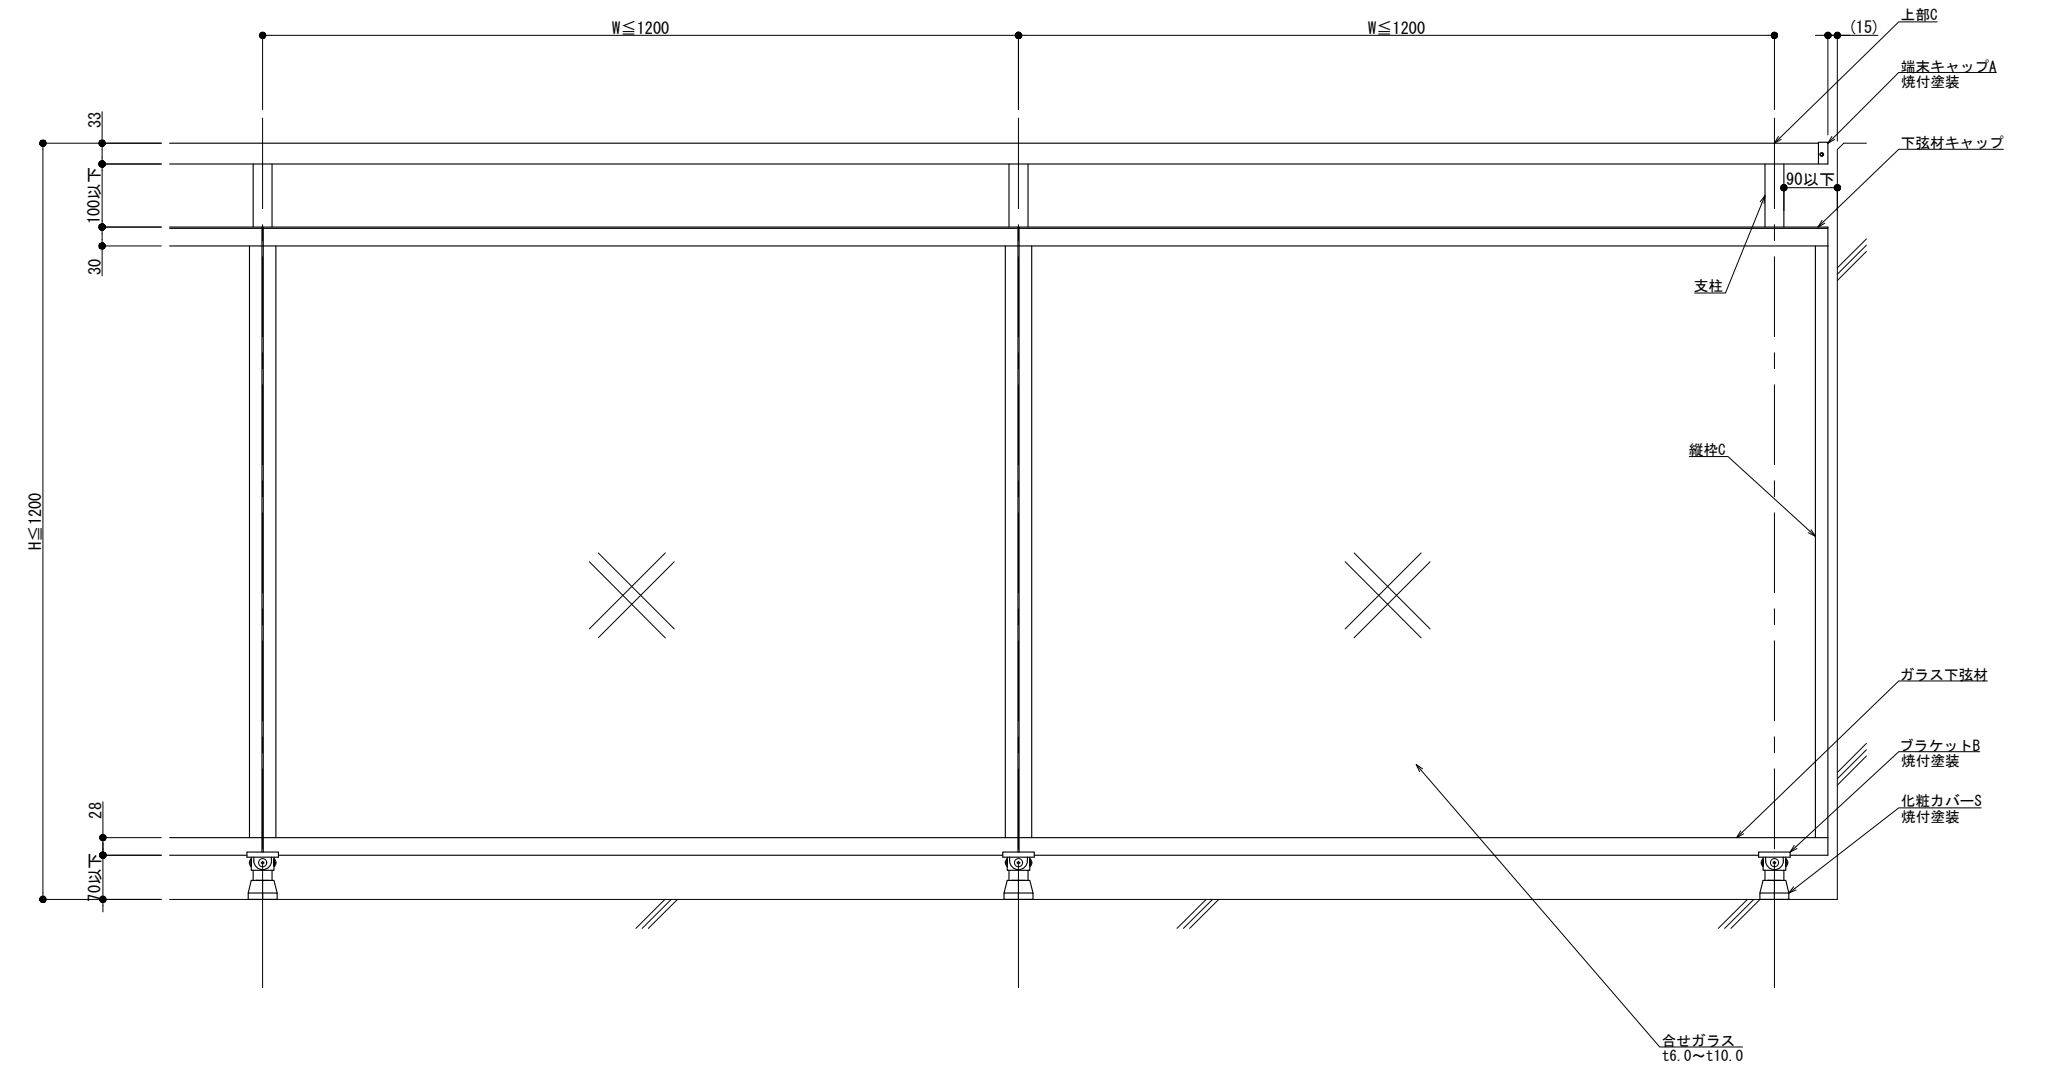


# BL 300型

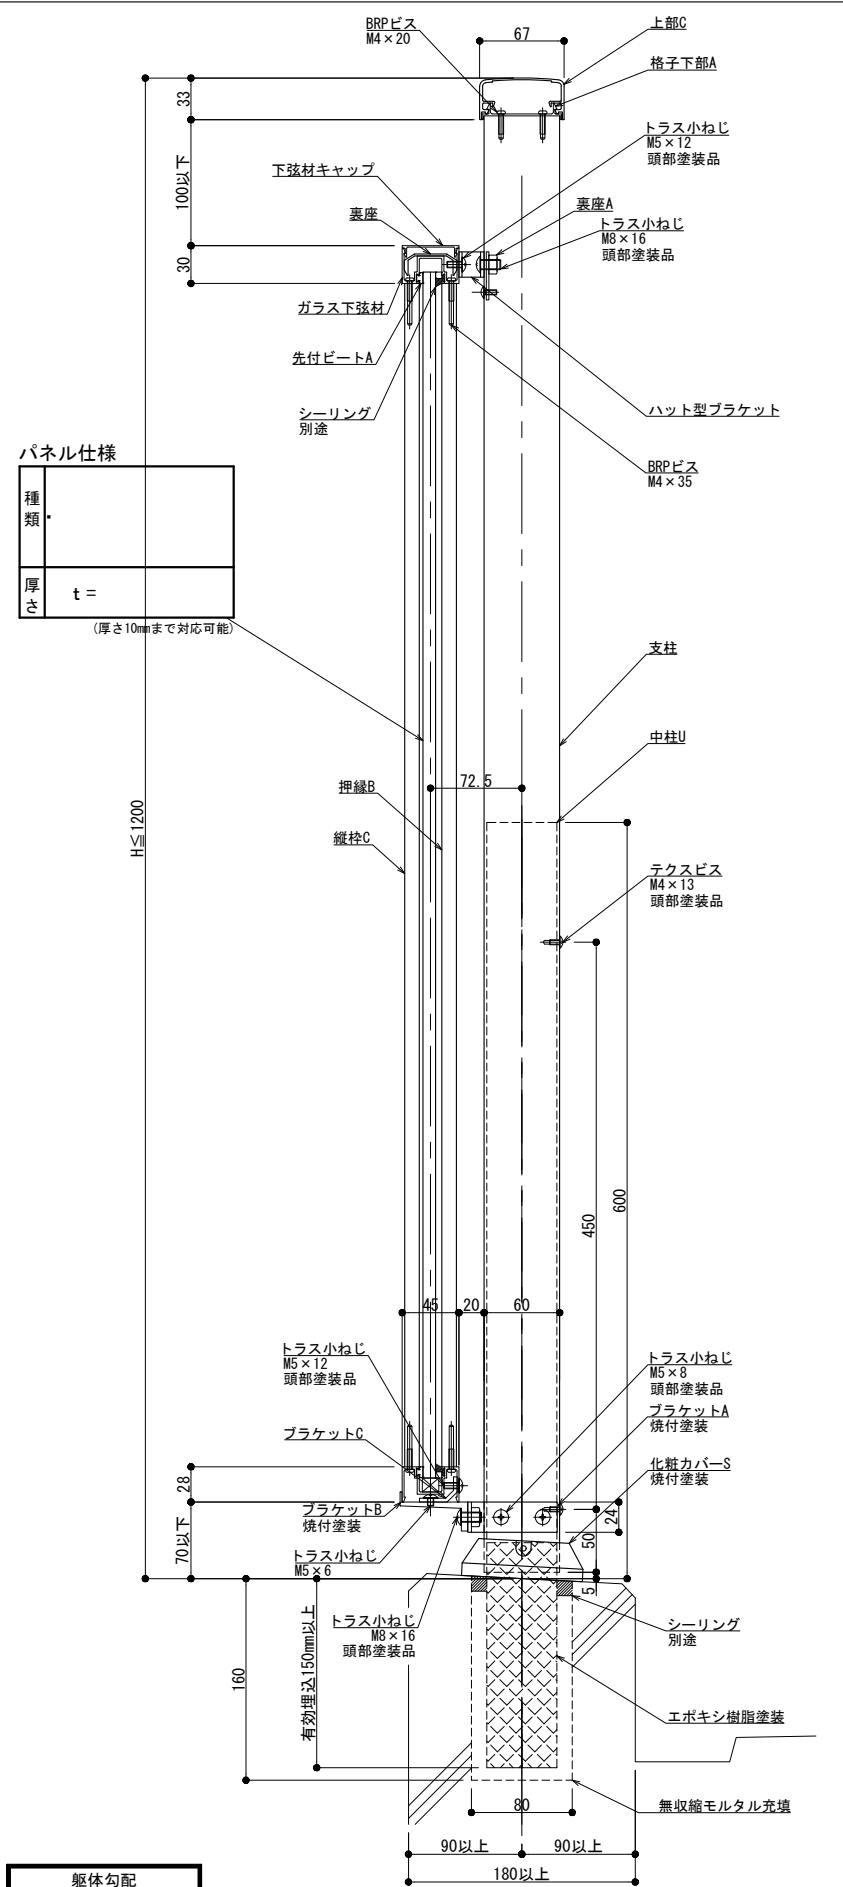

躯体勾配  
θ° =

製図: 2023.09.15

改訂年月日		概要	特記事項	作成	設計	担当	検印	工事名	縮尺	通し番号
									A1:3 A3:1:6	● / ●
				作成年月日	タイプ	図名		埋込工法 300型 OPタイプ	区分	図面番号
										● / ●

井上商事株式会社

NH・SL-FOP・U

管理番号 00000000\_000