
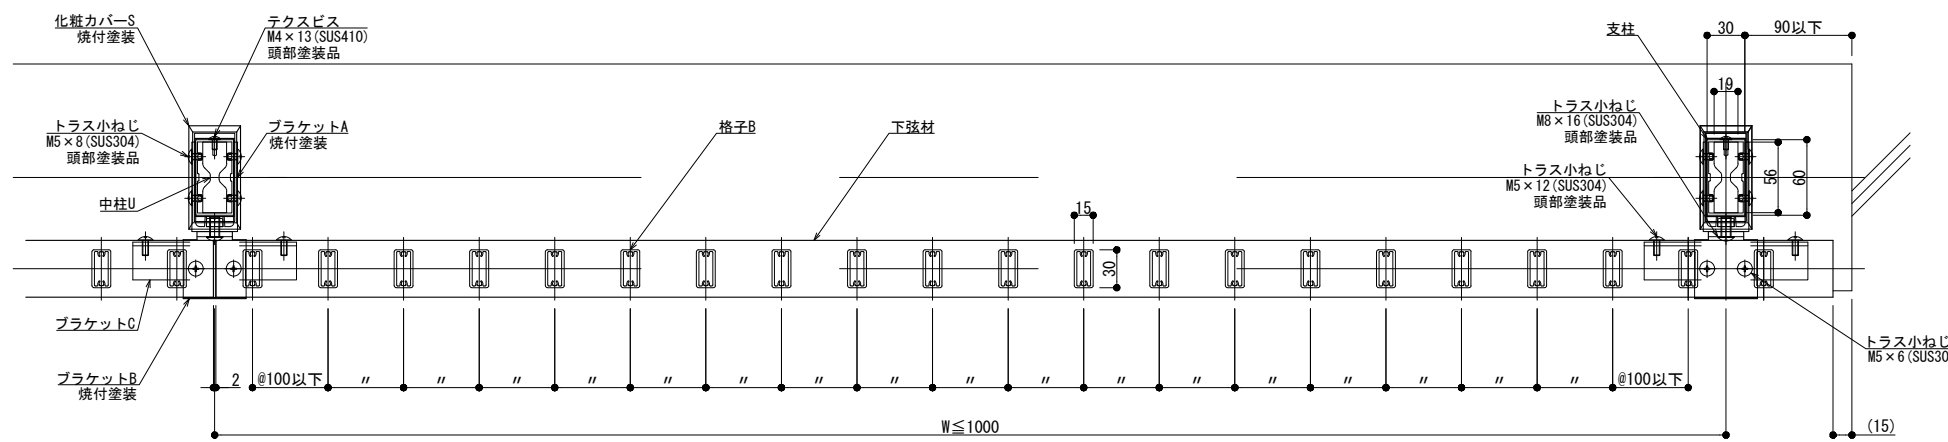
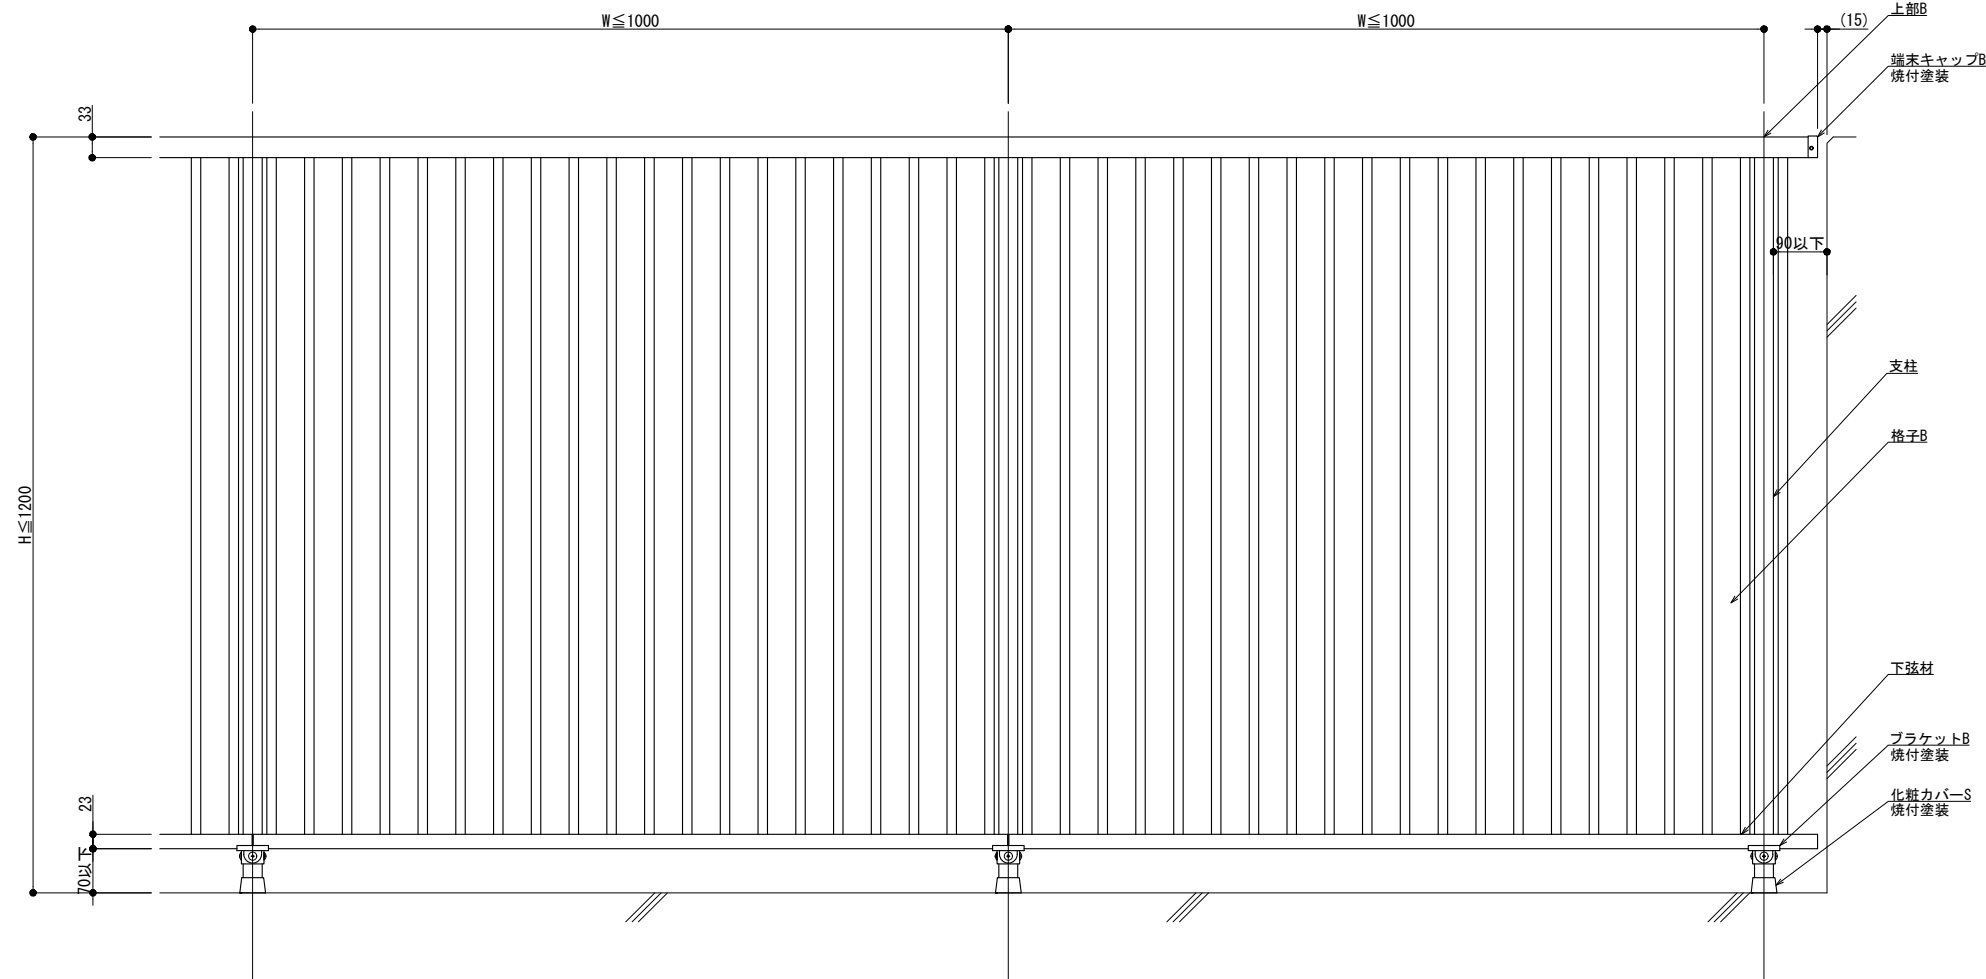


# BL 300型

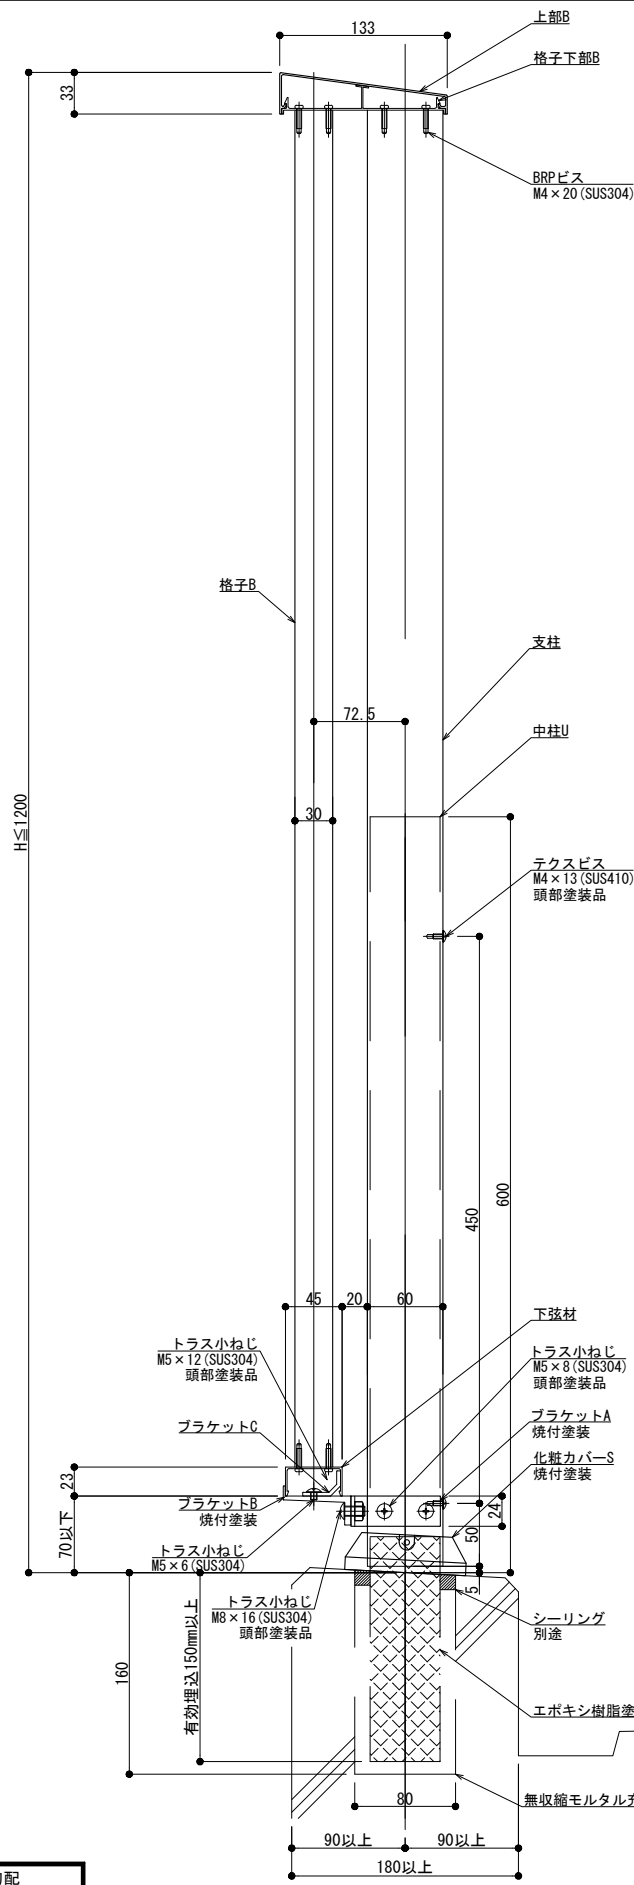

製図: 2023.10.25

躯体勾配  
 $\theta^\circ =$   
※ 勾配10° 迄

改訂年月日	概要	特記事項

**井上商事株式会社**

作成	設計	担当	検印	工事名
作成年月日		タイプ		図名
				埋込工法 300型 IKタイプ

縮尺	通し番号
A1 1:3 A3 1:6	
区分	図面番号
管理番号	00000000.000

NH・SL-FIK・U