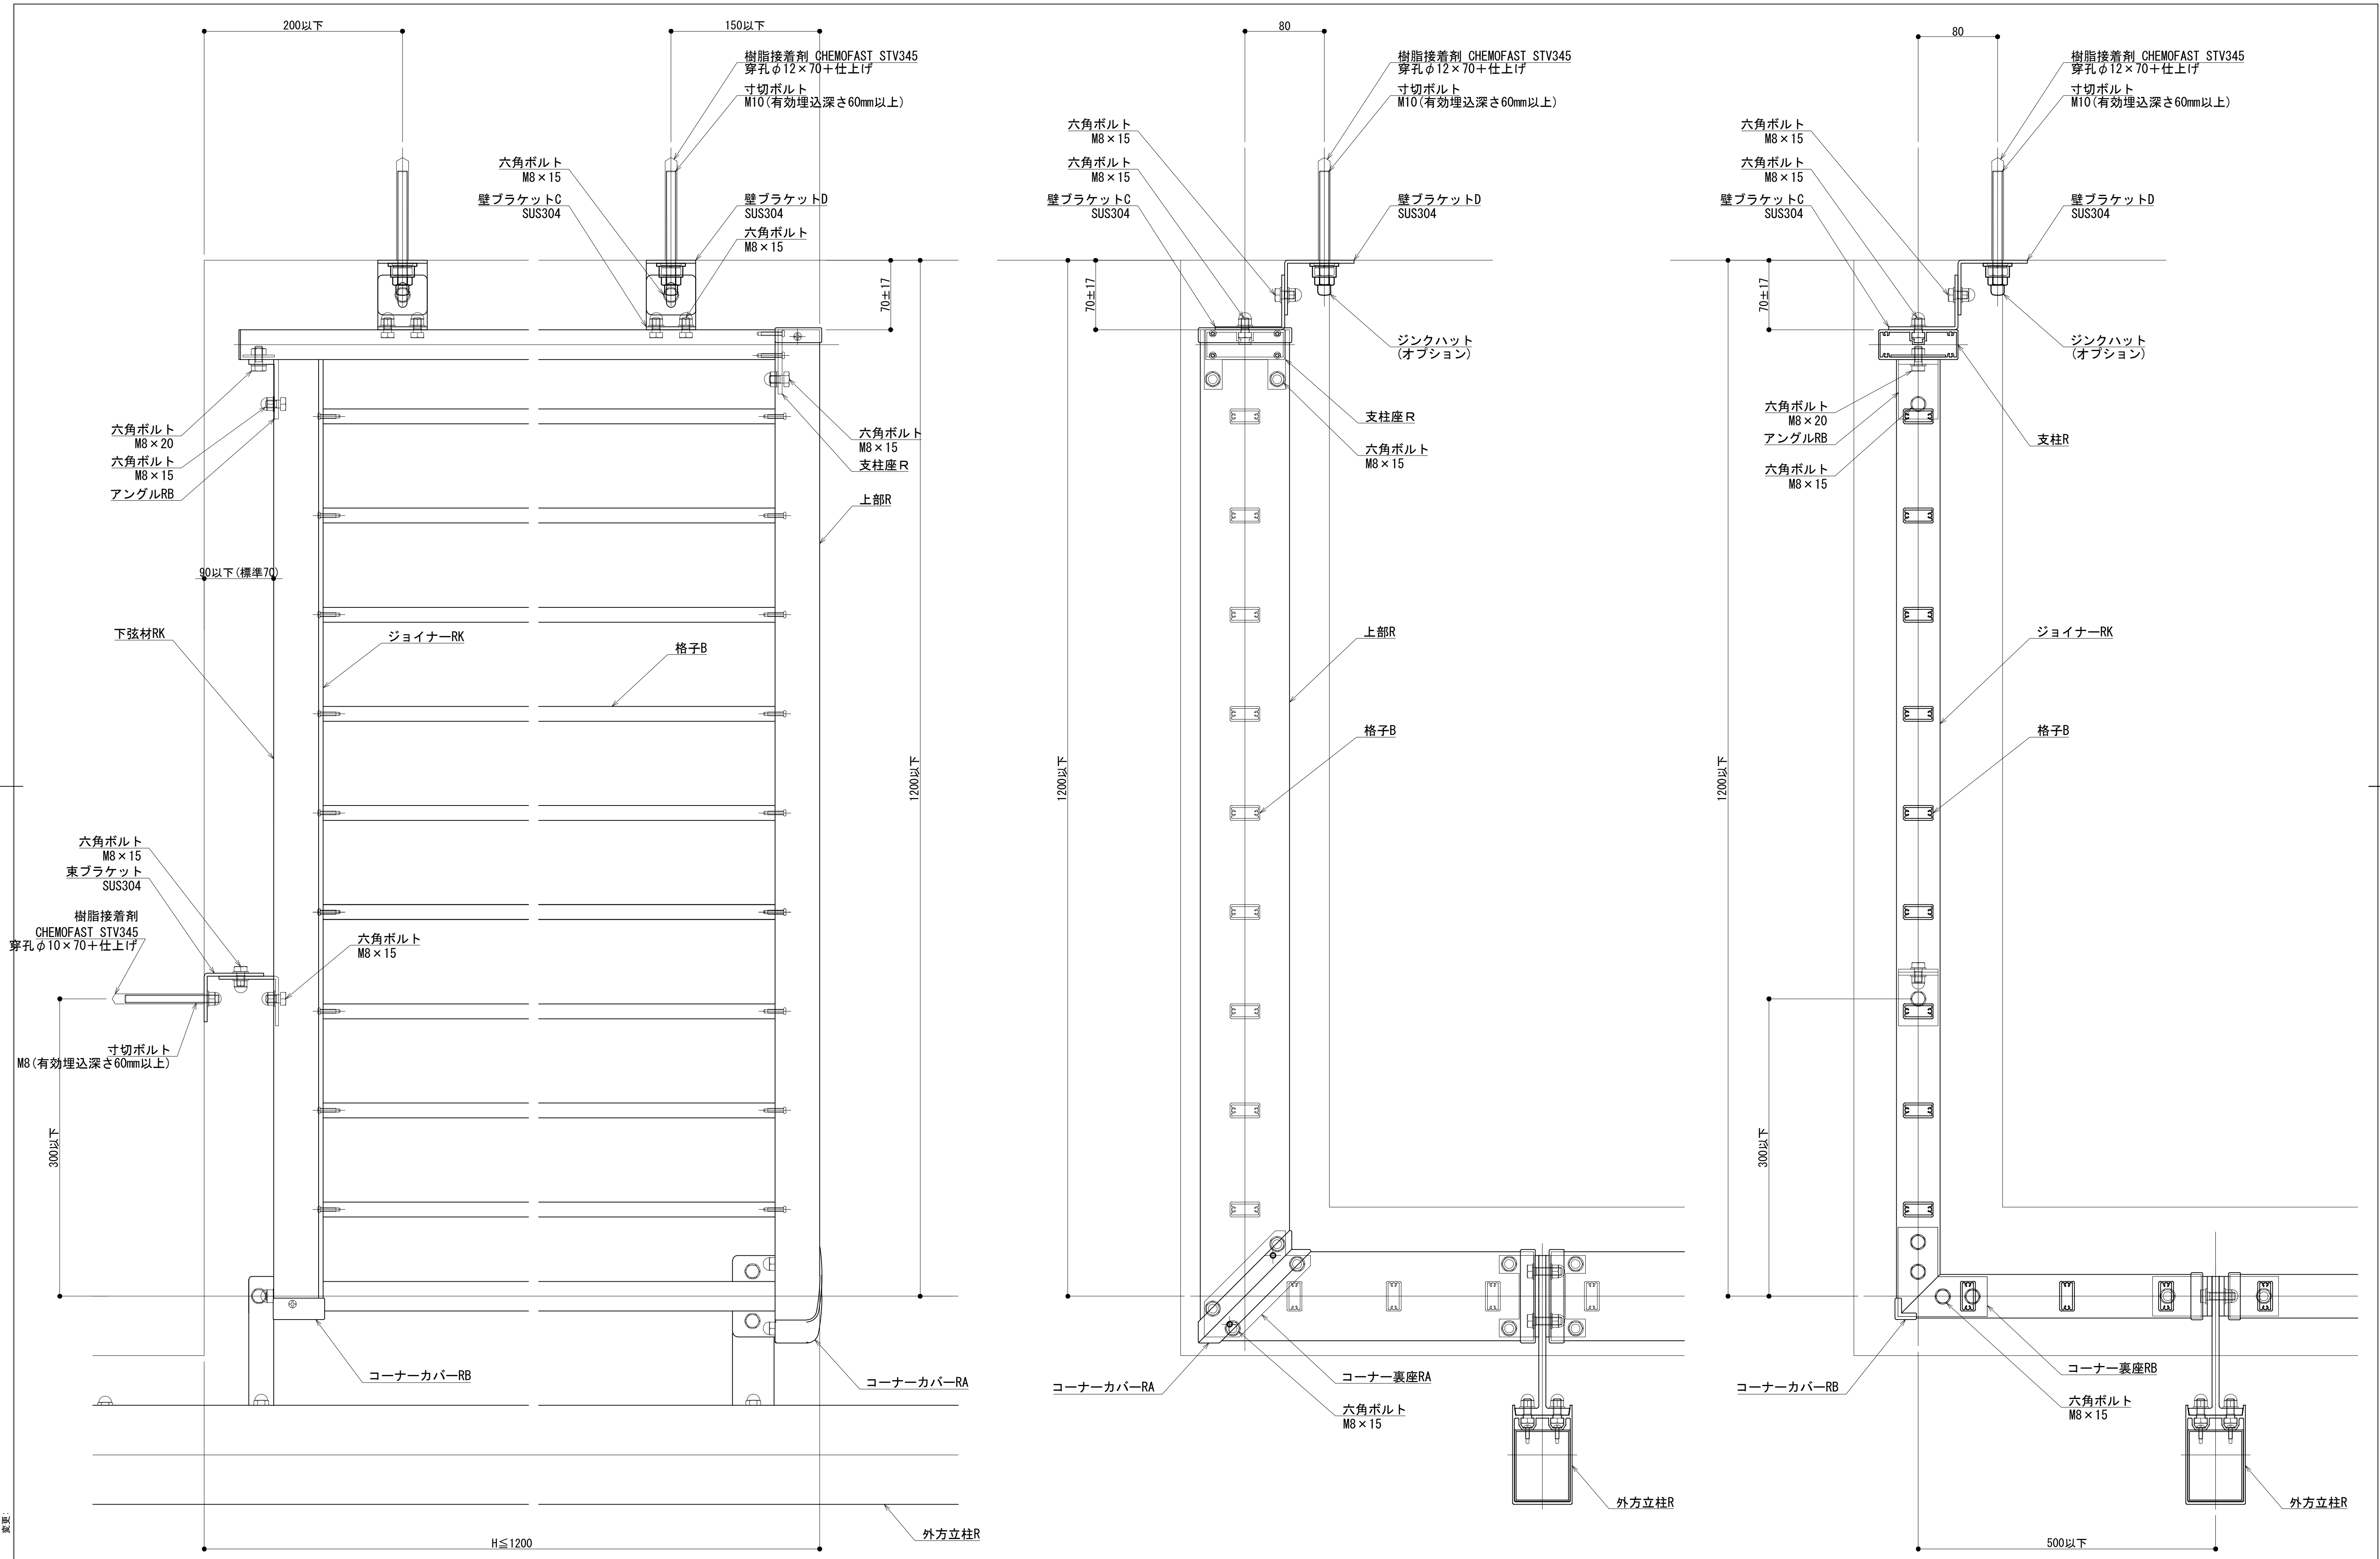
200以下
150以下
樹脂接着剤 CHEMOFAST STV345
穿孔φ12×70＋仕上げ
寸切ボルト
M10(有効埋込深さ60mm以上)
六角ボルト
M8×15
壁ブラケットC
SUS304
壁ブラケットD
SUS304
六角ボルト
M8×15
70±17
六角ボルト
M8×20
六角ボルト
M8×15
アングルRB
六角ボルト
M8×15
支柱座R
上部R
90以下(標準70)
下弦材RK
ジョイナーRK
格子B
1200以下
六角ボルト
M8×15
束ブラケット
SUS304
樹脂接着剤
CHEMOFAST STV345
穿孔φ10×70＋仕上げ
六角ボルト
M8×15
寸切ボルト
M8(有効埋込深さ60mm以上)
300以下
コーナーカバーRB
コーナーカバーRA
外方立柱R
H≦1200
80
六角ボルト
M8×15
ジンクハット
(オプション)
支柱座R
六角ボルト
M8×15
上部R
格子B
コーナーカバーRA
コーナー裏座RA
六角ボルト
M8×15
外方立柱R
80
支柱R
六角ボルト
M8×20
アングルRB
ジョイナーRK
コーナー裏座RB
コーナーカバーRB
500以下

変更：

制定：2023.10.02

改訂	改訂年月日	概　要	特　記　事　項
△A	‘. . .	.	

シルバーライン
井上商事株式会社

作　成	設　計	担　当	検　印	工事名	縮　尺	通し番号
.	.	.	.	.	A1 1:3　A3 1:6	. ／ . 枚の内

作成年月日	タイプ	図　名	区分	図面番号
.	.	外方立支持 Kタイプ コーナー部	■	■ . . .

＊ 管理番号 ＊　000000000.000