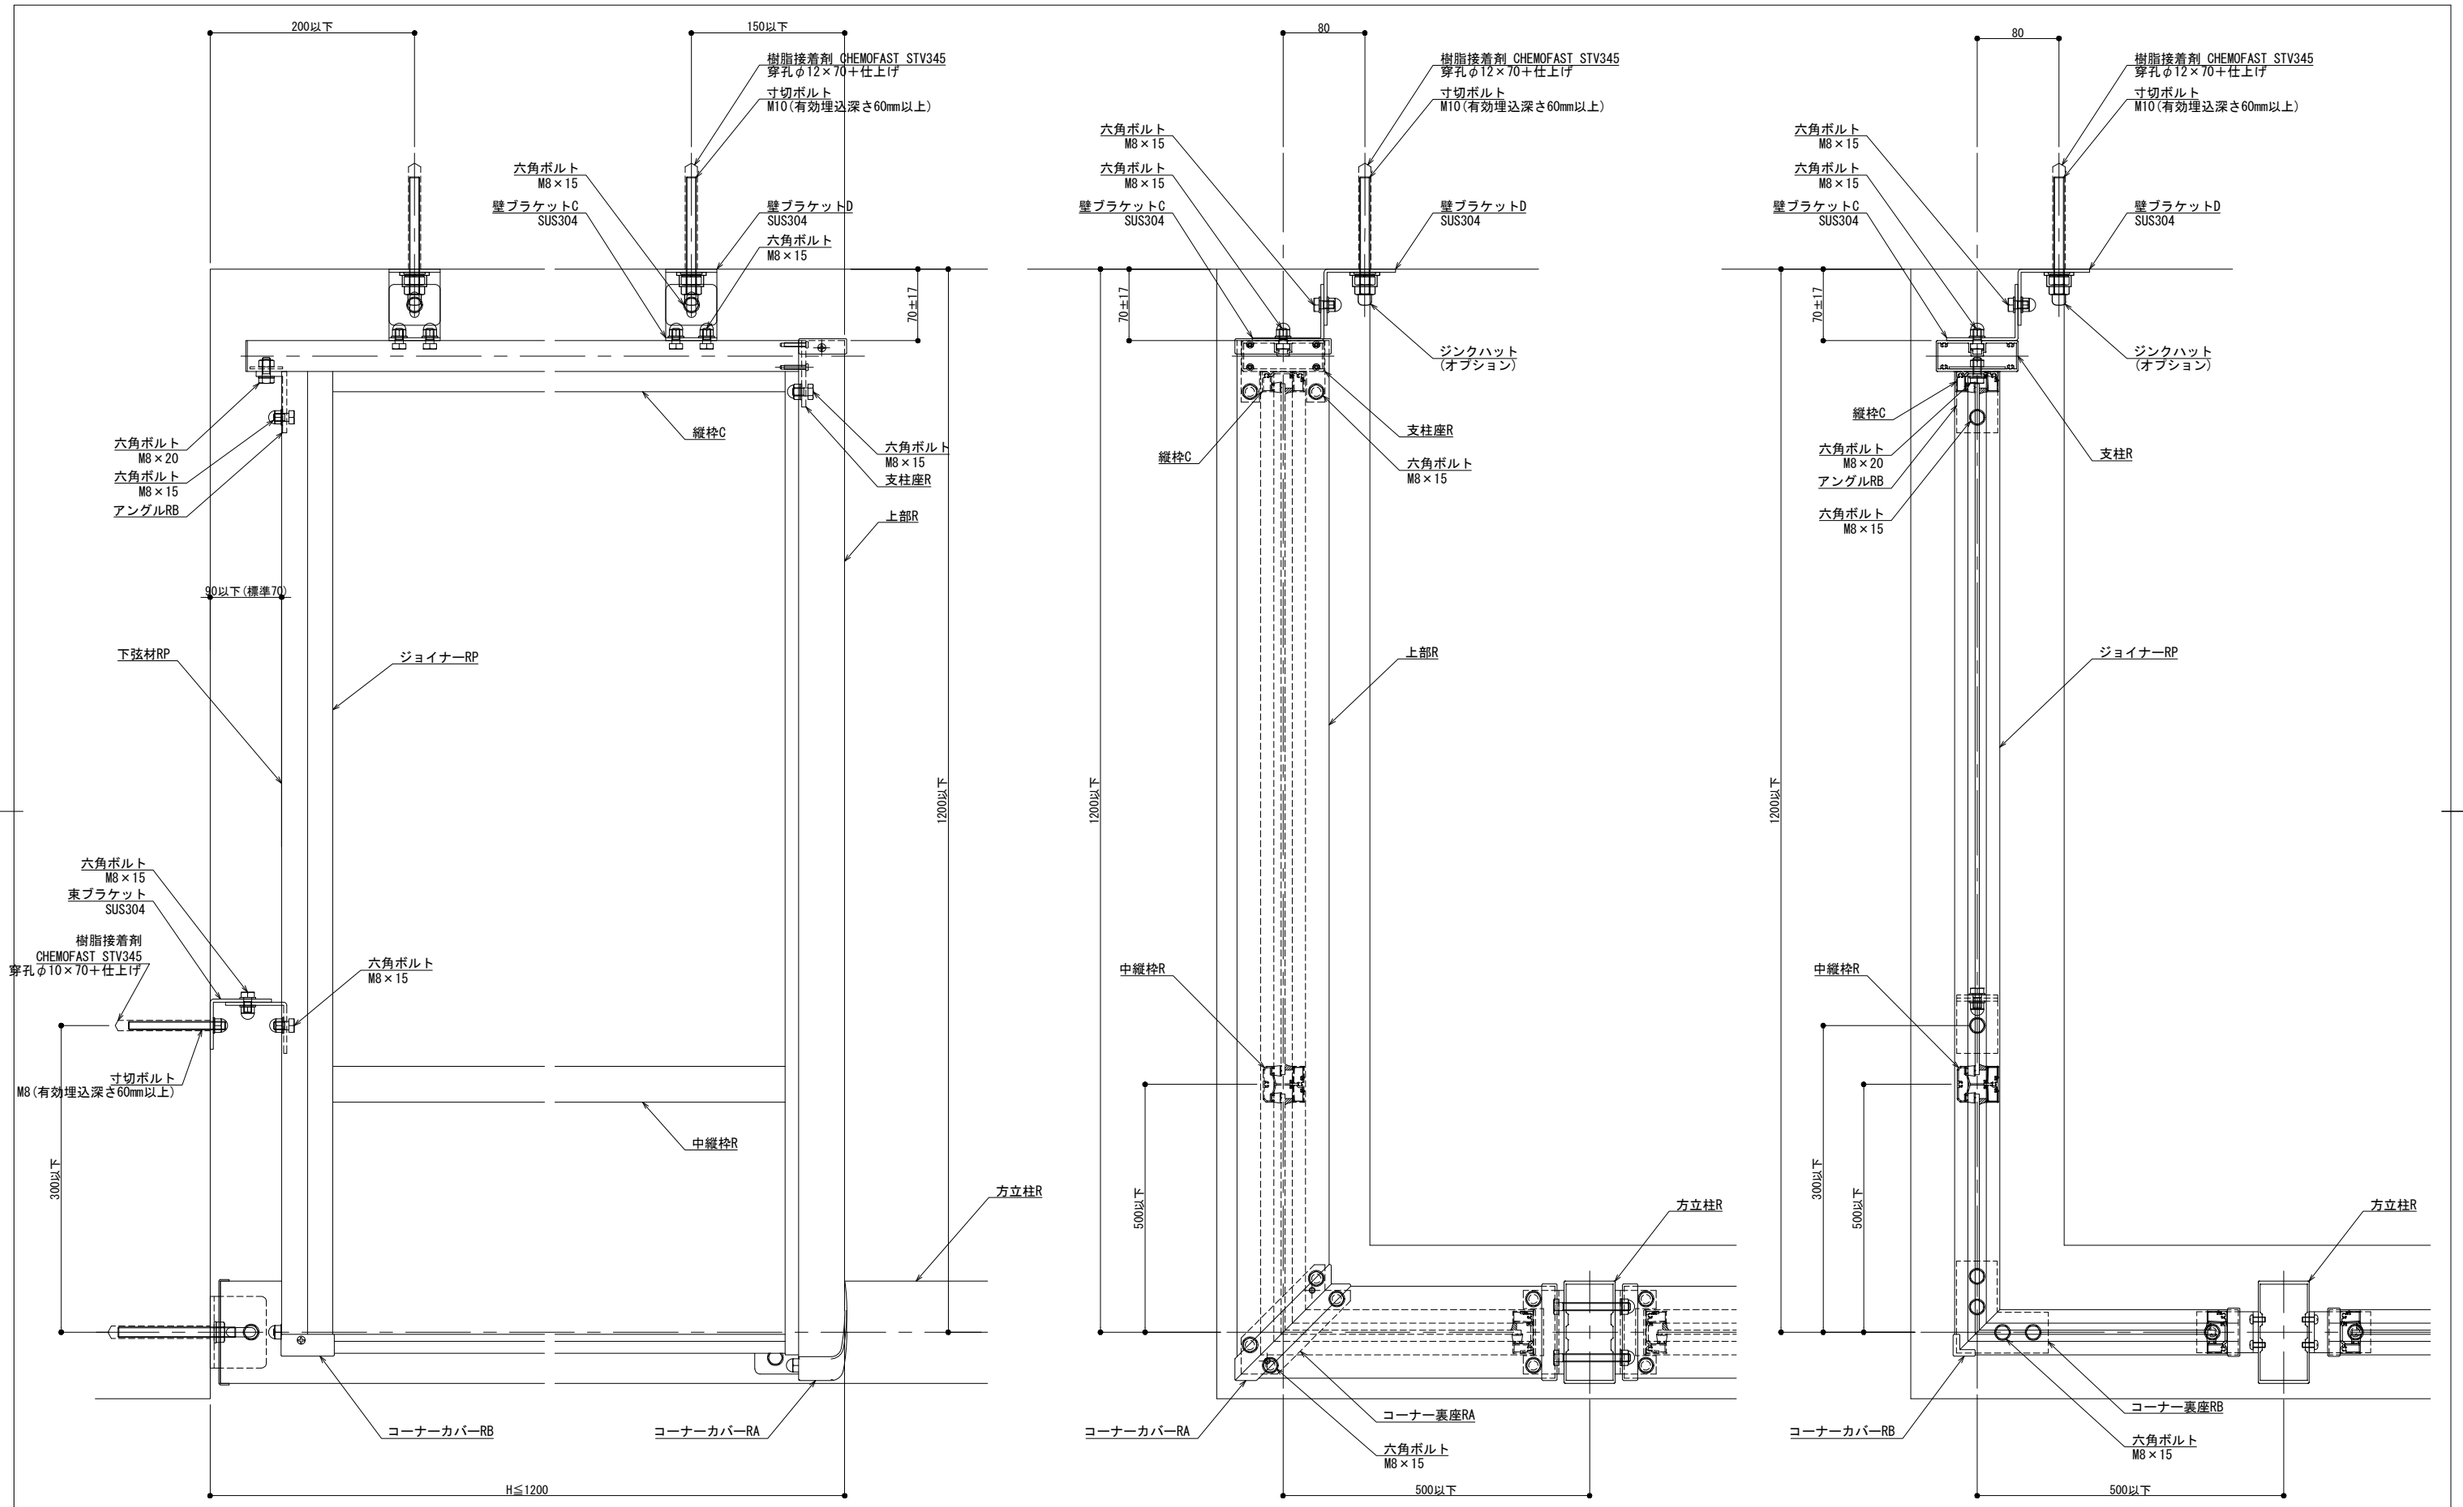

NLK・SL-PP・A ／ NHK・SL-PP・A

改訂	改訂年月日	概　要	特記事項
	・・・	・	

シルバーライン
井上商事株式会社

作成	設計	担当	検印	工事名	縮尺	通し番号
・	・	・	・	・	A1 1:3　A3 1:6	・／・ 枚の内
作成年月日		タイプ		図名	区分	図面番号
・		・		方立支持 Pタイプ コーナー部	■	■・■・■

＊管理番号＊ 000000000, 000

変更:

制定: 2023.10.02