

150型

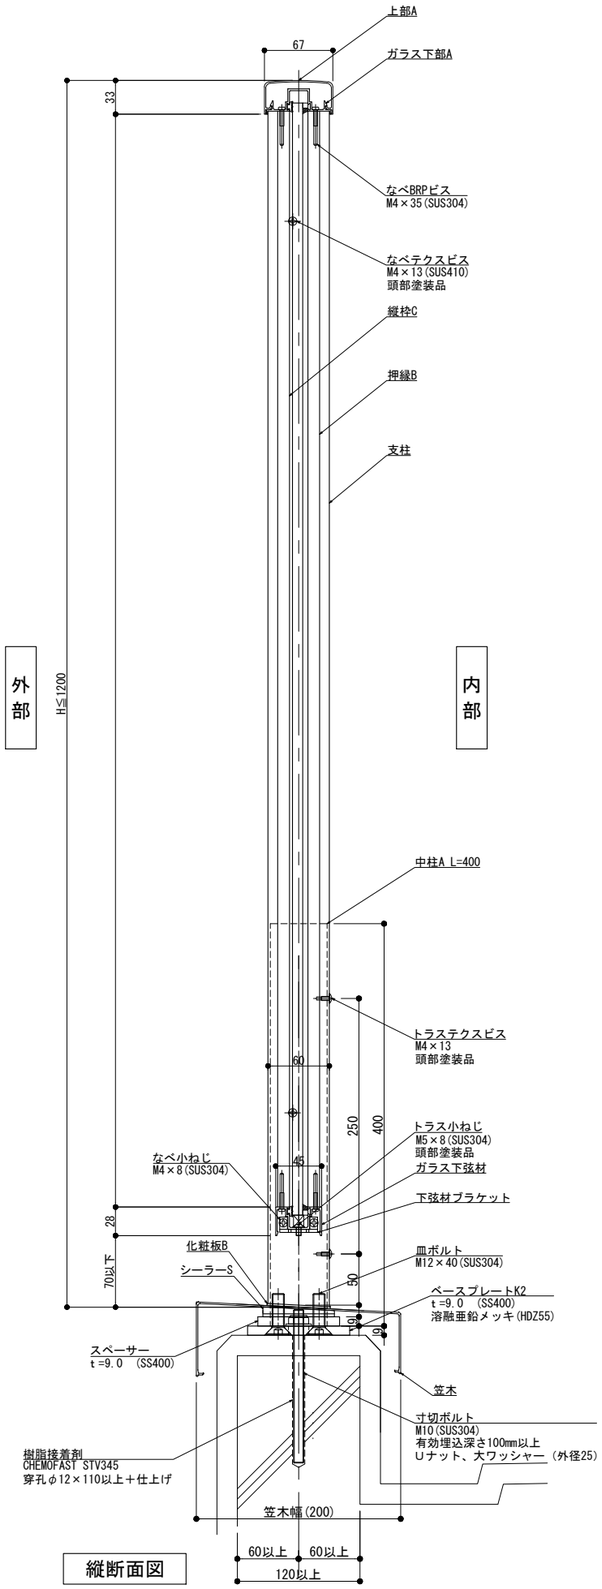


縦断面図

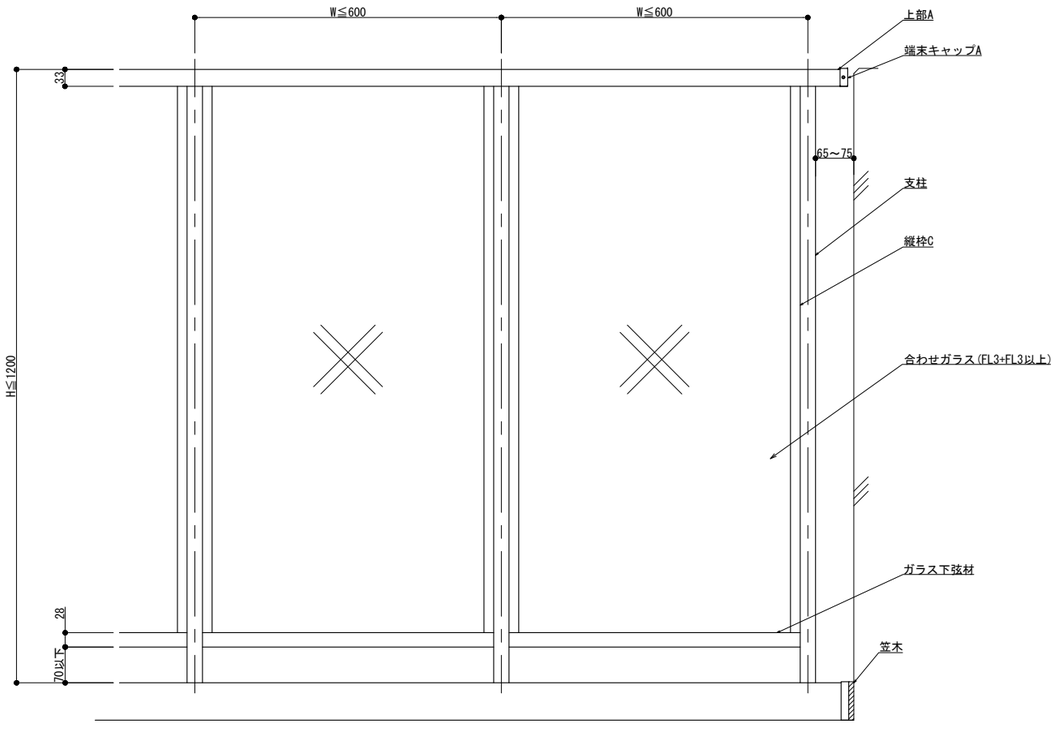

外観図

内部

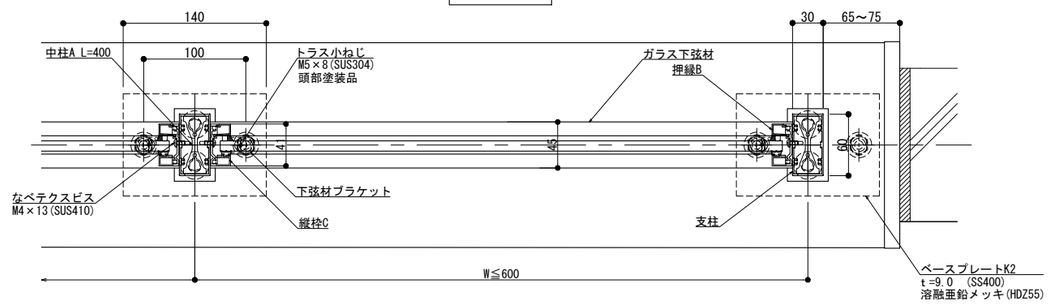

外部

横断面図

NLK・SL-2FP・K

改訂	改訂年月日	概要	特記事項
	・・・		
	・・・		
⚠	・・・	・	

作成 ・	設計 ・	担当 ・	検印 ・	工事名 ・	縮尺 A1 1:3 A3 1:6 / 通し番号 ・ / ・ 枚の内
作成年月日 ・		タイプ ・		図名 笠木付工法 150型 Pタイプ M10 2点固定 ガラス	区分 ■ / 図面番号 ■・■・■


シルバーライン 井上商事株式会社

＊管理番号＊ 000000000,000


変更 2021.01.07

新定:

150型

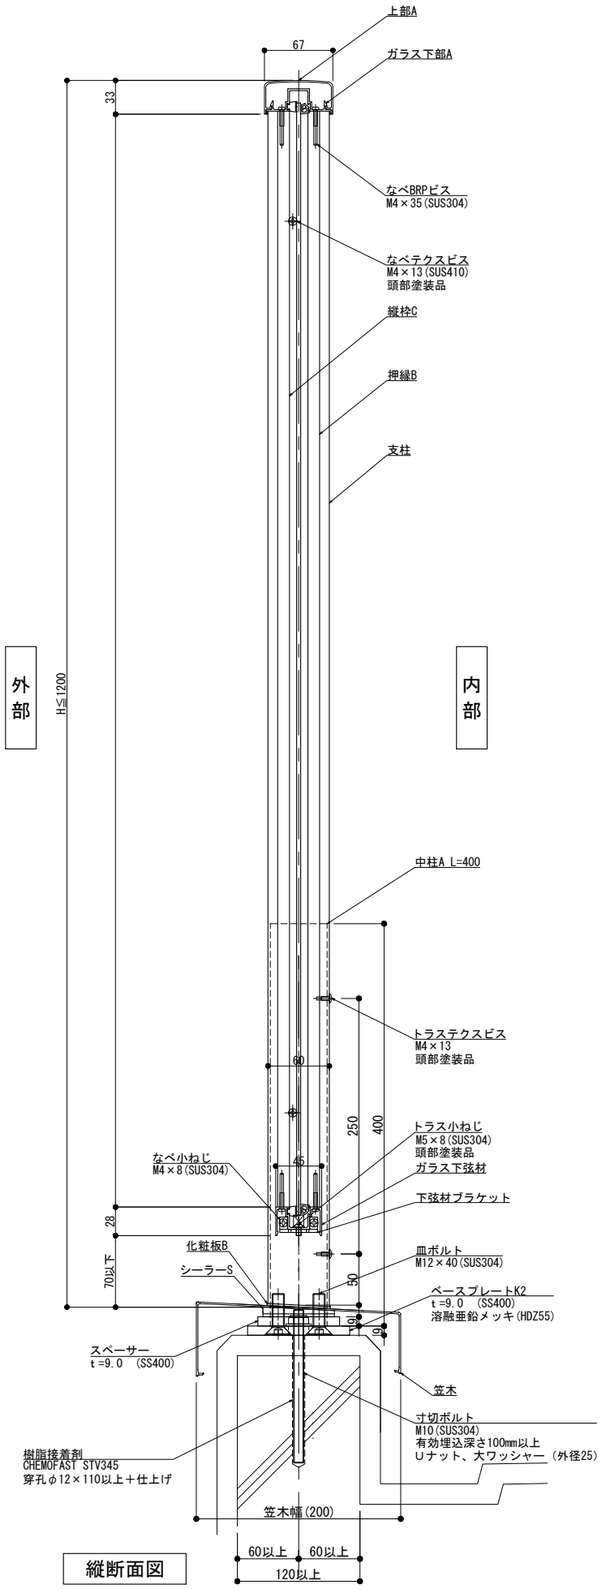


縦断面図

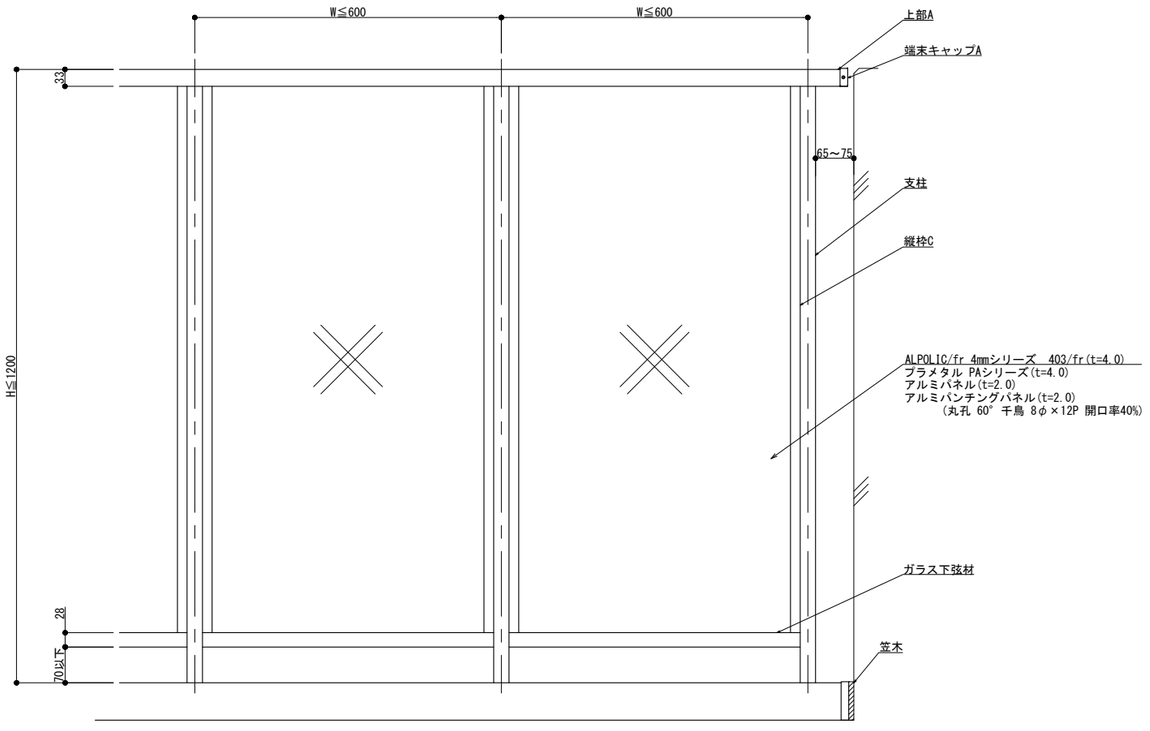

外観図

内部

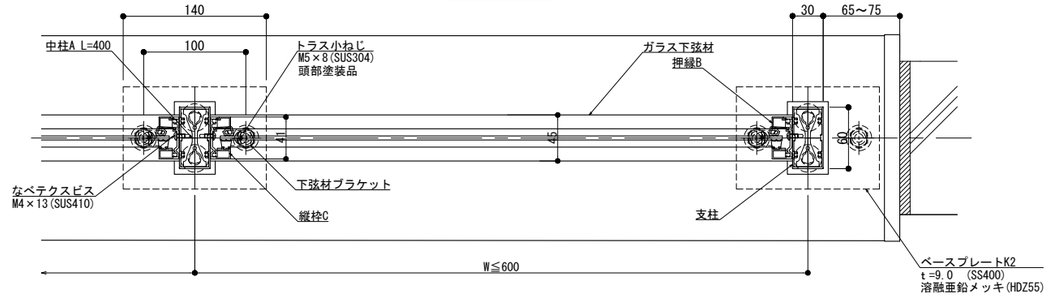

外部

横断面図

NLK・SL-2FP・K

改訂	改訂年月日	概要	特記事項
△			

作成	設計	担当	検印	工事名	縮尺	通し番号
					A1 1:3 A3 1:6	／ 枚の内
作成年月日		タイプ		図名	区分	図面番号
				笠木付工法 150型 Pタイプ M10 2点固定 パネル		


シルバーライン 井上商事株式会社

＊管理番号＊ 000000000,000


変更:2021.01.07

新定:

150型

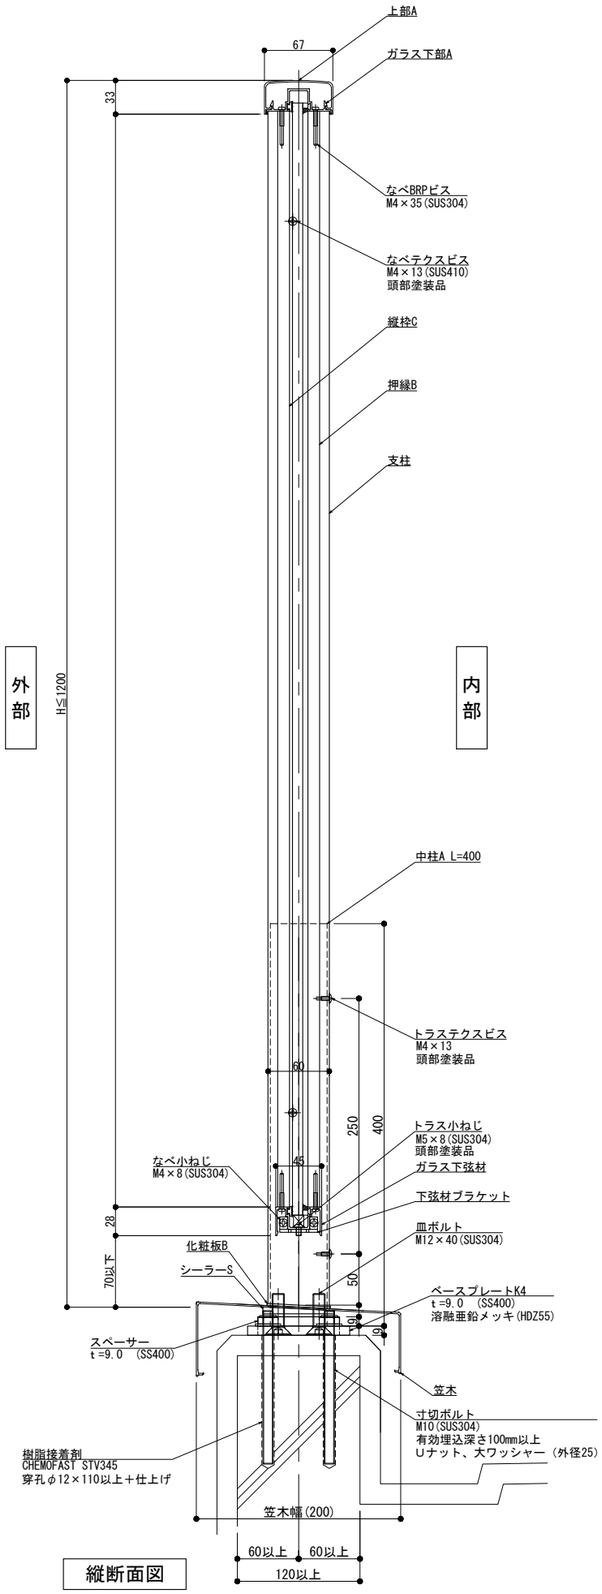


縦断面図

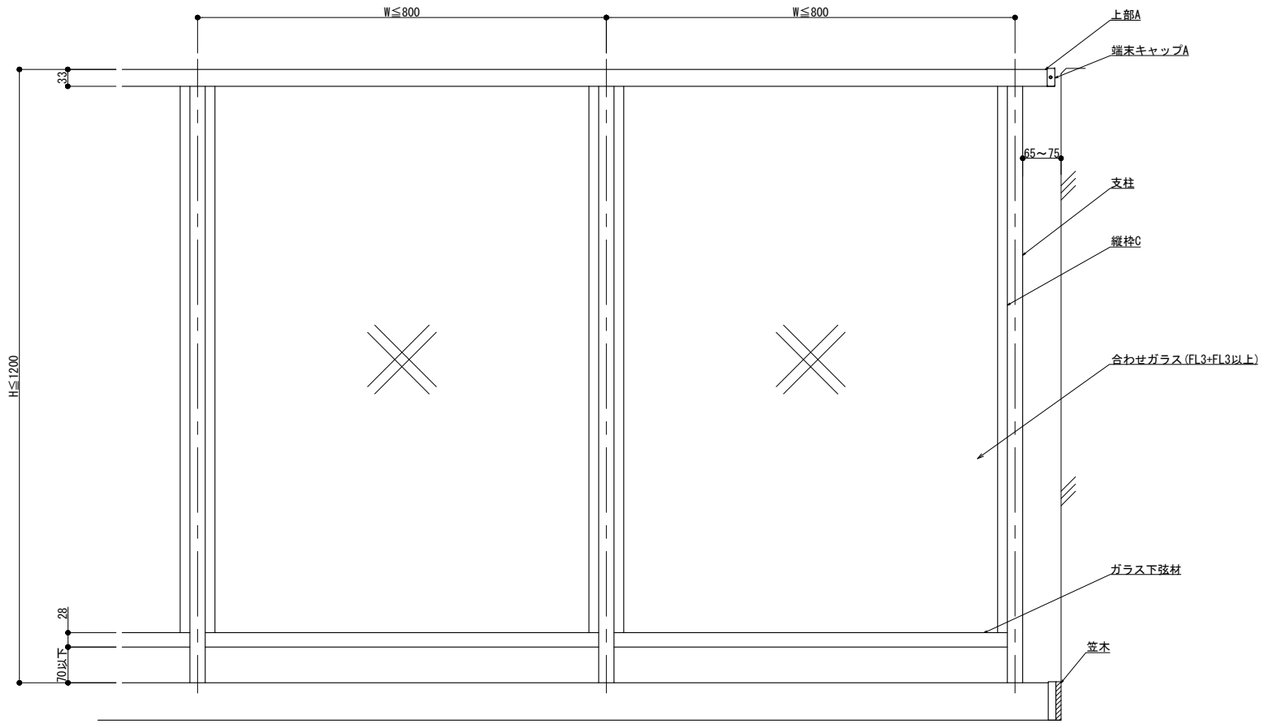

外観図

内部

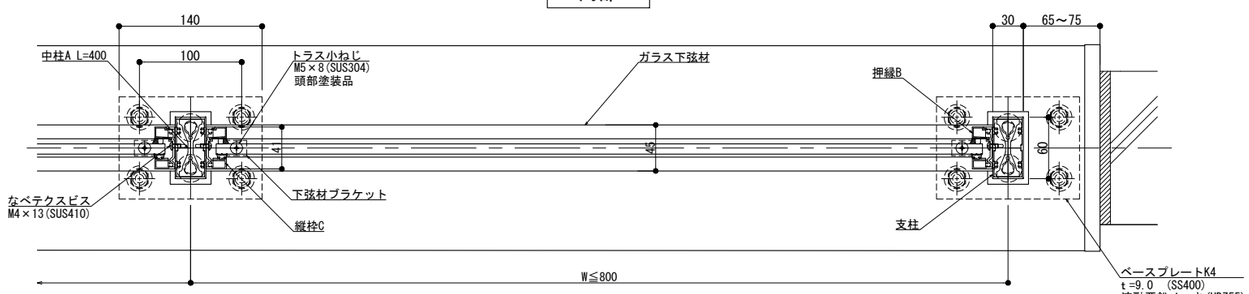

外部

横断面図

NLK・SL-4FP・K

改訂	改訂年月日	概要	特記事項
	・		


変更 2021.01.07

シルバーライン
井上商事株式会社


作成	設計	担当	検印	工事名	縮尺	通し番号
・	・	・	・	・	A1 1:3 A3 1:6	・ / ・ 枚の内
作成年月日		タイプ		図名	区分	図面番号
・		・		笠木付工法 150型 Pタイプ M10 4点固定 ガラス	■	■・■・■

＊管理番号＊ OOOOOOOOO,OOO


150型

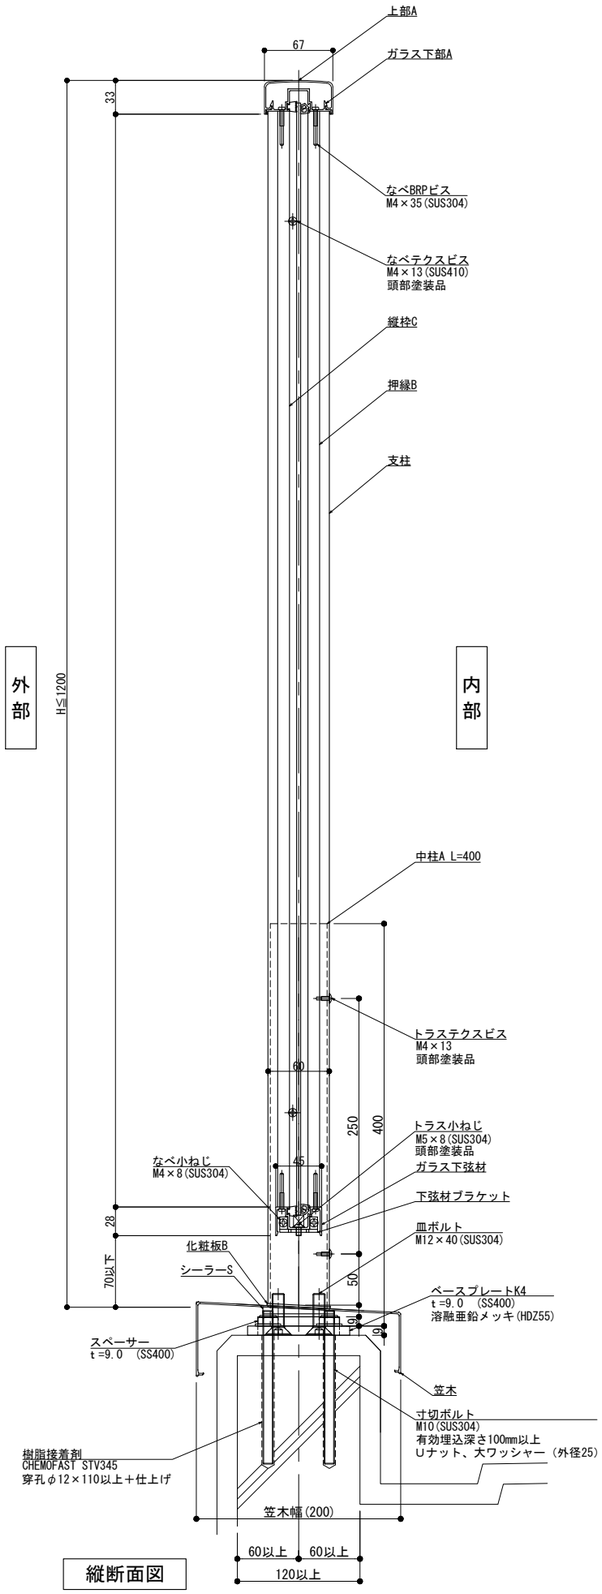

縦断面図

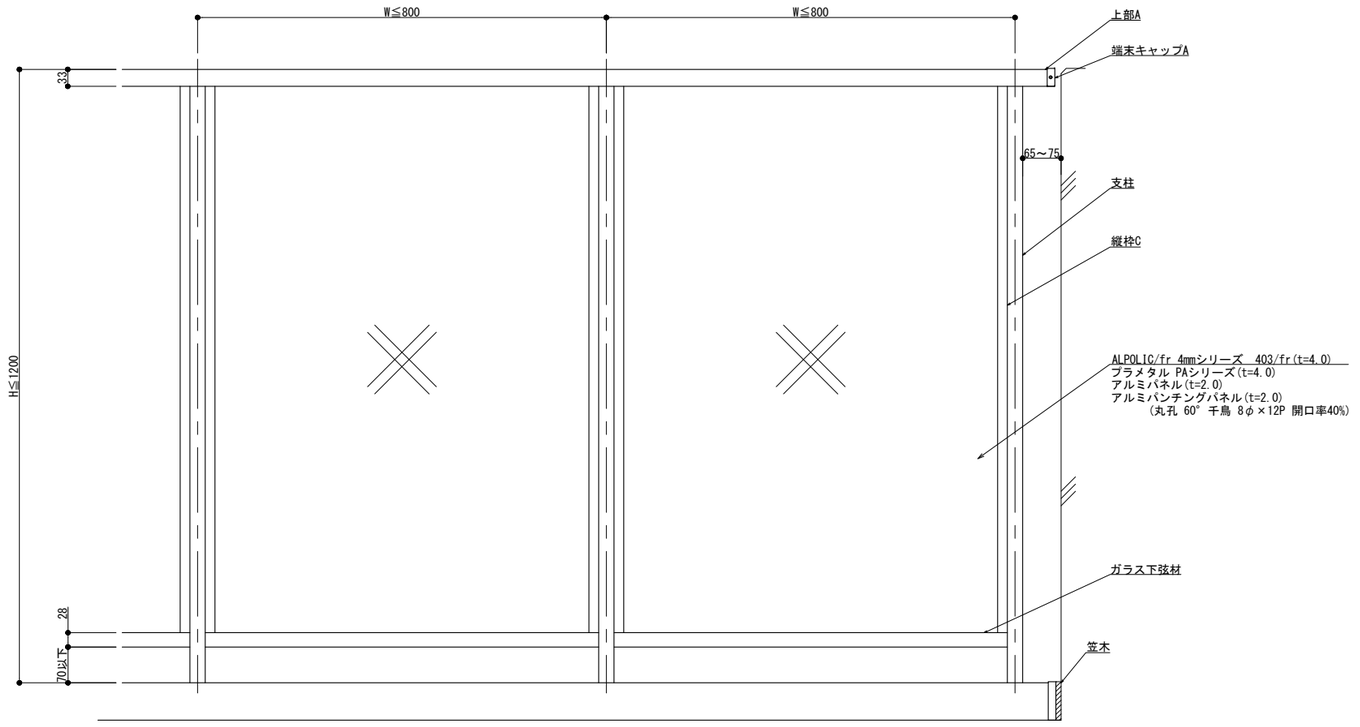

外観図

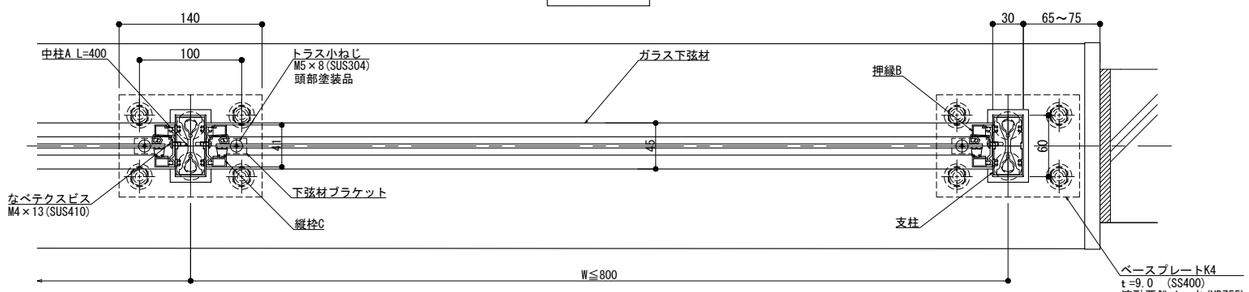

内部

外部

横断面図

NLK・SL-4FP・K

改訂	改訂年月日	概要	特記事項
	・	・	・

変更 2021.01.07

作成	設計	担当	検印	工事名	縮尺	通し番号
・	・	・	・	・	A1 1:3 A3 1:6	・／・ 枚の内
作成年月日		タイプ		図名	区分	図面番号
・		・		笠木付工法 150型 Pタイプ M10 4点固定 パネル	■	■・■・■

シルバーライン
井上商事株式会社

＊管理番号＊ OOOOOOOOO,OOO