

# 150型

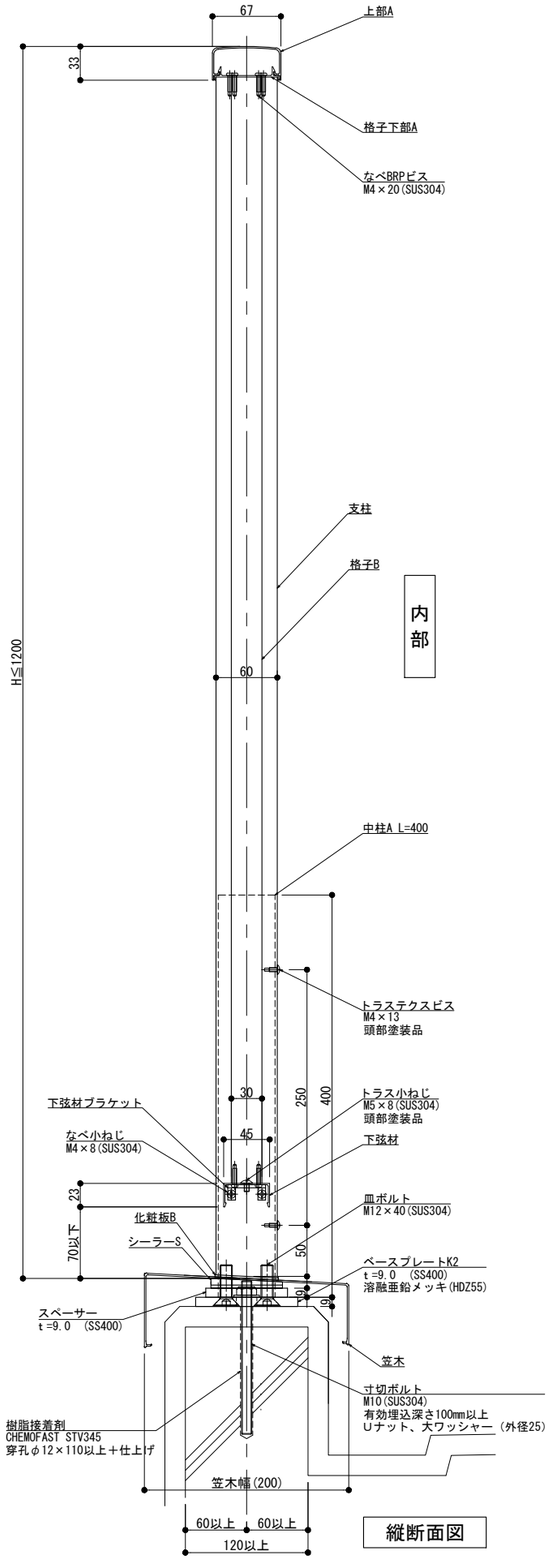



縦断面図

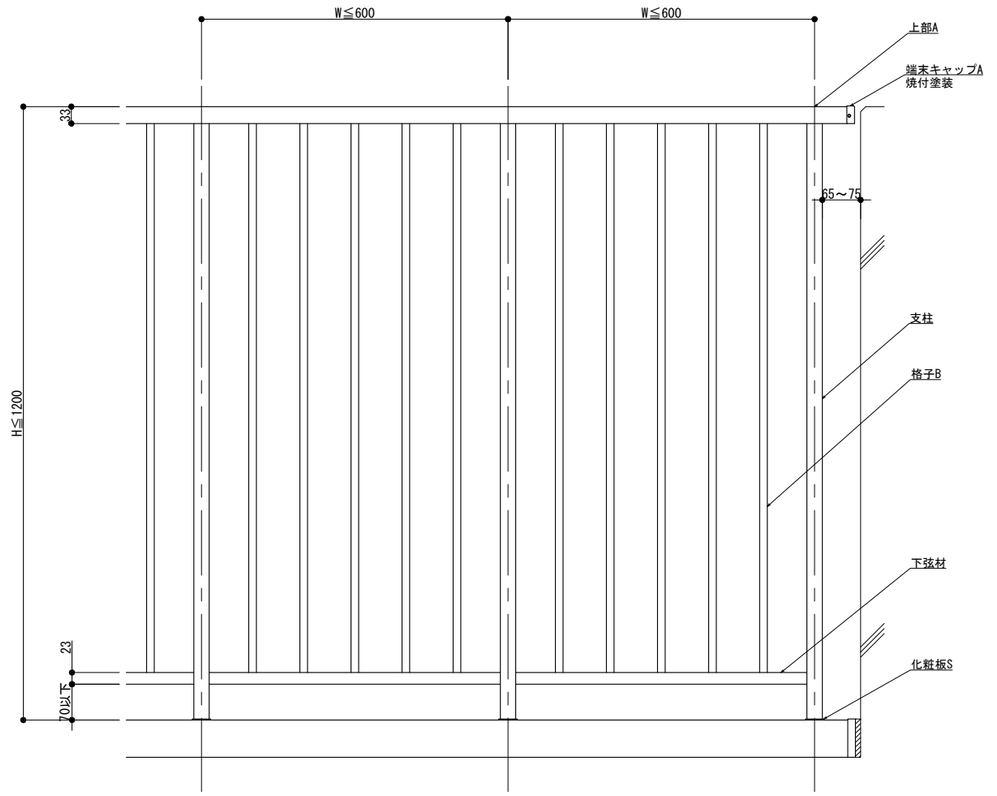


外観図

内部

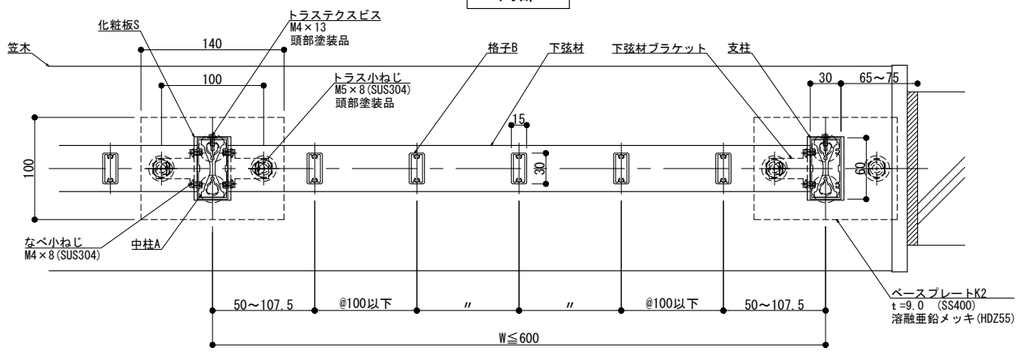


外部

横断面図

NLK・SL-2FK・K

| 改訂 | 改訂年月日 | 概要 | 特記事項 |
|---|---|---|---|
| | ・・・ | ・ | |
| △ | ・・・ | ・ | |


制定: 変更 2023.10.25

シルバーライン
井上商事株式会社


| 作成 | 設計 | 担当 | 検印 | 工事名 | 縮尺 | 通し番号 |
|---|---|---|---|---|---|---|
| ・ | ・ | ・ | ・ | ・ | A1 1:3 A3 1:6 | ・／・ 枚の内 |
| 作成年月日 | | タイプ | | 図名 | 区分 | 図面番号 |
| ・ | | ・ | | 笠木付工法 150型 Kタイプ M10 2点固定 | ■ | ・・・・ |

＊管理番号＊ OOOOOOOOO,OOO

# 150型

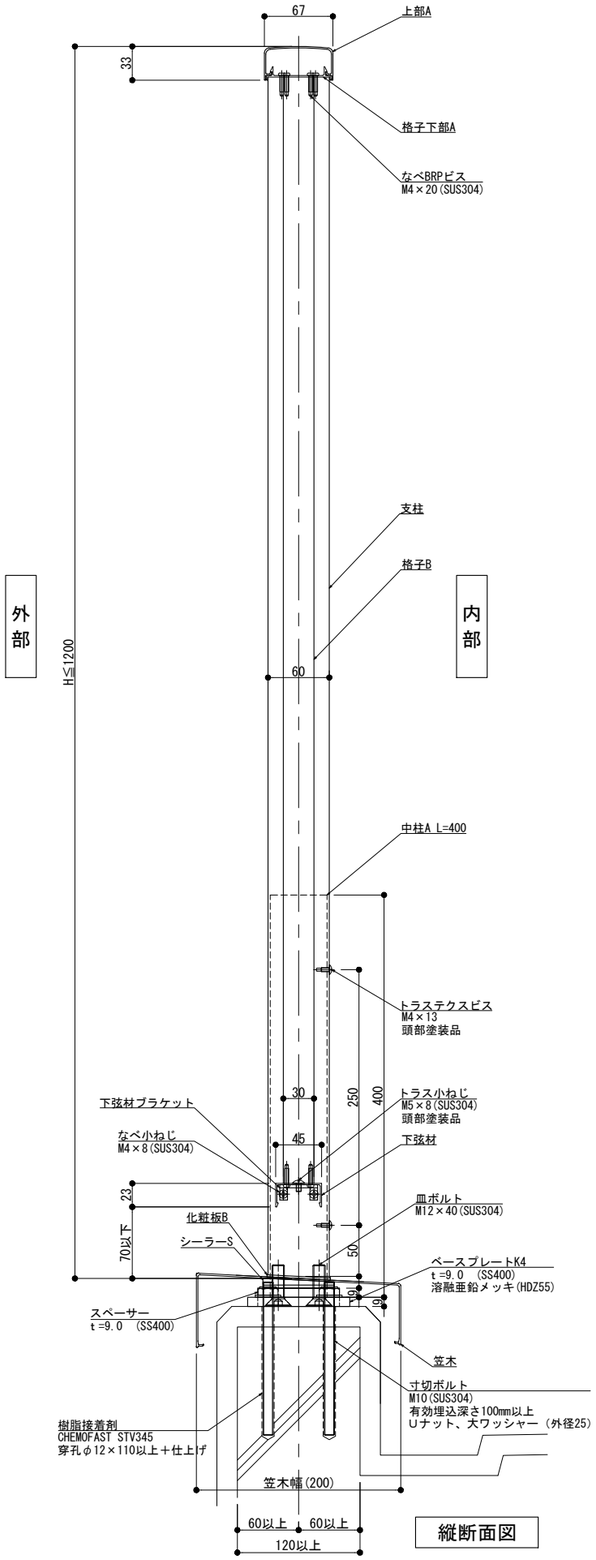



縦断面図

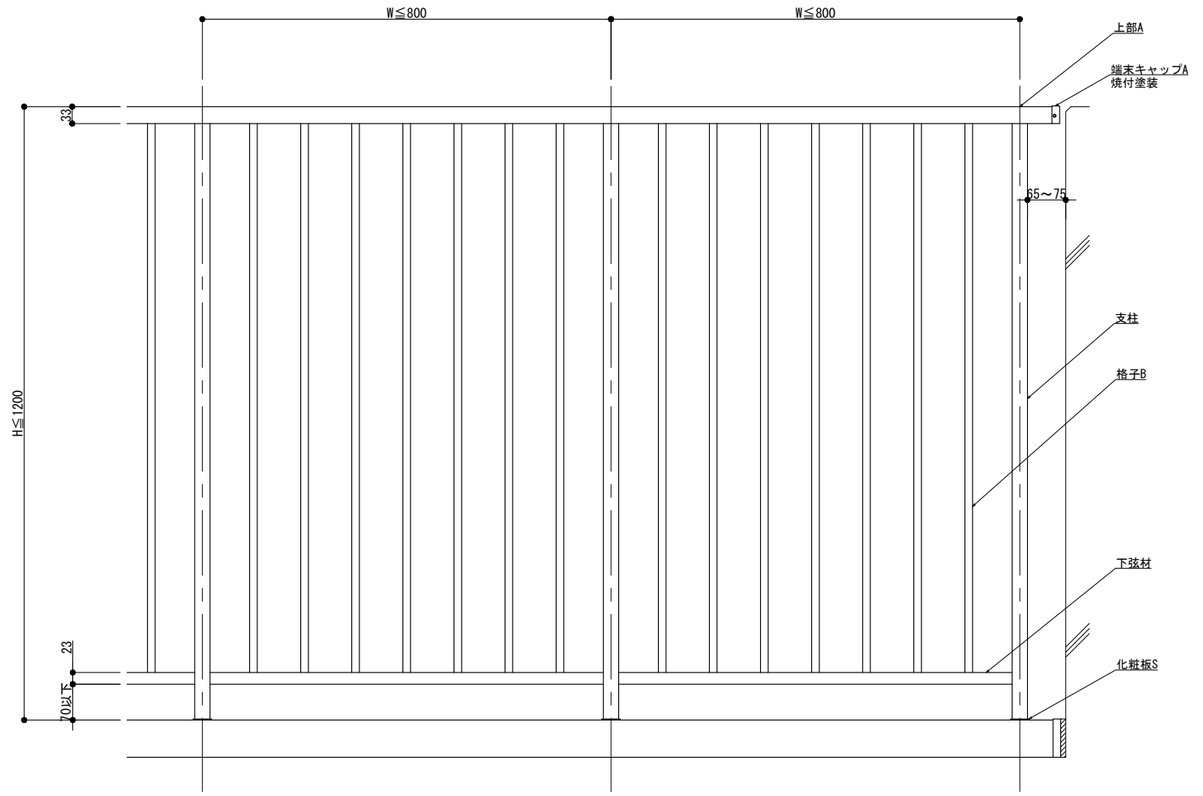


外観図

内部

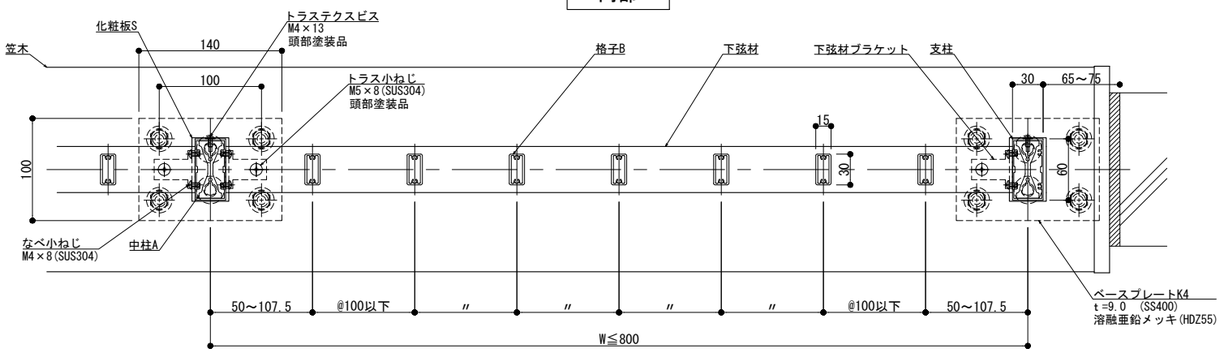


外部

横断面図

NLK・SL-4FK・K

| 改訂 | 改訂年月日 | 概要 | 特記事項 |
|---|---|---|---|
| | ・・・ | ・ | |

制定: 変更 2023.10.25

シルバーライン
井上商事株式会社

| 作成 | 設計 | 担当 | 検印 | 工事名 | 縮尺 | 通し番号 |
|---|---|---|---|---|---|---|
| ・ | ・ | ・ | ・ | ・ | A1 1:3 A3 1:6 | ・／・ 枚の内 |
| 作成年月日 | | タイプ | | 図名 | 区分 | 図面番号 |
| ・ | | ・ | | 笠木付工法 150型 Kタイプ M10 4点固定 | ■ | ■・■・■ |

＊管理番号＊ OOOOOOOOO,OOO