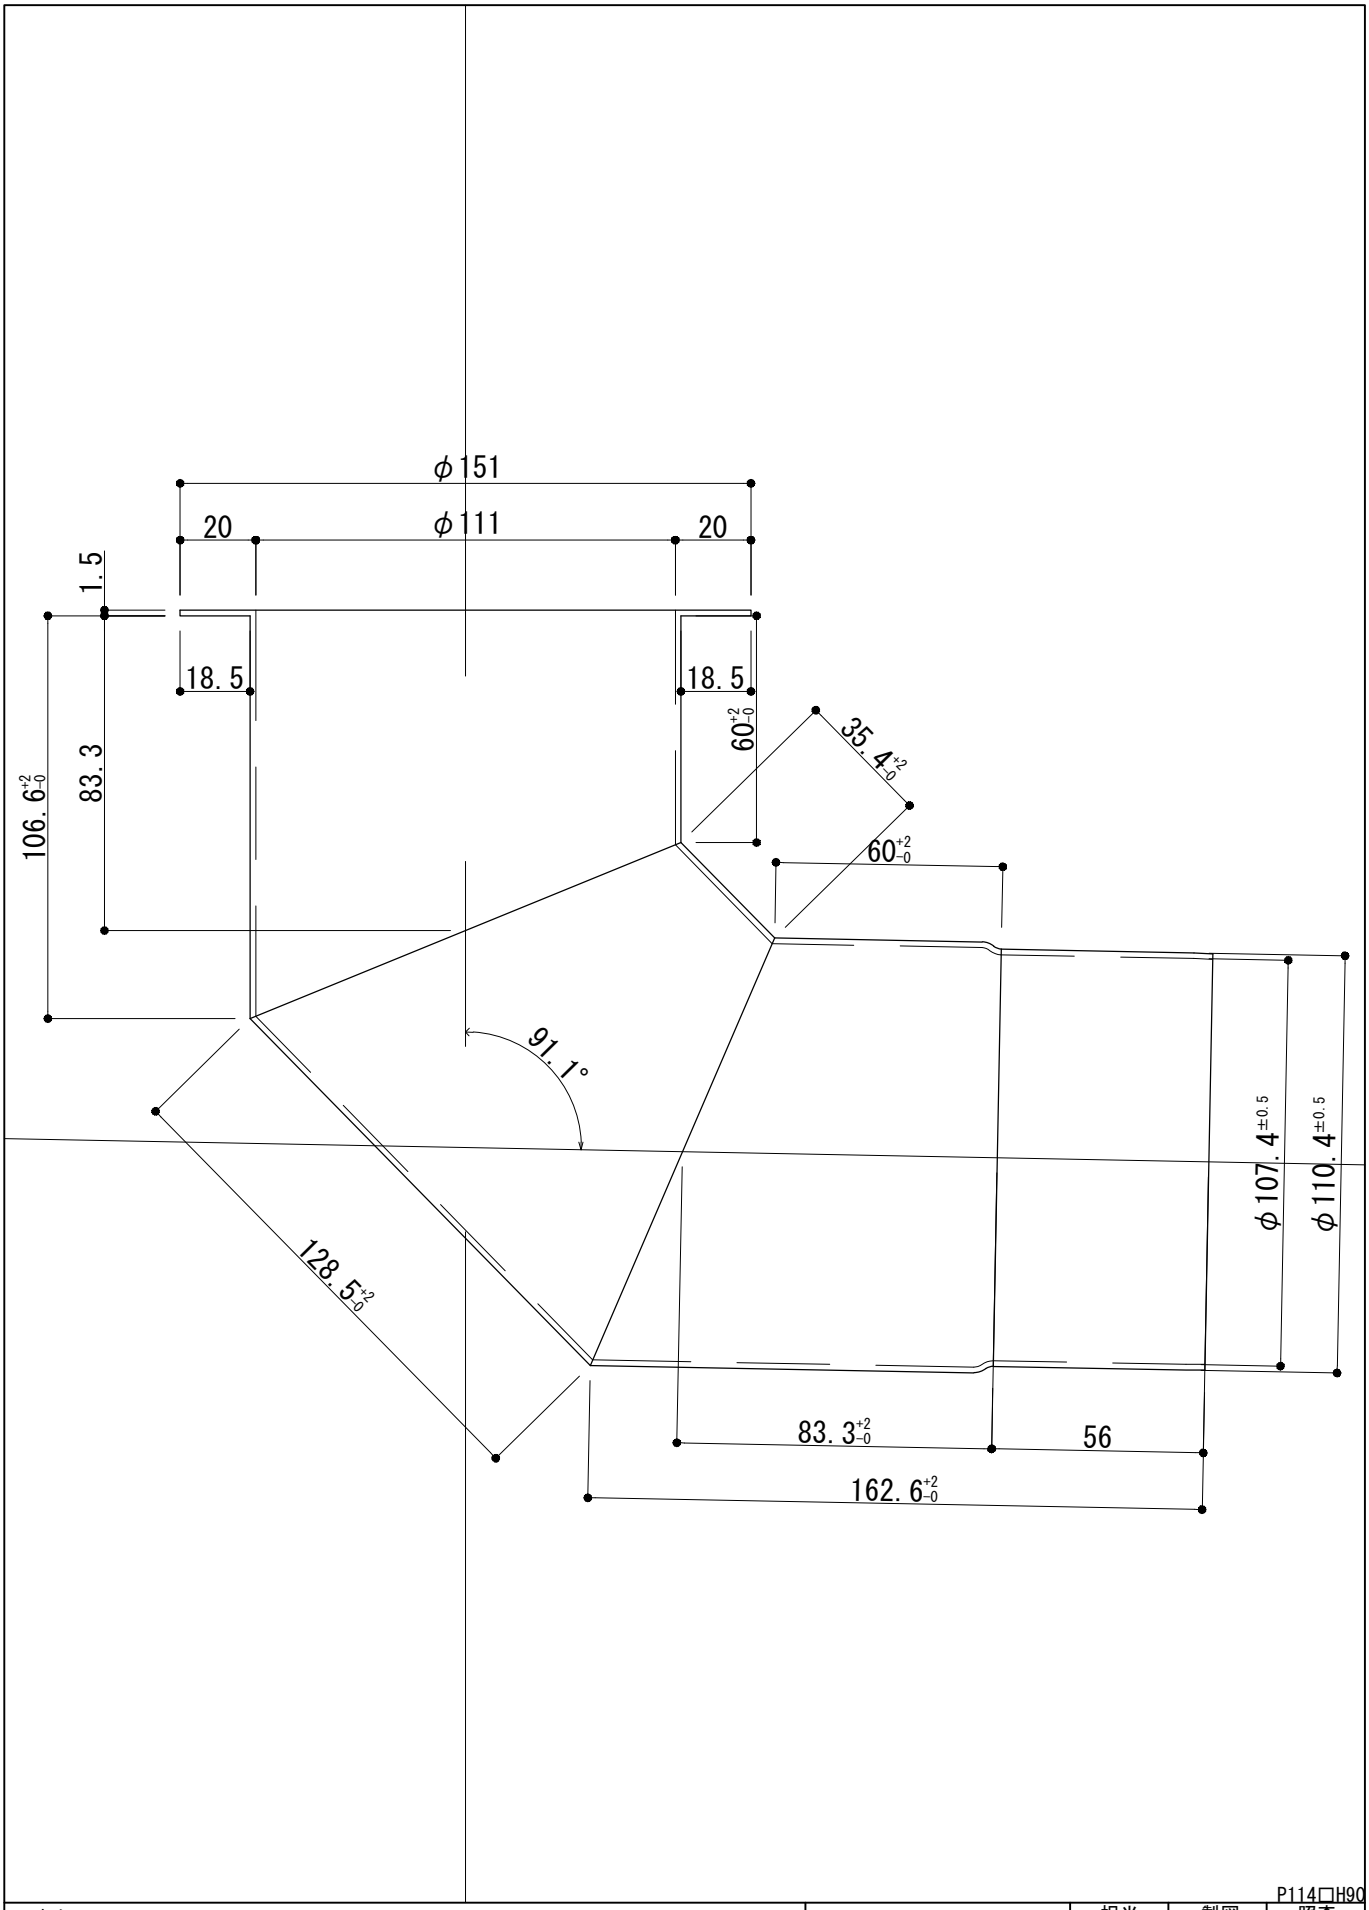

P114□H90

工事名	電解着色品	担当	製図	照査
図面名 φ114　つば付き90°L	S=1/2			

シルバーライン　アルカン