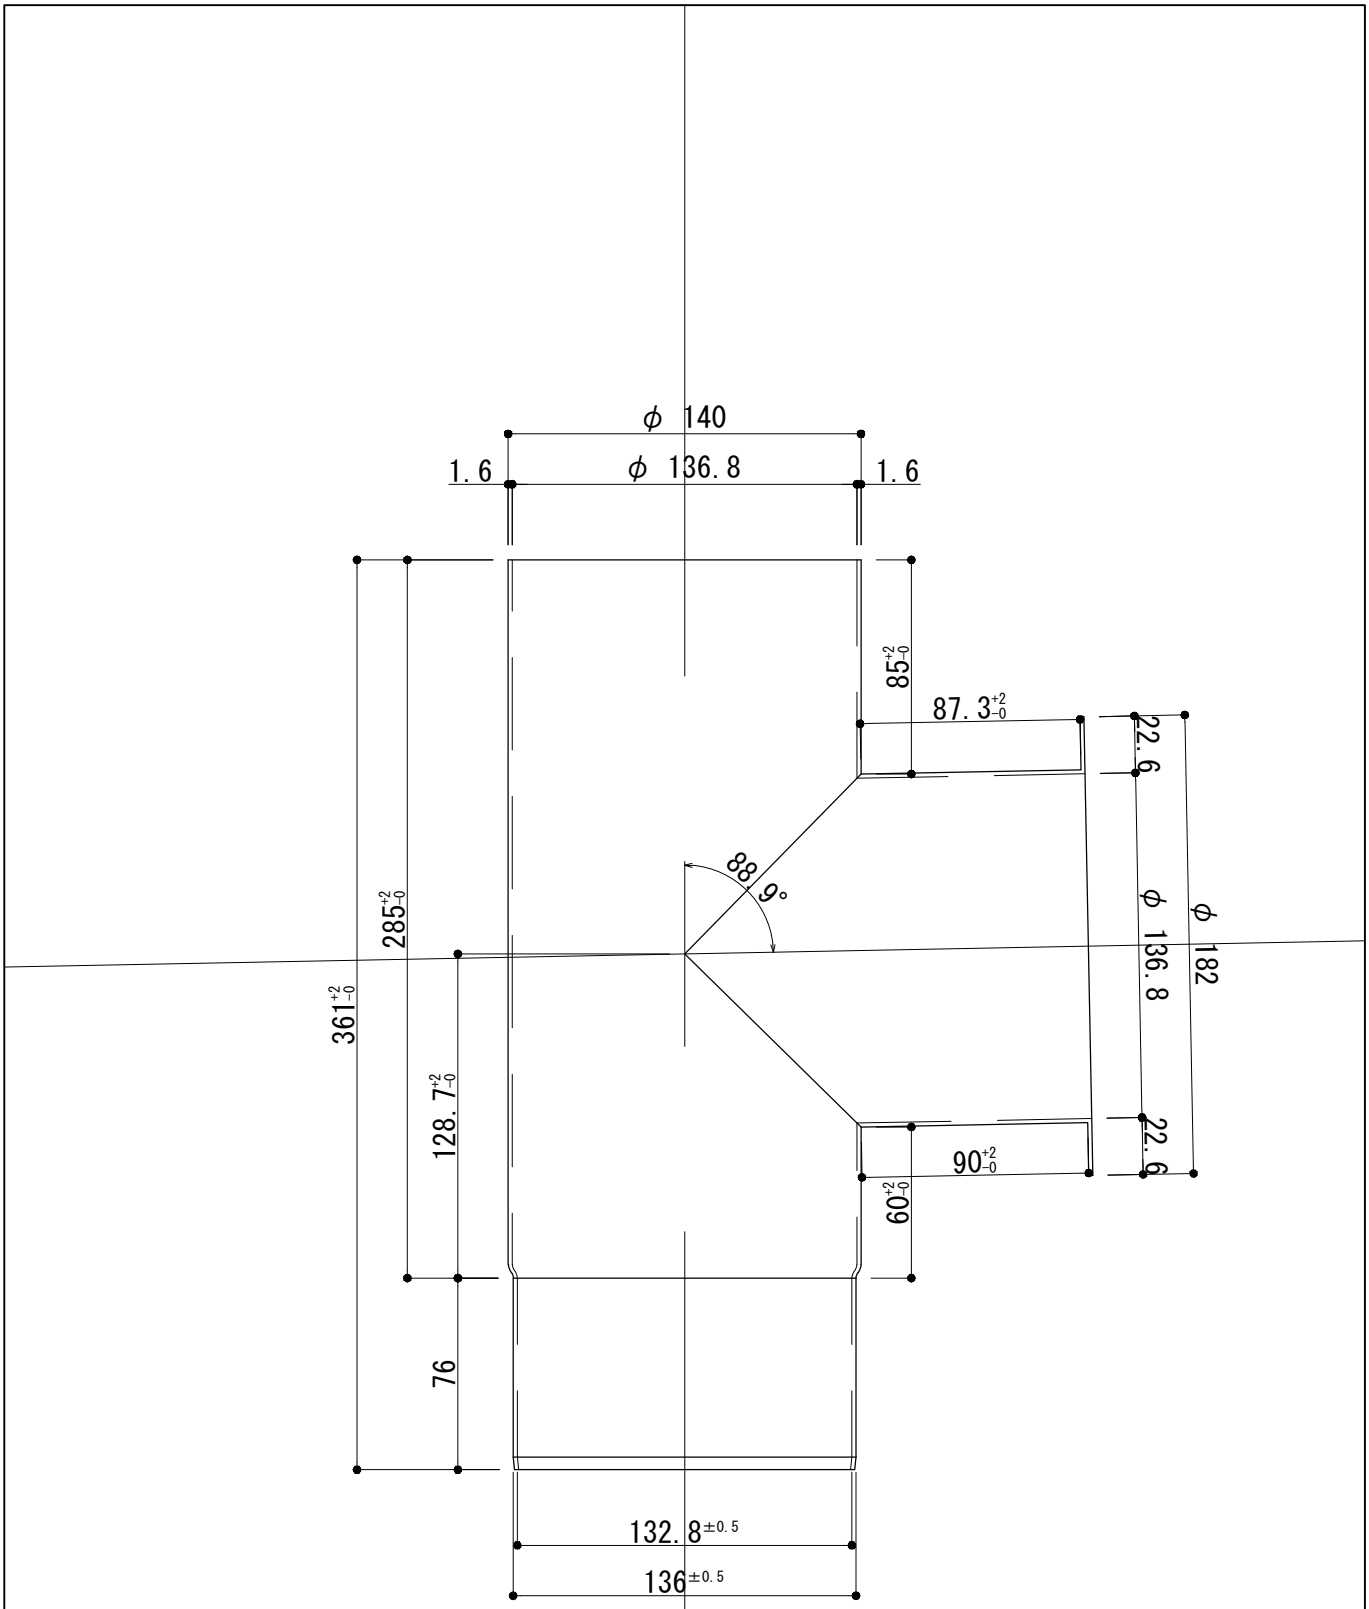

P140口CLT

工事名	電解着色品	担当	製図	照査
図面名 φ140　掃除口T	S=1/3			

シルバーライン　アルカン