定尺 L	A寸法	B寸法
3900	3900	80
2900	2900	80
1900	1900	80
900	900	80

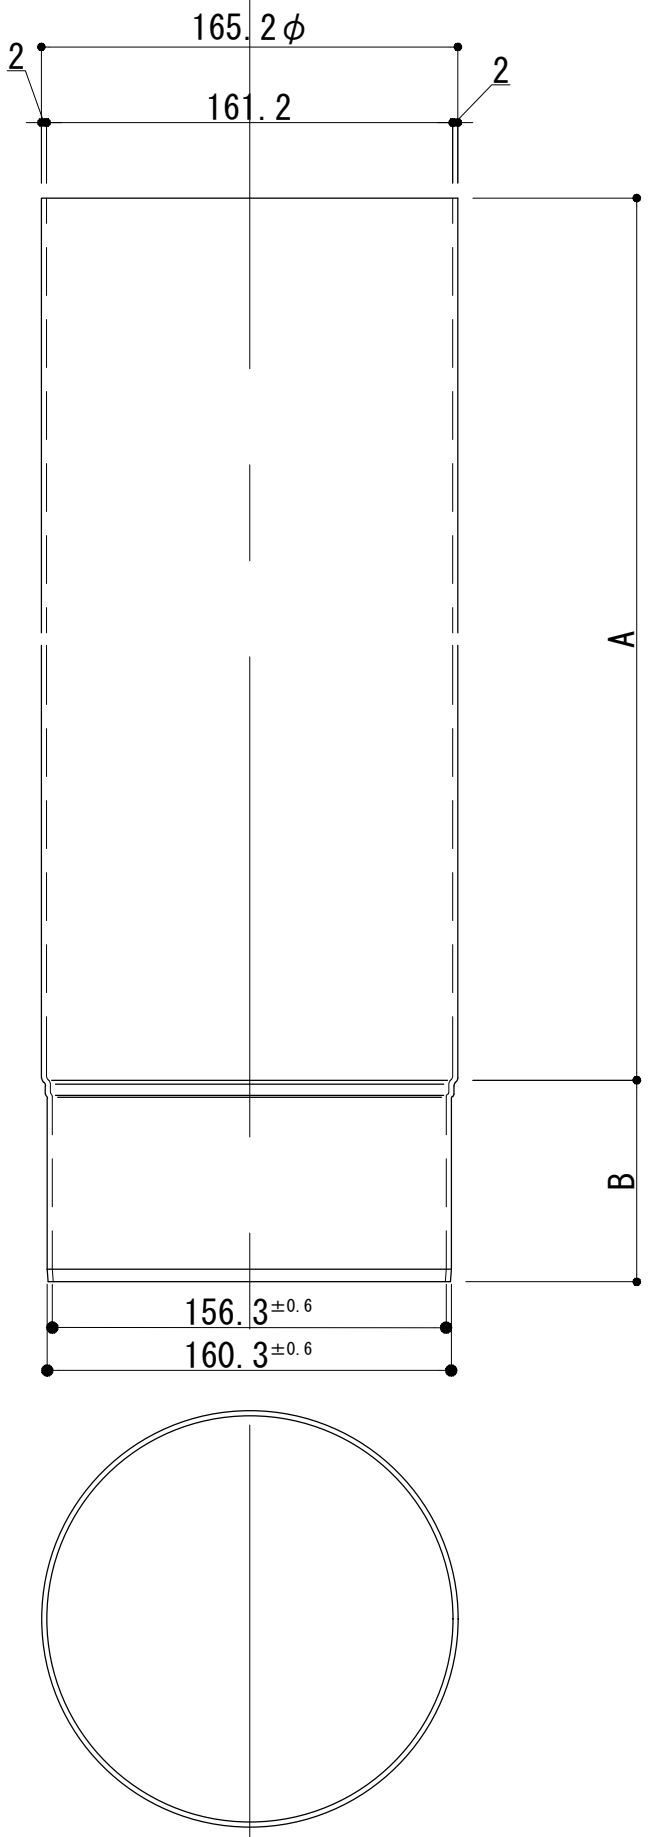

変更:2021.06.02

TAT165-1706

工事名	電解着色品	担当	製図	照査
図面名 φ165　バンドタイプ本体　(t=2.0)	S=1/3			

制定:

シルバーライン　アルミ製建物内雨水排水管