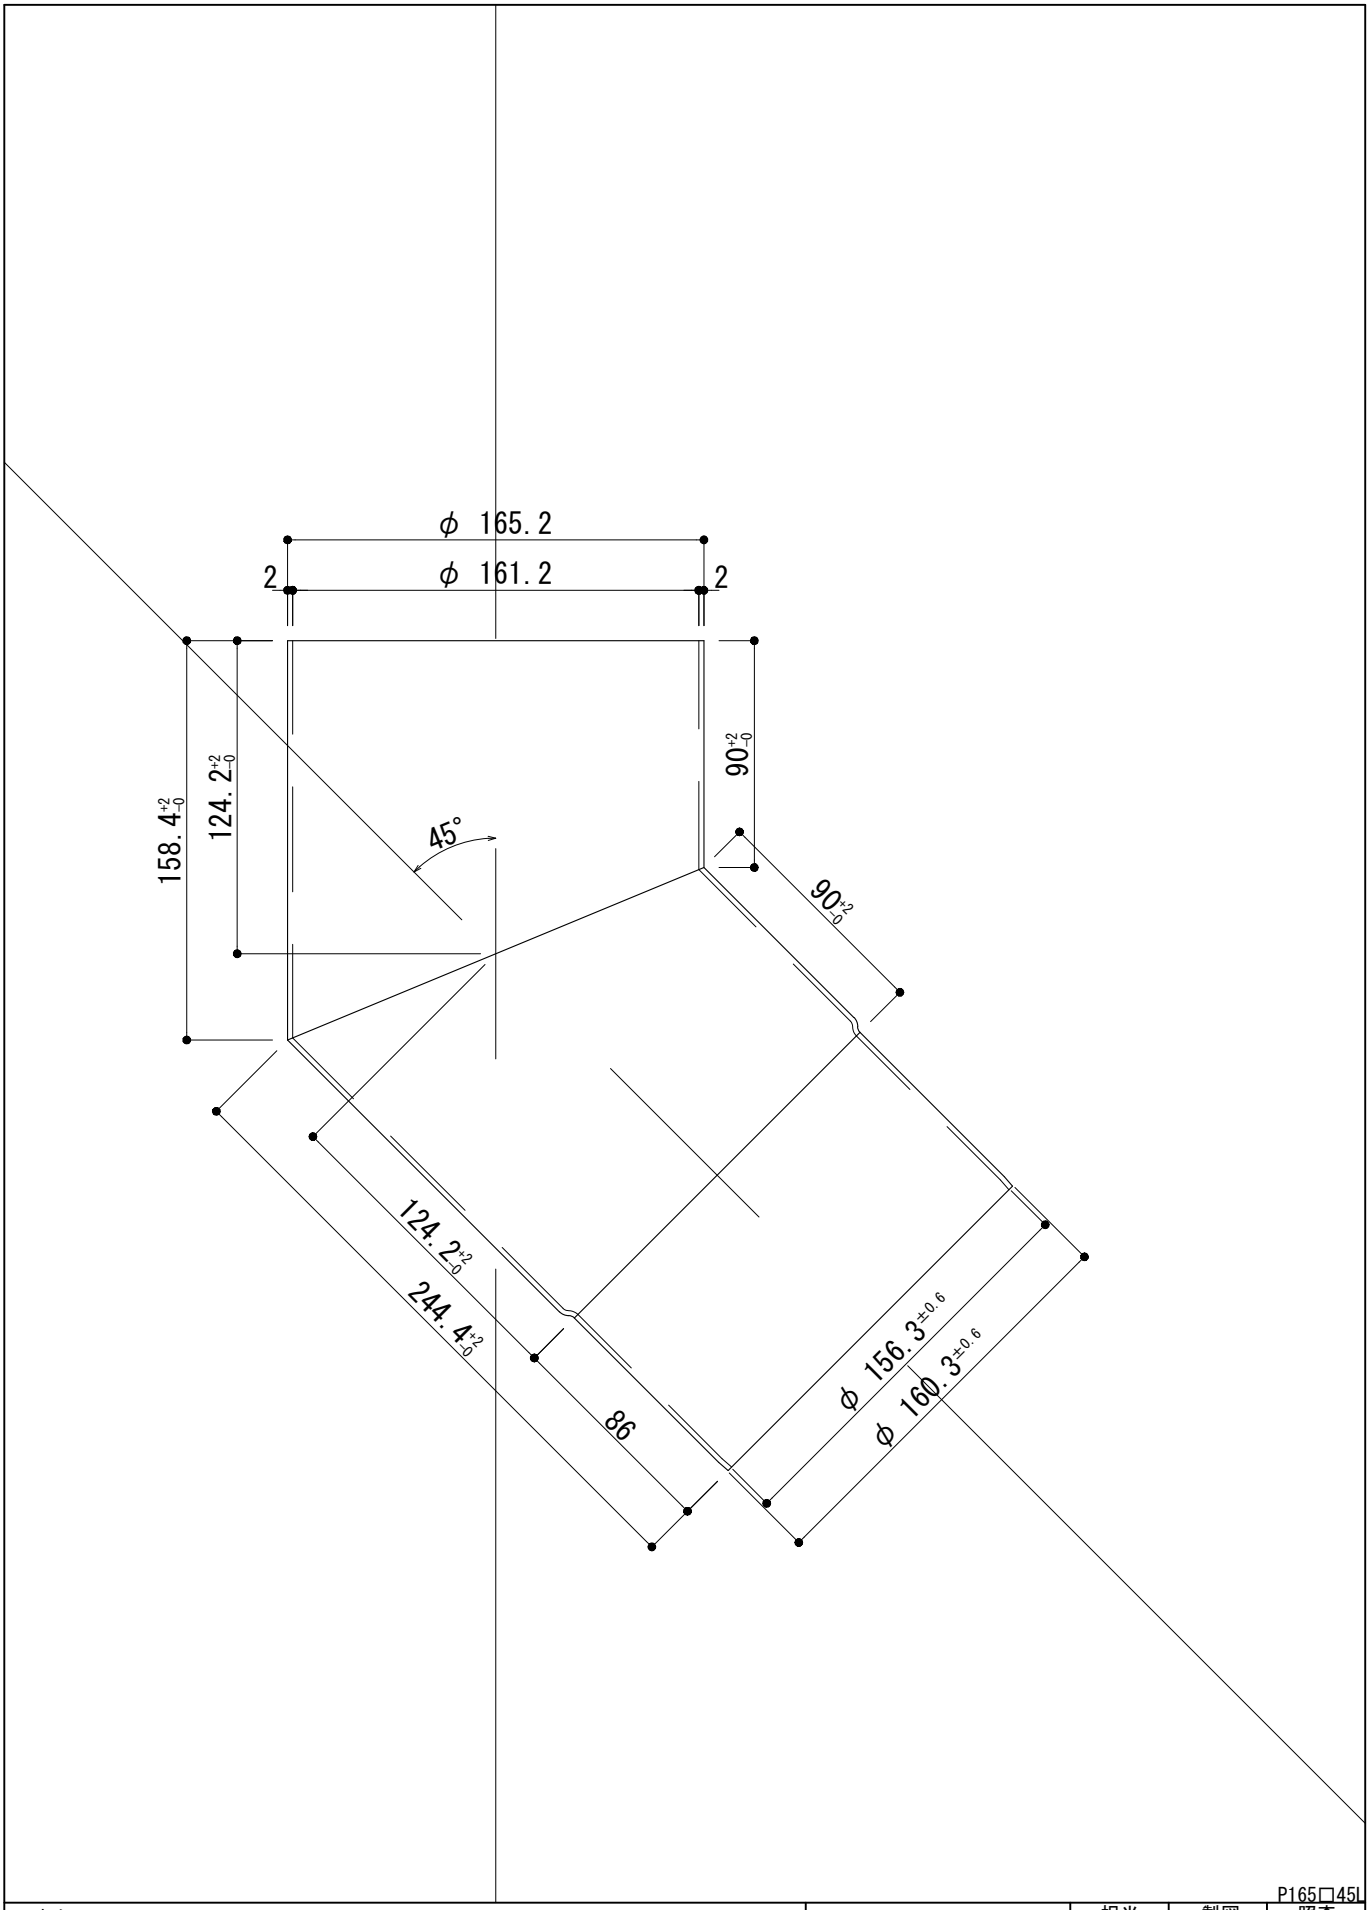

P165□45L

工事名	電解着色品	担当	製図	照査
図面名 φ165　45°　L	S=1/3			

シルバーライン　アルカン

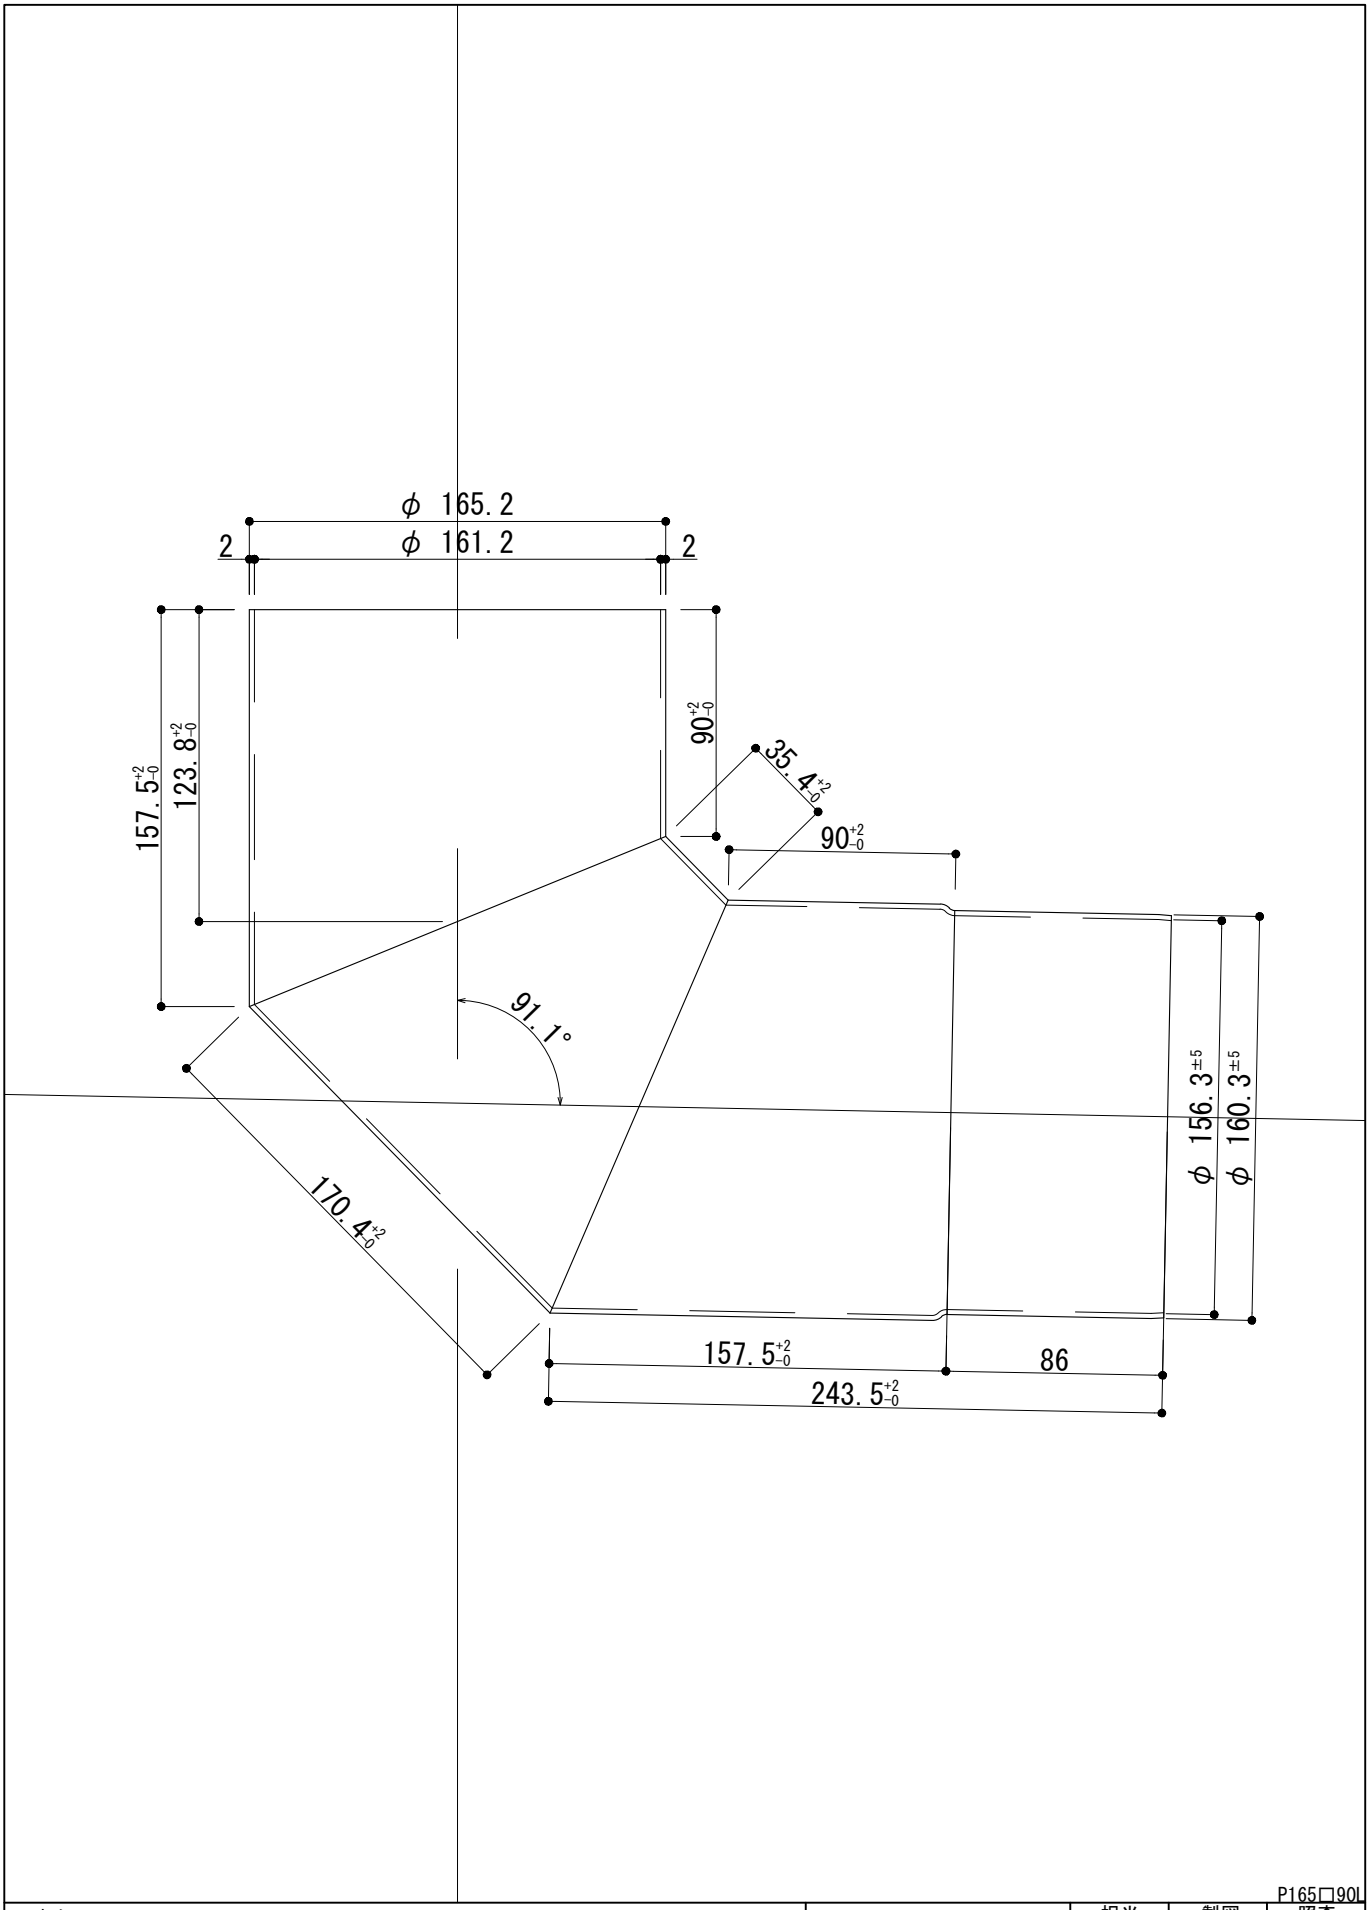

P165□90L

工事名	電解着色品	担当	製図	照査
図面名 φ165　90°　L	S=1/3			

シルバーライン　アルカン