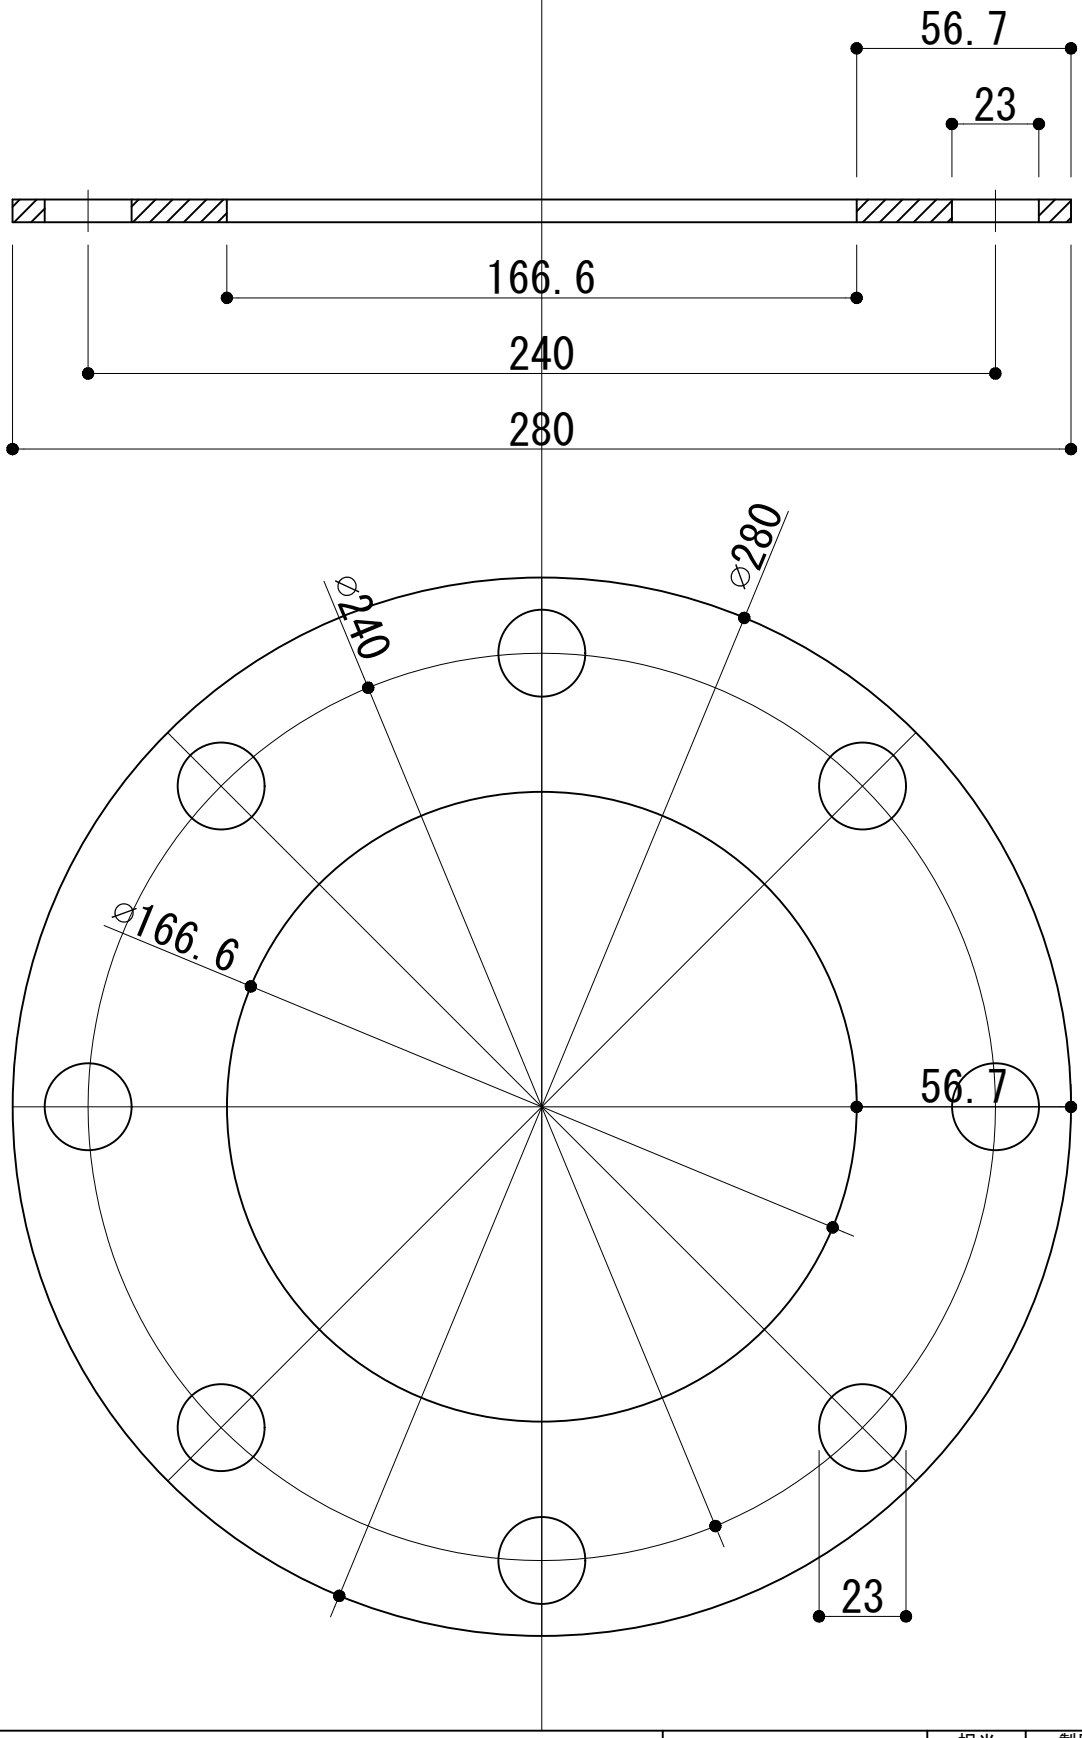

P165TFPL

工事名	電解着色品	担当	製図	照査
図面名 φ165　フランジ差込式	S=1/3			

シルバーライン　アルカン

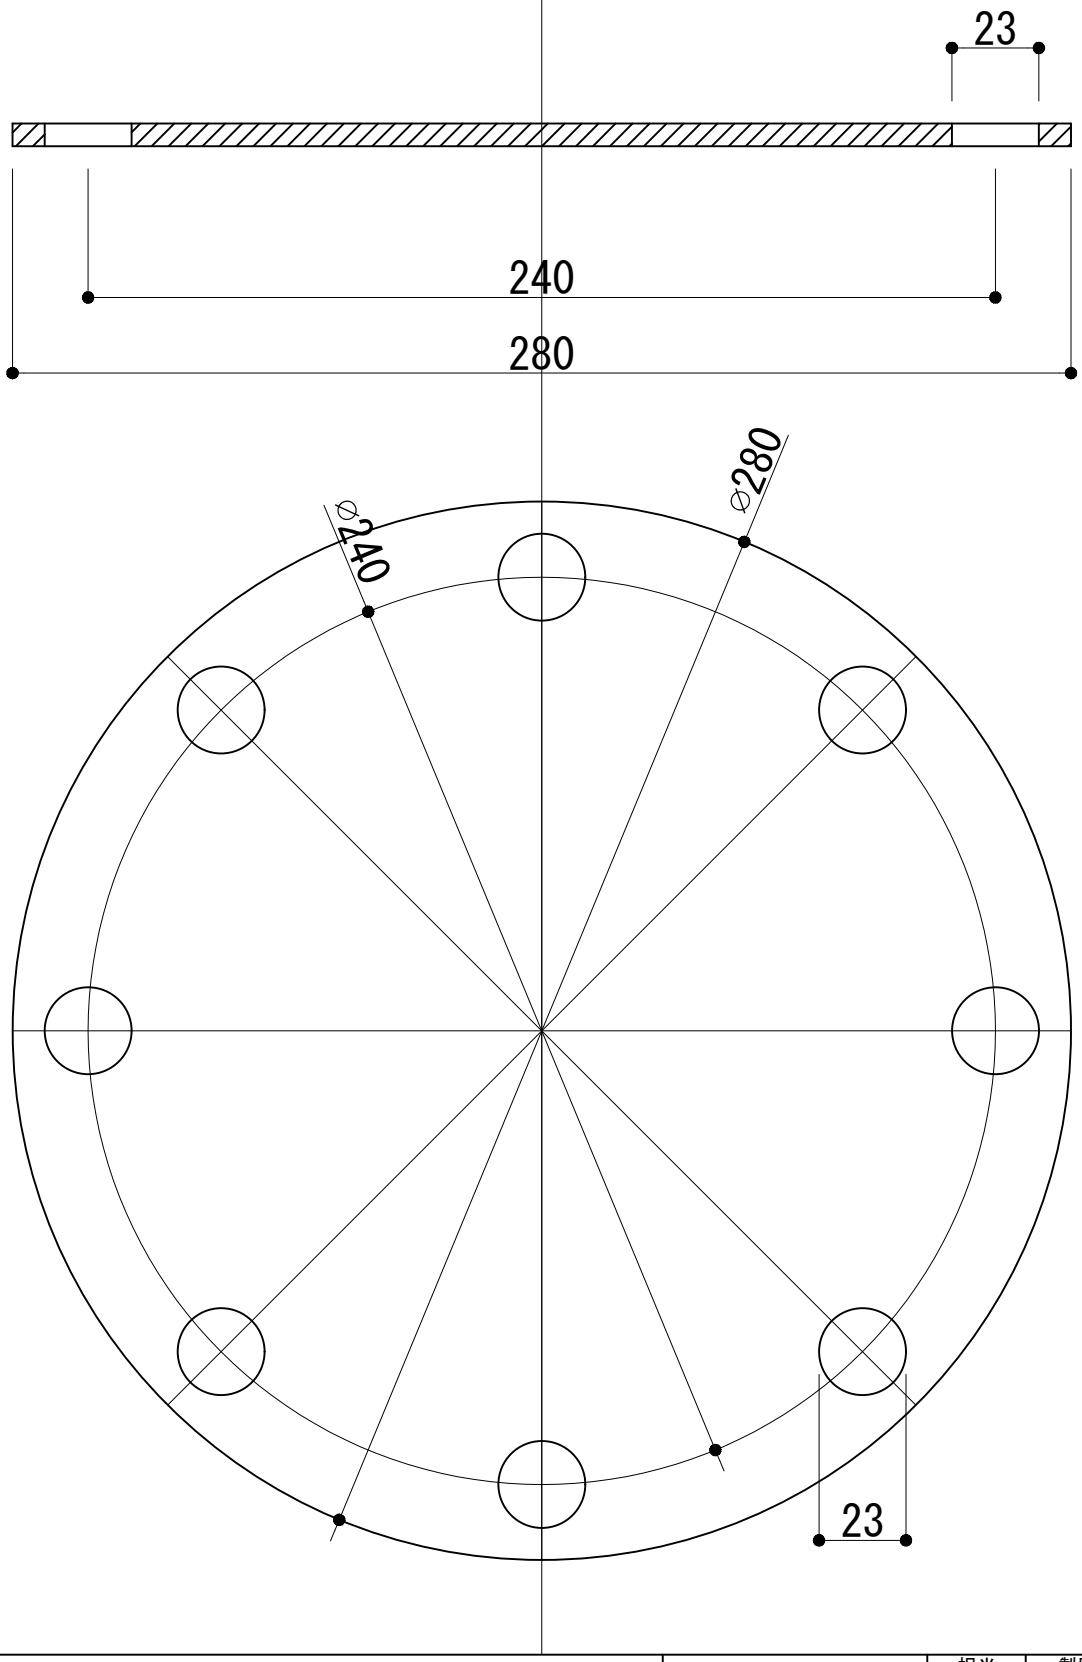

P165TFCL

工事名	電解着色品	担当	製図	照査
図面名 φ165　フランジ閉止式	S=1/3			

シルバーライン　アルカン

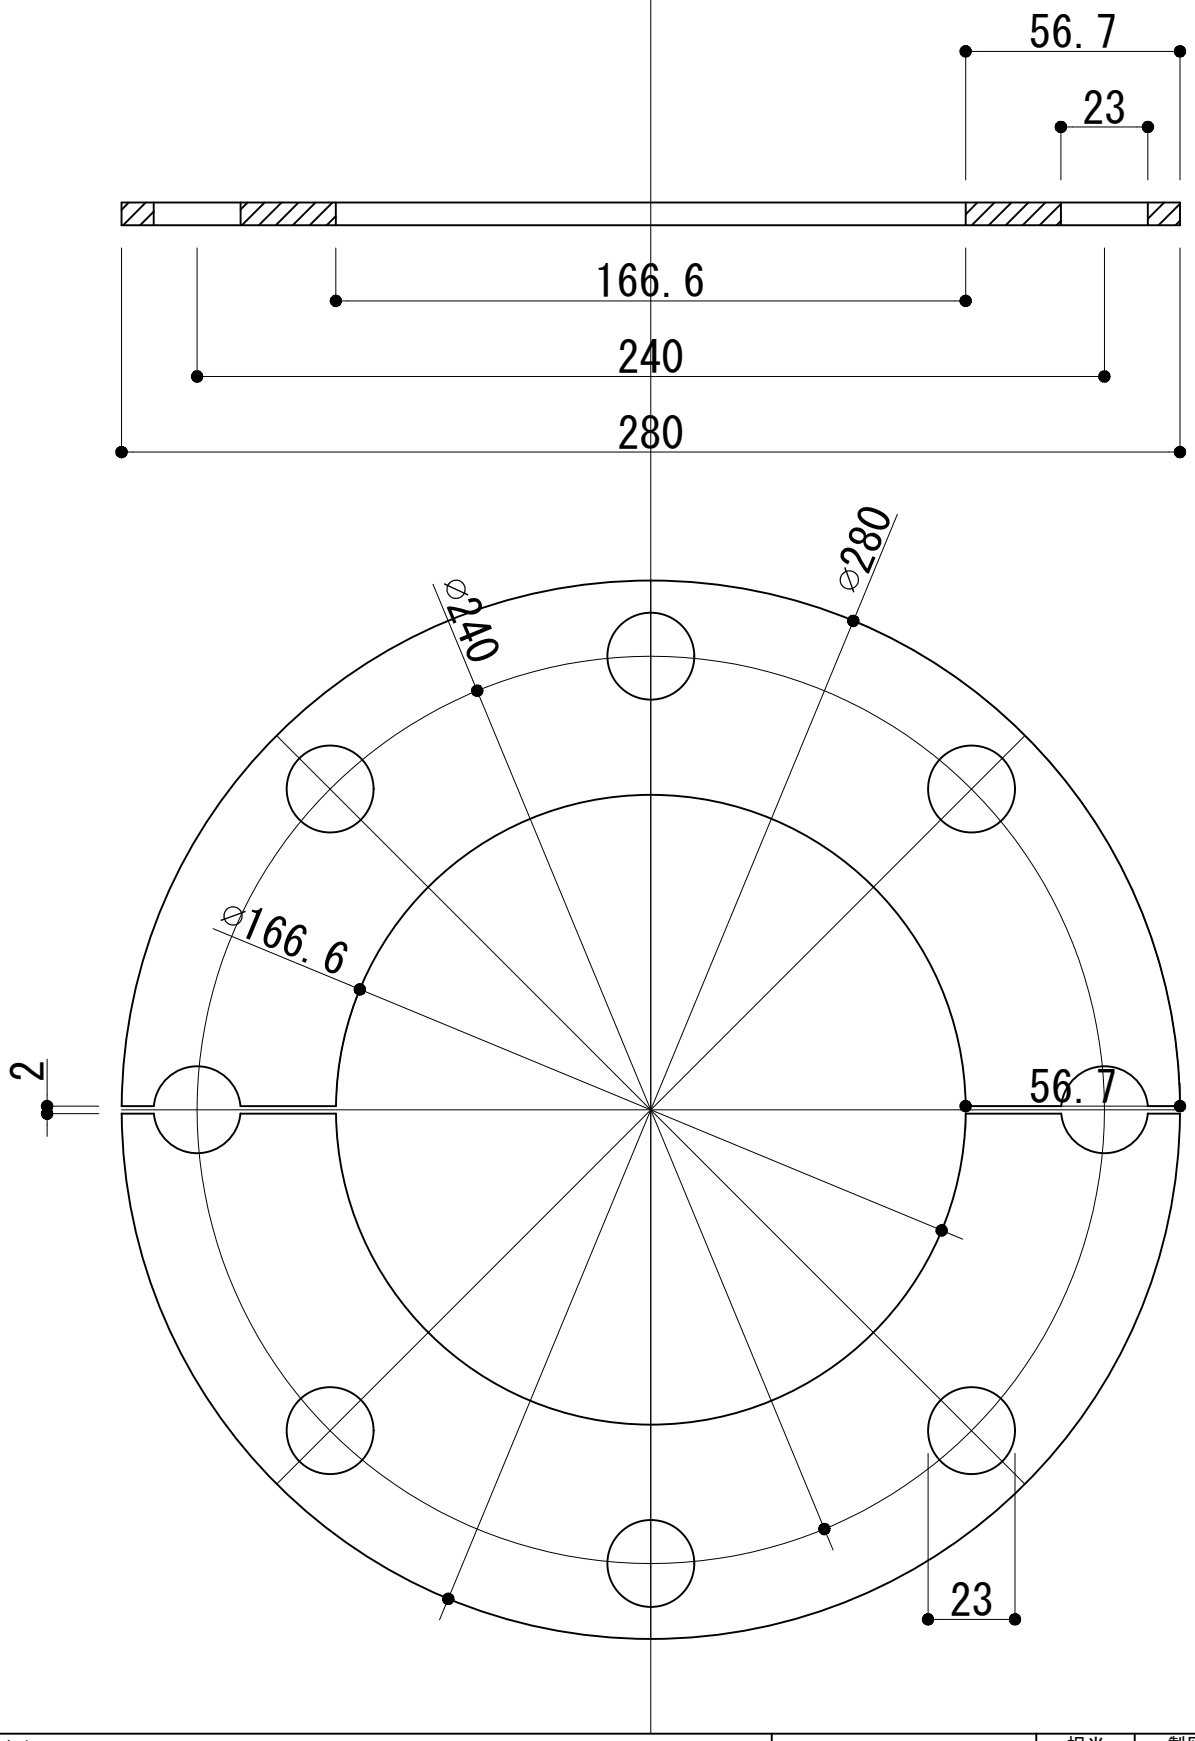

P165FHA

工事名	電解着色品	担当	製図	照査
図面名 φ165　フランジ分割式	S=1/3			

シルバーライン　アルカン