

<BIM 製品データ>

SL-200FC 耐火仕様


クリアランス：200


可動量 X：+55mm -38mm

Y：±フリー

Z：±40mm

LOD250

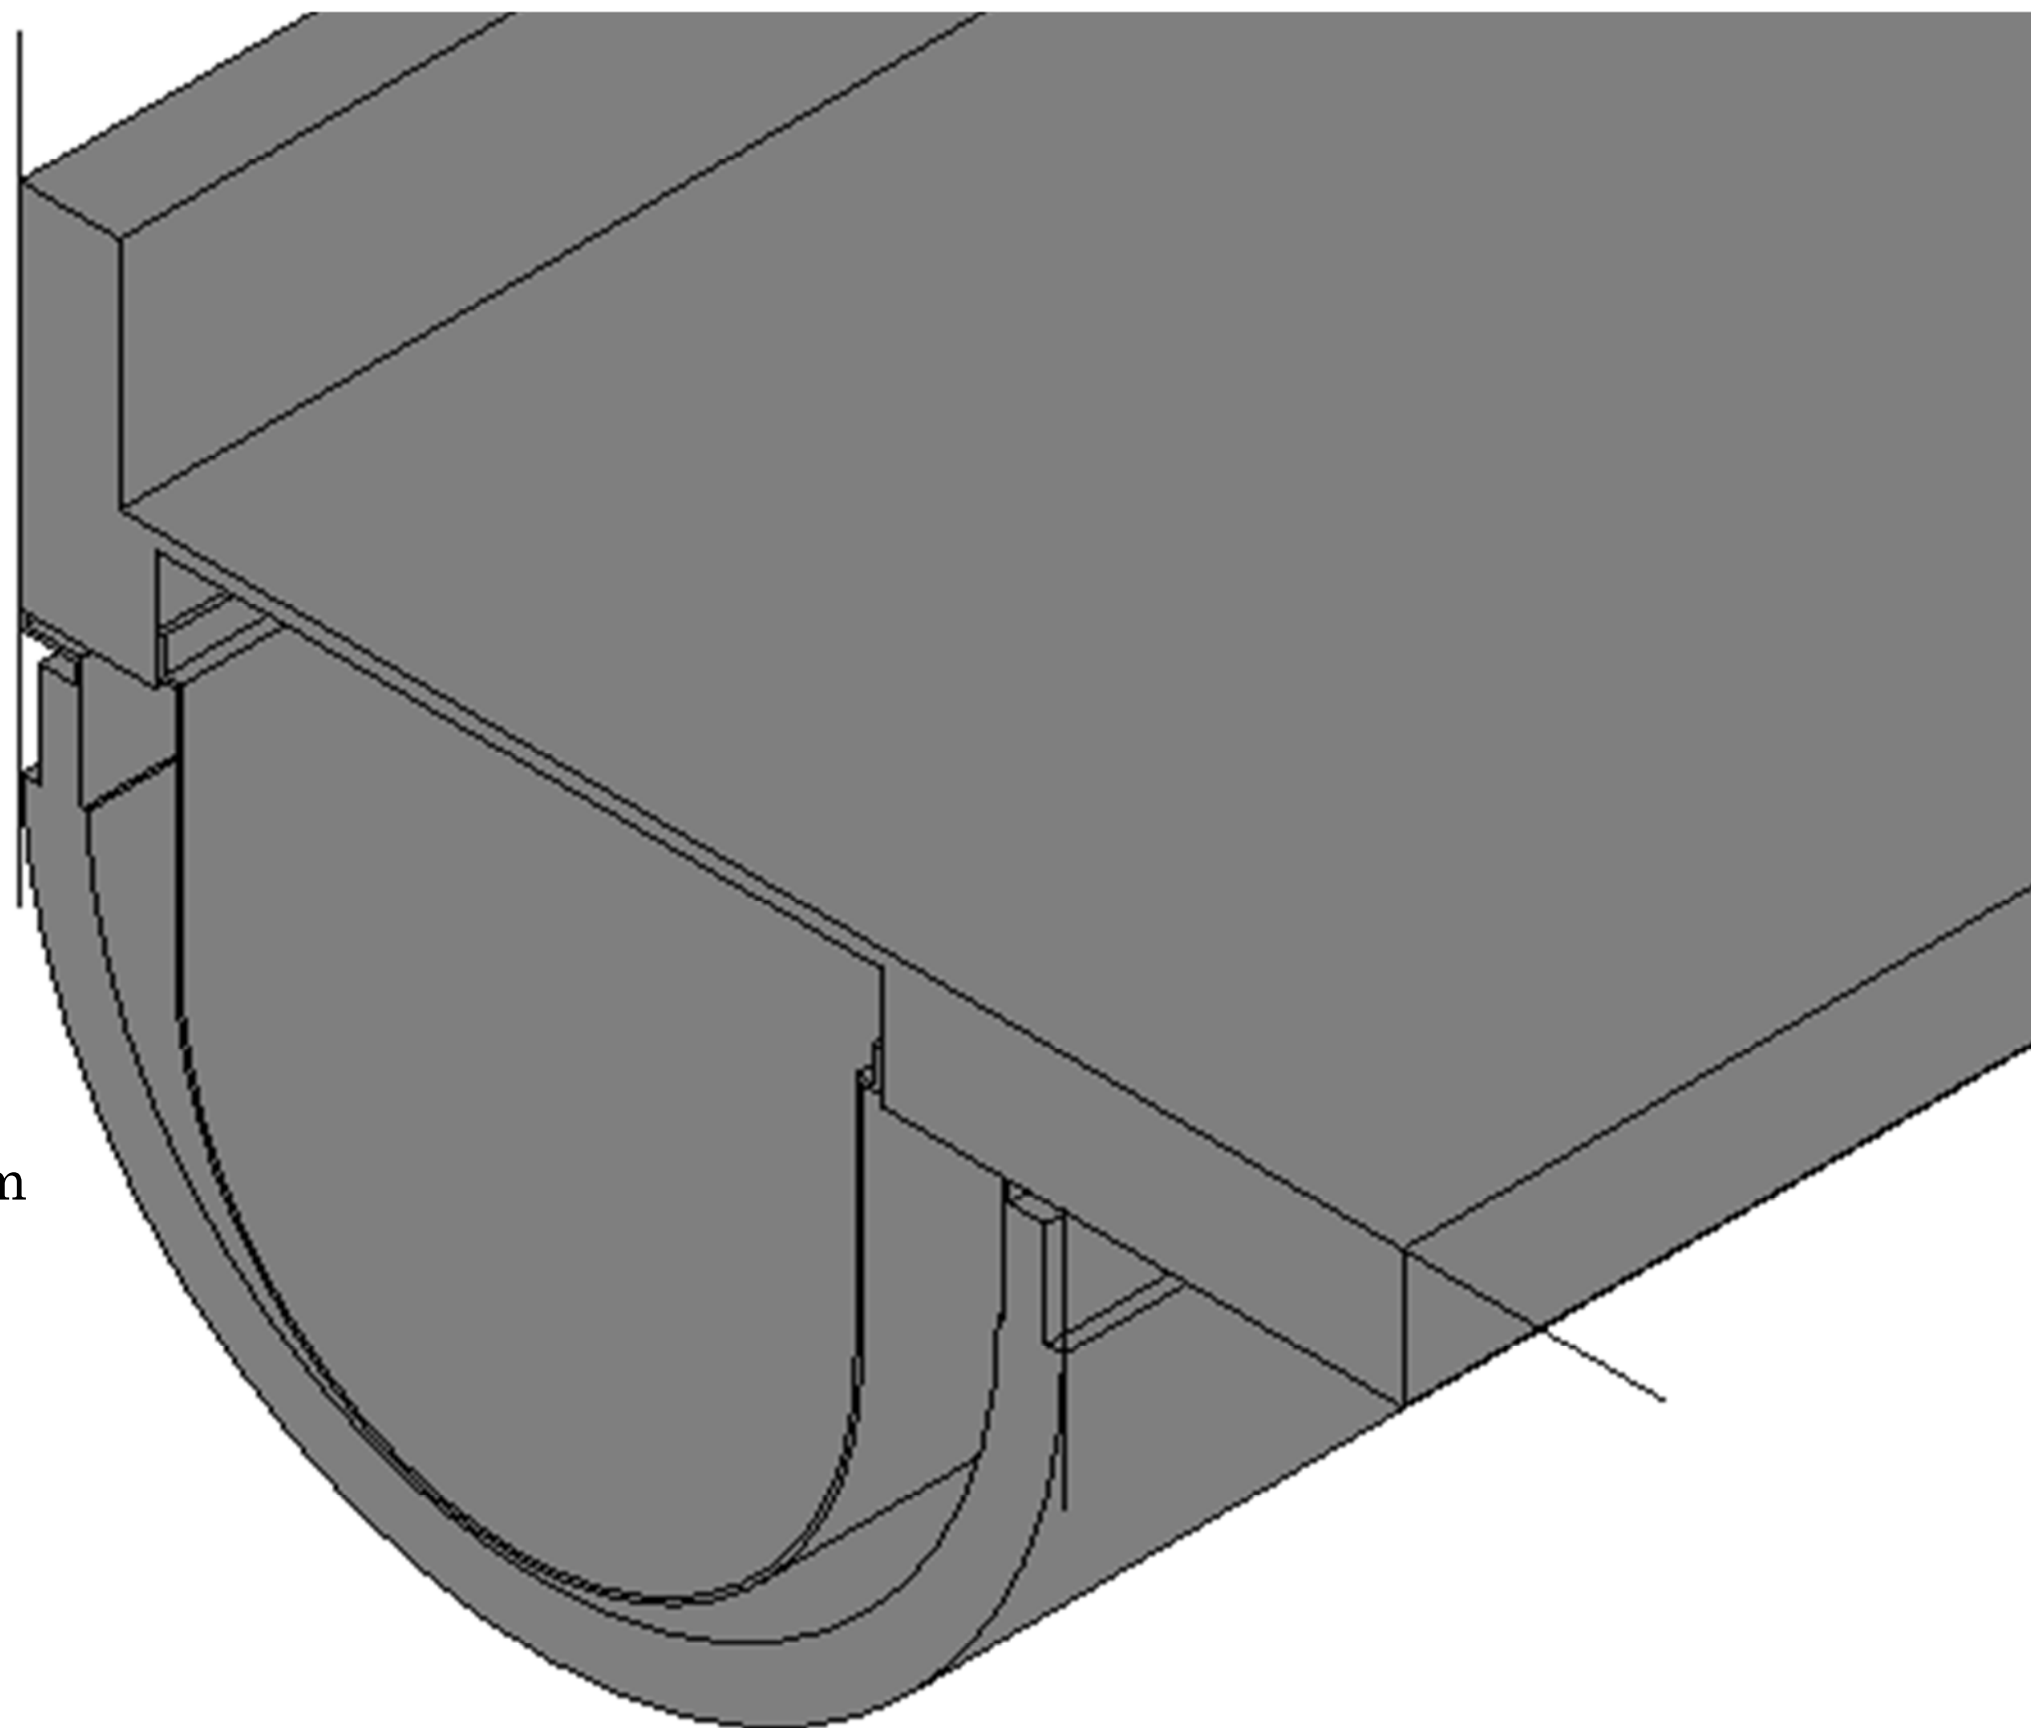

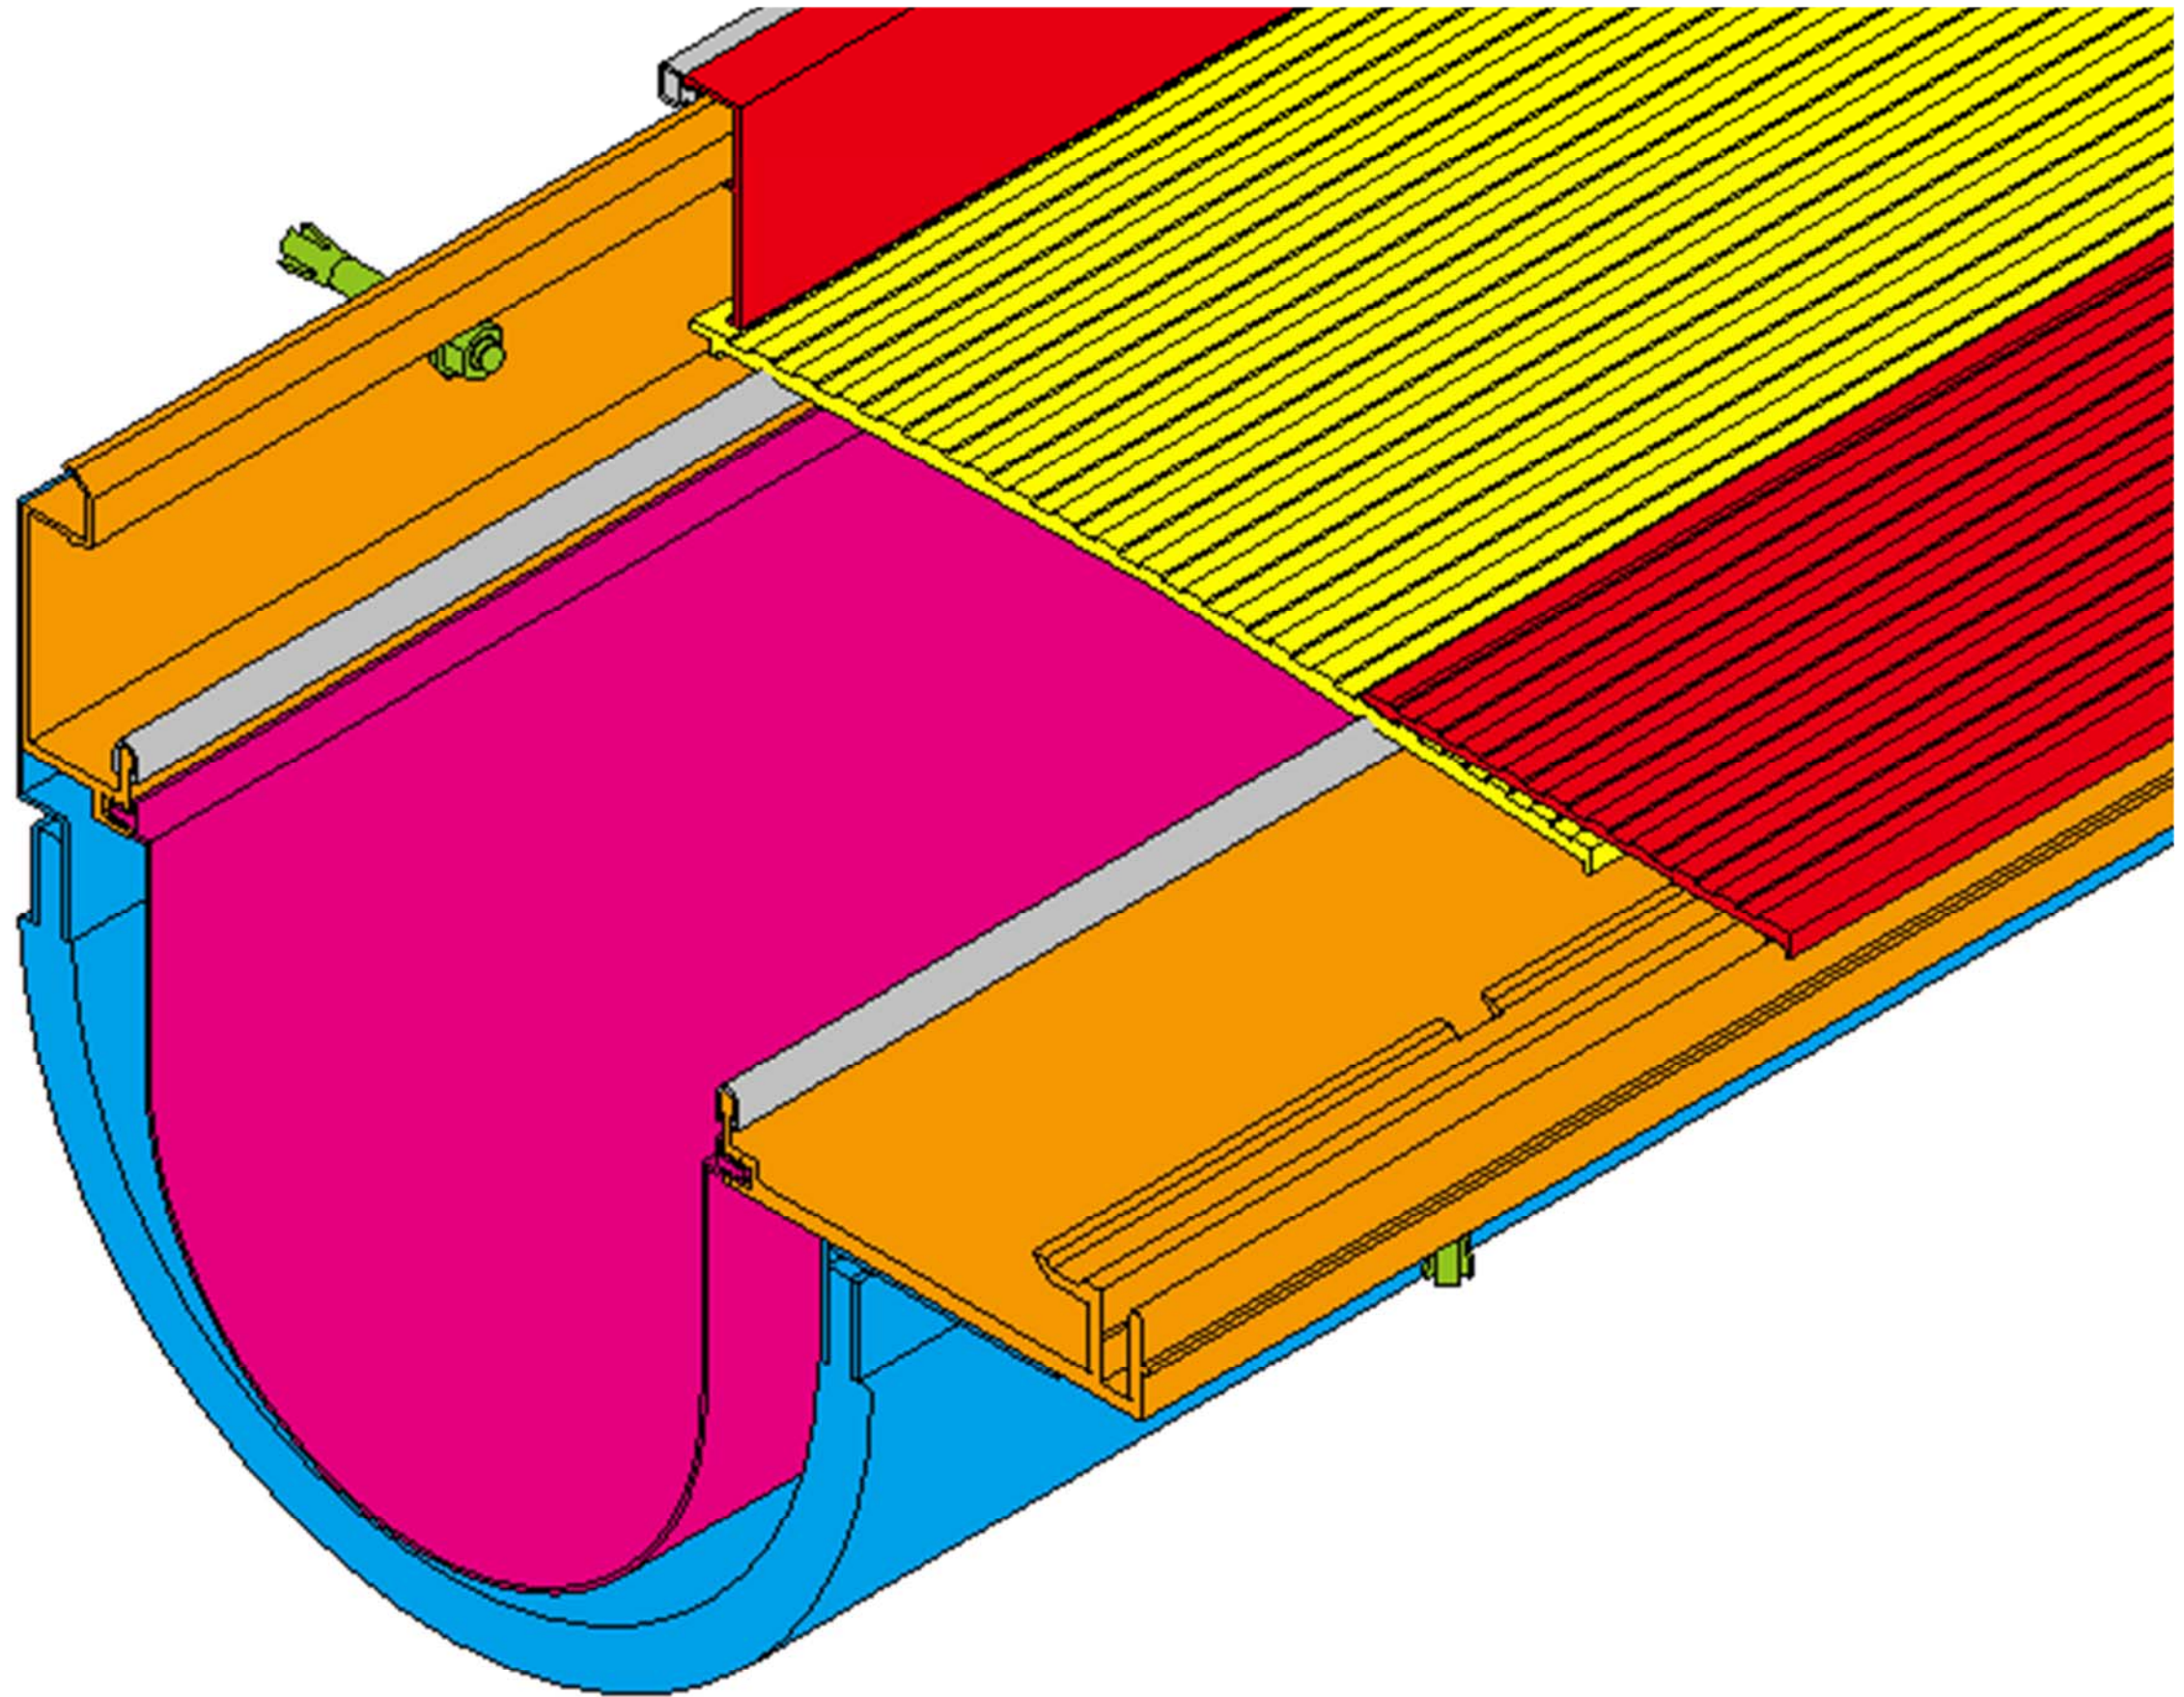

LOD400

■	床コーナー	SL-200FC（耐火仕様） 12. 5mm	種別： アルミ	定尺2m	定尺3m	S= 1:2
				固定ピッチ：@≦ 600 mm	固定ピッチ：@≦ 560 mm	

屋内仕様


可動図	可動量
	+55mm -38mm
	+フリー -フリー
	+40mm -40mm




■ 変更: 2023. 01. 11
■ 制定: 2017. 9. 20

制定: 2017. 9. 20 改定: 2023. 01. 11

■	床コーナー	SL-200FC（耐火仕様） 12.5mm	種別： アルミ	定尺2m	定尺3m	S= 1:2
				固定ピッチ：@≦ 600 mm	固定ピッチ：@≦ 560 mm	

屋外仕様

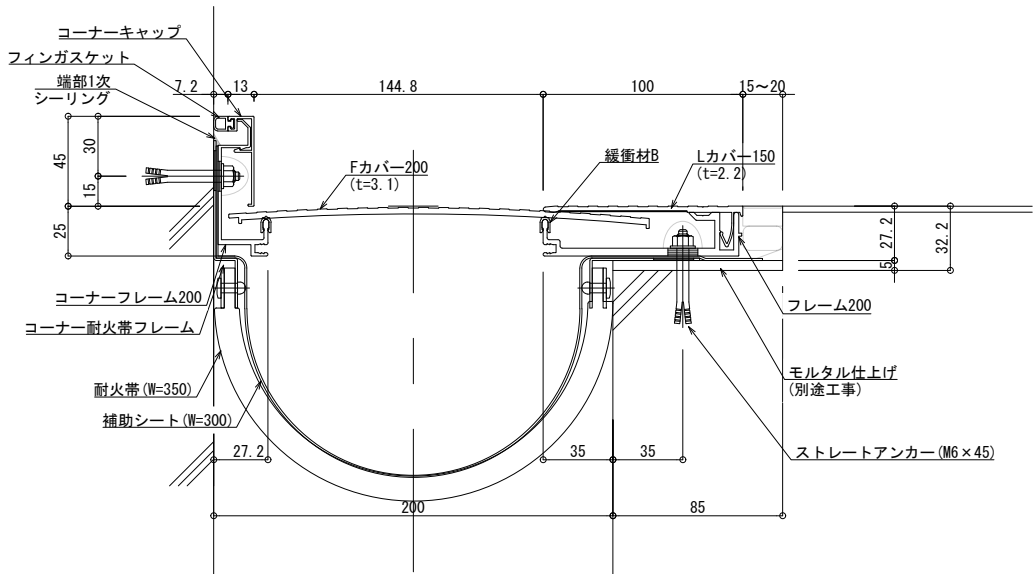

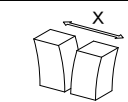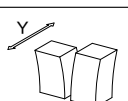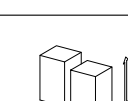可動図	可動量
	+55mm -38mm
	+フリー -フリー
	+40mm -40mm

製定: 2017.9.20 改訂: 2023.01.11