

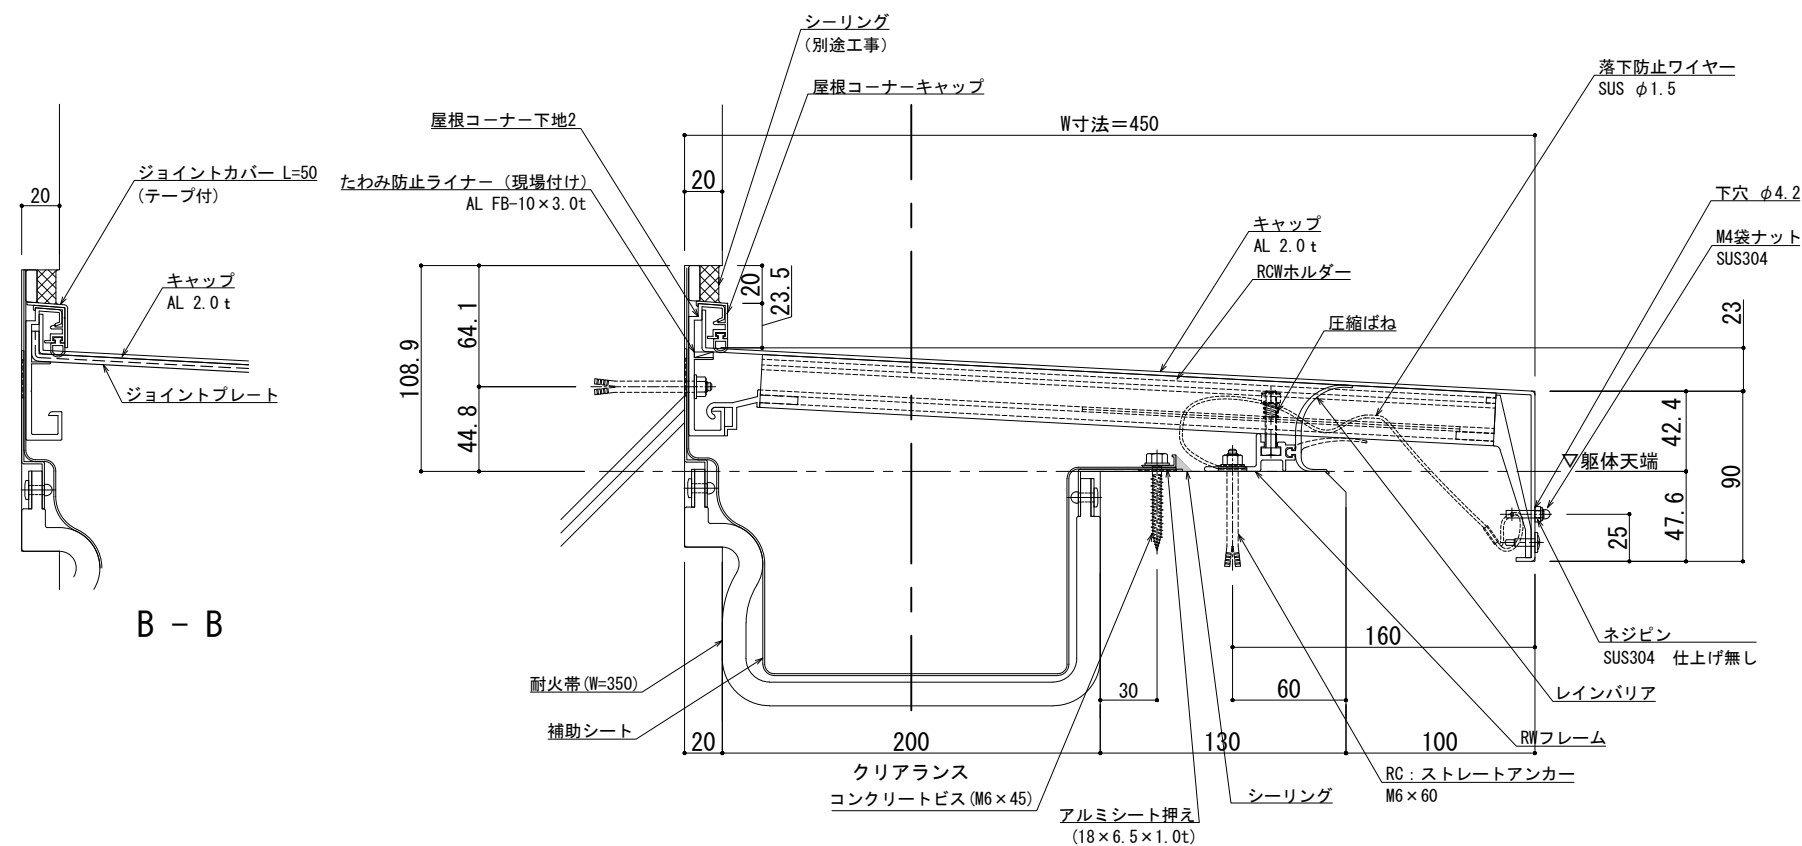


■	屋根コーナー	SL-RCW450 [クリアランス200] (耐火帯) 12.5mm	種別: アルミ	ホルダー固定間隔: @ ≤ 560 mm	※ 落下防止ワイヤー付	S= 1:2
			色: シルバー			

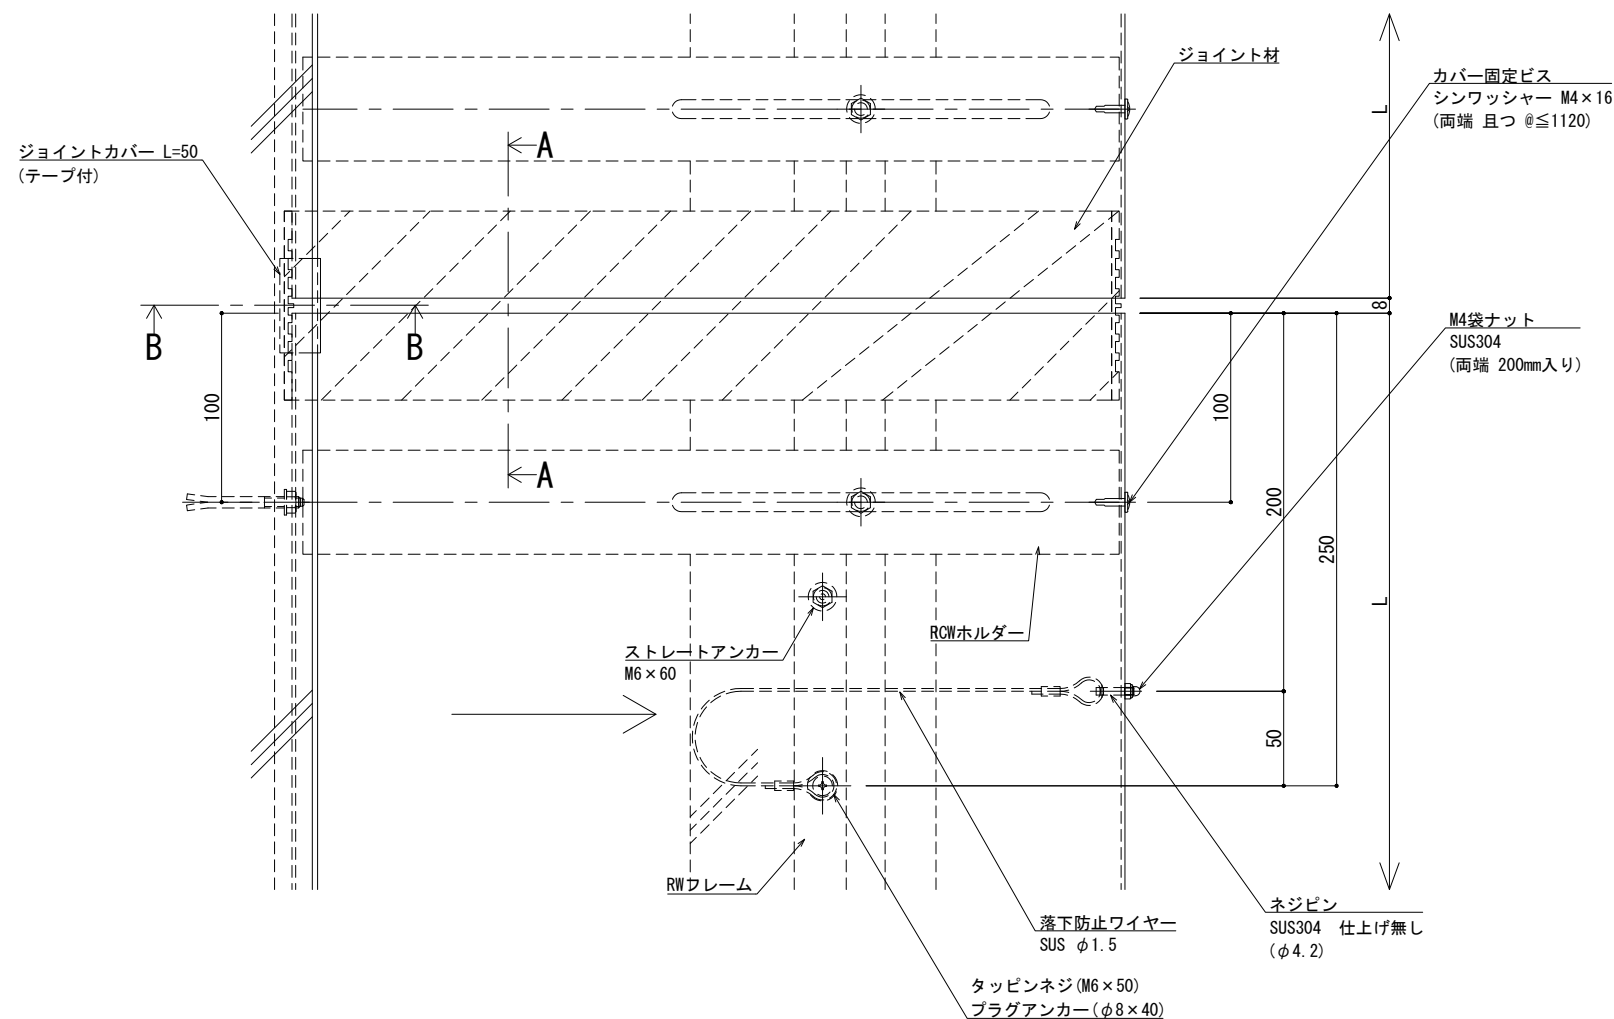

可動図	可動量
	+100mm -100mm
	+フリー -フリー
	+30mm -30mm

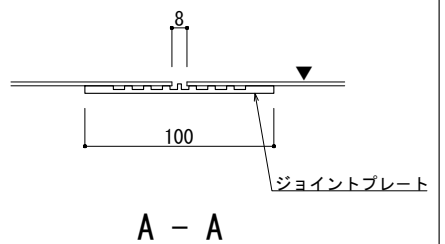


※両端部の見附部分に各1本の落下防止ワイヤーを取り付けます。



※落下防止ワイヤーは、本体にネジピンと
ロックナットで取付け、もう一方の端を躯体に
タッピンネジで固定接続します。

改訂	改訂年月日	概 要	特 記 事 項		作 成	設 計	担 当	検 印	工事名	縮 尺	通し番号
			当工事で使用する 設計仕様、部材仕様 は、設計仕様書に記載。		・	・	・	・	・	A1 1:2 A3 1:4	・ / 枚の内
	△	・	・			作成年月日	タイプ	図 名	区分	図面番号	
				・	・	EXP. J. C 屋根コーナー SL-RCW450 (t12.5) 断面図	■	■ ■ ■ ■			
					* 管理番号 * 000000000.000						

■	屋根コーナー	SL-RCW475 [クリアランス200] (耐火帯) 12.5mm	種別： アルミ	ホルダー固定間隔： @ ≤ 560 mm	※ 落下防止ワイヤー付	S= 1:2
			色： シルバー			

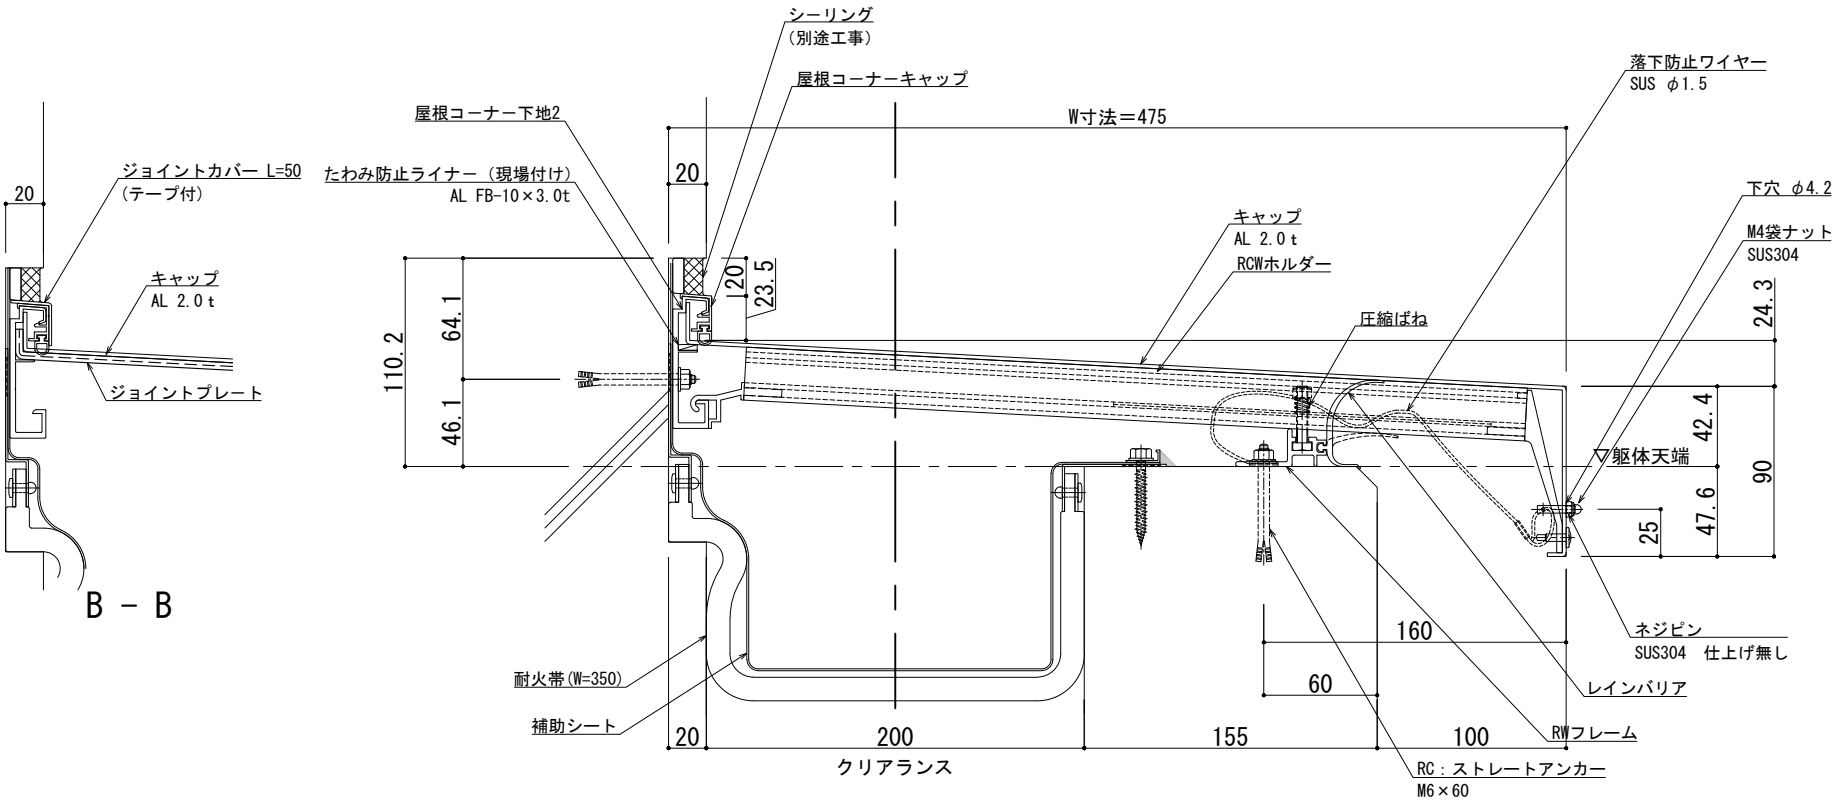

可動図	可動量
	+100mm -100mm
	+フリー -フリー
	+30mm -30mm

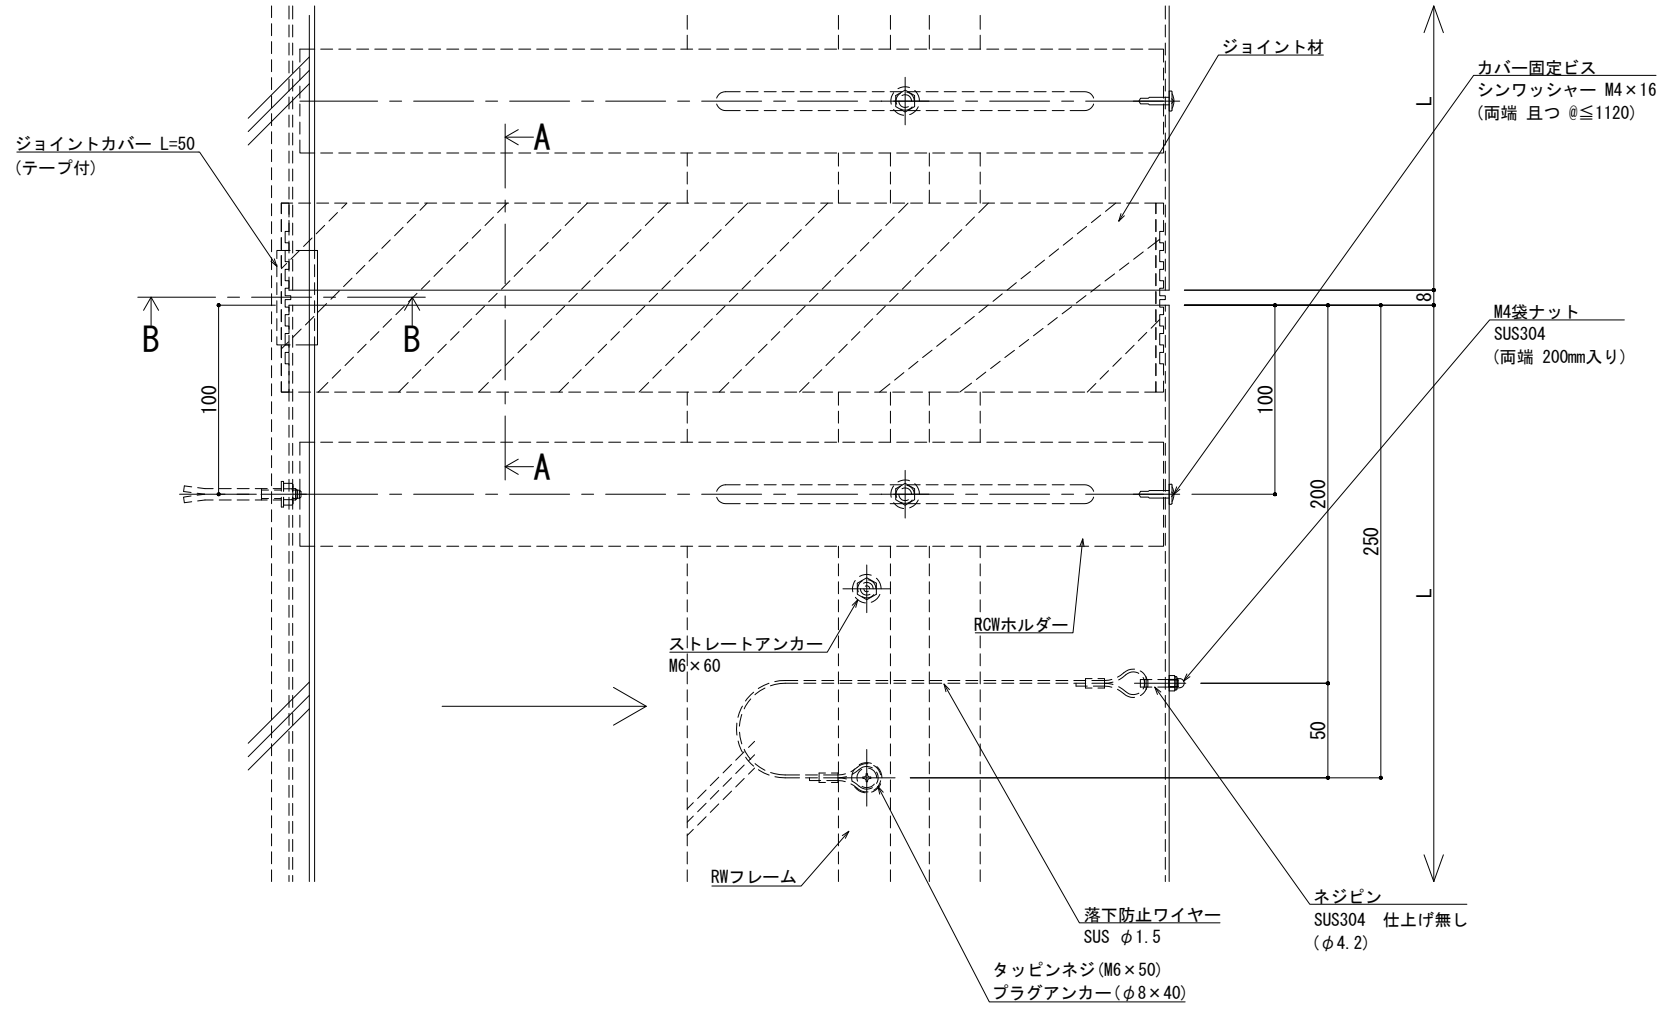
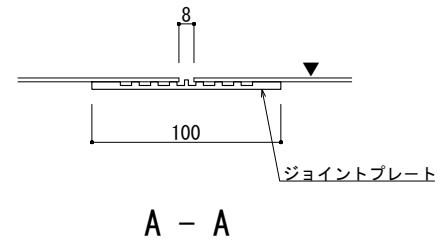


※両端部の見附部分に各1本の落下防止ワイヤーを取り付けます。


※落下防止ワイヤーは、本体にネジピンとロックナットで取付し、もう一方の端を躯体にタッピンネジで固定接続します。

改訂	改訂年月日	概要	特記事項	井上商事株式会社	作成	設計	担当	検印	工事名	縮尺	通し番号
			当工事で使用する設計仕様、部材仕様は、設計仕様書に記載。		作成年月日		タイプ		図名	A1 1:2 A3 1:4	校の内
									EXP. J.C 屋根コーナー SL-RCW475 (t12.5) 断面図	区分	図面番号
										管理番号	0000000001 000

■	屋根コーナー	SL-RCW525 [クリアランス200] (耐火帯) 12.5mm	種別： アルミ	ホルダー固定間隔：	※ 落下防止ワイヤー付	S= 1:2
			色： シルバー	@ ≤ 560 mm		

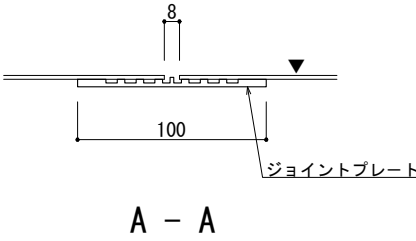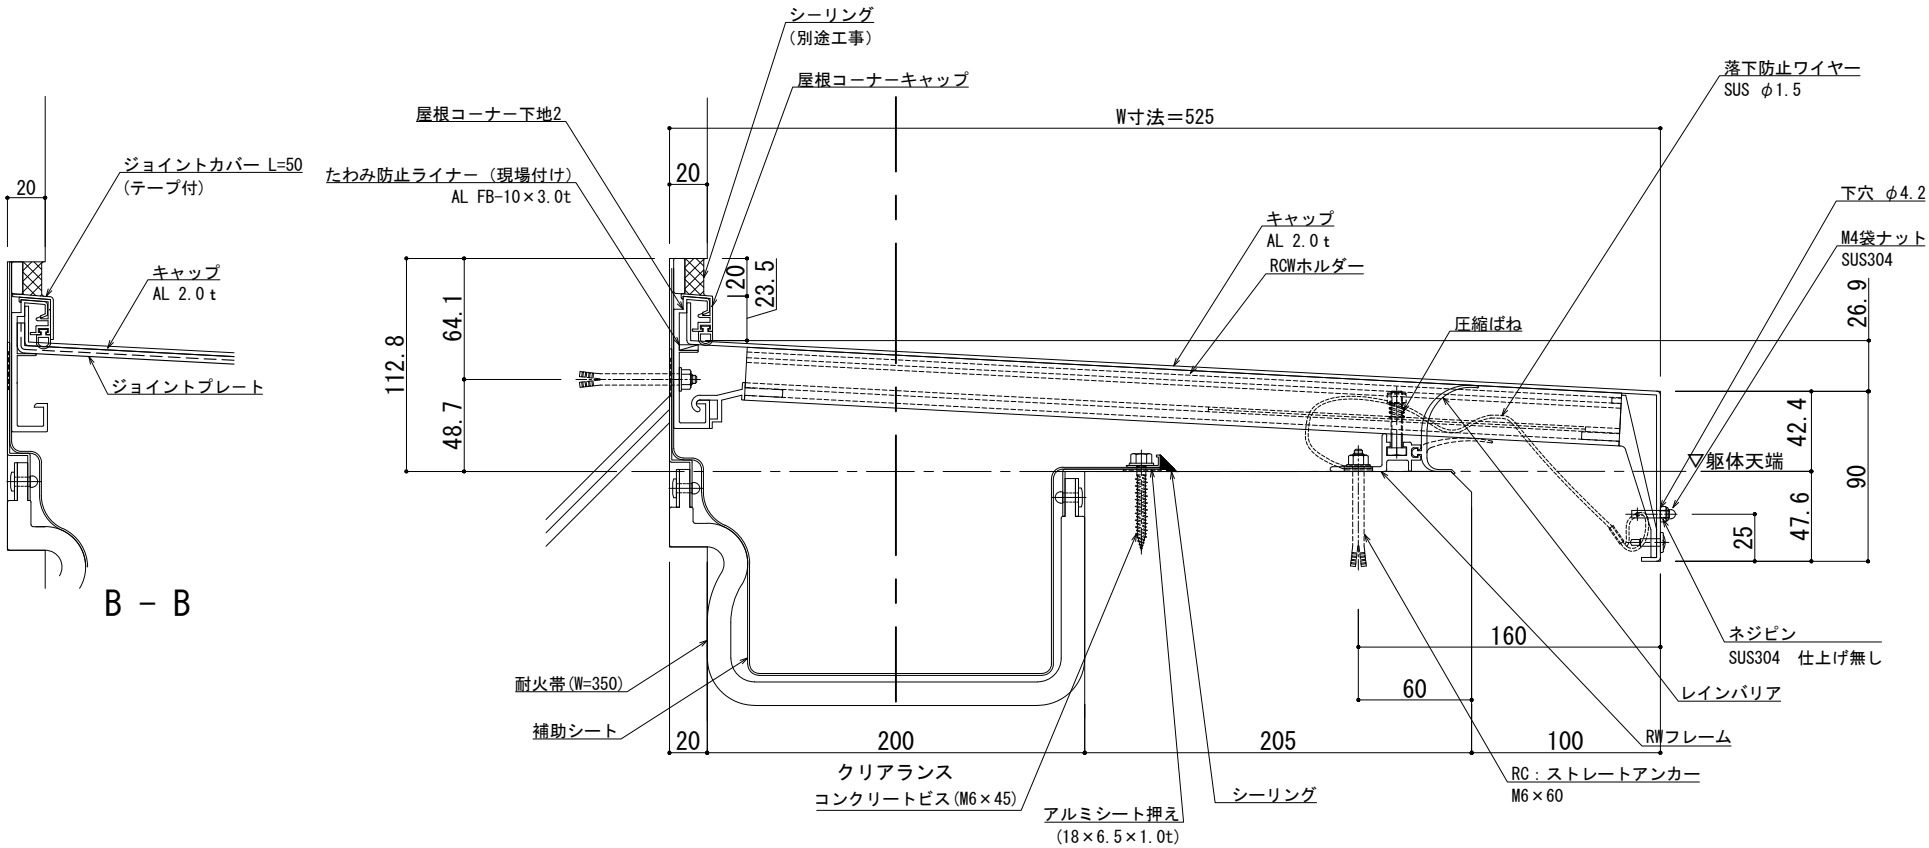


可動図	可動量
	+100mm -100mm
	+フリー -フリー
	+30mm -30mm

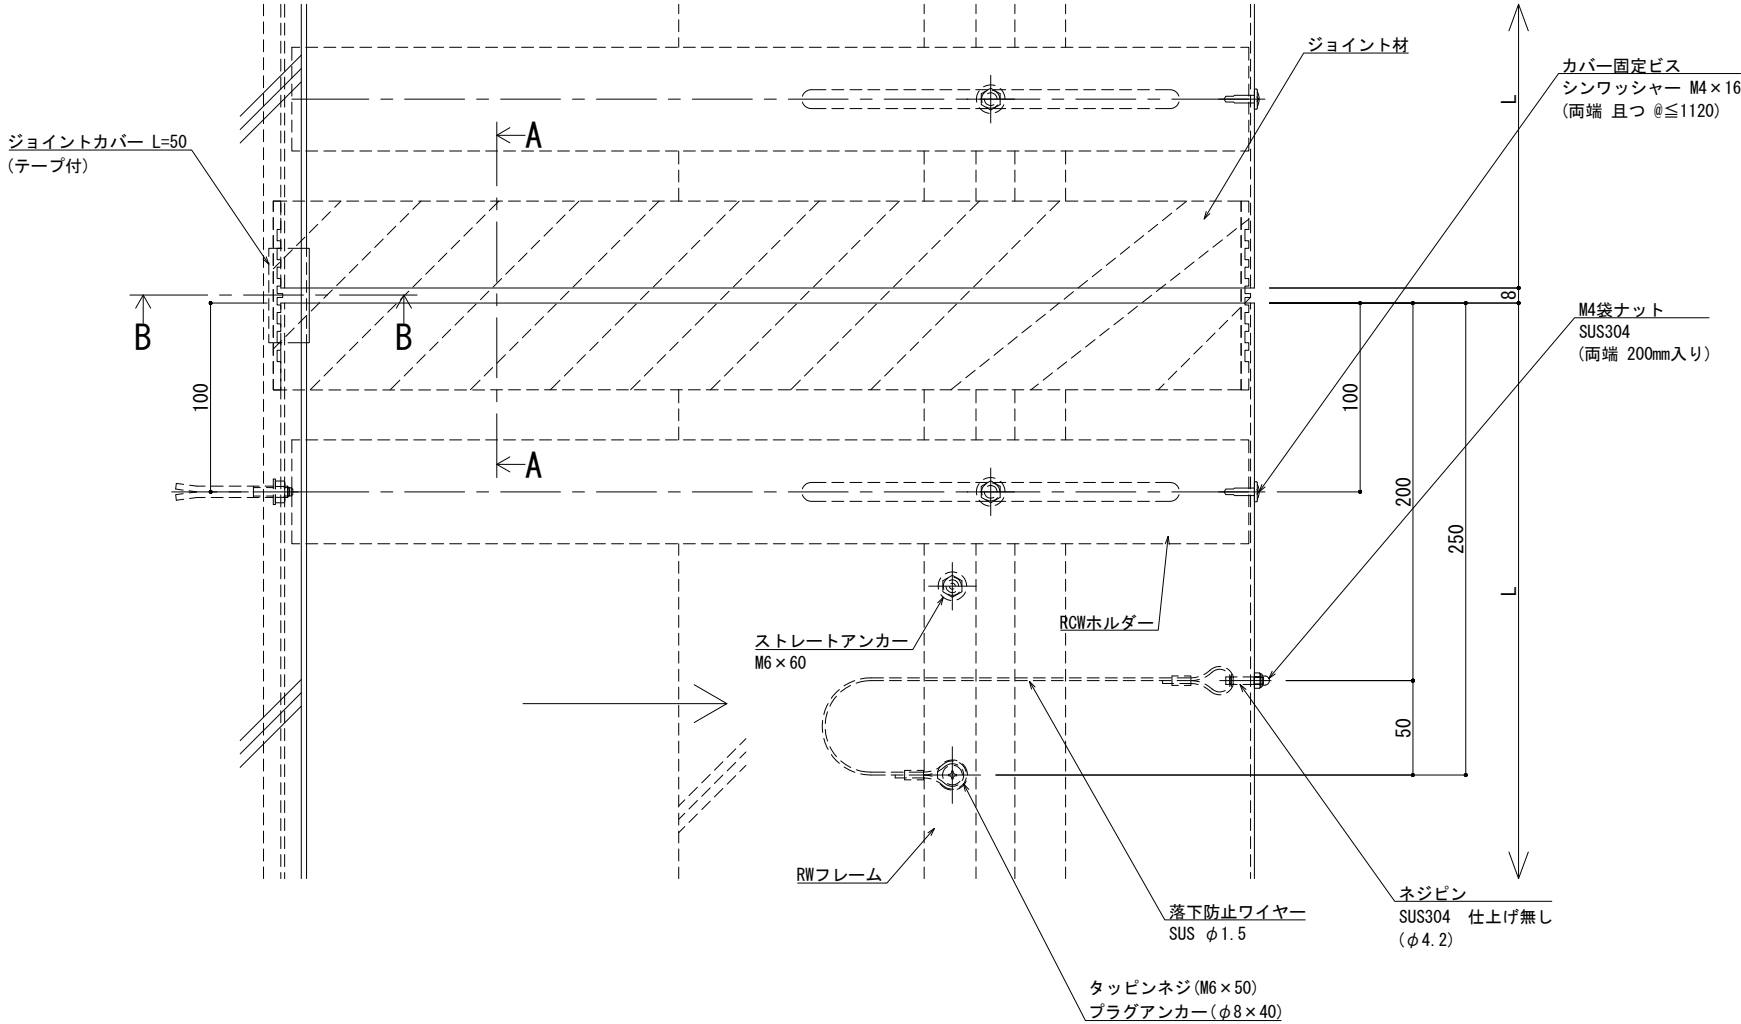


※両端部の見附部分に各1本の落下防止ワイヤーを取り付けます。

※落下防止ワイヤーは、本体にネジピンとロックナットで取付し、もう一方の端を躯体にタッピンネジで固定接続します。



改訂	改訂年月日		概 要		特 記 事 項		IS 井上商事株式会社	作 成	設 計	担 当	検 印	工事名	縮 尺	通し番号	
					当工事で使用する 設計仕様、部材仕様 は、設計仕様書に記載。			・	・	・	・	A1 1:2 A3 1:4	・ / 枚の内		
	△		・ ・ ・ ・				作成年月日		タイプ		図 名		区分	図面番号	
								・		・		EXP. J. C 屋根コーナー SL-RCW525 (t12.5) 断面図		■	■ ■ ■ ■ ■
管理番号 000000000.000															

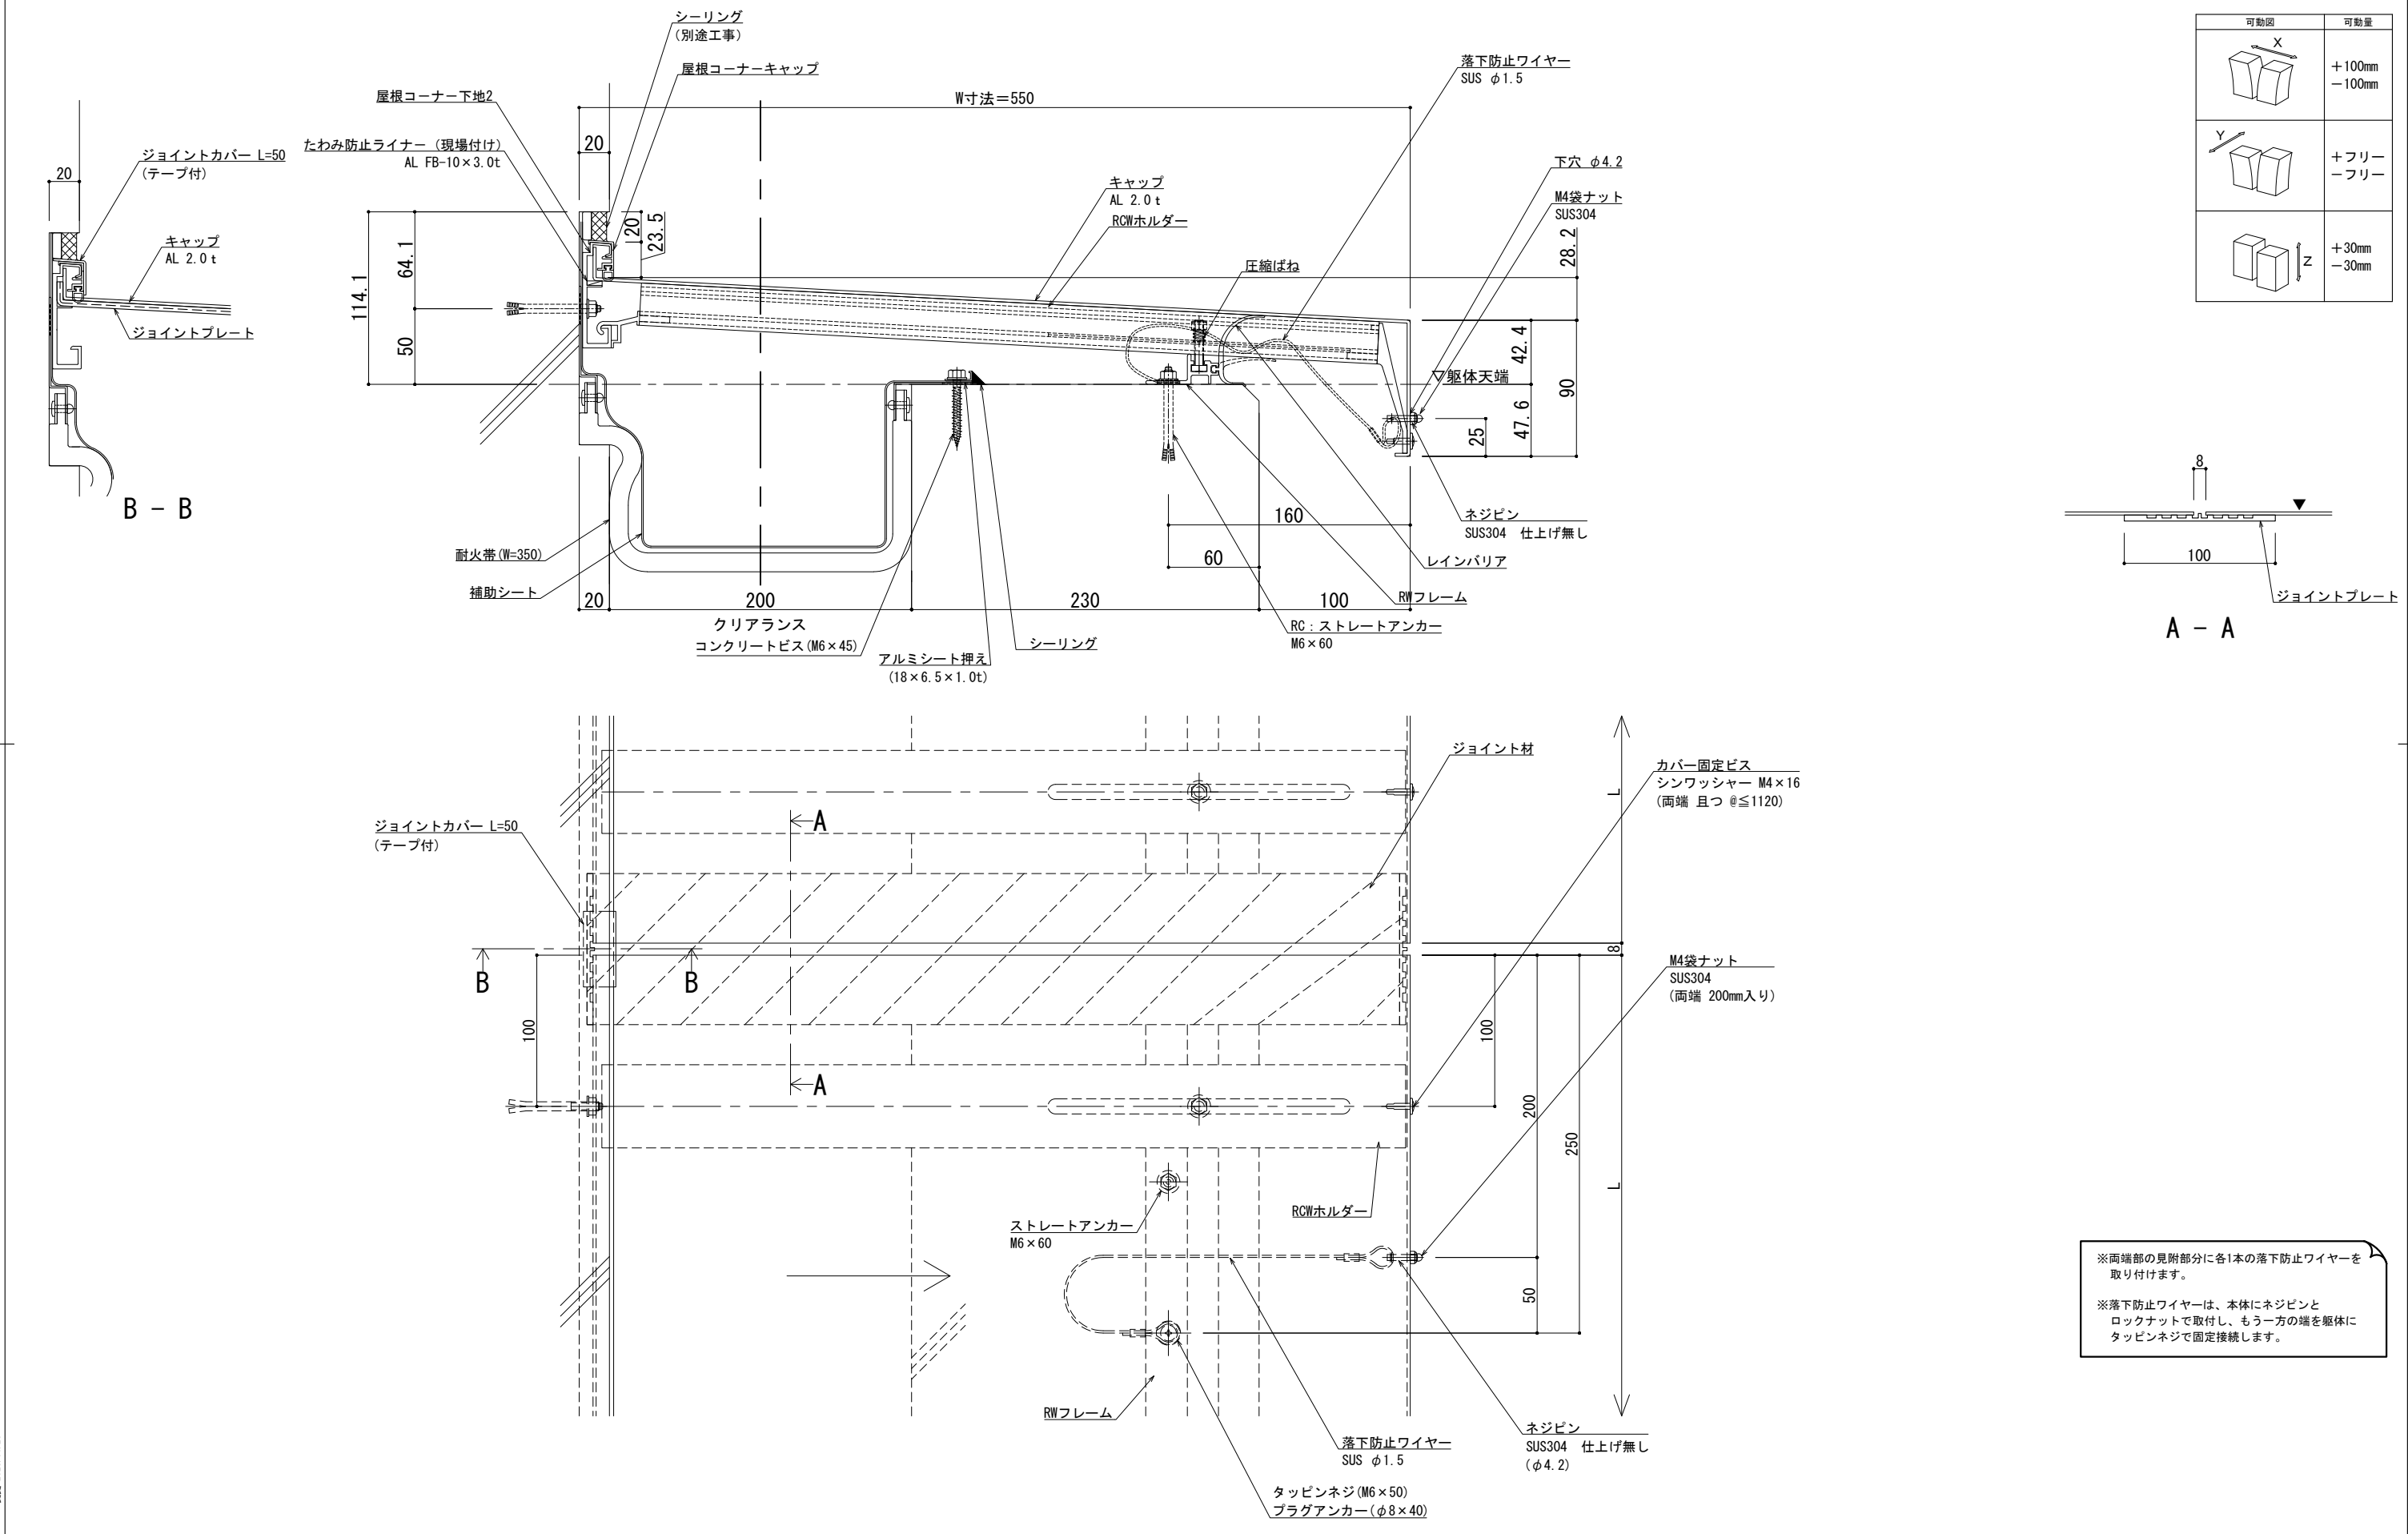

■	屋根コーナー	SL-RCW575 [クリアランス200] (耐火帯) 12.5mm	種別: アルミ	ホルダー固定間隔: @ ≤ 560 mm	※ 落下防止ワイヤー付	S= 1:2
			色: シルバー			

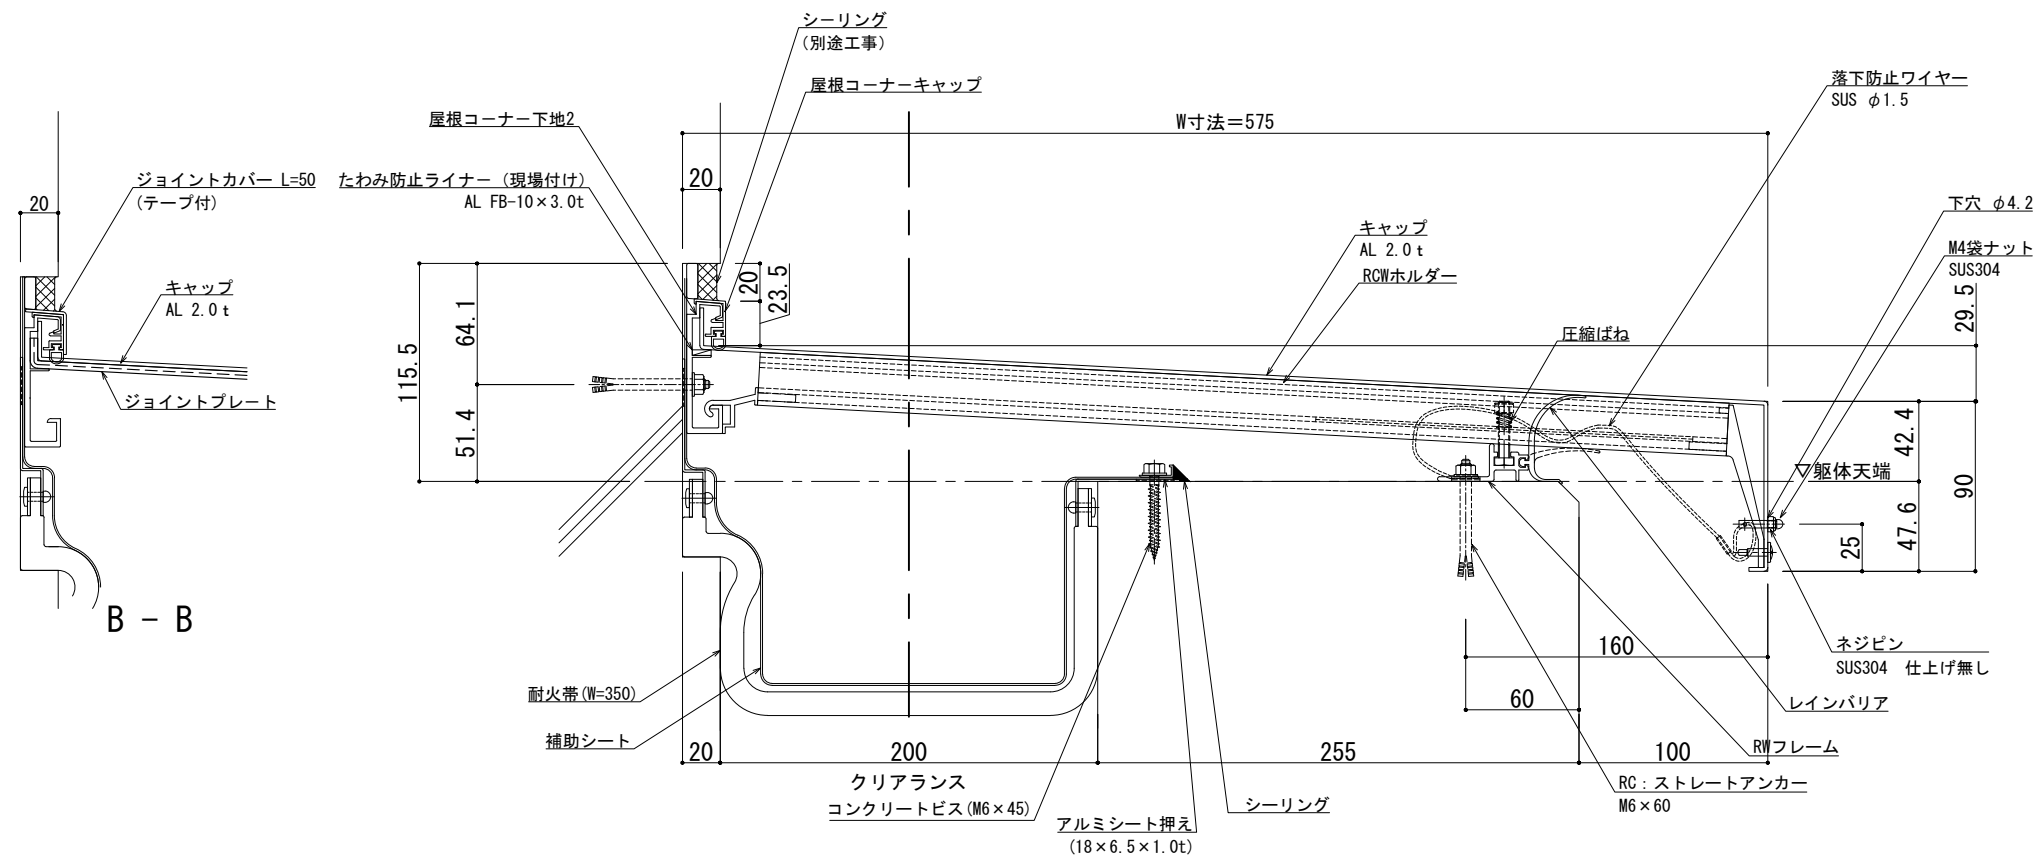

可動図	可動量
	+100mm -100mm
	+フリー -フリー
	+30mm -30mm

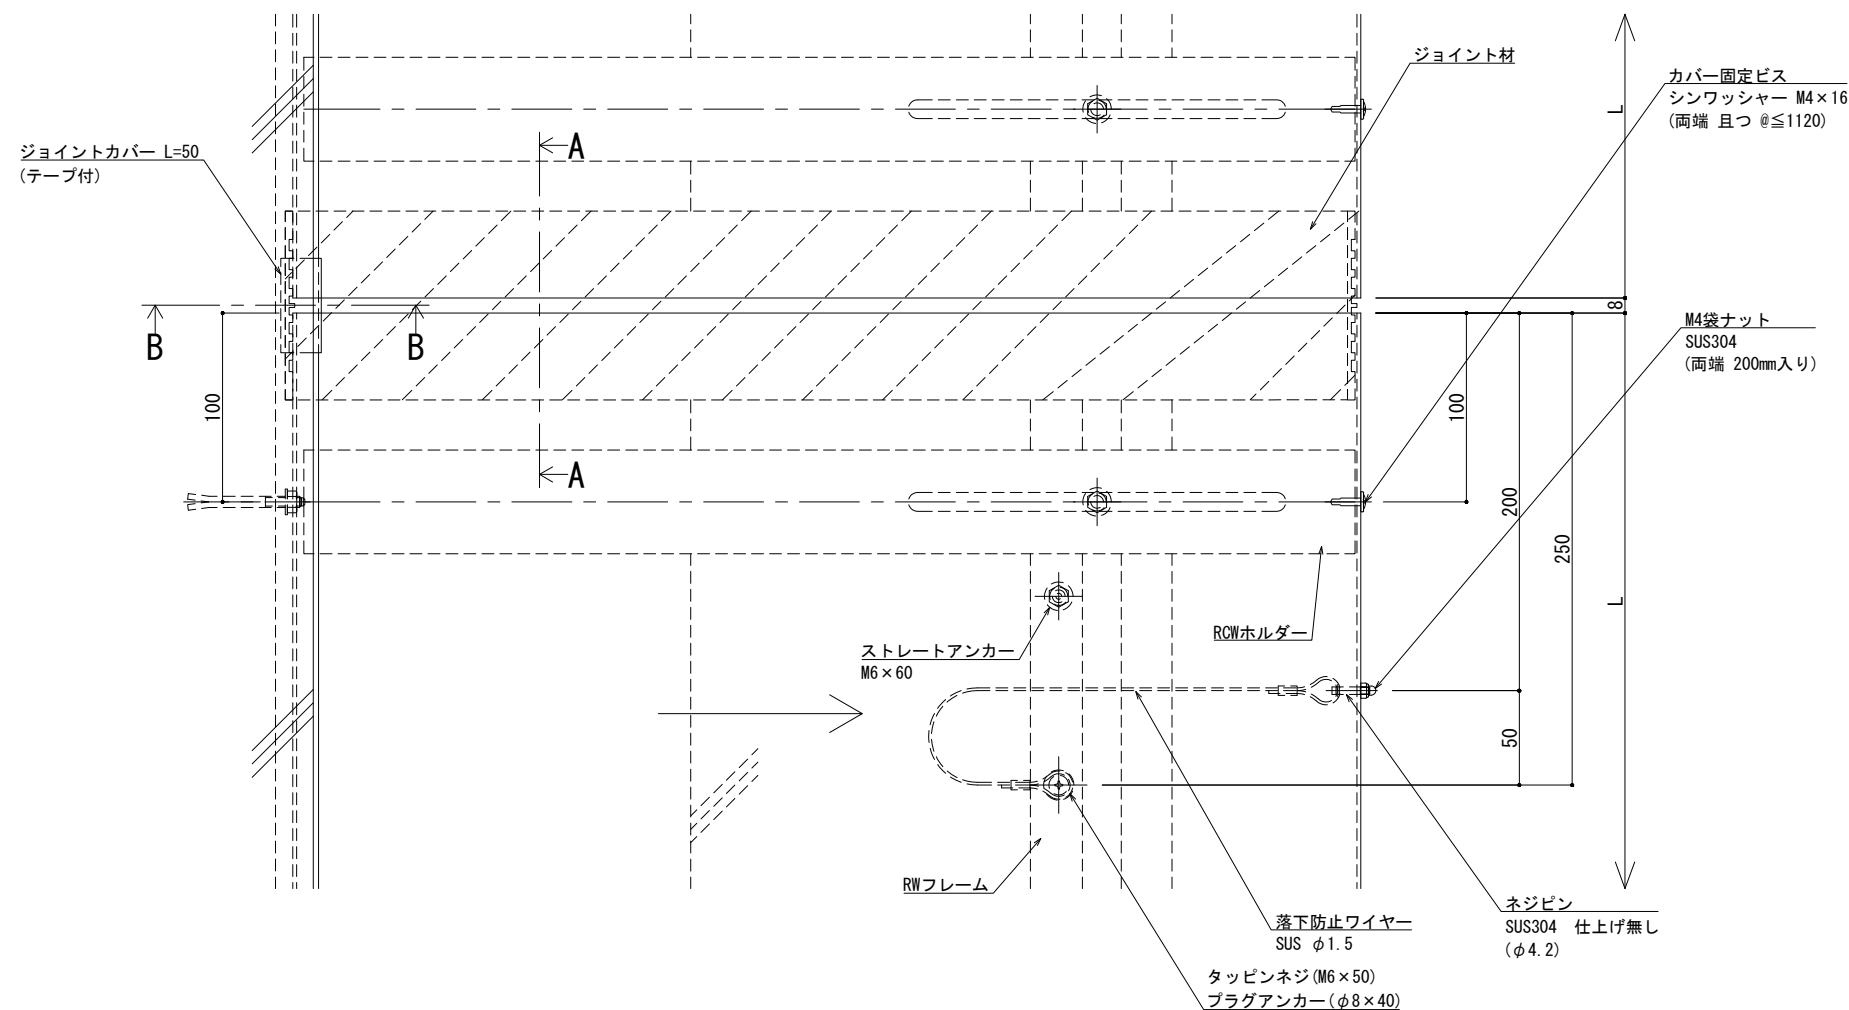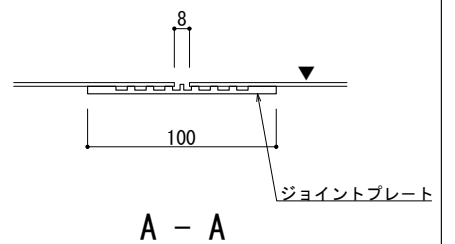


※両端部の見附部分に各1本の落下防止ワイヤーを取り付けます。



※落下防止ワイヤーは、本体にネジピンとロックナットで取付し、もう一方の端を躯体にタッピンネジで固定接続します。

[illegible]

■	屋根コーナー	SL-RCW600 [クリアランス200] (耐火帯) 12.5mm	種別: アルミ	ホルダー固定間隔: @ ≤ 560 mm	※ 落下防止ワイヤー付	S= 1:2
			色: シルバー			

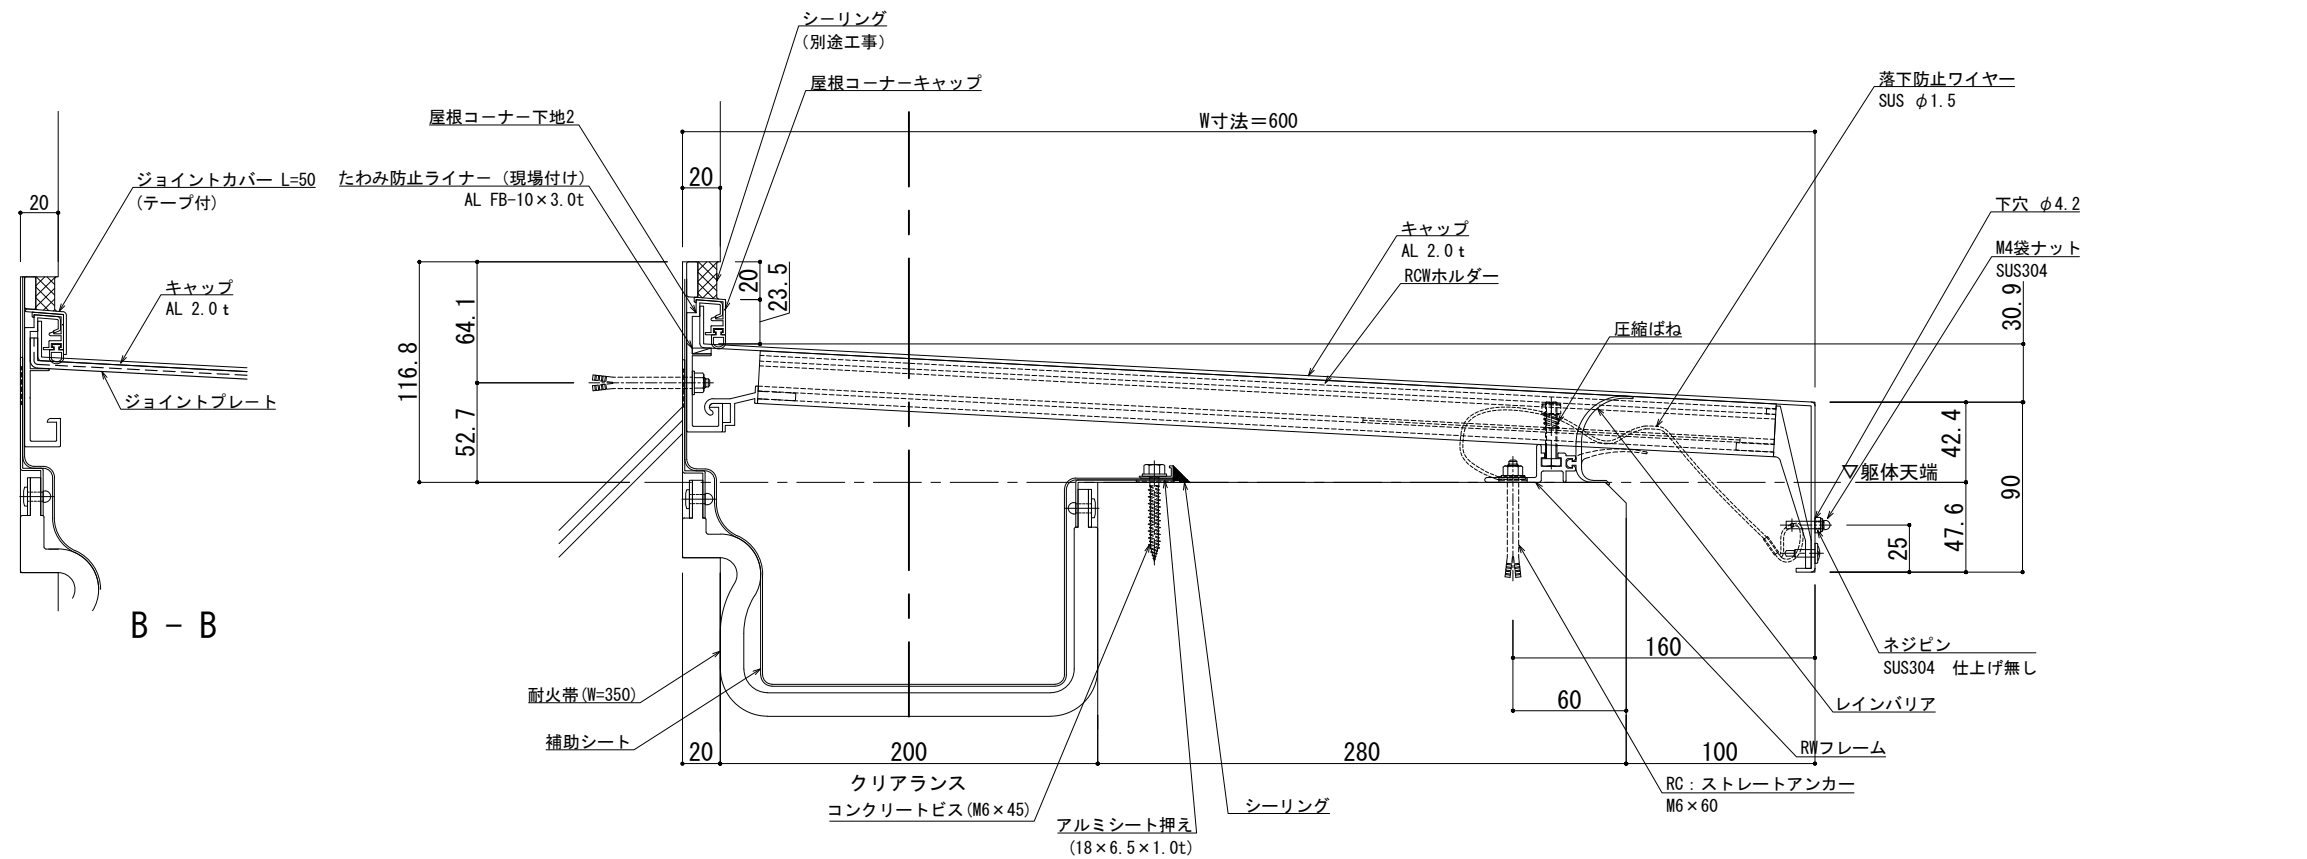

可動図	可動量
	+100mm -100mm
	+フリー -フリー
	+30mm -30mm

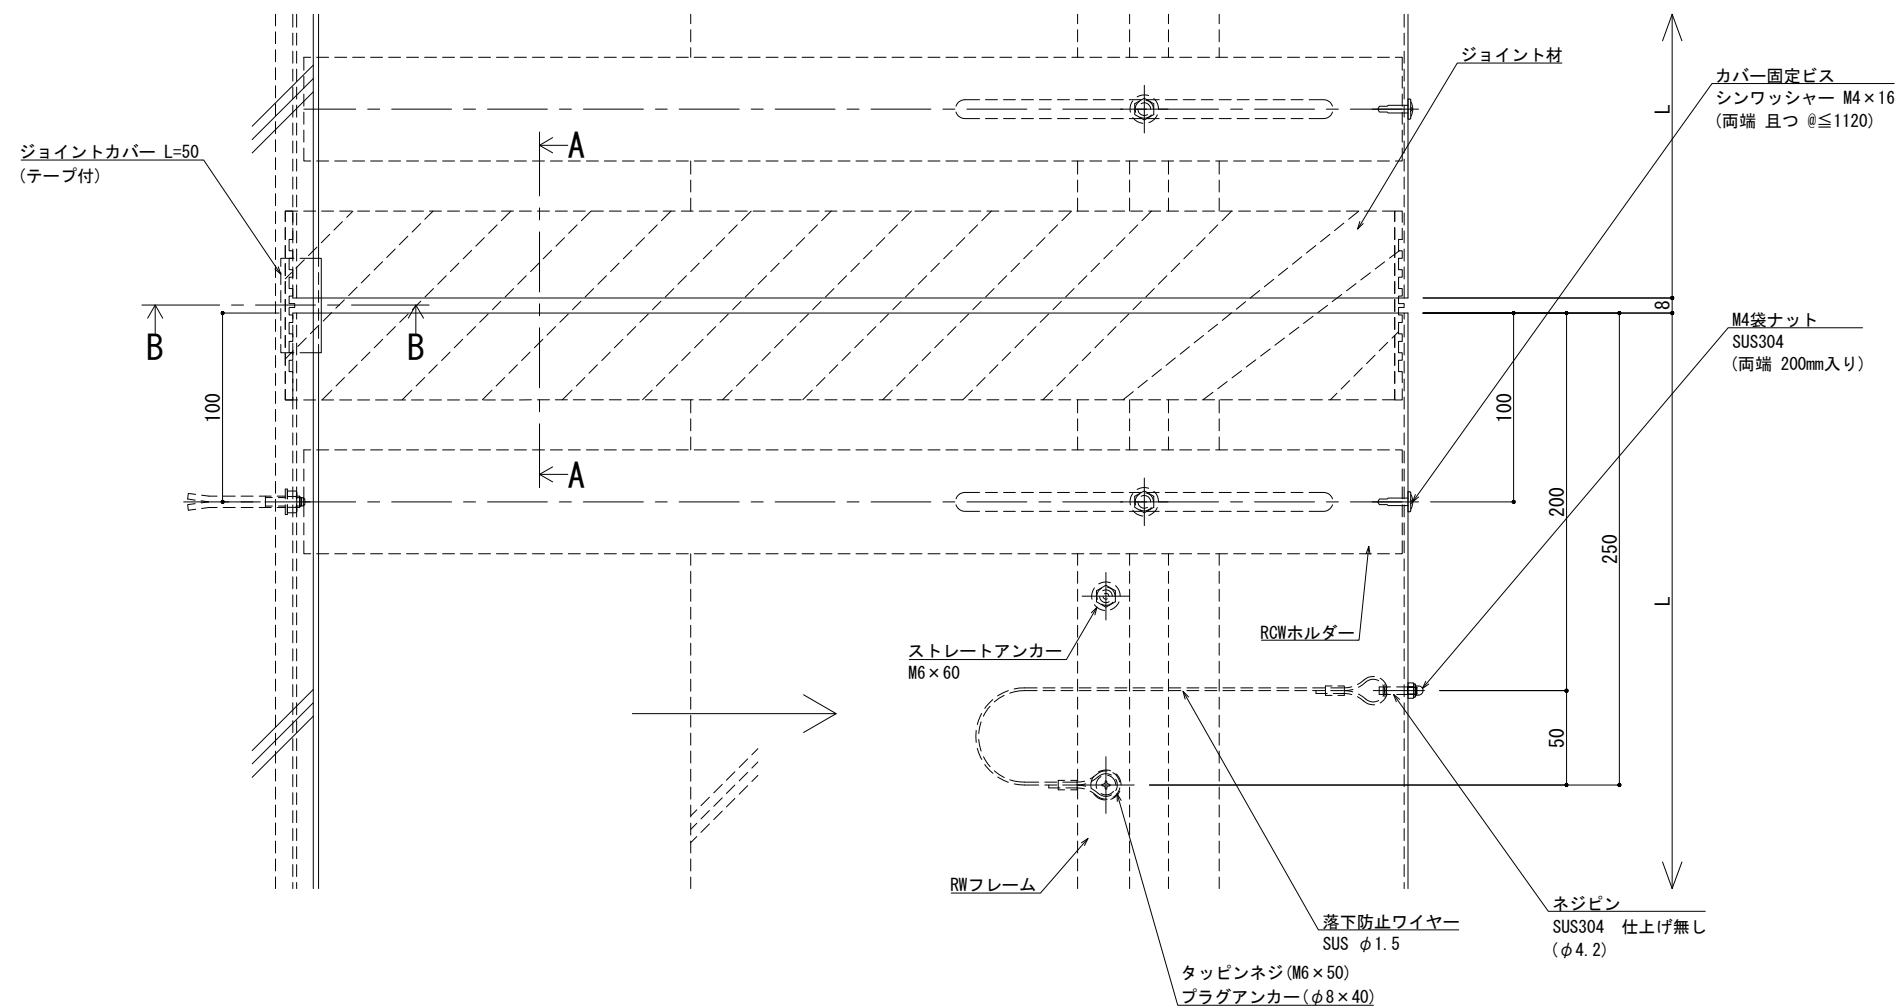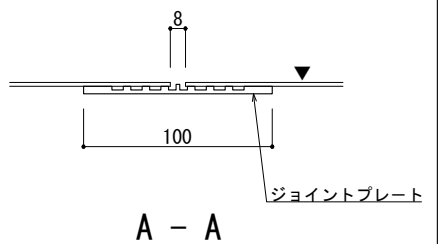


※両端部の見附部分に各1本の落下防止ワイヤーを取り付けます。

※落下防止ワイヤーは、本体にネジピンと
ロックナットで取付し、もう一方の端を躯体に
タッピンネジで固定接続します。


改訂	改訂年月日		概 要		特 記 事 項		 井上商事株式会社	作 成	設 計	担 当	検 印	工事名	縮 尺	通し番号
					当工事で使用する 設計仕様、部材仕様 は、設計仕様書に記載。			・	・	・	・		A1 1:2 A3 1:4	・ / 枚の内
								作成年月日	タイプ	図 名	区分	図面番号		
	△	・	・	・				・	・	EXP. J. C 屋根コーナー SL-RCW600 (t12.5) 断面図	■	■ ■ ■ ■		
制定 2017.11.20										* 管理番号 * 000000000.000				

■	屋根コーナー	SL-RCW625 [クリアランス200] (耐火帯) 12.5mm	種別： アルミ	ホルダー固定間隔：	※ 落下防止ワイヤー付	S= 1:2
			色： シルバー	@ ≤ 560 mm		

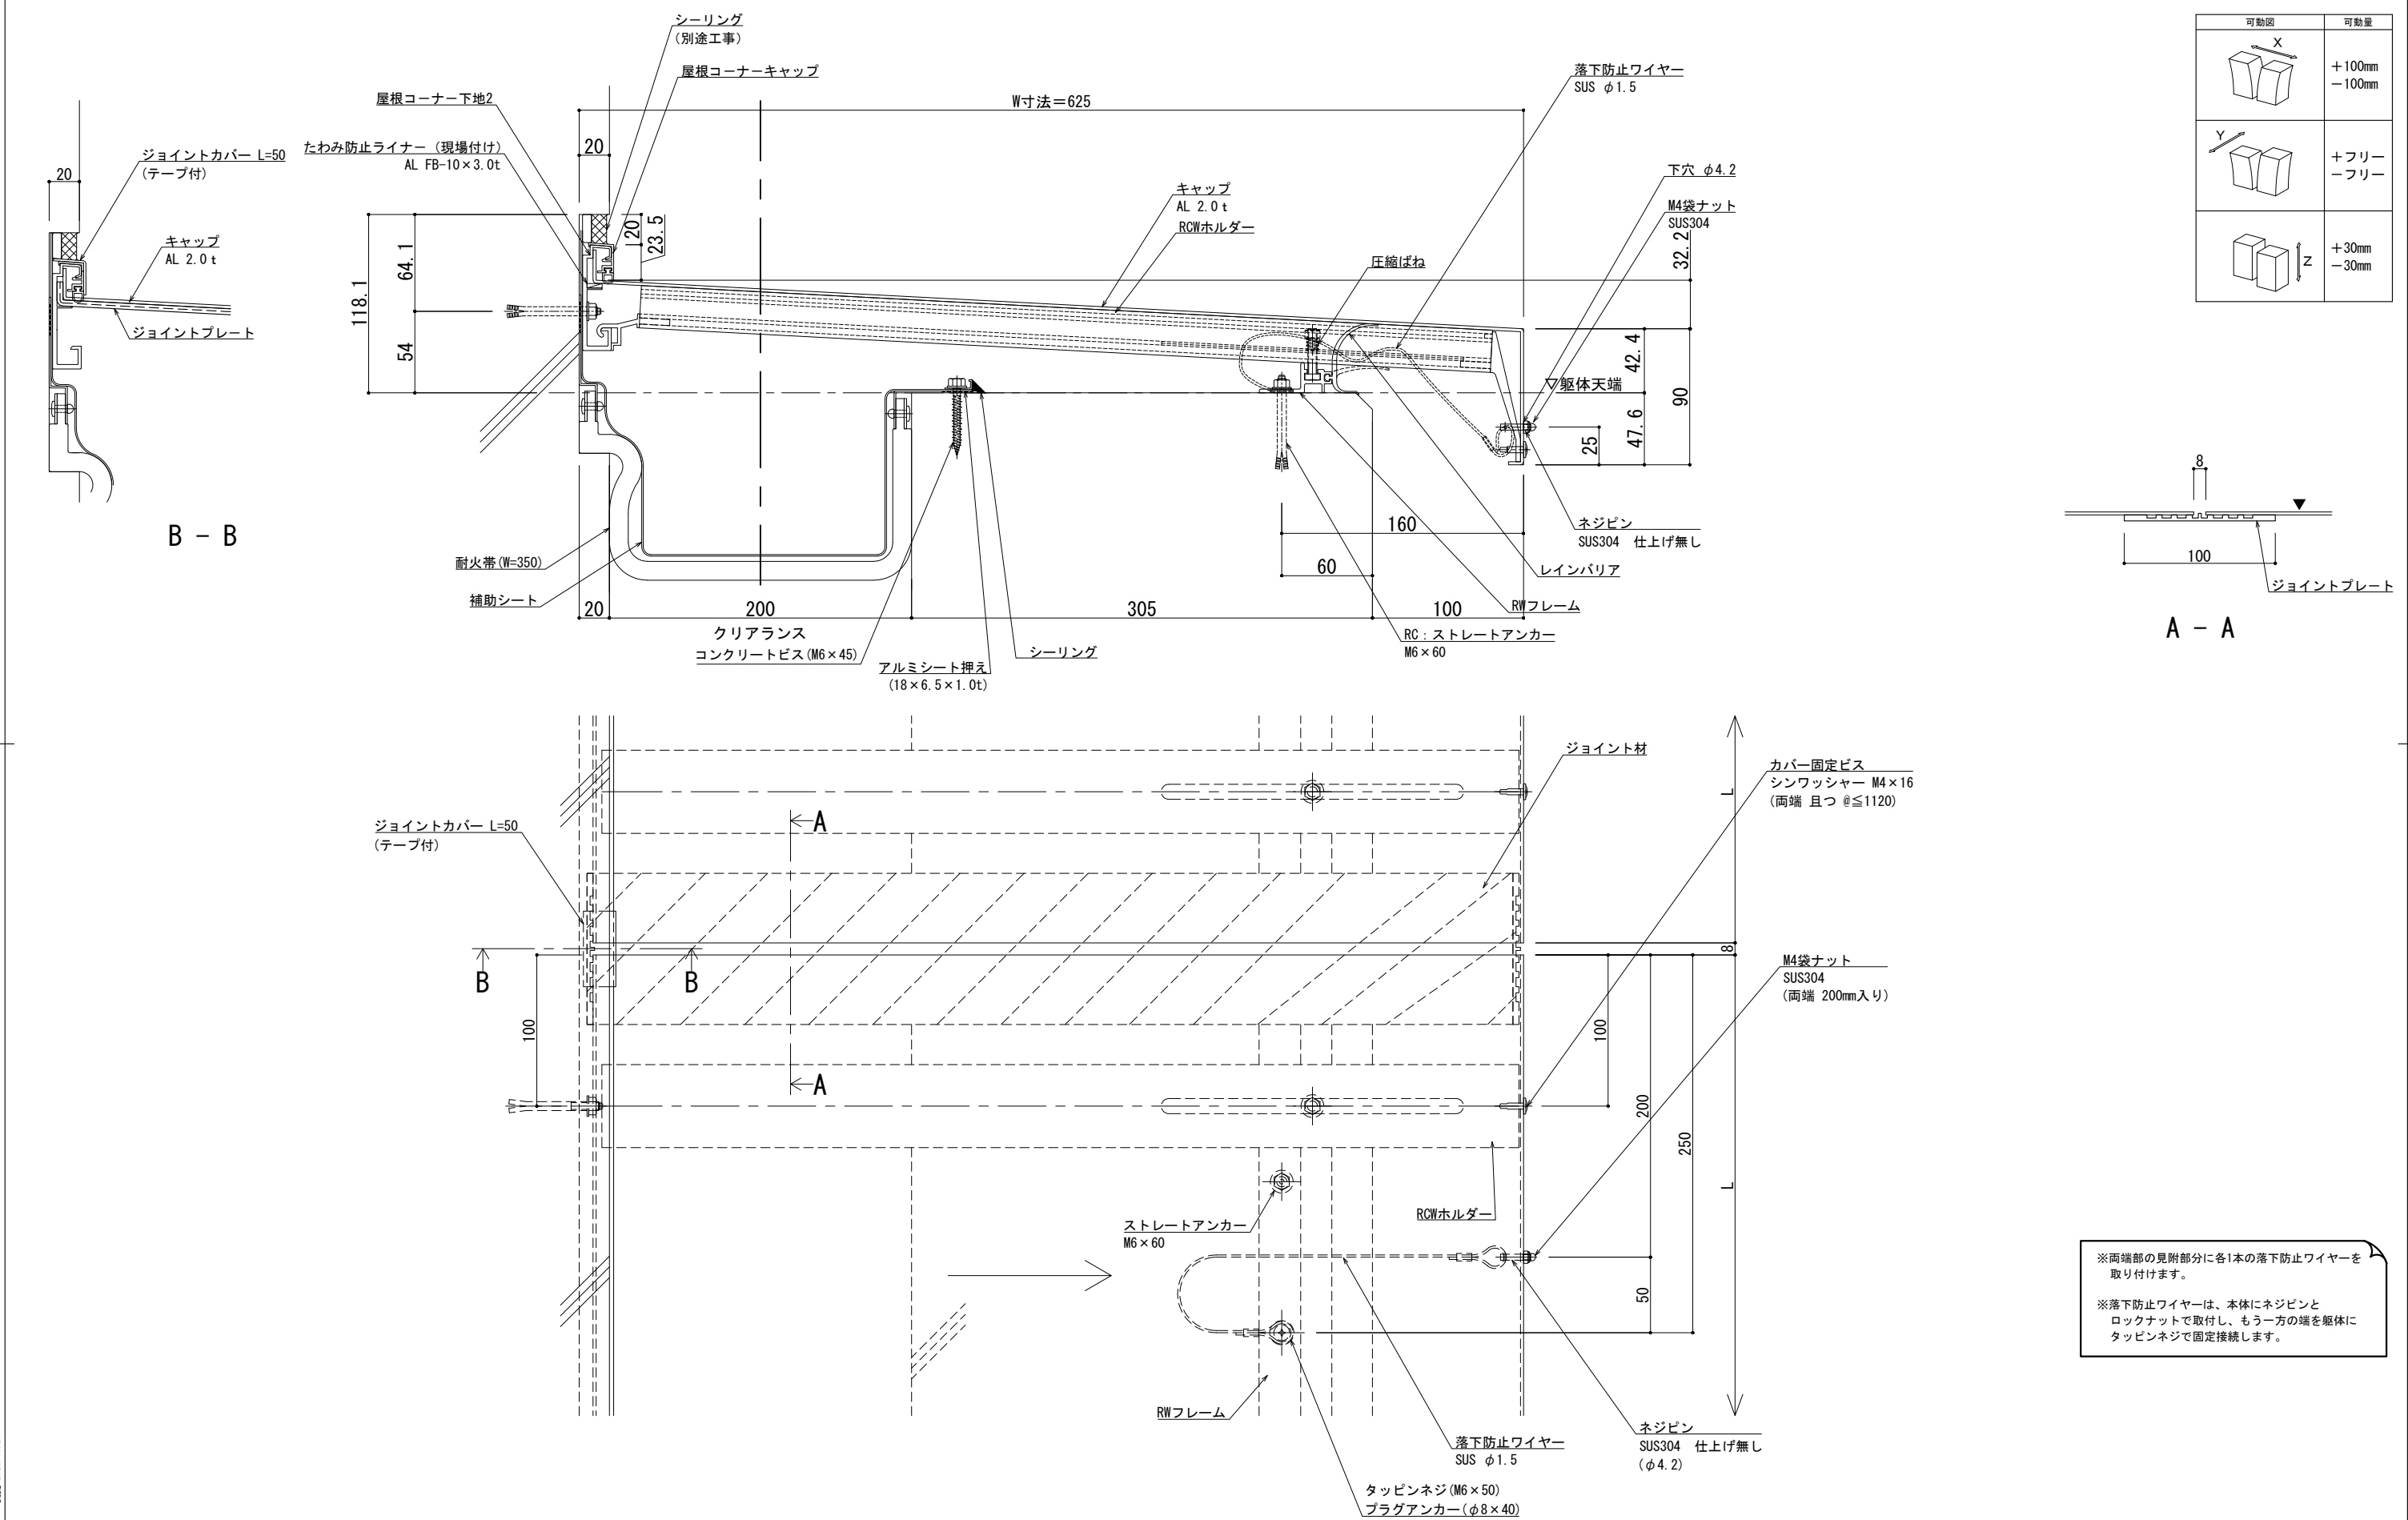


改訂	改訂年月日	概要	特記事項	井上商事株式会社	作成	設計	担当	検印	工事名	縮尺	通し番号
			当工事で使用する設計仕様、部材仕様は、設計仕様書に記載。							A1 1:2 A3 1:4	・ / 秋の内
					作成年月日		タイプ		図名	区分	図面番号
									EXP. J.C 屋根コーナー SL-RCW625 (t12.5) 断面図		



管理番号 000000000,000

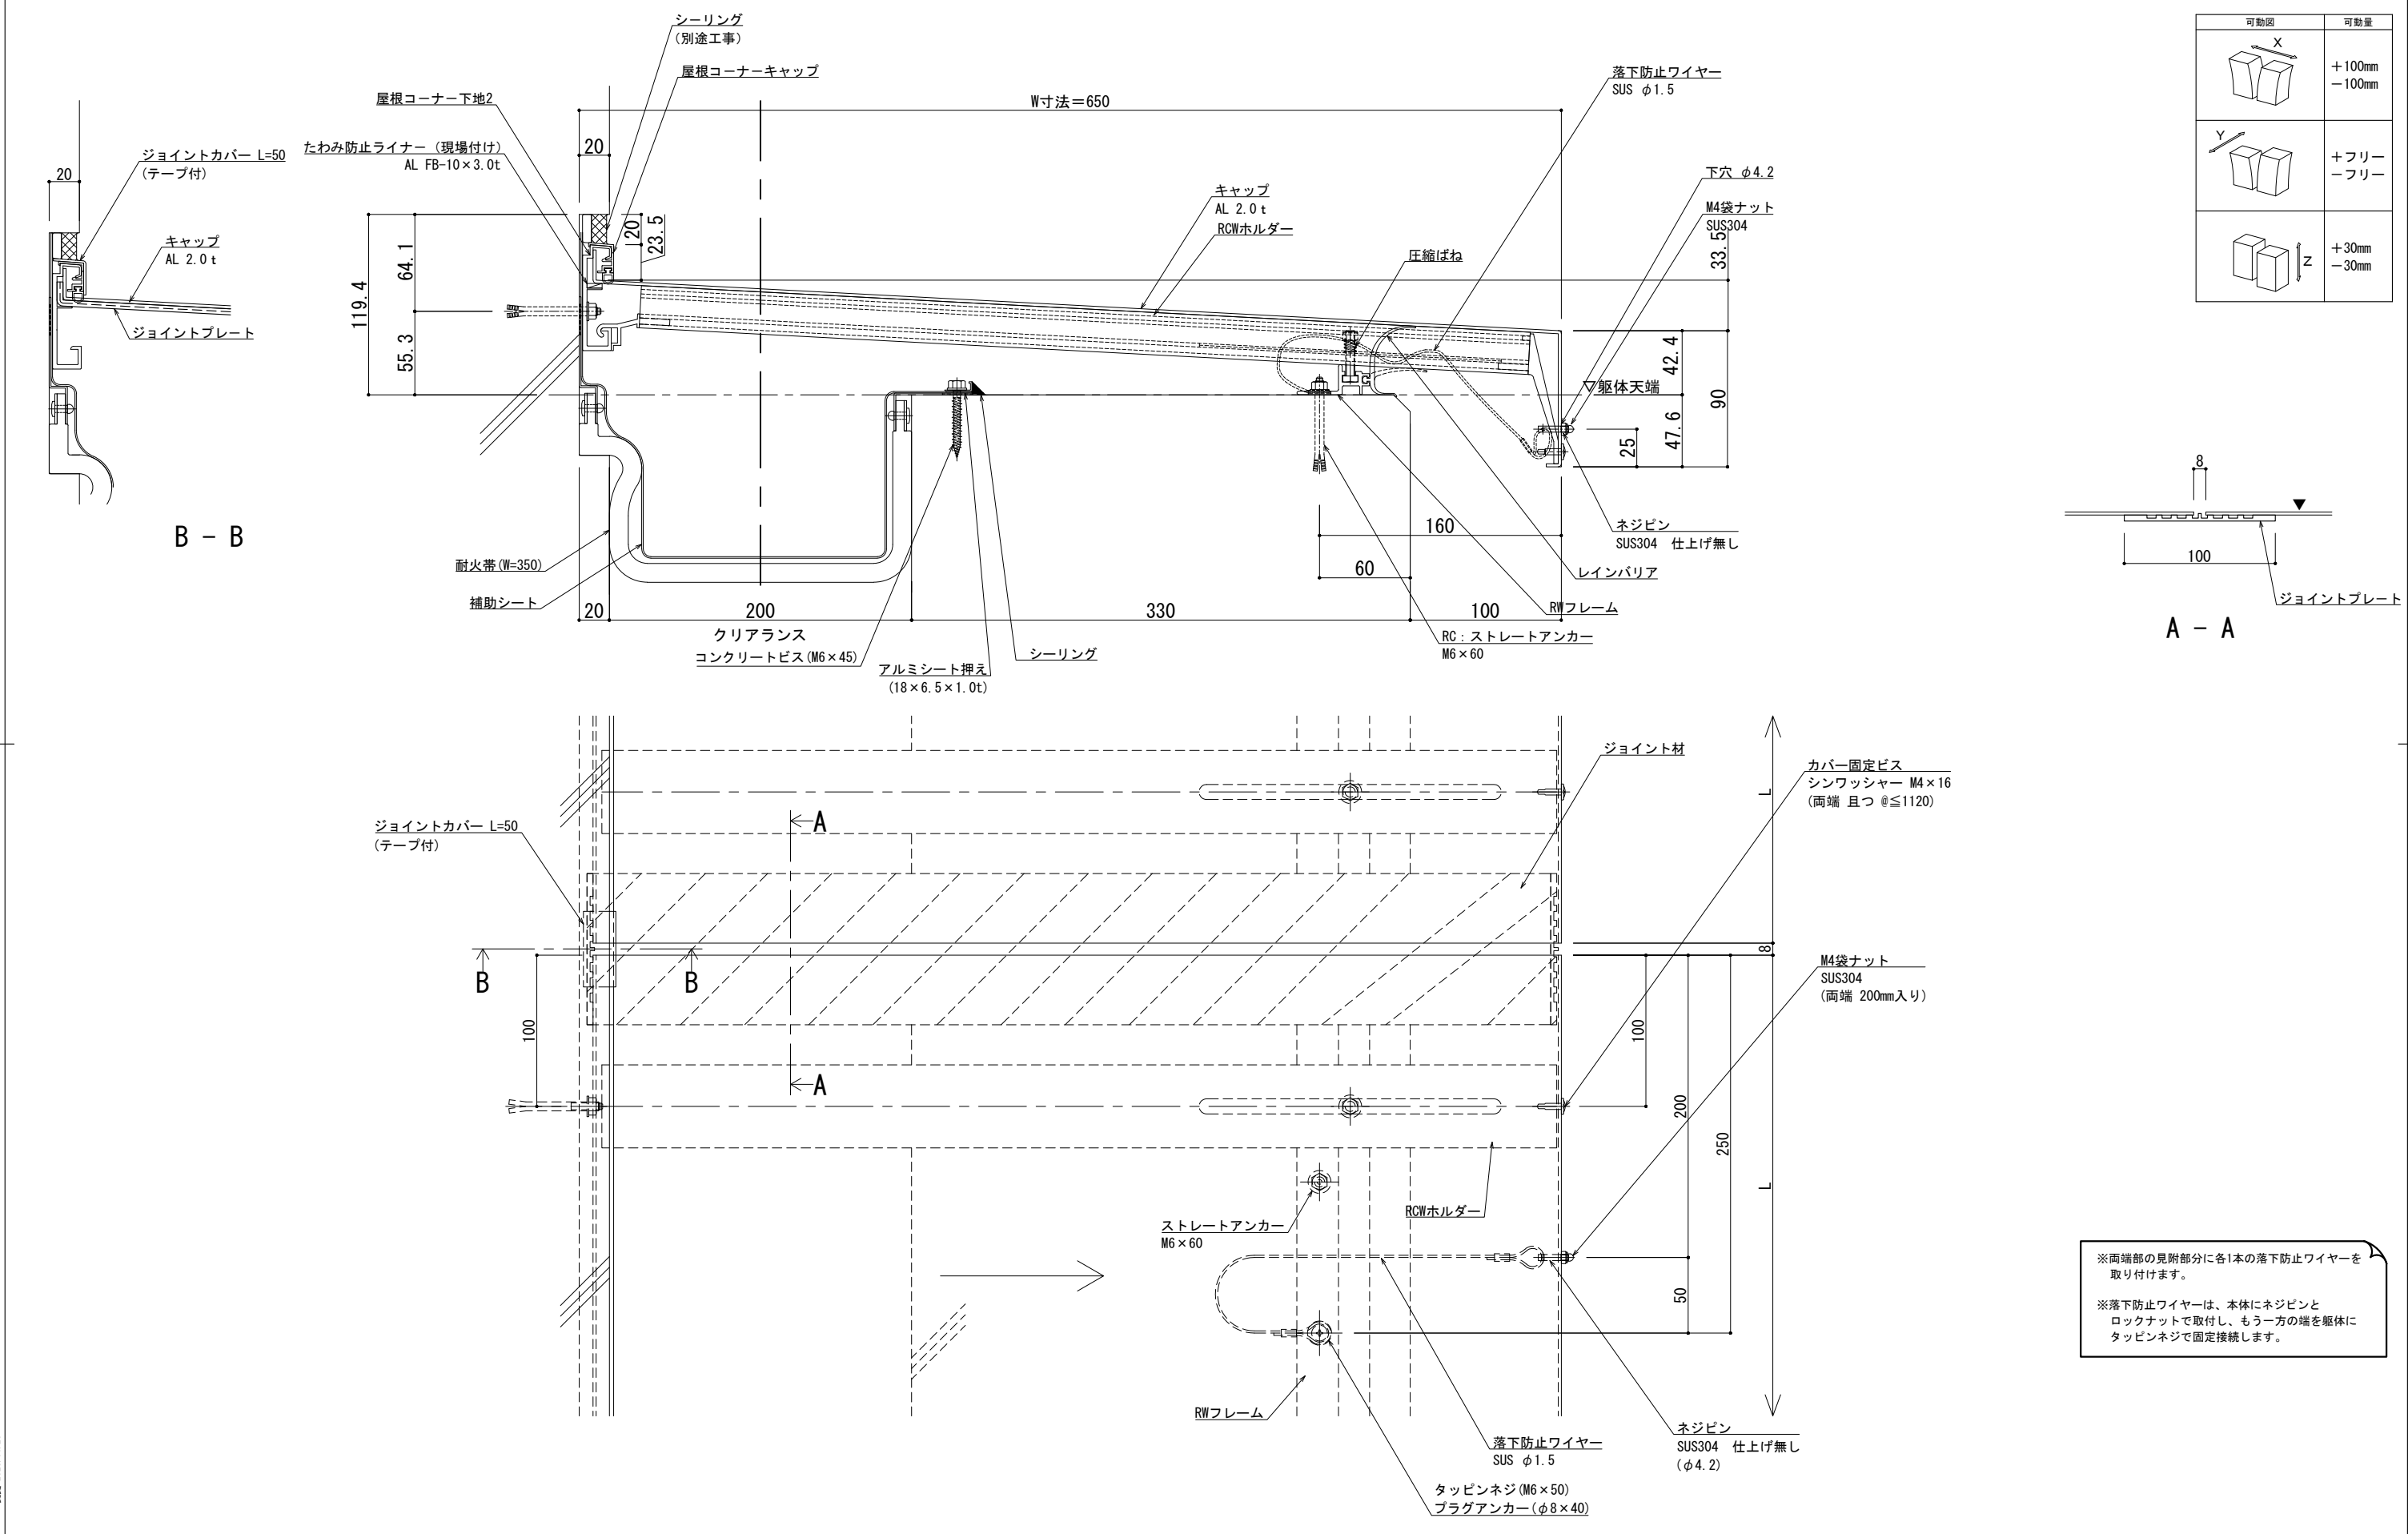

■	屋根コーナー	SL-RCW675 [クリアランス200] (耐火帯) 12.5mm	種別: アルミ	ホルダー固定間隔: @ ≤ 560 mm	※ 落下防止ワイヤー付	S= 1:2
			色: シルバー			

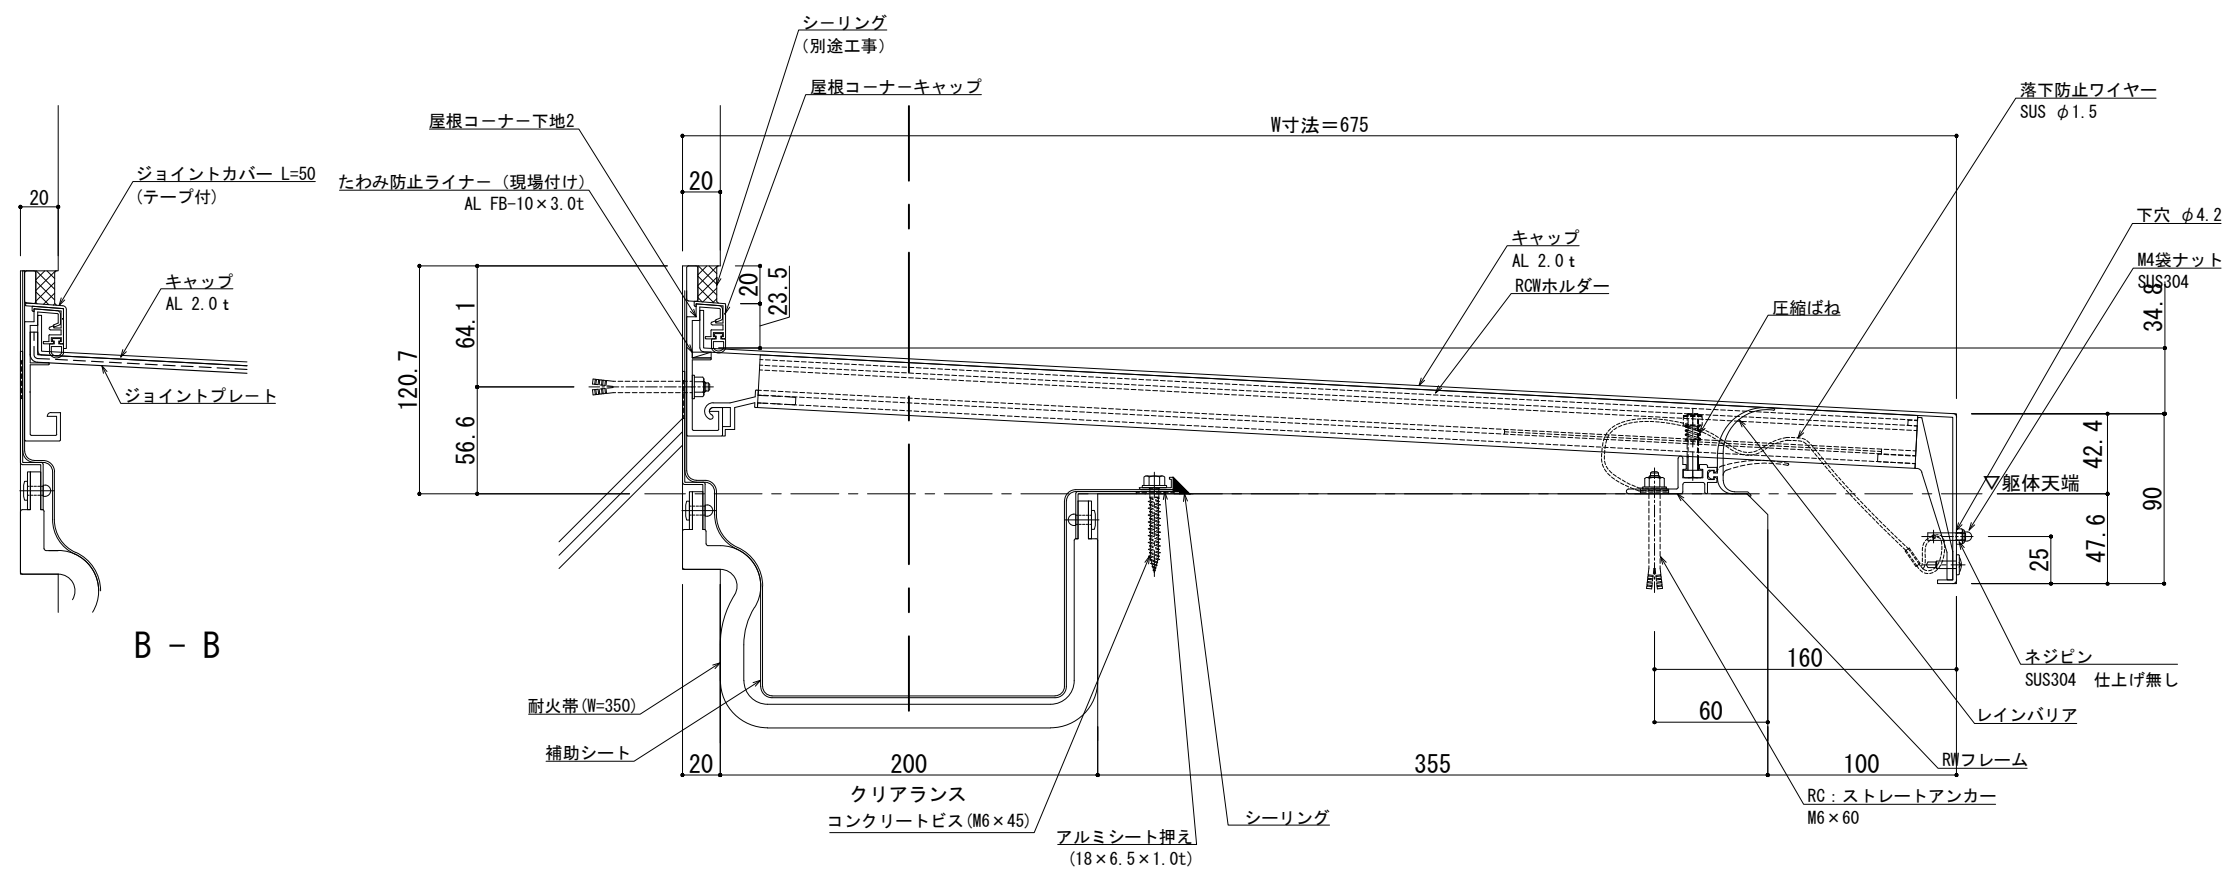

可動図	可動量
	+100mm -100mm
	+フリー -フリー
	+30mm -30mm

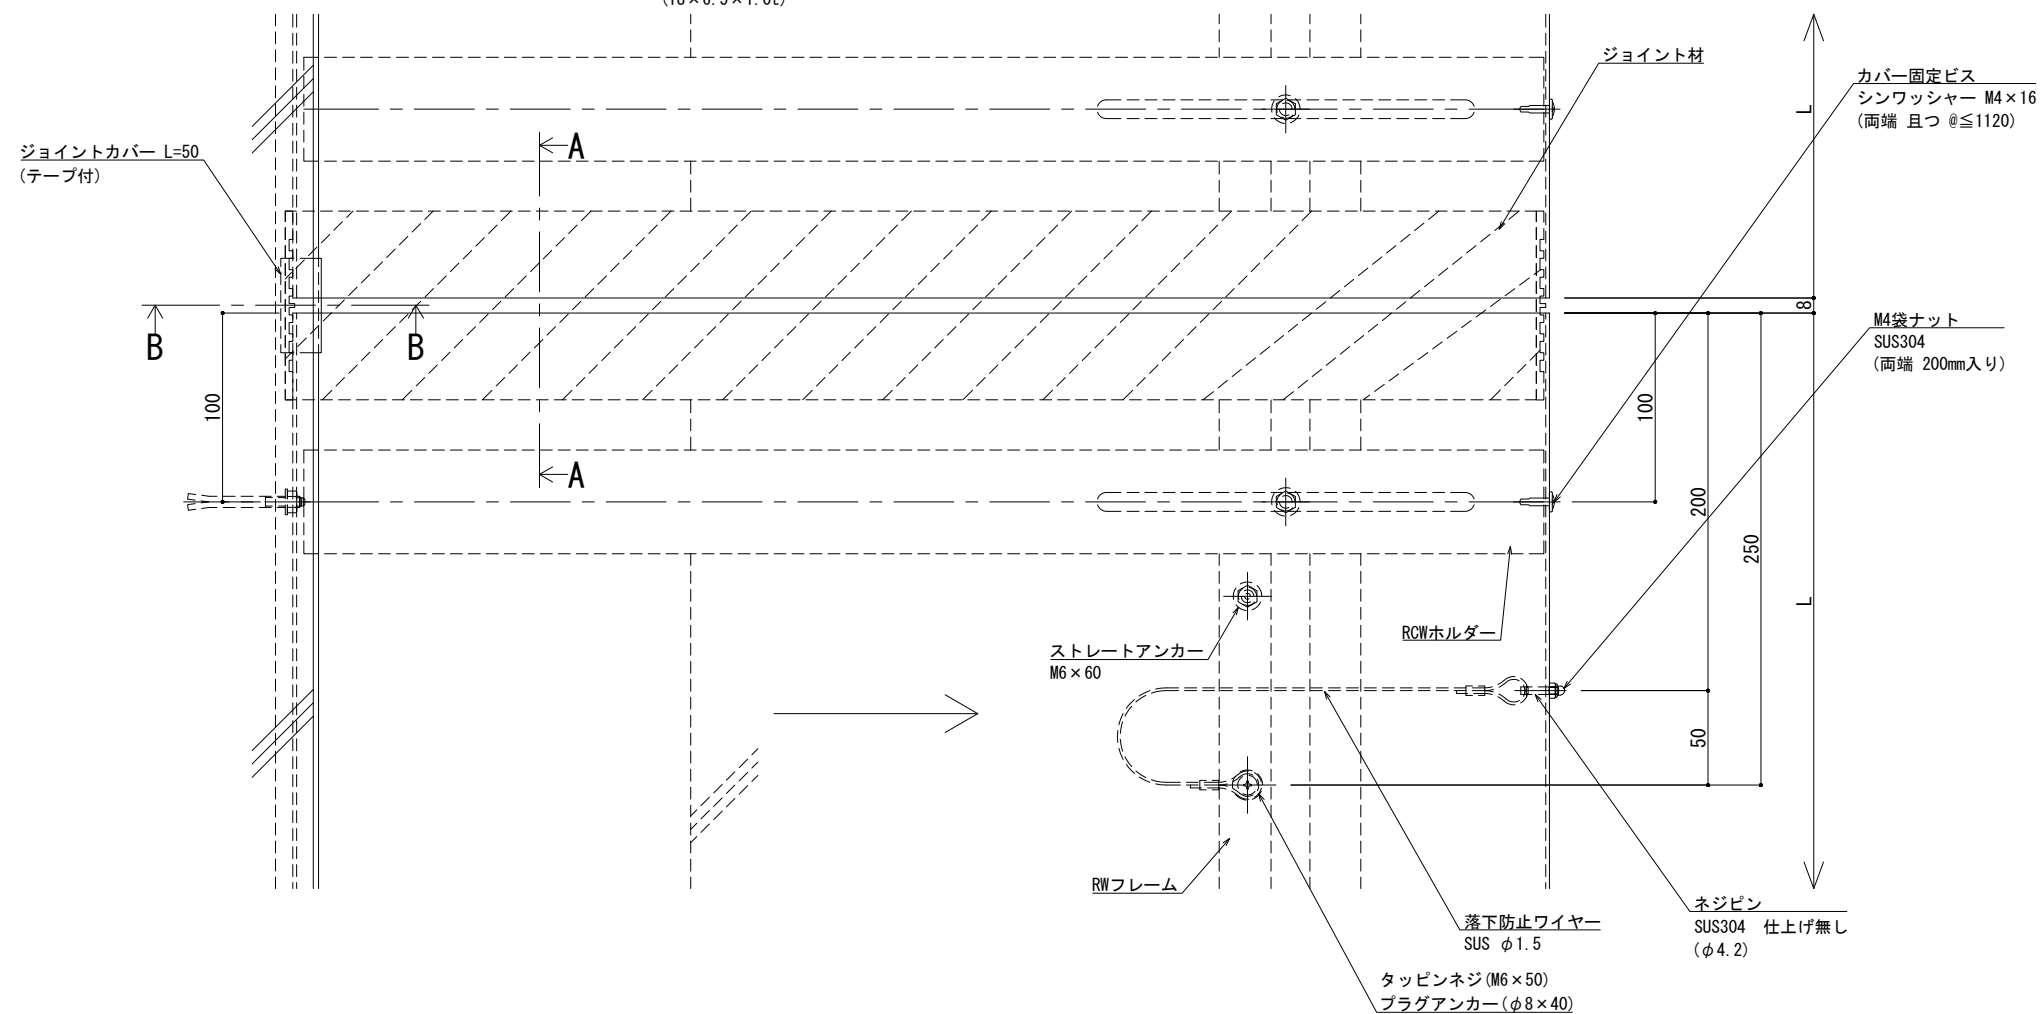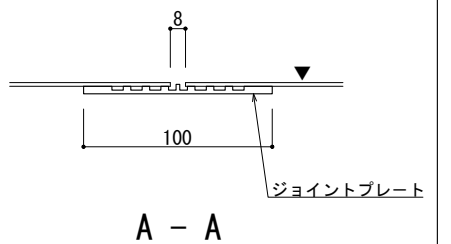


※両端部の見附部分に各1本の落下防止ワイヤーを取り付けます。



※落下防止ワイヤーは、本体にネジピンとロックナットで取付けし、もう一方の端を躯体にタッピンネジで固定接続します。

[illegible]

■	屋根コーナー	SL-RCW700 [クリアランス200] (耐火帯) 12.5mm	種別：アルミ	ホルダー固定間隔：	※ 落下防止ワイヤー付	S= 1:2
			色：シルバー	@ ≤ 560 mm		

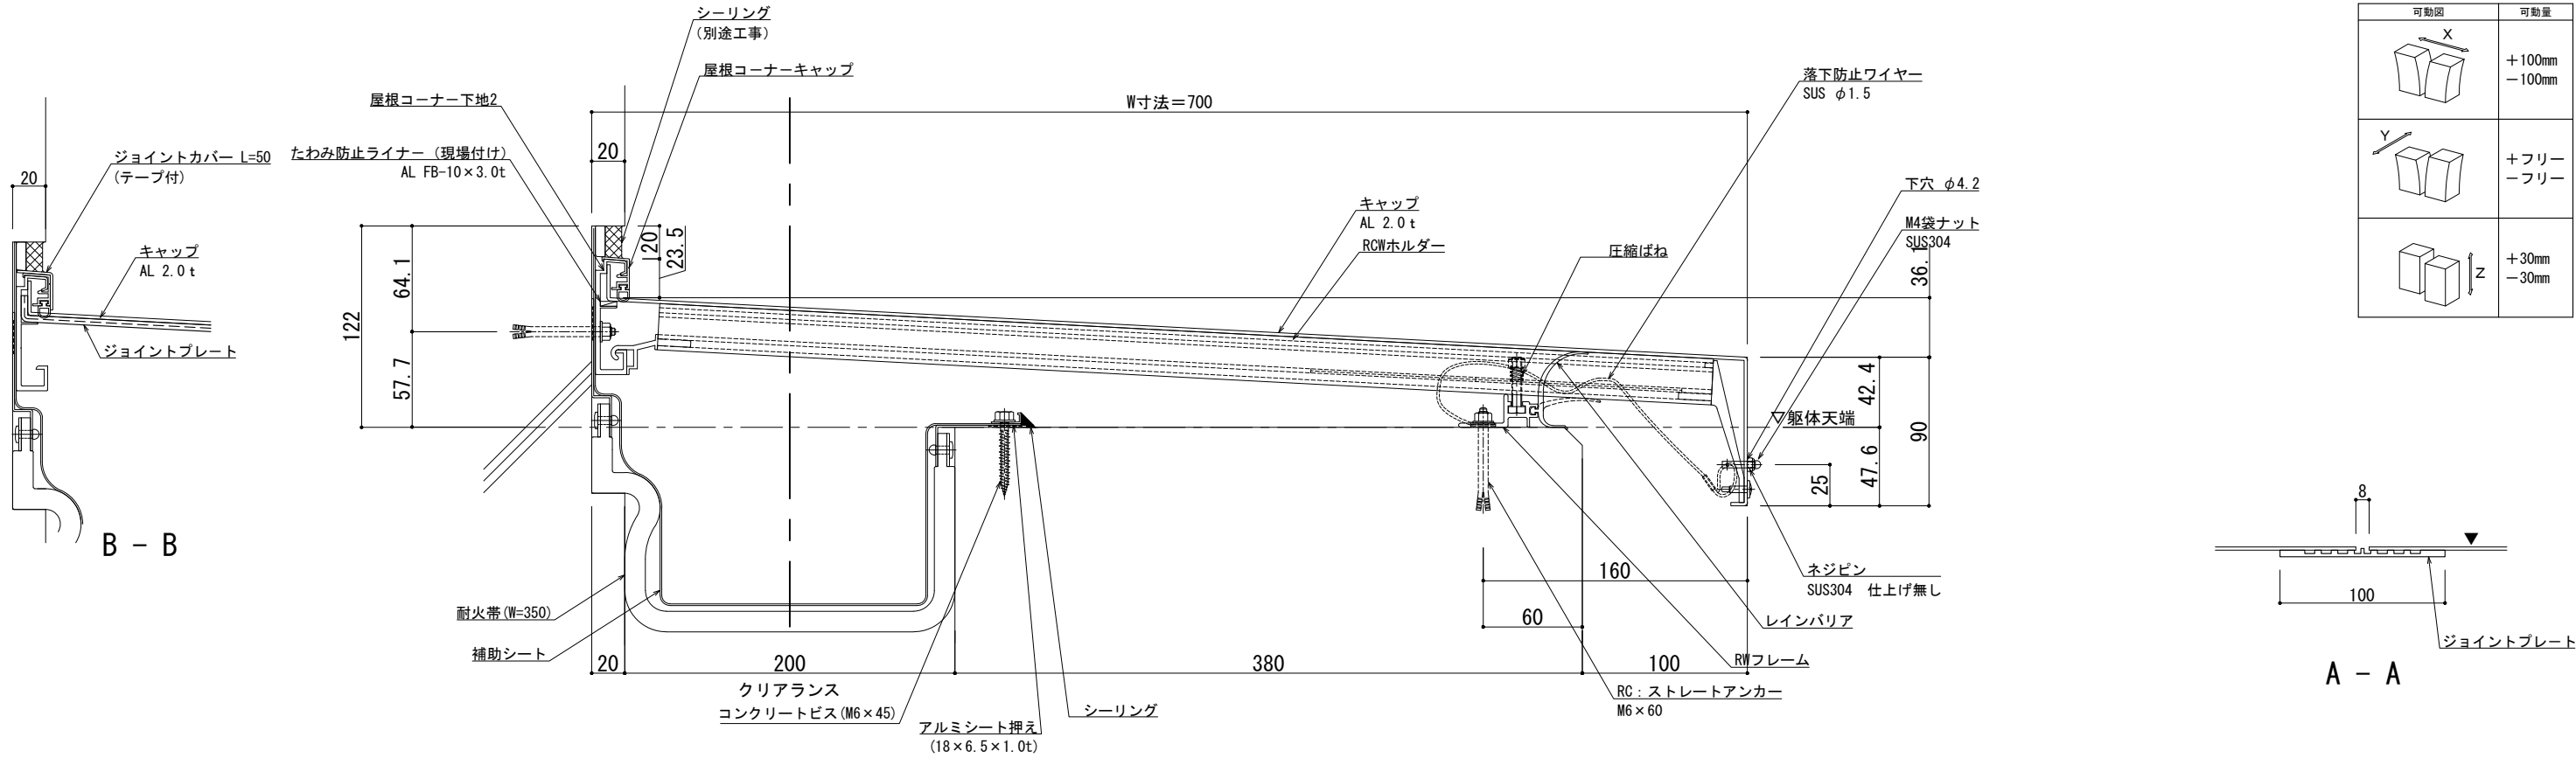


可動図	可動量
	+100mm -100mm
	+フリー -フリー
	+30mm -30mm

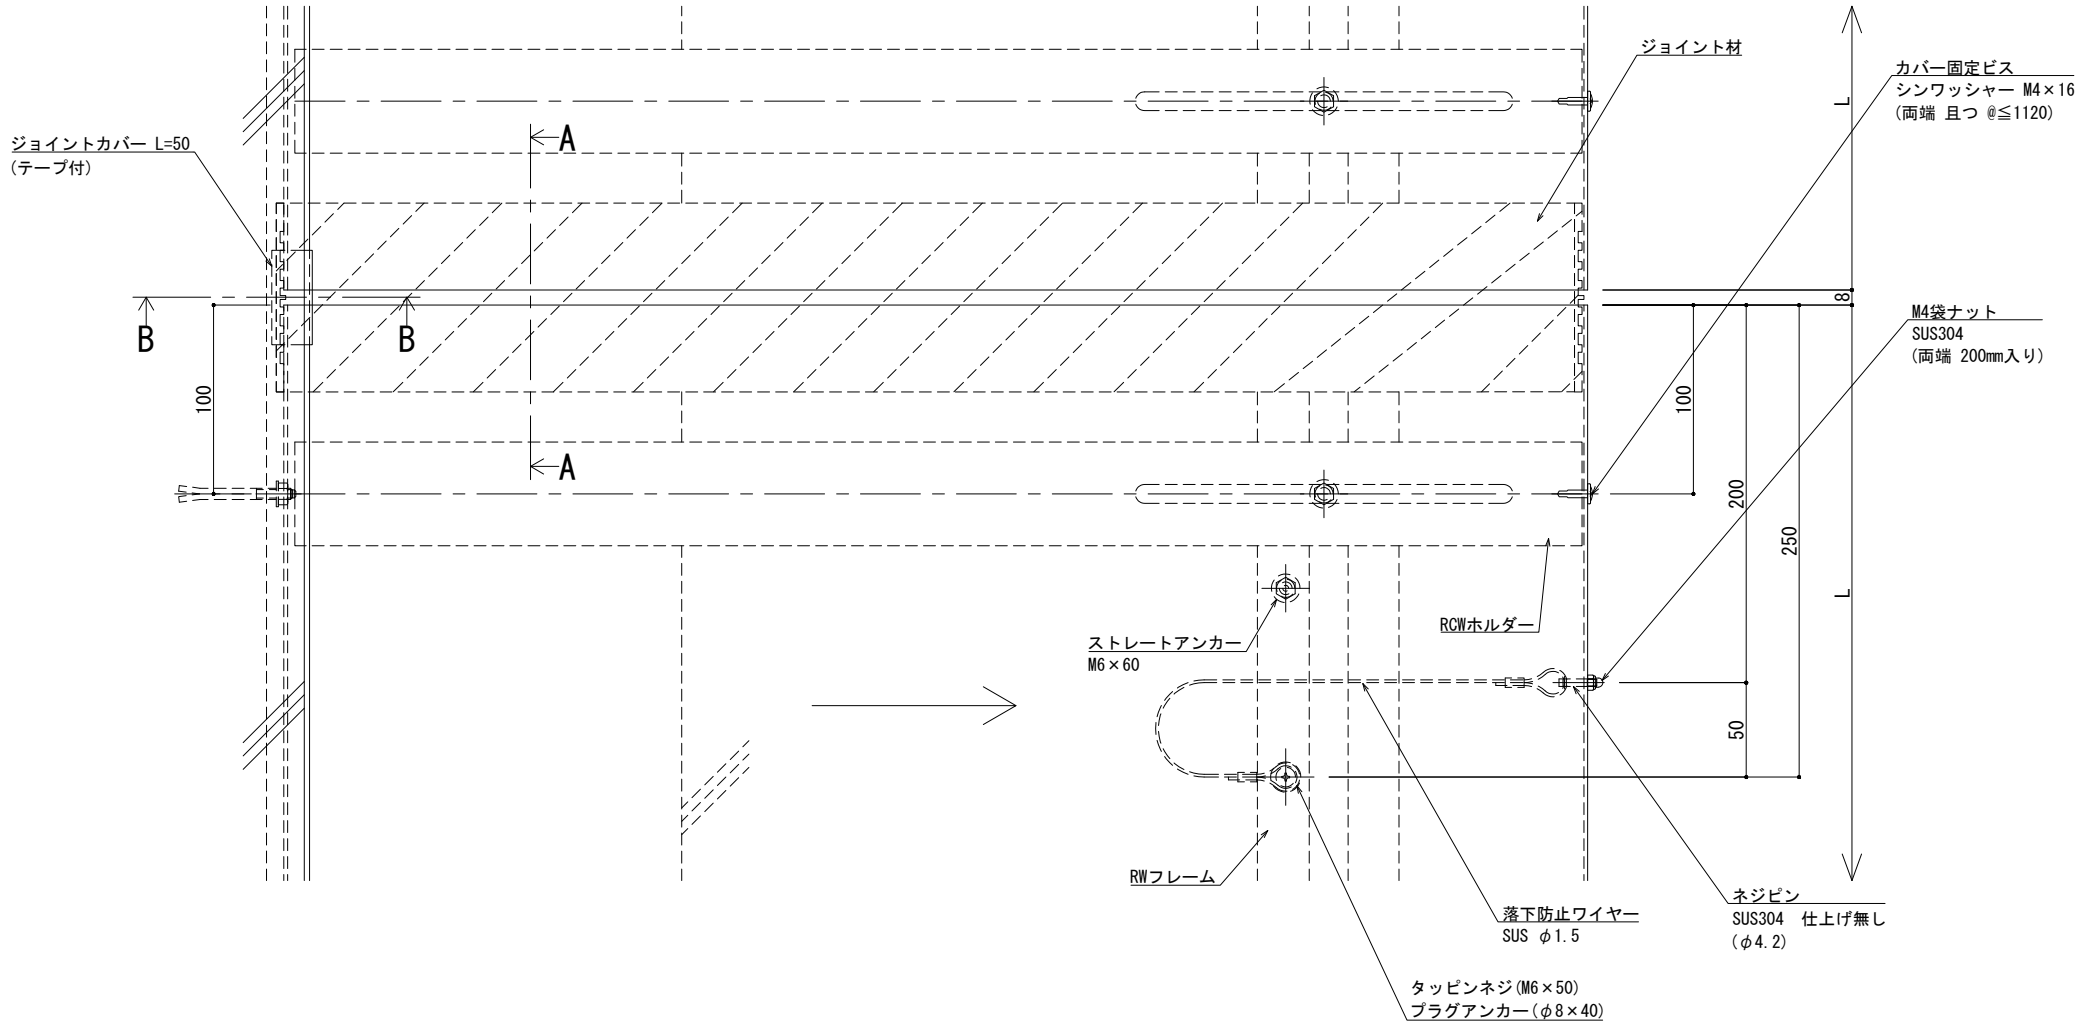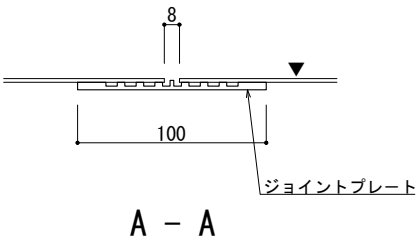


※両端部の見附部分に各1本の落下防止ワイヤーを取り付けます。


※落下防止ワイヤーは、本体にネジピンとロックナットで取付し、もう一方の端を躯体にタッピンネジで固定接続します。

改訂	改訂年月日	概要	特記事項	井上商事株式会社	作成	設計	担当	検印	工事名	縮尺	通し番号
			当工事で使用する設計仕様、部材仕様は、設計仕様書に記載。		作成年月日		タイプ		図名	A1 1:2 A3 1:4	秋の内
									EXP. J.C 屋根コーナー SL-RCW700 (t12.5) 断面図	区分	図面番号
										管理番号	000000000, 000

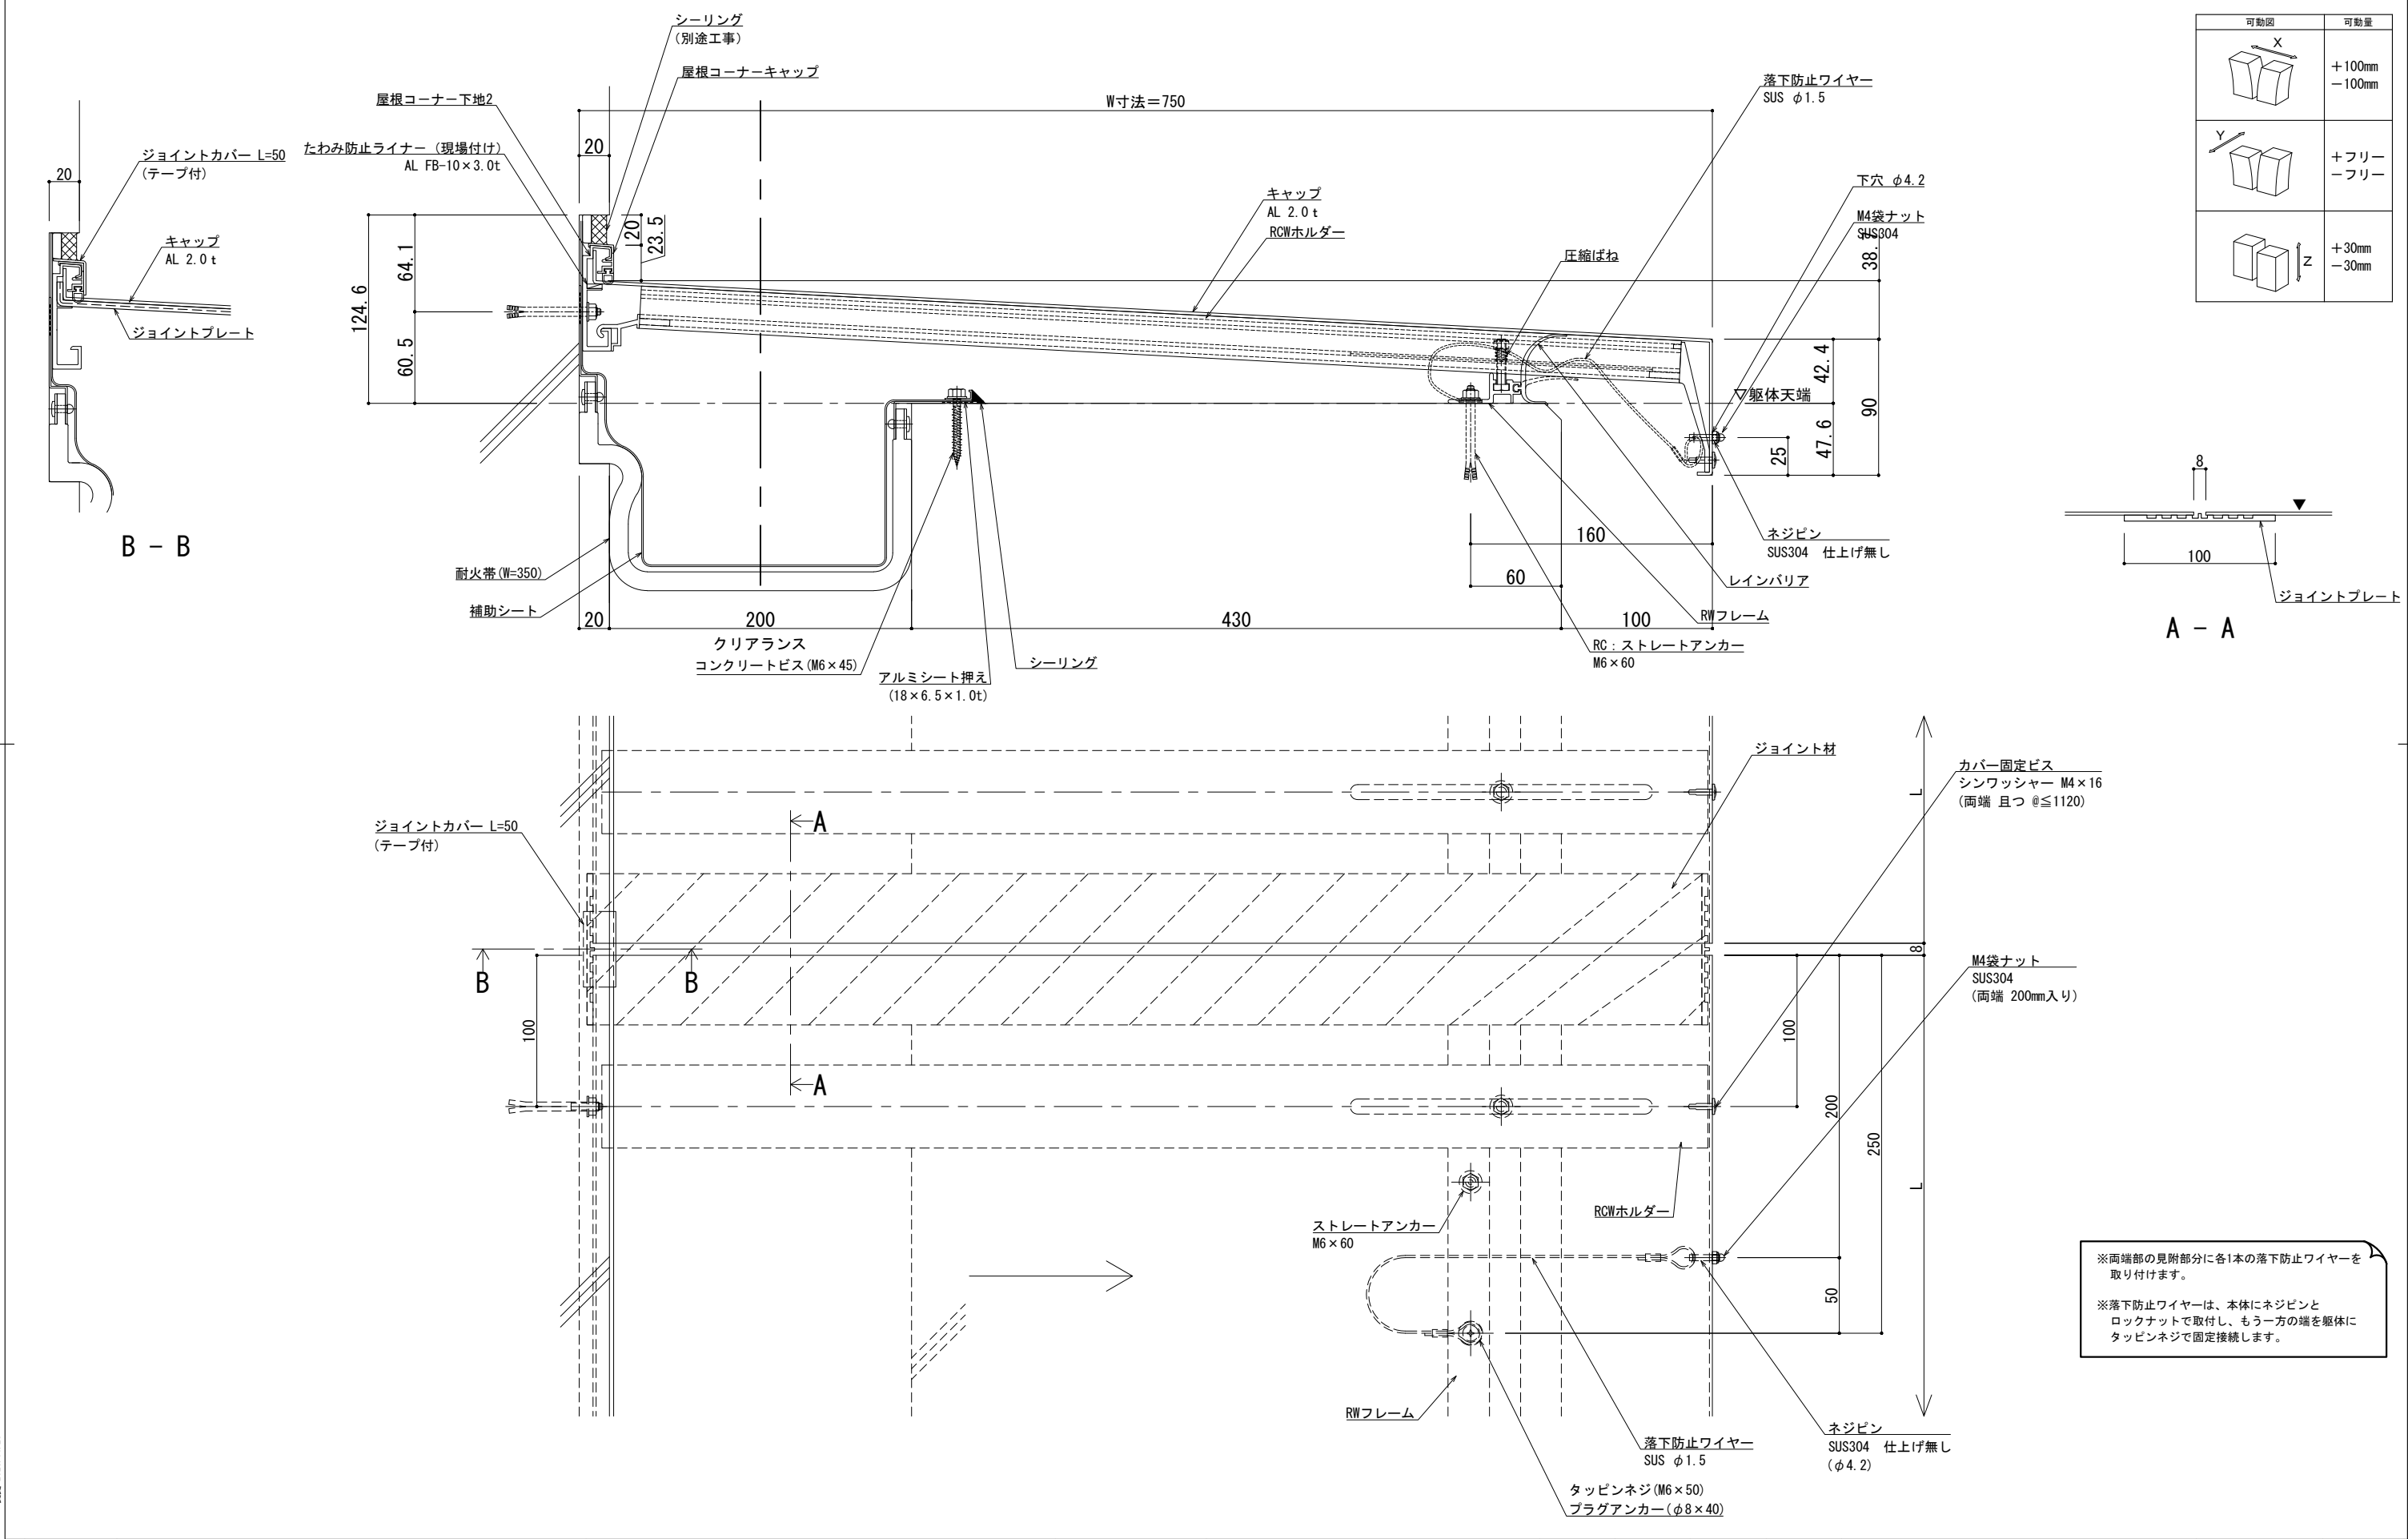

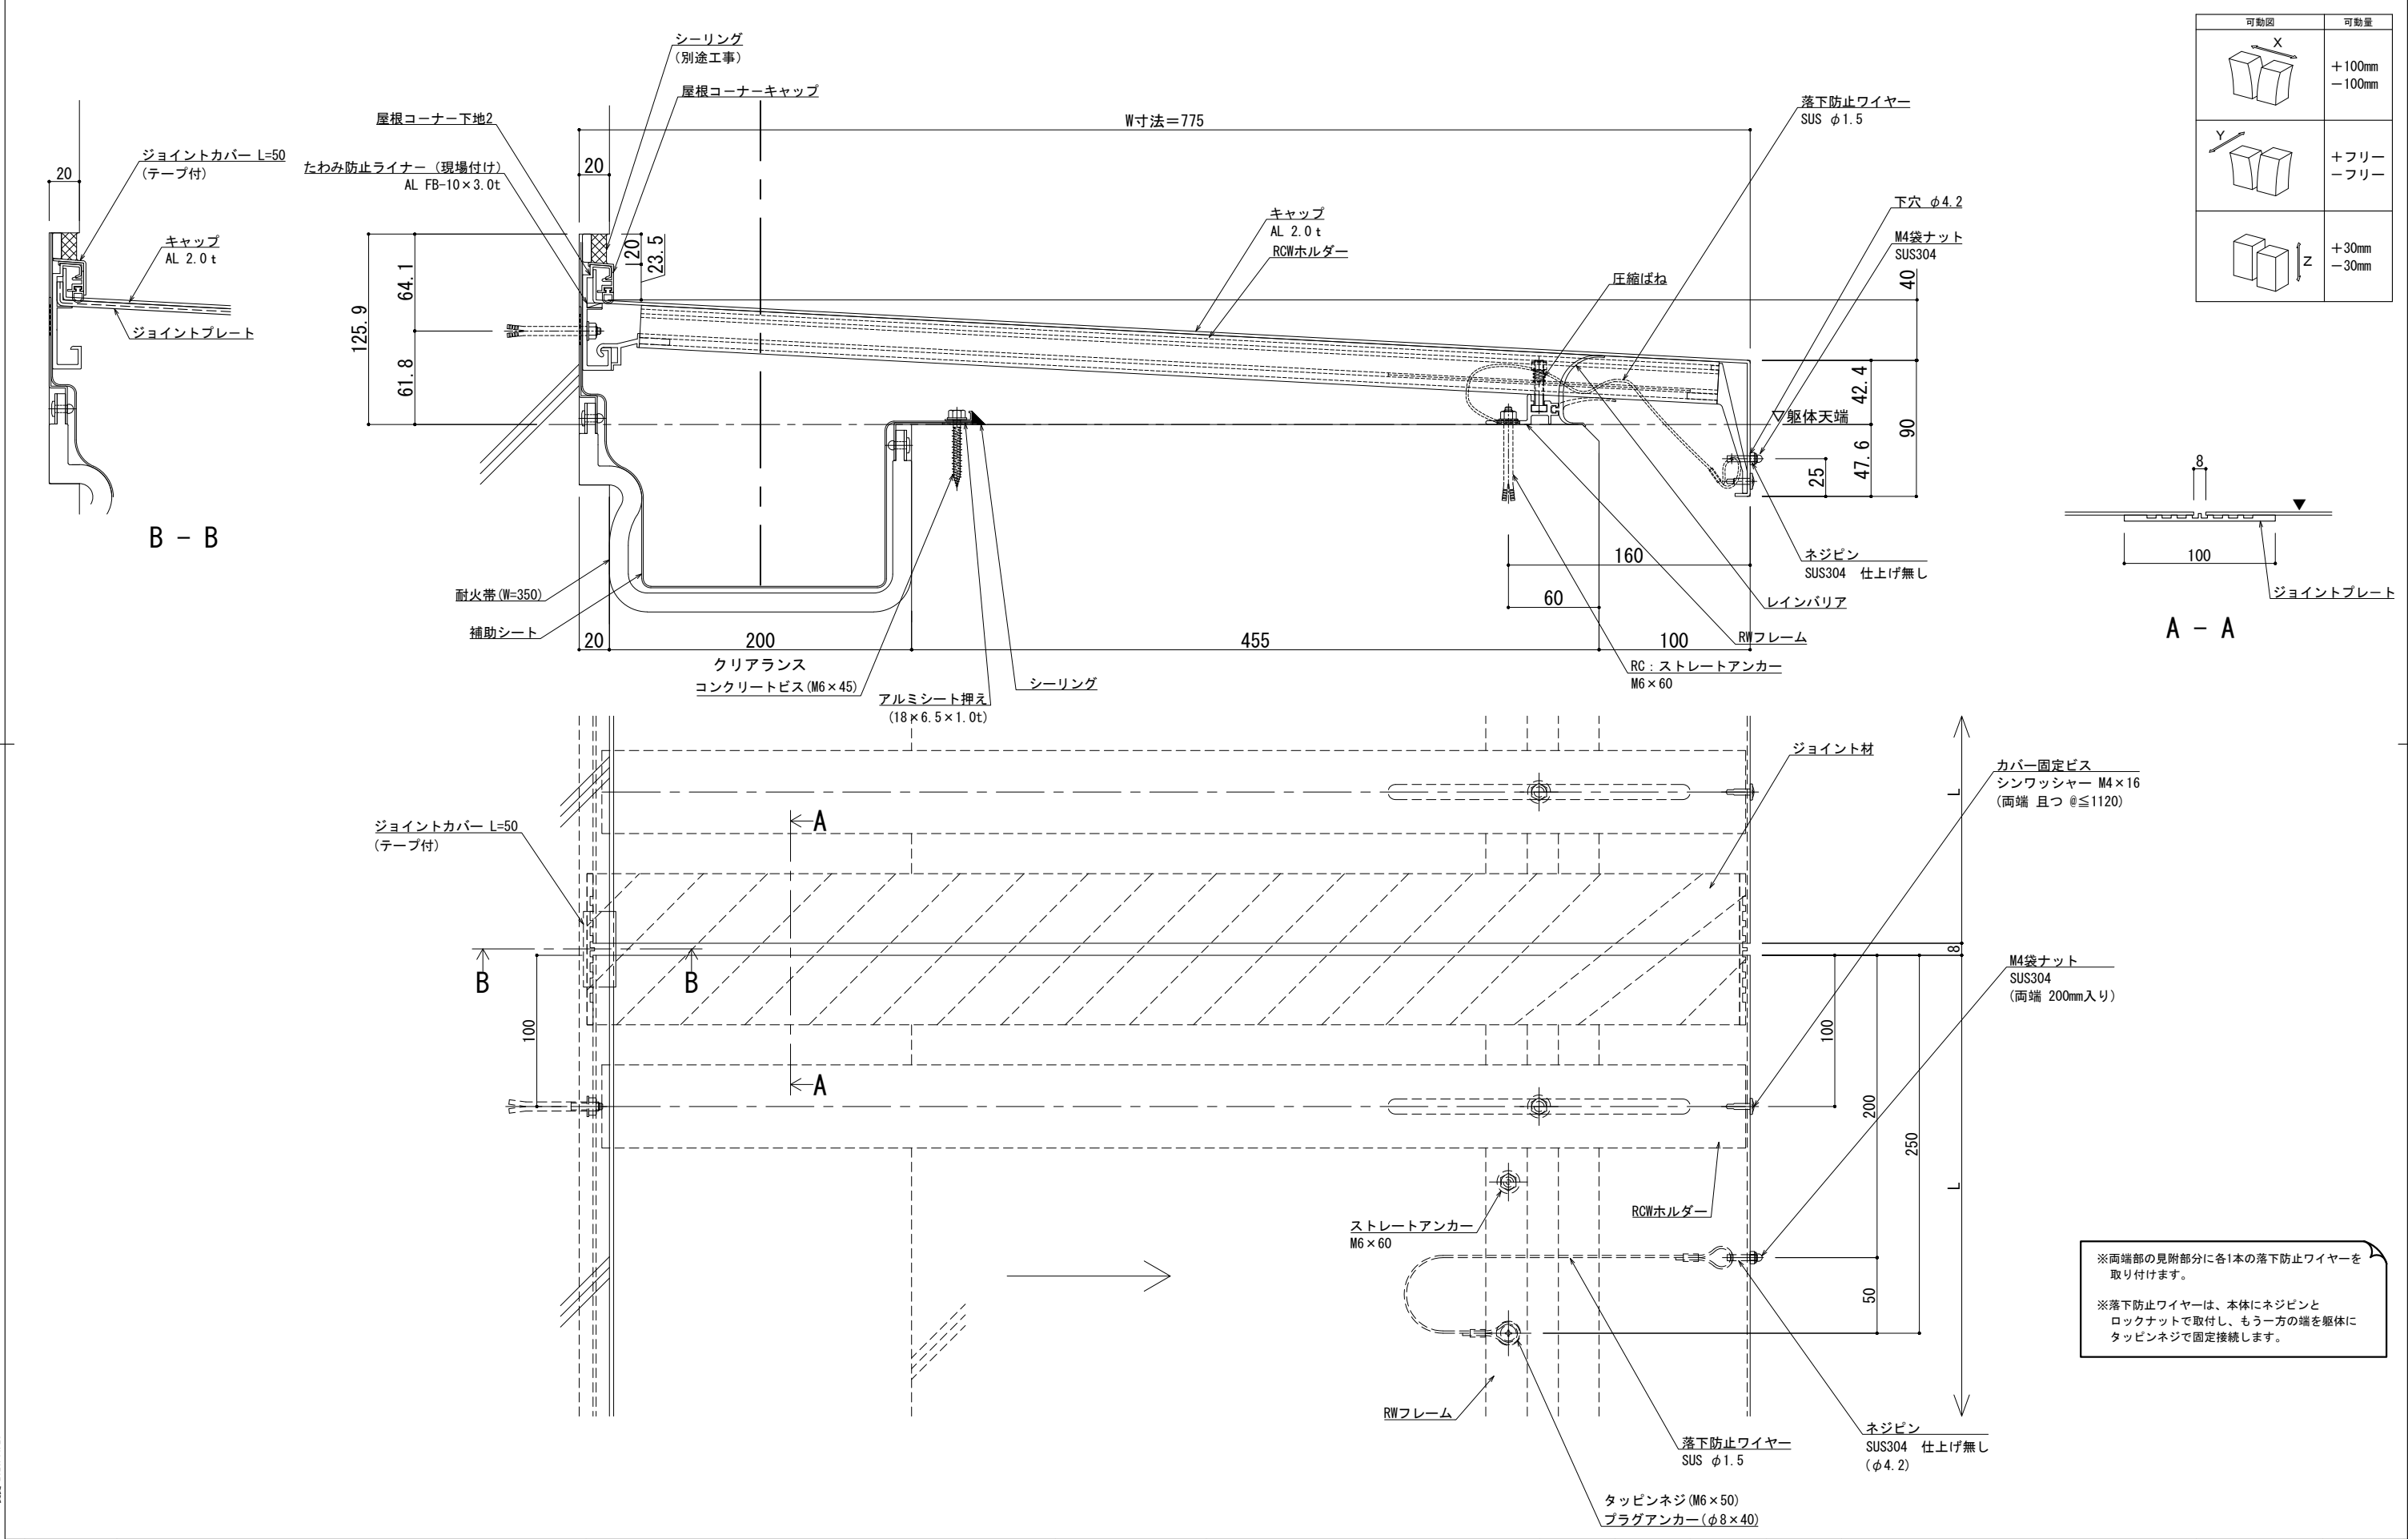


■	屋根コーナー	SL-RCW850 [クリアランス200] (耐火帯) 12.5mm	種別: アルミ	ホルダー固定間隔:	※ 落下防止ワイヤー付	S= 1:2
			色: シルバー	@ ≤ 560 mm		

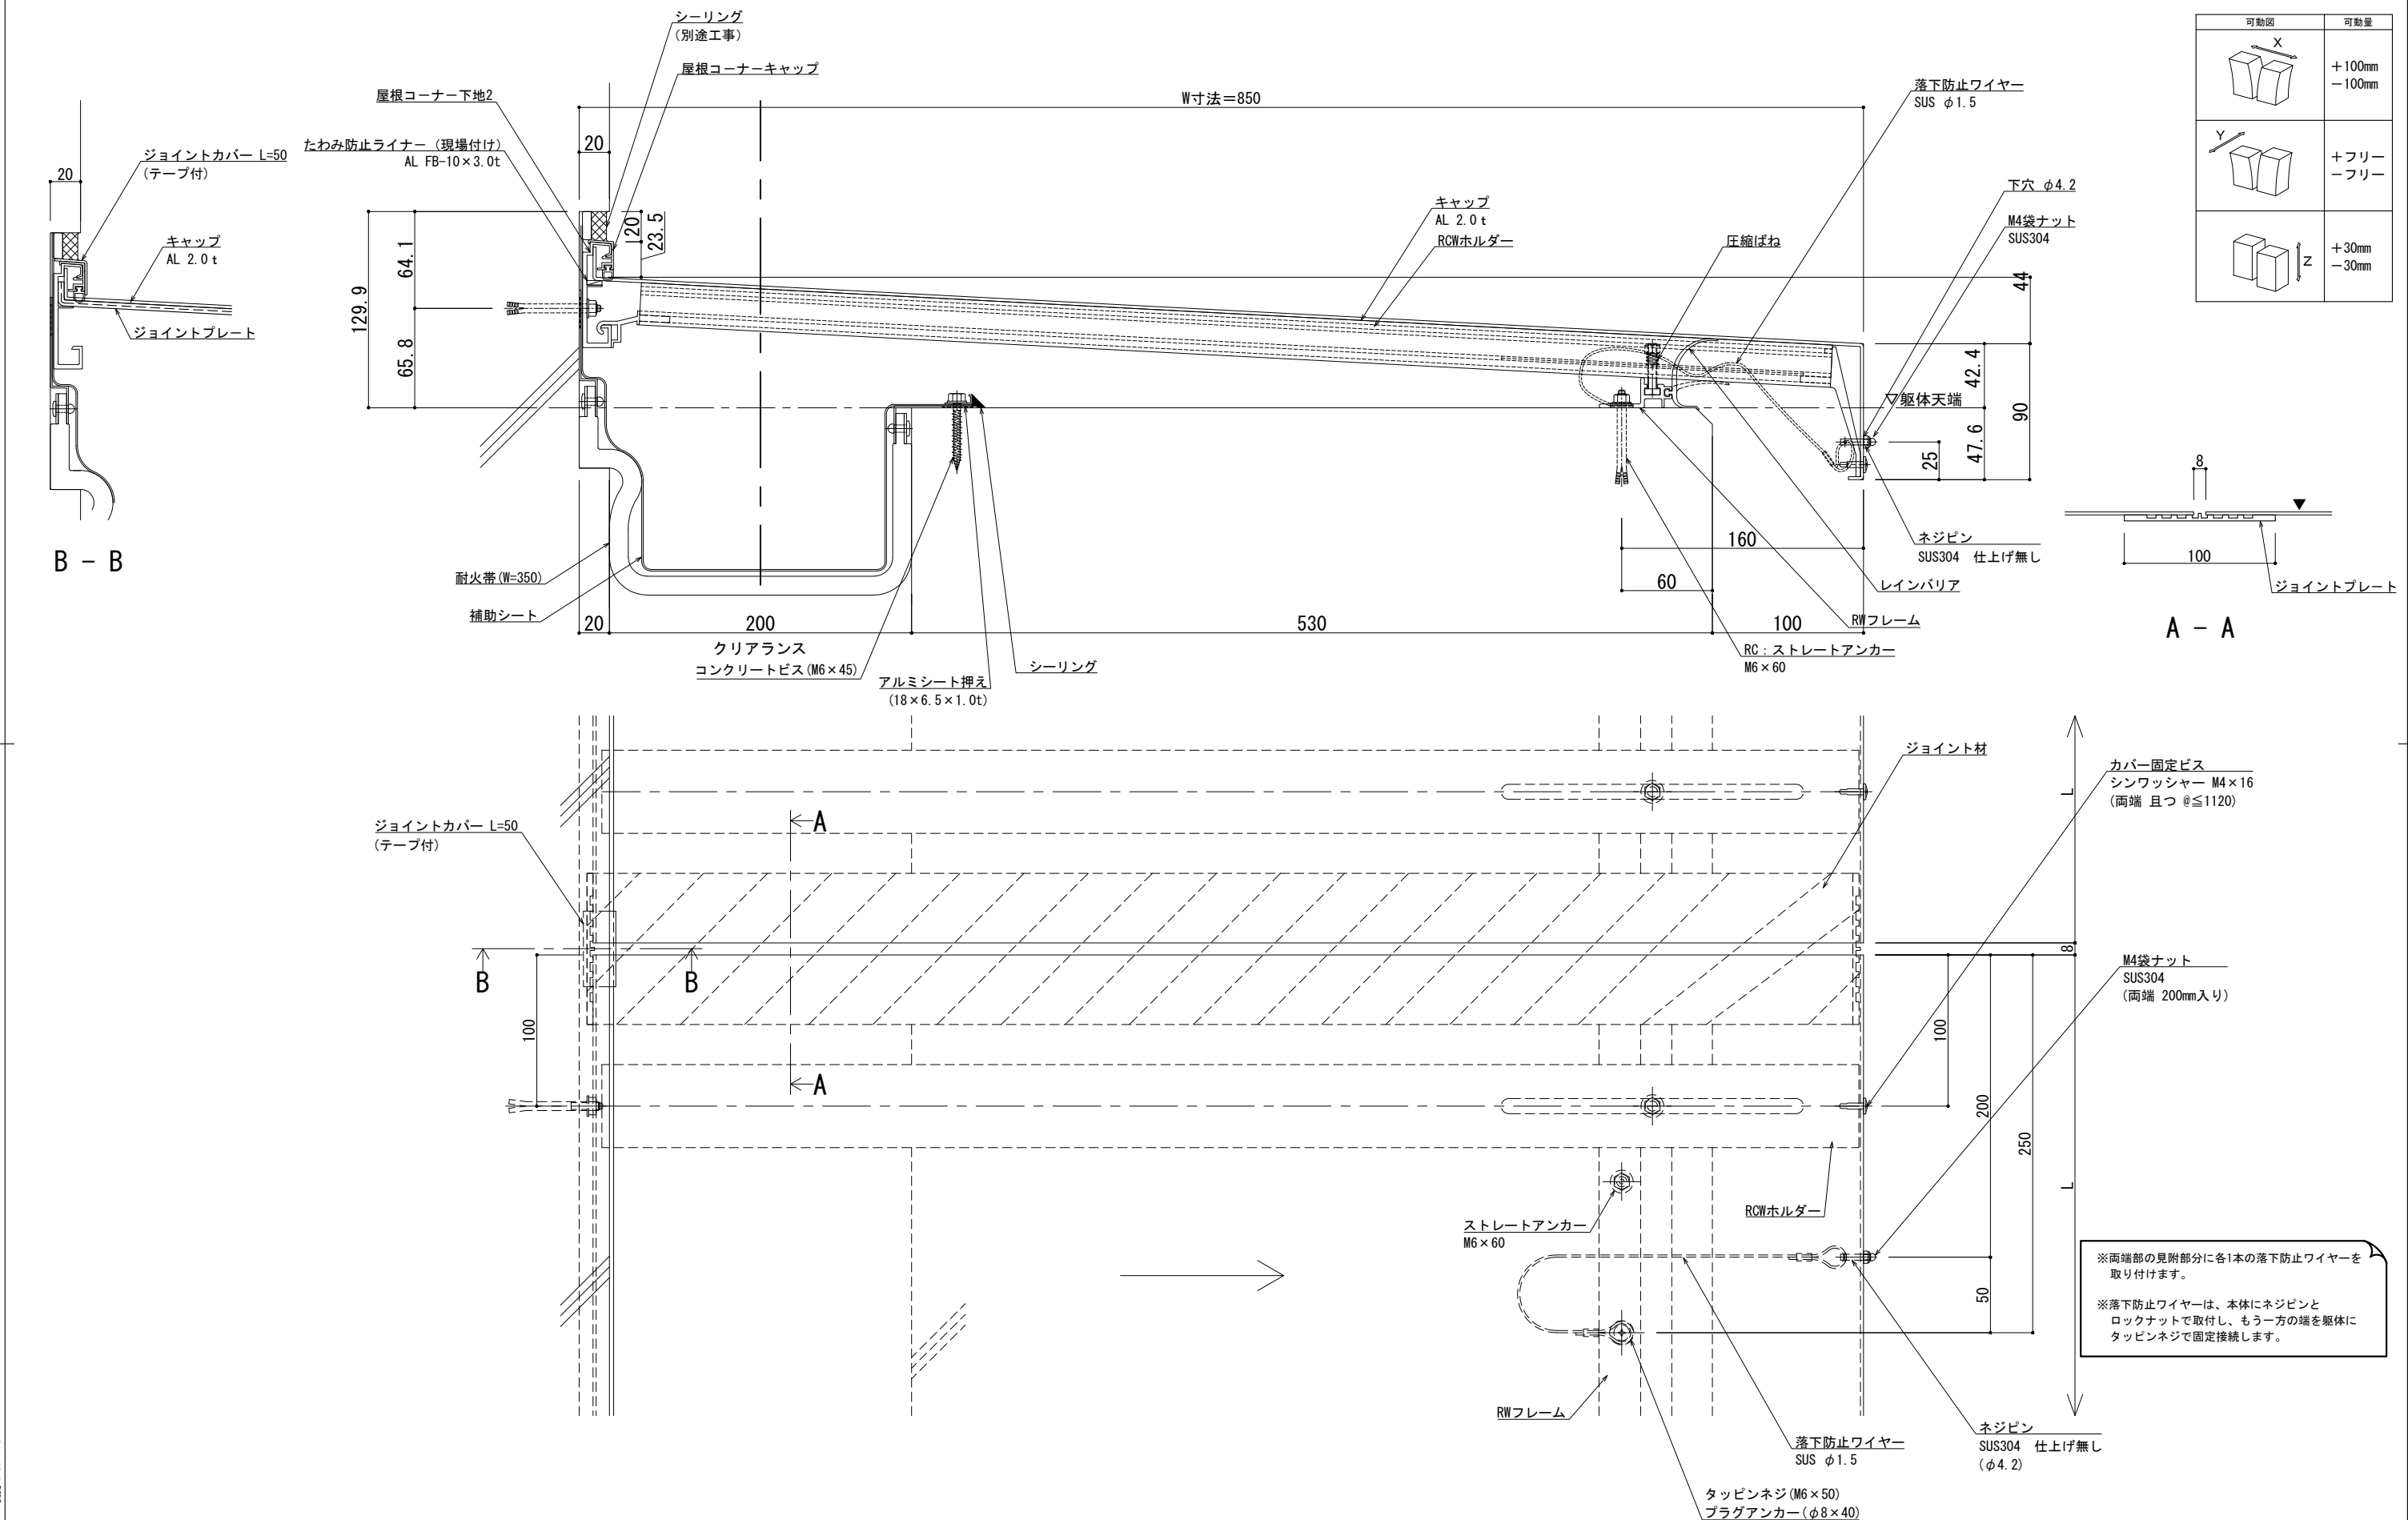

改訂	改訂年月日	概要	特記事項	井上商事株式会社	作成	設計	担当	検印	工事名	縮尺	通し番号
			当工事で使用する設計仕様、部材仕様は、設計仕様書に記載。							A1 1:2 A3 1:4	・ / 秋の内
					作成年月日		タイプ		図名	区分	図面番号
									EXP. J.C 屋根コーナー SL-RCW850 (t12.5) 断面図	■	■■■■■

管理番号 000000000,000

■	屋根コーナー	SL-RCW900 [クリアランス200] (耐火帯) 12.5mm	種別： アルミ	ホルダー固定間隔：	※ 落下防止ワイヤー付	S= 1:2
			色： シルバー	@ ≤ 560 mm		

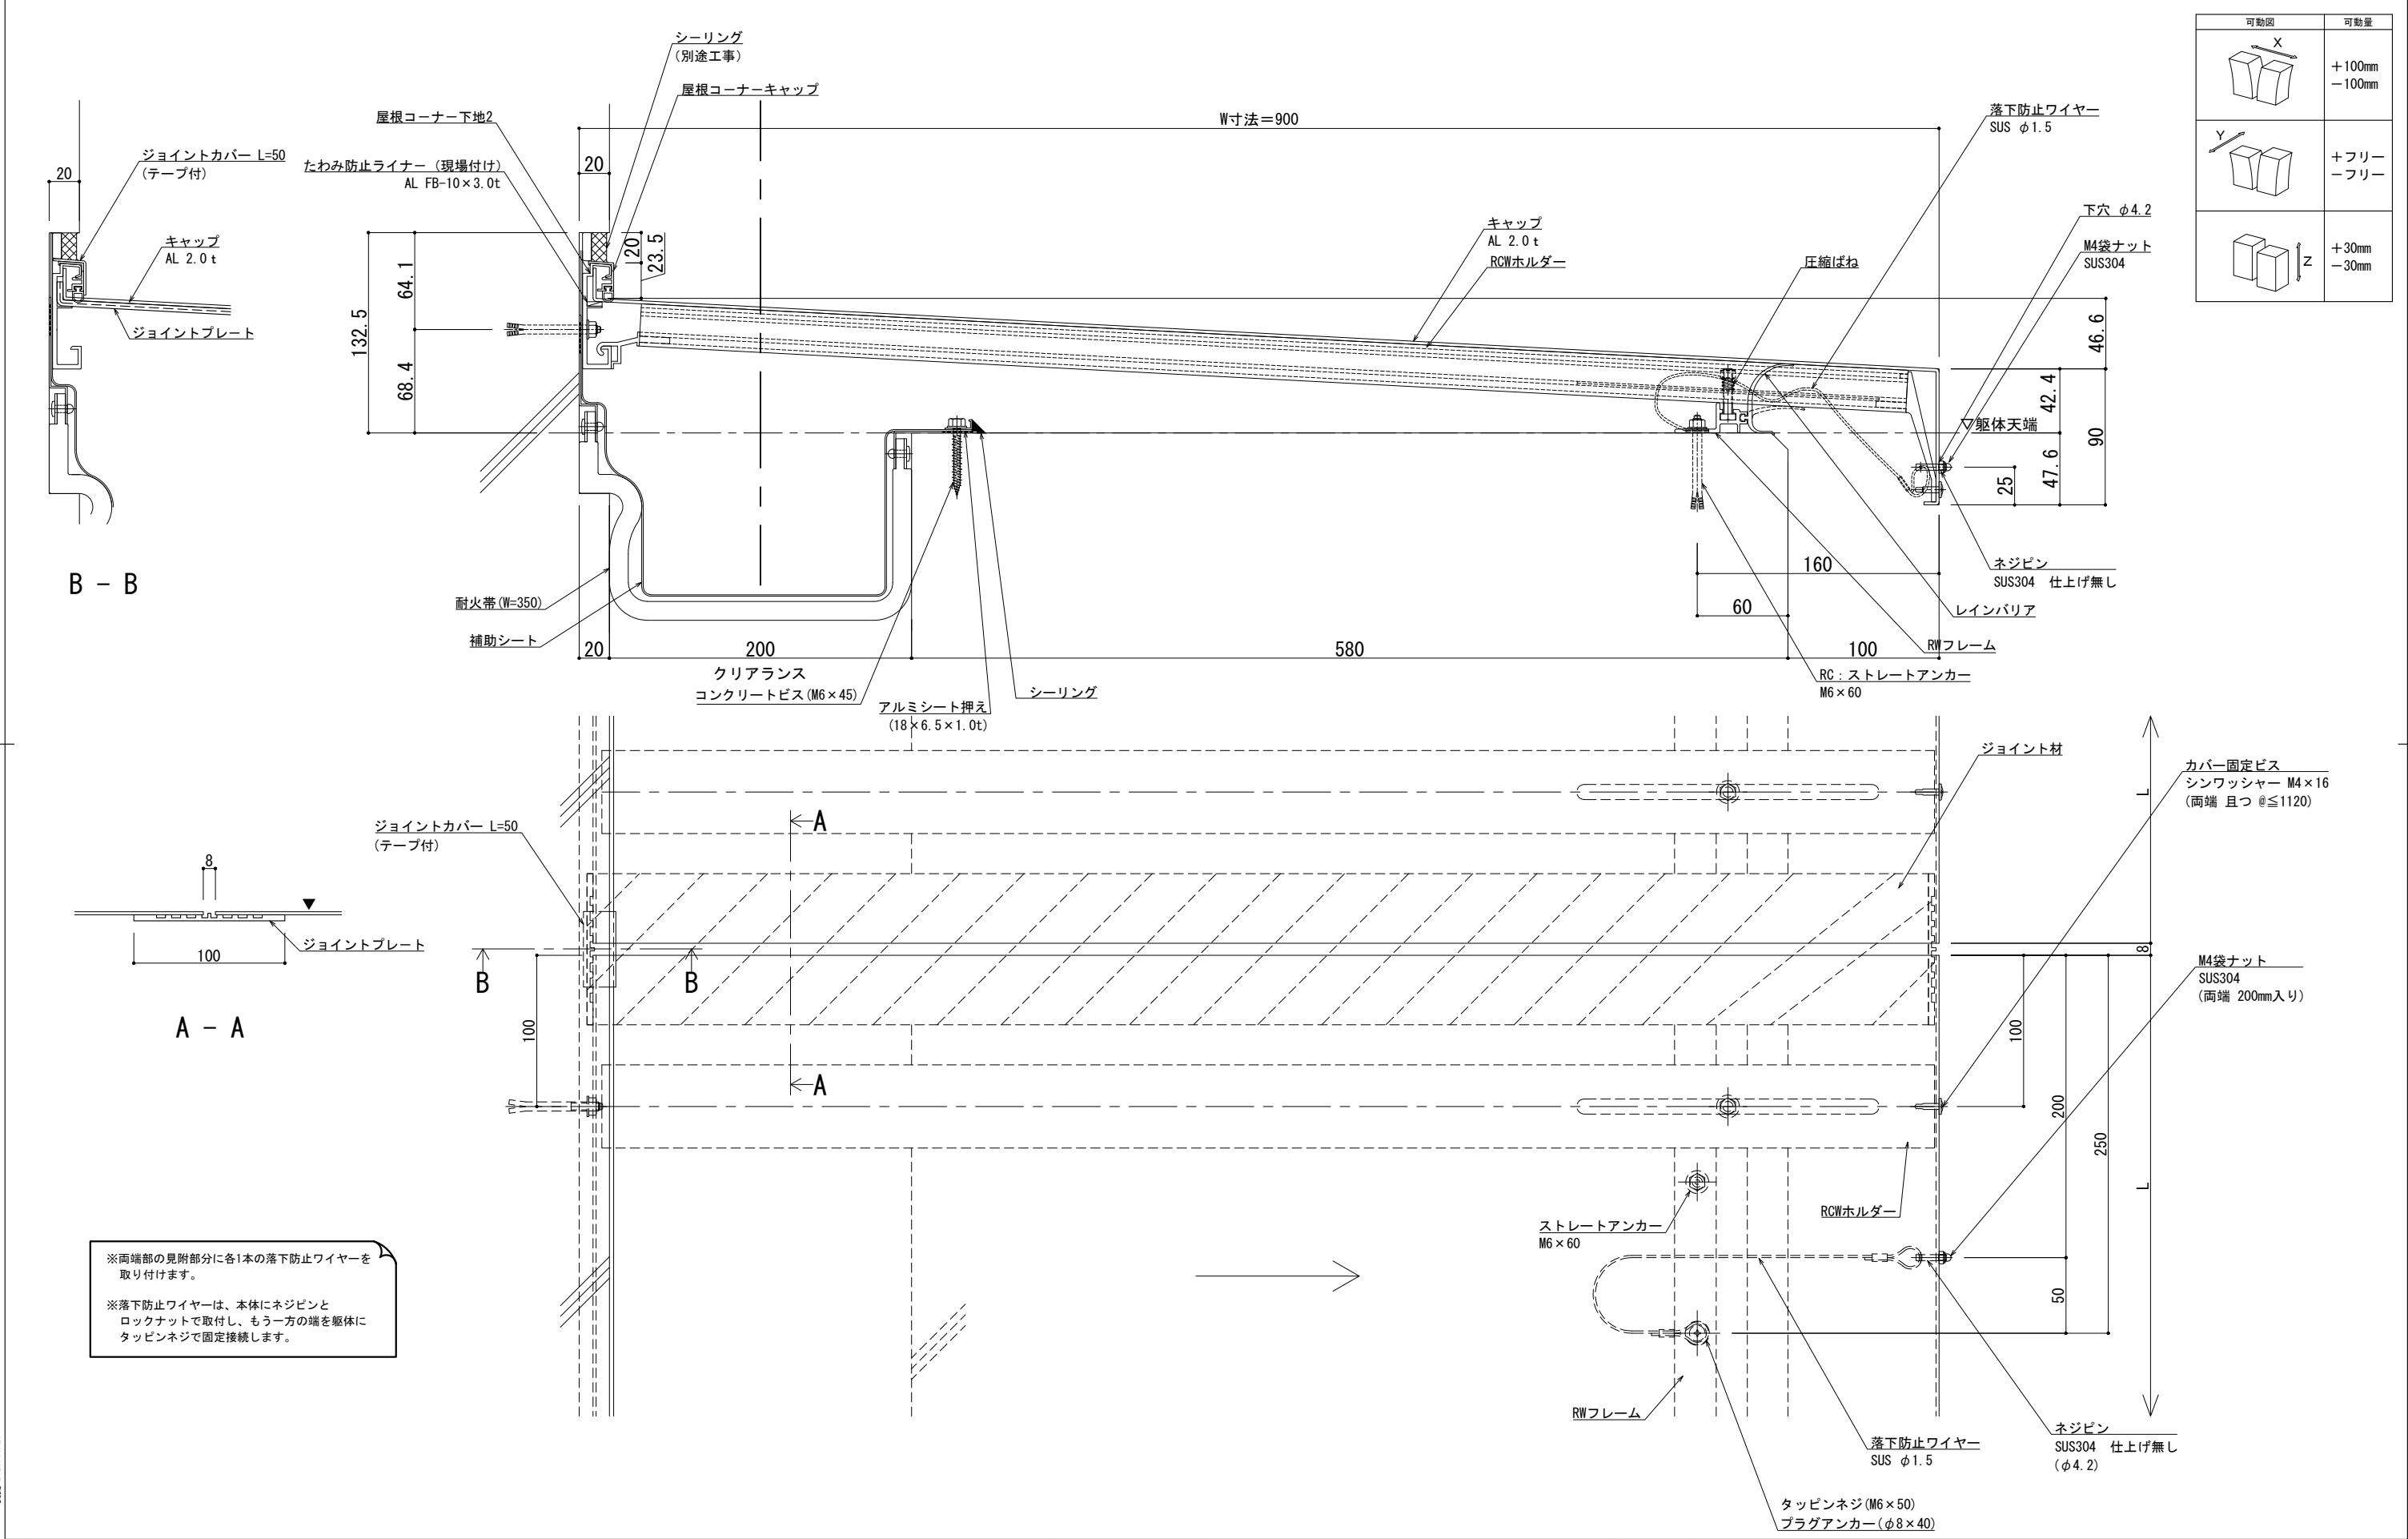

可動図	可動量
	+100mm -100mm
	+フリー -フリー
	+30mm -30mm

改訂	改訂年月日	概要	特記事項	井上商事株式会社	作成	設計	担当	検印	工事名	縮尺	通し番号
			当工事で使用する設計仕様、部材仕様は、設計仕様書に記載。							A1 1:2 A3 1:4	・ / 枚の内
					作成年月日		タイプ		図名	区分	図面番号
									EXP. J.C 屋根コーナー SL-RCW900 (t12.5) 断面図	■	■■■■■

管理番号 000000000, 000