■	屋根 － 屋根	ＳＬ-ＨＲＷ９００［クリアランス600］（耐火帯）25㎜	種別： アルミ	固定ピッチ： @≦ 600 ㎜	※ 落下防止ワイヤー付	S= 1:2

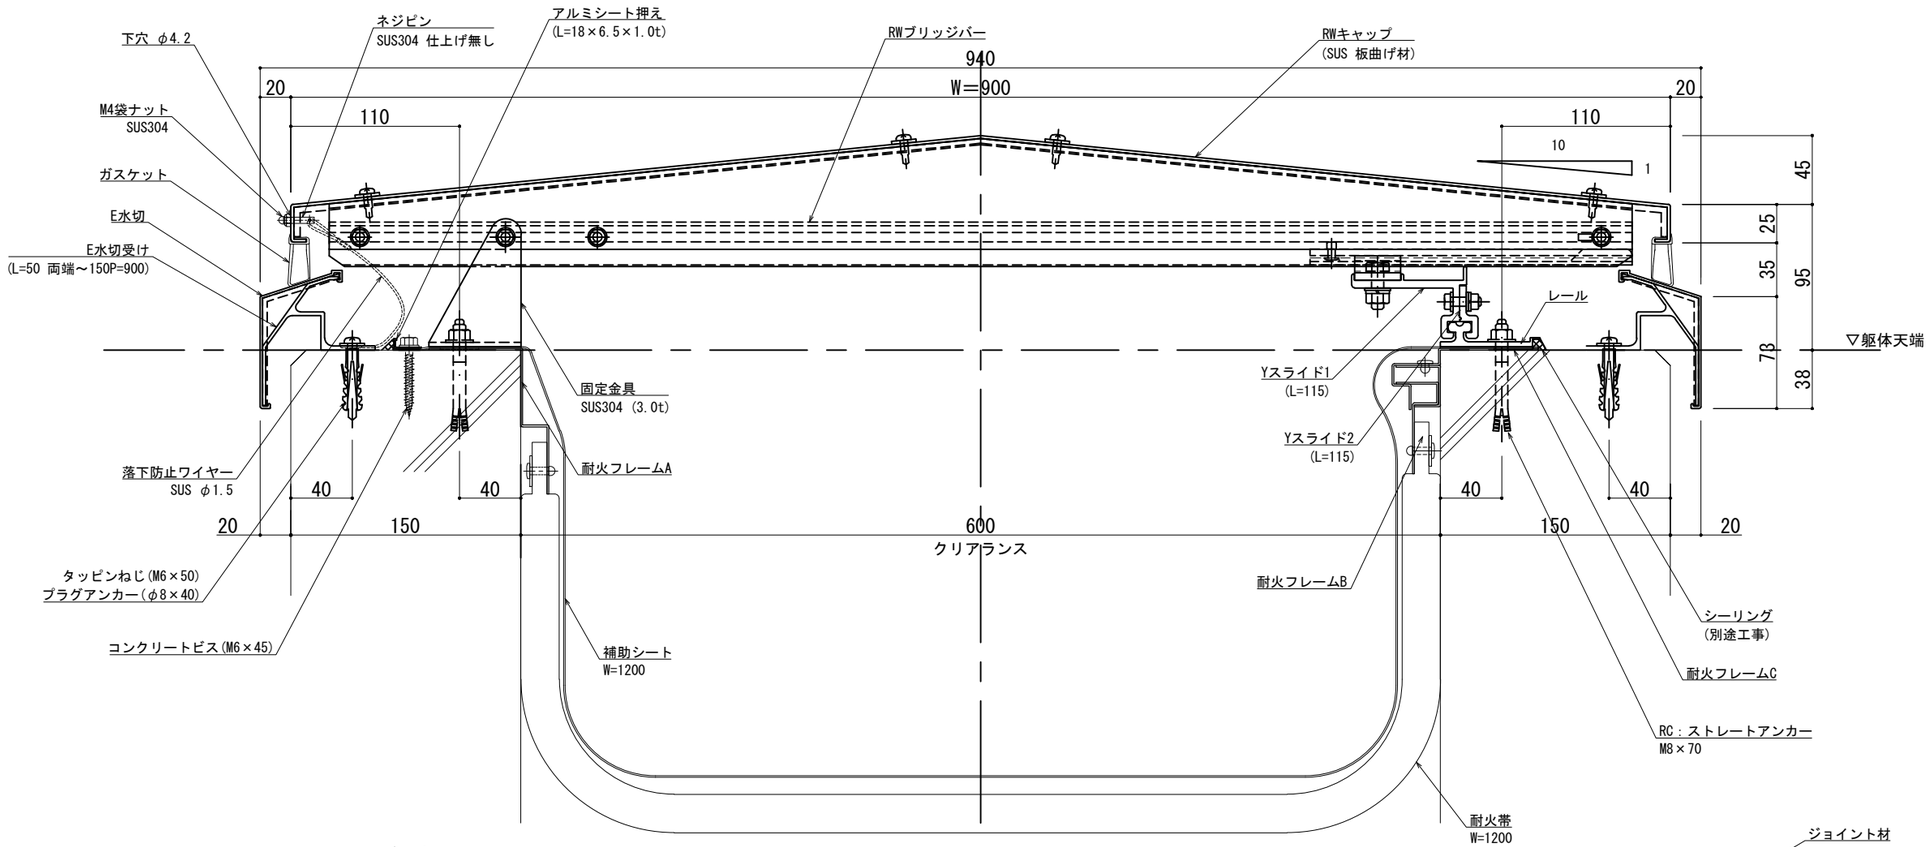

可動図	可動量
X	＋452㎜ －538㎜
Y	＋600㎜ －600㎜
Z	＋30㎜ －30㎜

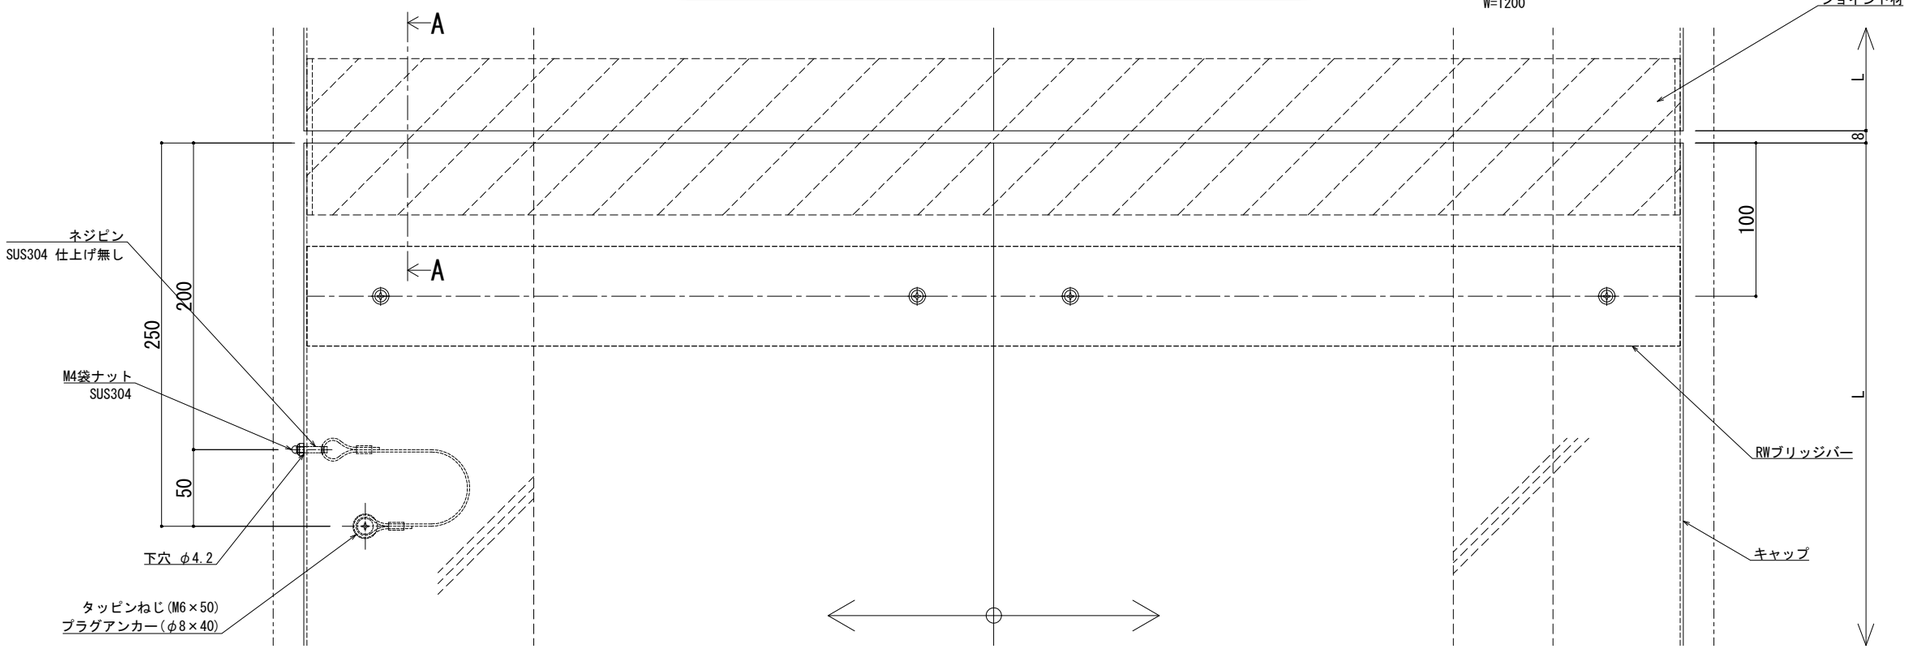

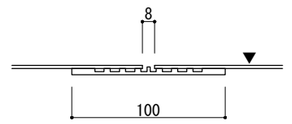

A － A

※両端部の見附部分に各1本の落下防止ワイヤーを取り付けます。

※落下防止ワイヤーは、本体にネジピンとロックナットで取付し、もう一方の端を躯体にタッピンネジで固定接続します。

改訂	改訂年月日	概　要	特 記 事 項
	・		当工事で使用する 設計仕様、部材仕様 は、設計仕様書に記載。
⚠	・	・	

シルバーライン 井上商事株式会社

作成	設計	担当	検印	工事名	縮尺	通し番号
・	・	・	・	・	A1 1:2 A3 1:4	・／・ 枚の内
作成年月日		タイプ		図名	区分	図面番号
・		・		EXP.J.C 屋根コーナー SL-HRW900 断面図	■	■ ■ ■ ■

＊ 管理番号 ＊ OOOOOOOOO-OOO

変更:2023.02.01
制定:2017.11.20