


■	天井コーナー	SL-50ITC	種別: アルミ	固定ピッチ: @ ≤ 675 mm	S= 1:2
---	--------	----------	---------	----------------------	--------

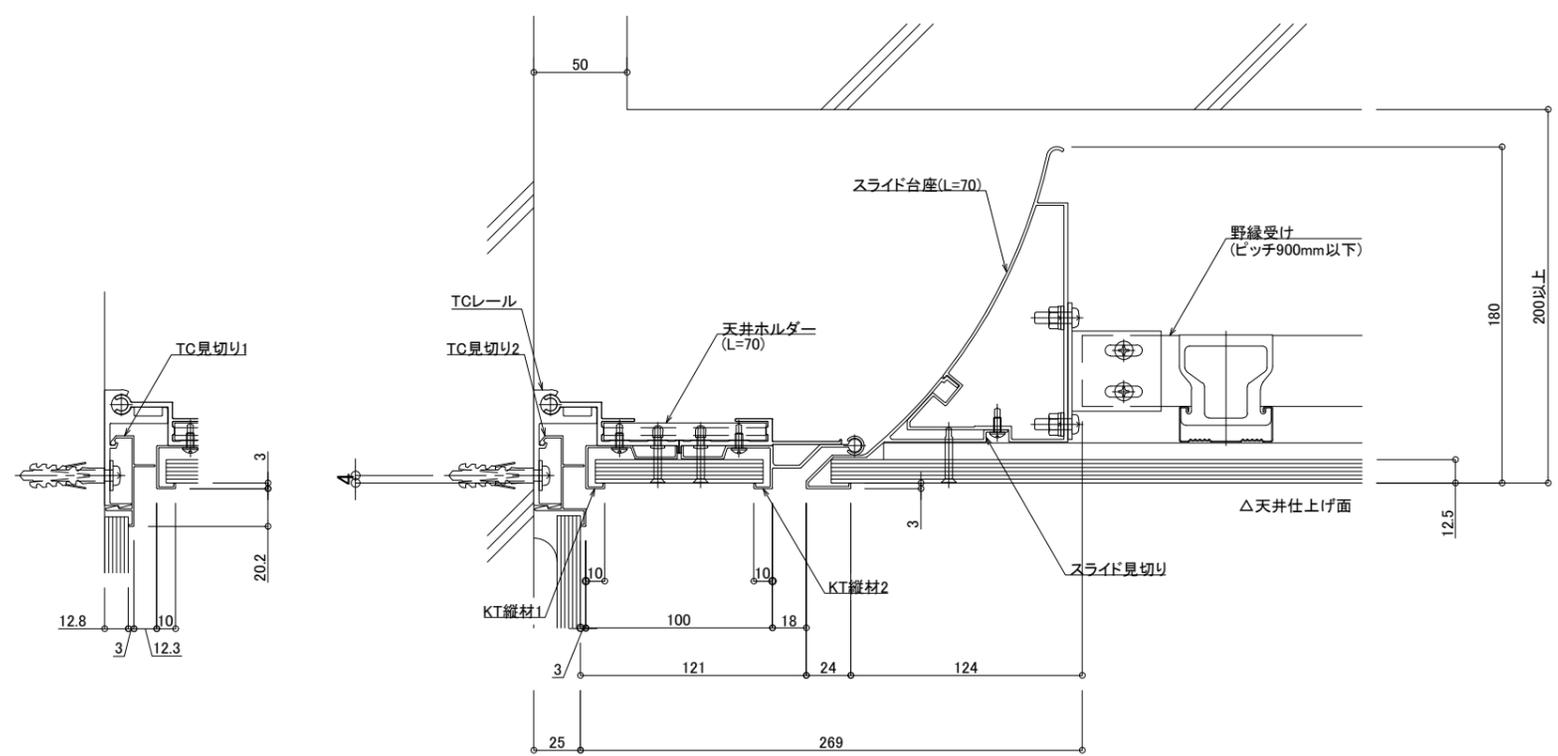

可動図	可動量
X	+25mm -25mm
Y	+25mm -25mm
Z	+フリー -フリー

※見切りにはTC見切り1とTC見切り2をご用意しております  
 ※仕上げボード材は別途工事となります  
 ※カバー内のボード厚は12.5mm以下となります

制定 2017.9.20  
 改定 2023.01.10