■	天井 - 天井	SL-250IT	種別: アルミ	固定ピッチ: @≦ 675 mm		S= 1:2

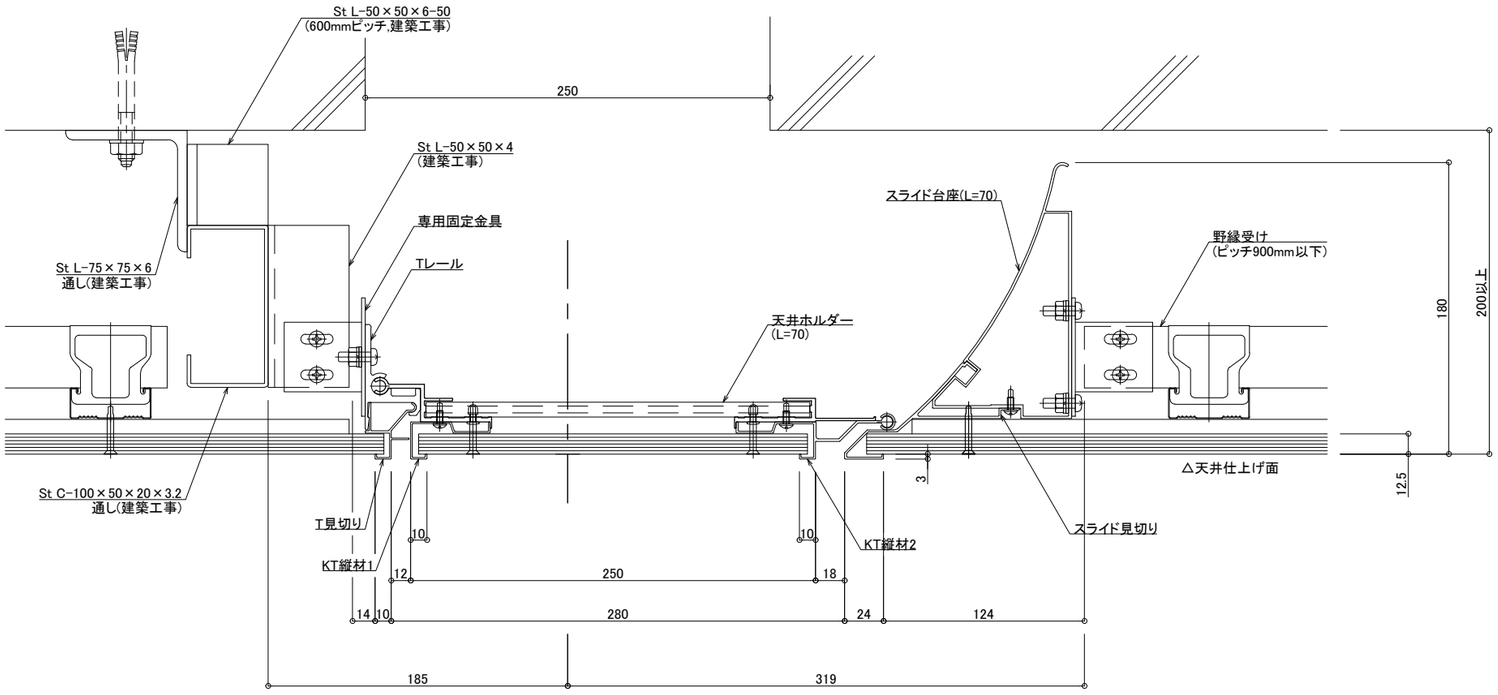

可動図	可動量
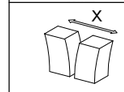	＋125mm －125mm
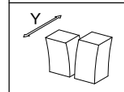	＋125mm －125mm
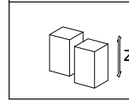	＋フリー －フリー

※仕上げボード材は別途工事となります
※カバー内のボード厚は12.5mm以下となります

制定:2017.9.20　変更:2023.01.10