
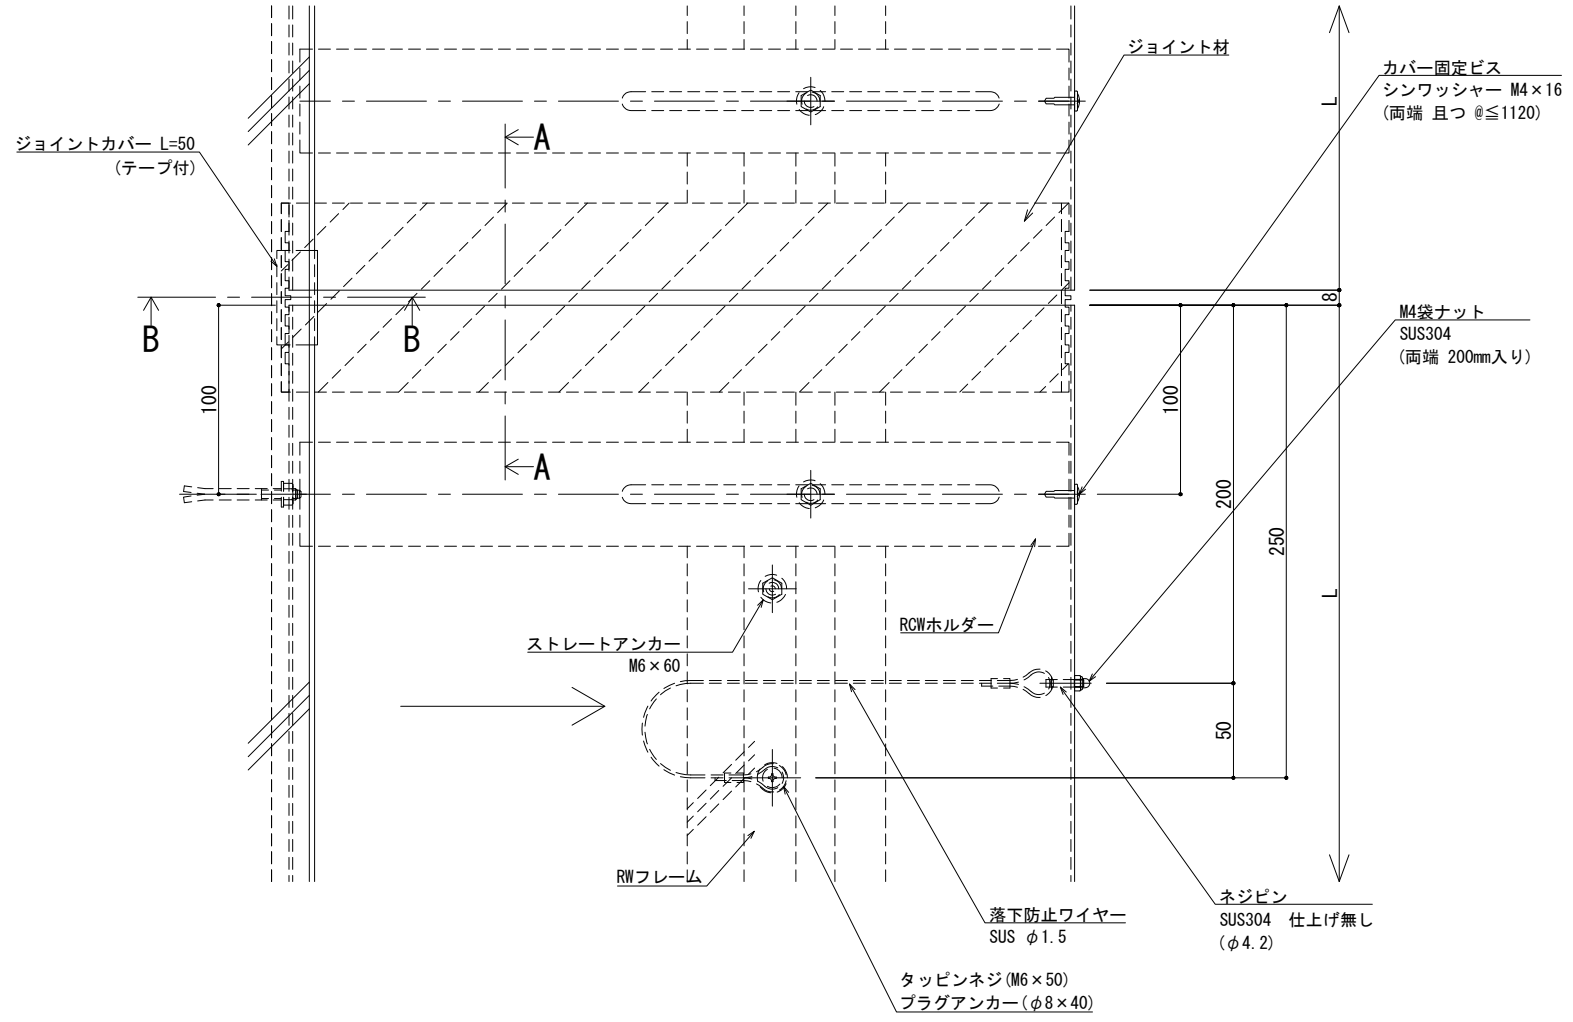
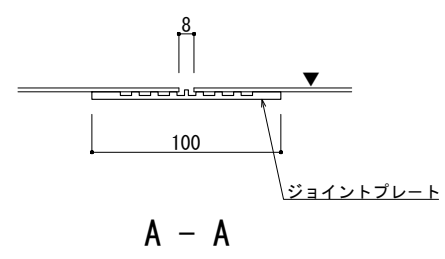


■	屋根コーナー	SL-SRCW425 [クリアランス200] 断熱+耐火仕様 12.5mm	種別： ステンレス	ホルダー固定間隔： @ ≤ 560 mm	※ 落下防止ワイヤー付	S= 1:2
			仕上： HL			

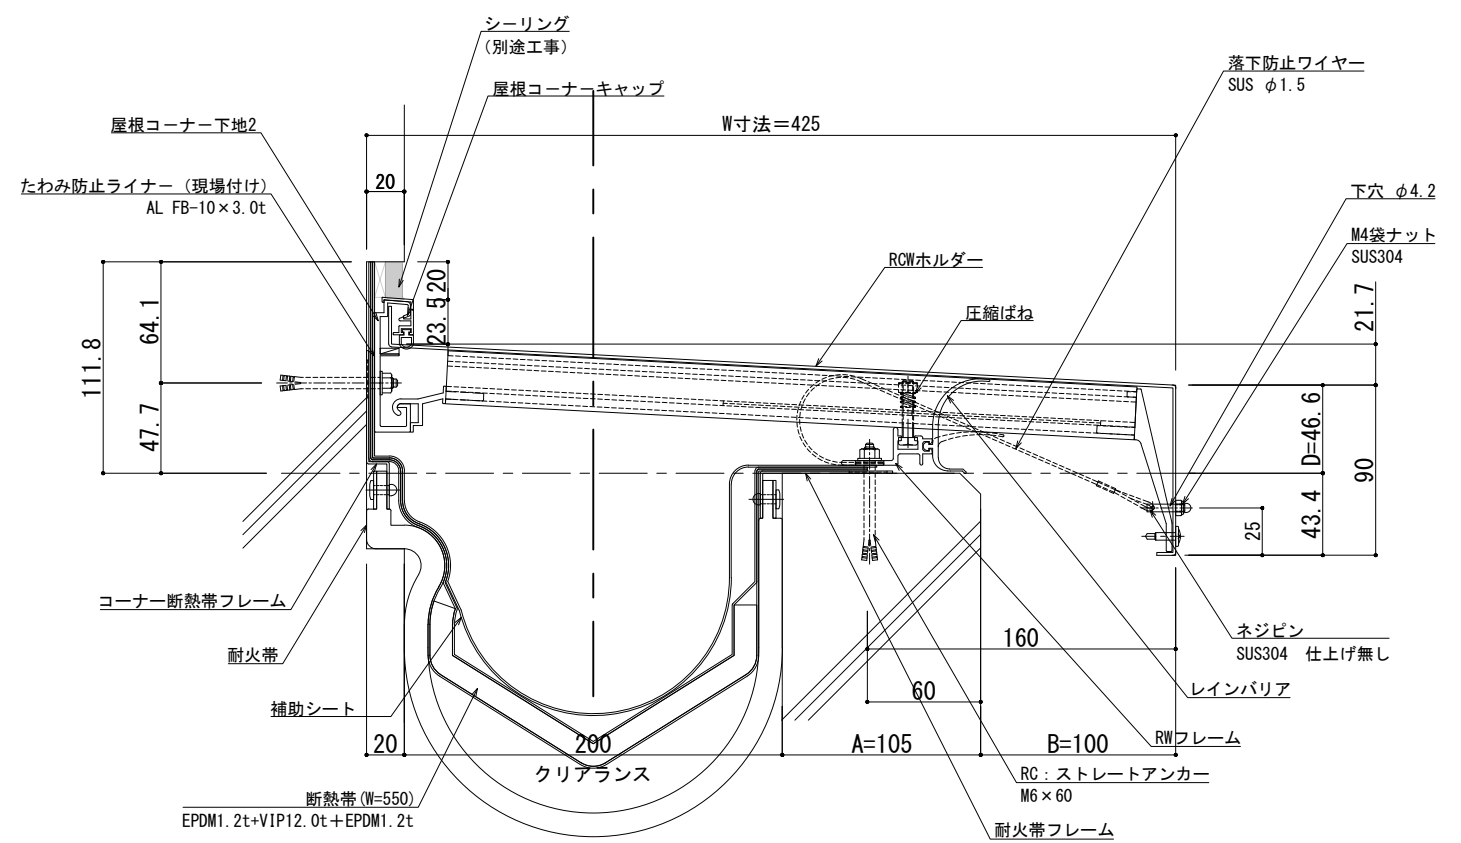


※両端部の見附部分に各1本の落下防止ワイヤーを取り付けます。

※落下防止ワイヤーは、本体にネジピンとロックナットで取付し、もう一方の端を躯体にタッピンネジで固定接続します。



改訂	改訂年月日	概要	特記事項	井上商事株式会社	作成	設計	担当	検印	工事名	縮尺	通し番号
			当工事で使用する設計仕様、部材仕様は、設計仕様書に記載。							A1 1:2 A3 1:4	・ / 枚の内
					作成年月日		タイプ		図名	区分	図面番号
									EXP. J. C 屋根コーナー SL-SRCW425 (断熱+耐火) 断面図		0000000001.000

制定: 2017.11.20
変更: 2025.11.05

■	屋根コーナー	SL-SRCW450 [クリアランス200] 断熱+耐火仕様 12.5mm	種別： ステンレス	ホルダー固定間隔： @ ≤ 560 mm	※ 落下防止ワイヤー付	S= 1:2
			仕上： HL			

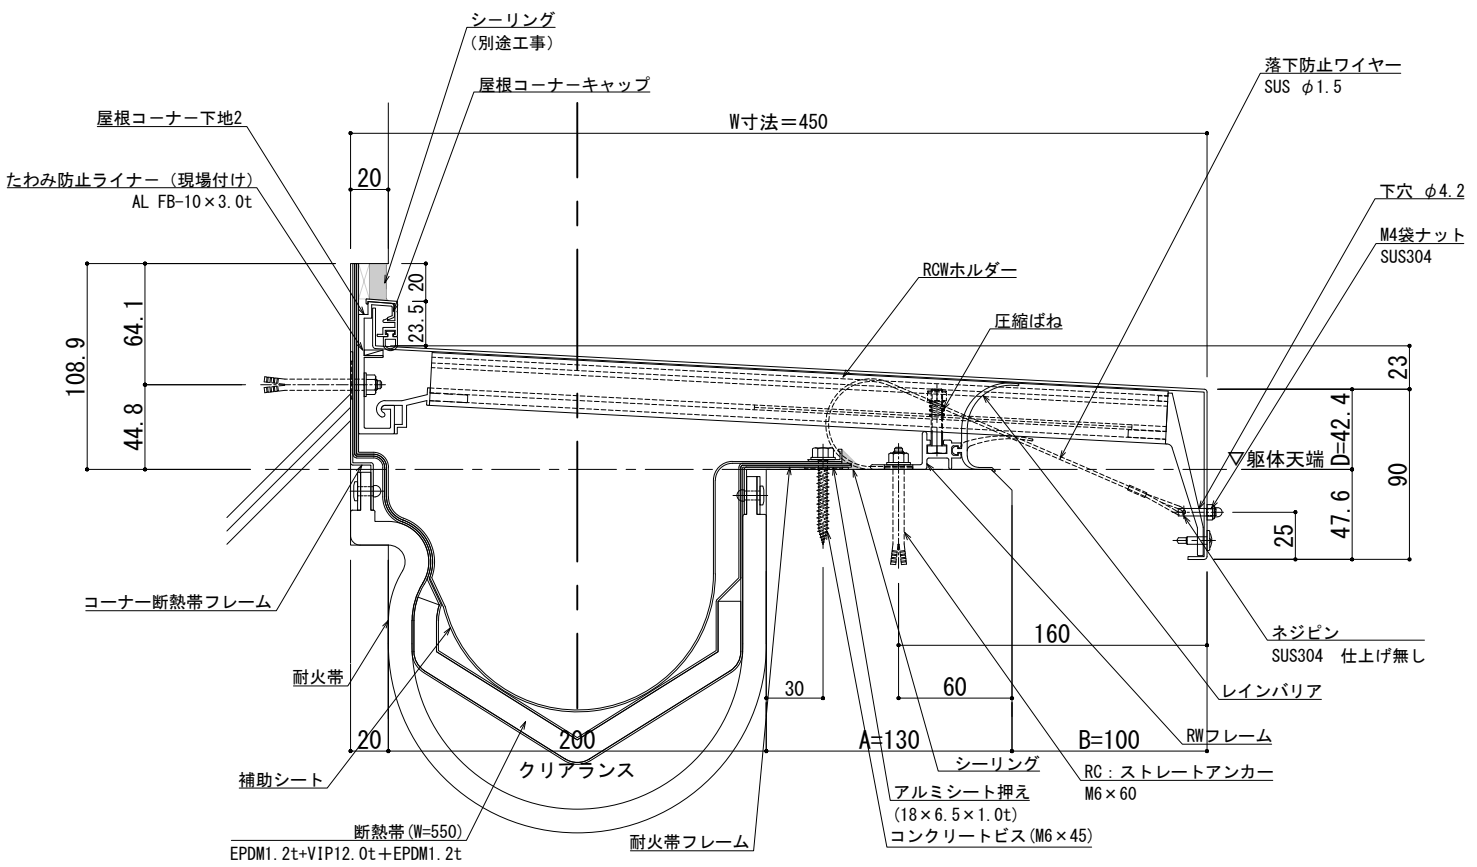

可動図	可動量
	+100mm -100mm
	+フリー -フリー
	+30mm -30mm

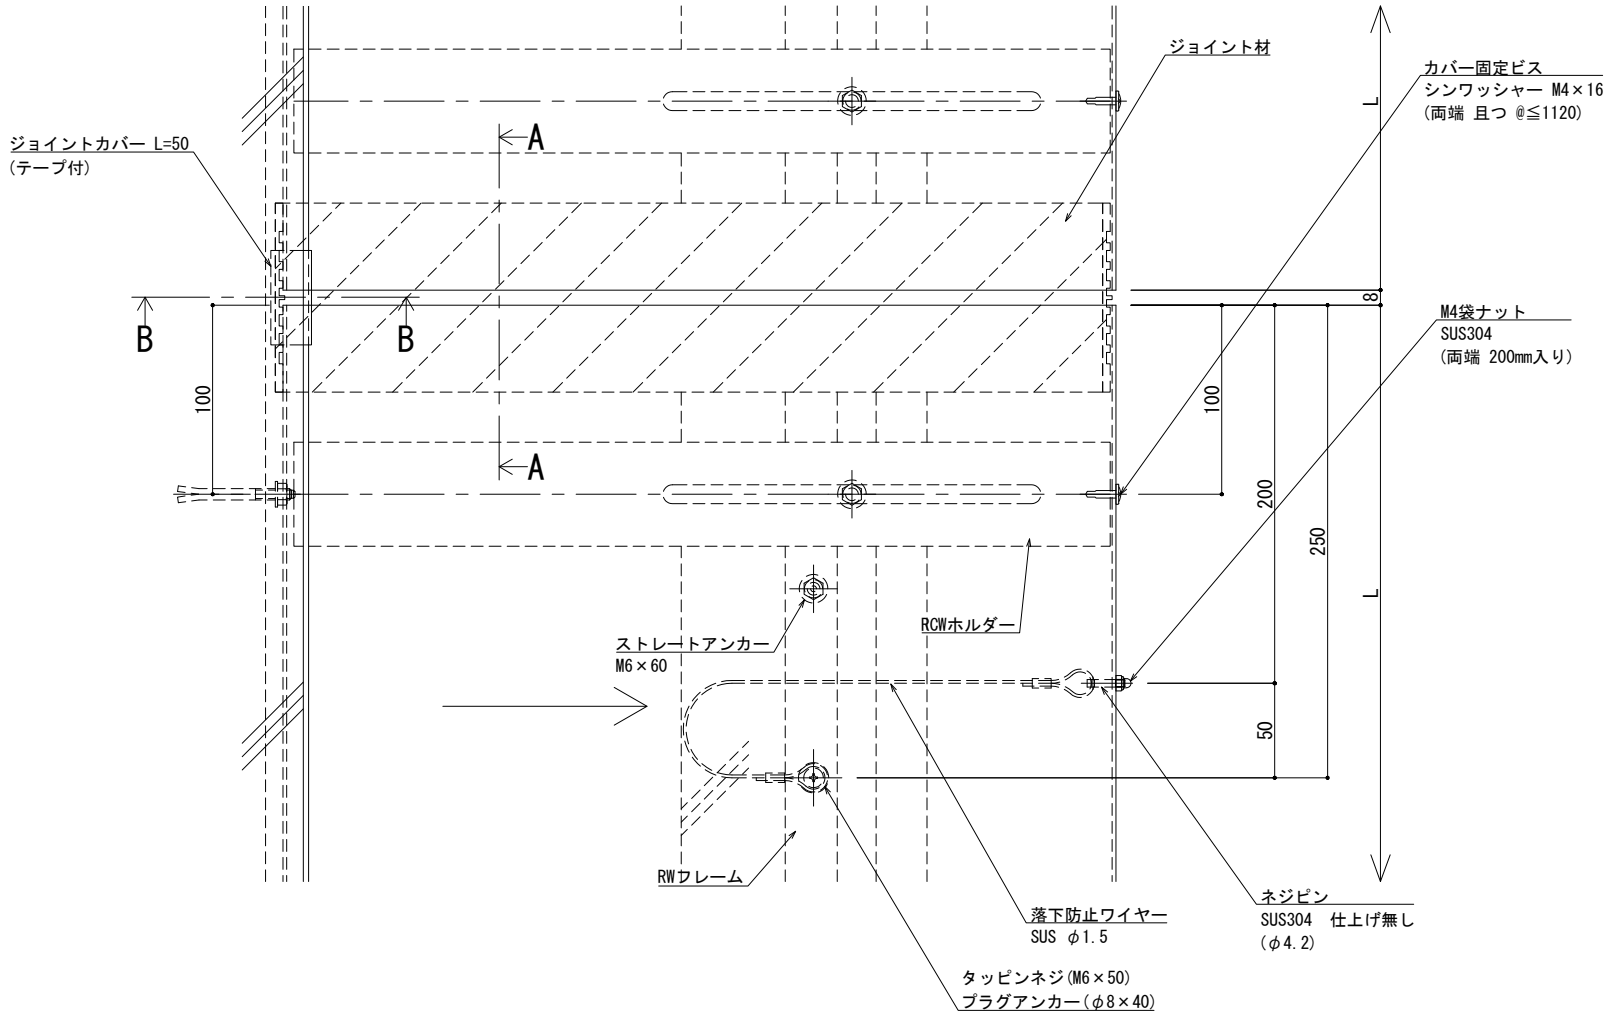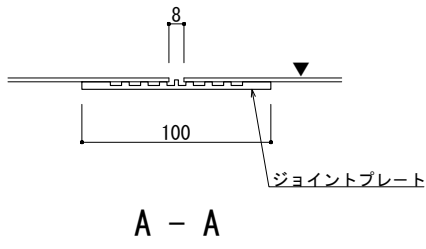

※両端部の見附部分に各1本の落下防止ワイヤーを取り付けます。

※落下防止ワイヤーは、本体にネジピンとロックナットで取付し、もう一方の端を躯体にタッピンネジで固定接続します。




制定: 2017.11.20
改訂: 2025.11.05

改訂	改訂年月日	概要	特記事項
1			当工事で使用する設計仕様、部材仕様は、設計仕様書に記載。
2			
3			
4			

井上商事株式会社

作成	設計	担当	検印	工事名	縮尺 A1 1:2 A3 1:4	通し番号 ・ / 枚の内
作成年月日	タイプ	図名 EXP. J. C 屋根コーナー SL-SRCW450 (断熱+耐火) 断面図	図面番号	管理番号	0000000001.000	

■	屋根コーナー	SL-SRCW500 [クリアランス200] 断熱+耐火仕様 12.5mm	種別： ステンレス	ホルダー固定間隔： @ ≤ 560 mm	※ 落下防止ワイヤー付	S= 1:2
			仕上： HL			

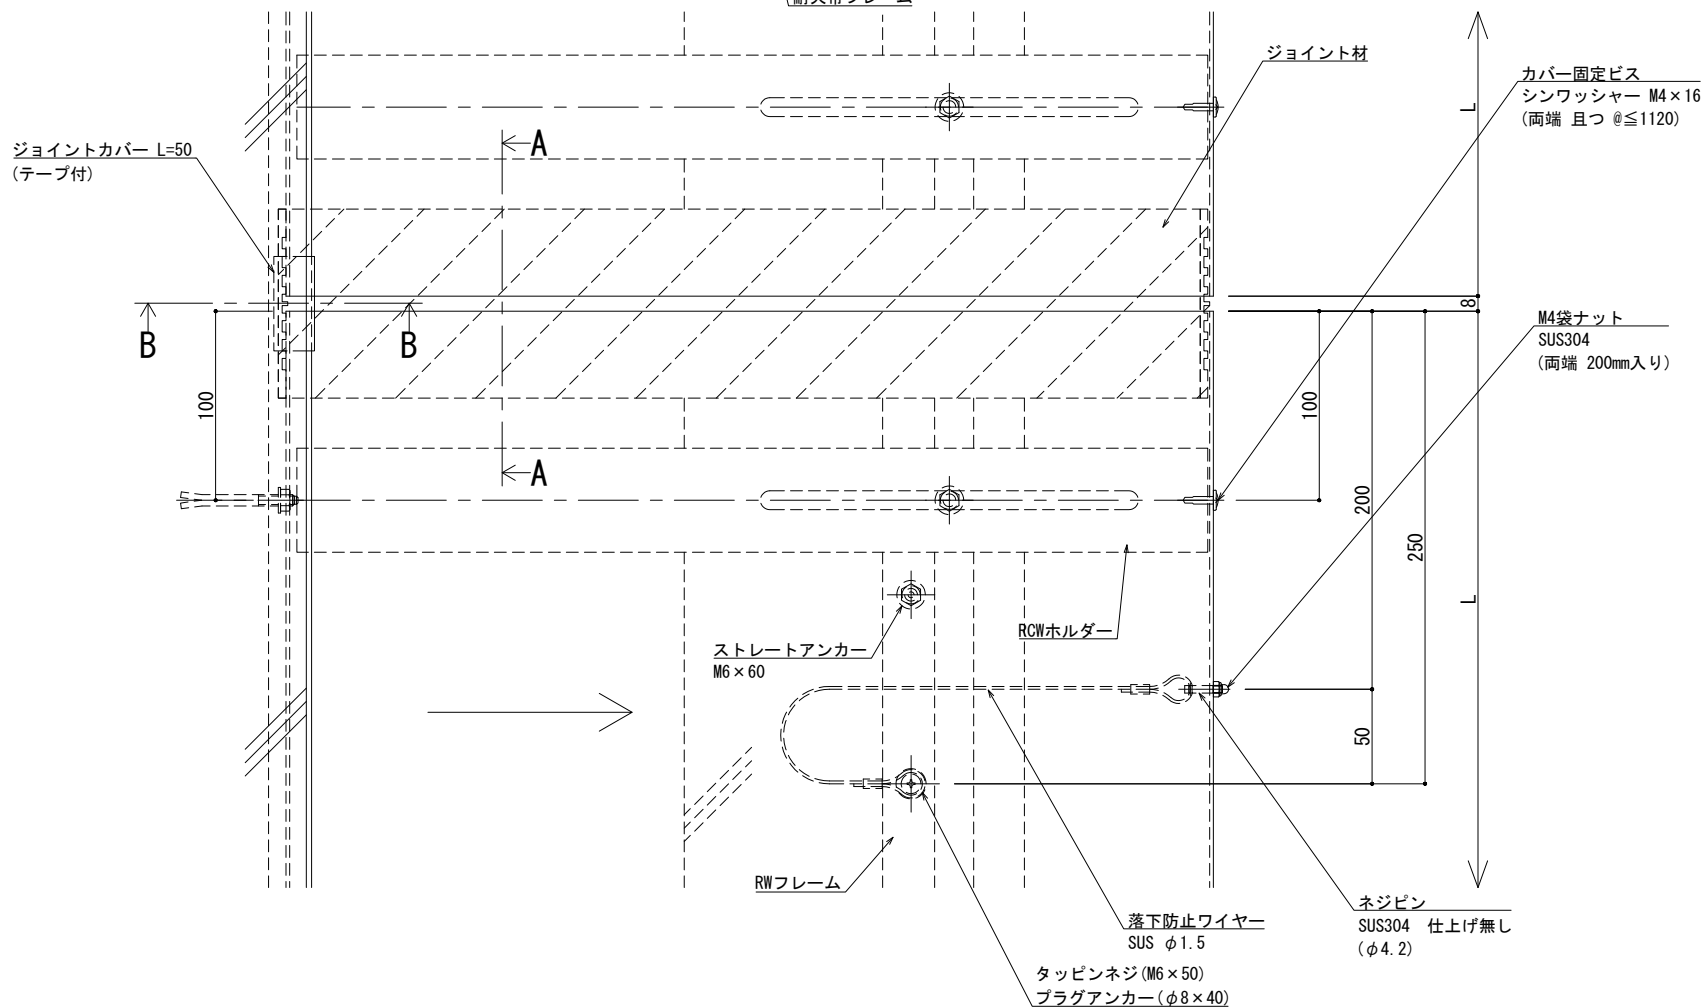
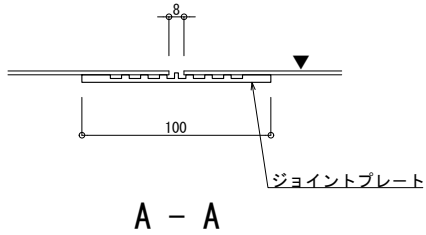
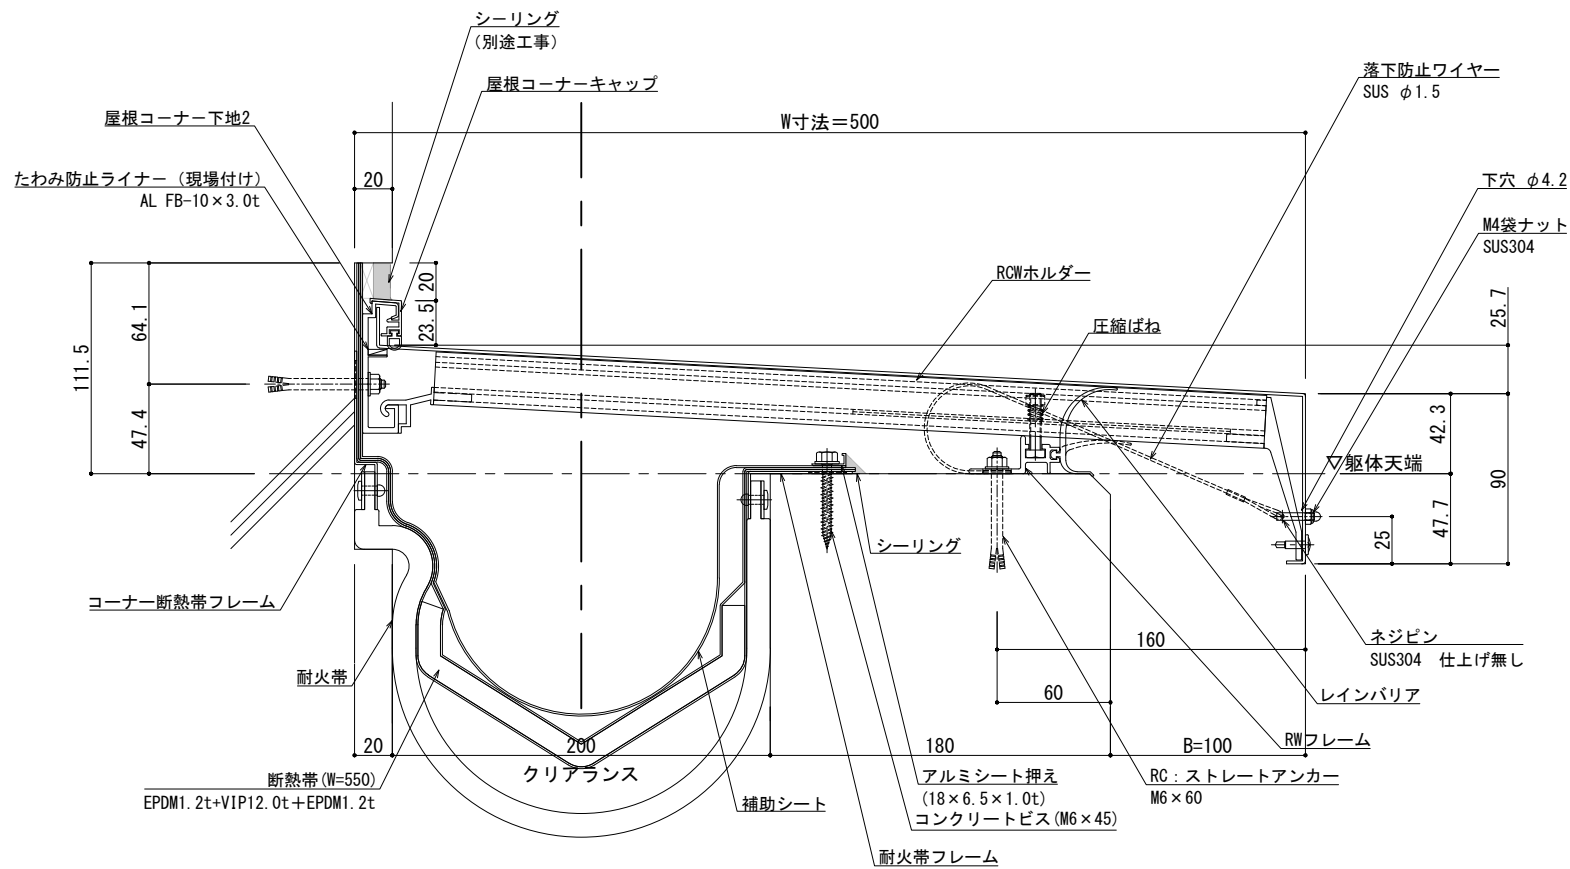


※両端部の見附部分に各1本の落下防止ワイヤーを取り付けます。

※落下防止ワイヤーは、本体にネジピンとロックナットで取付し、もう一方の端を躯体にタッピンネジで固定接続します。

改訂 履歴	改訂年月日	概要	特記事項	井上商事株式会社	作成	設計	担当	検印	工事名	縮尺	通し番号
			当工事で使用する設計仕様、部材仕様は、設計仕様書に記載。		作成年月日		タイプ		図名	A1 1:2 A3 1:4	校の内
									EXP. J. C 屋根コーナー SL-SRCW500 (断熱+耐火) 断面図	区分	図面番号
										管理番号	0000000001 000

■	屋根コーナー	SL-SRCW625 [クリアランス200] 断熱+耐火仕様 12.5mm	種別： ステンレス	ホルダー固定間隔： @ ≤ 560 mm	※ 落下防止ワイヤー付	S= 1:2
			仕上： HL			

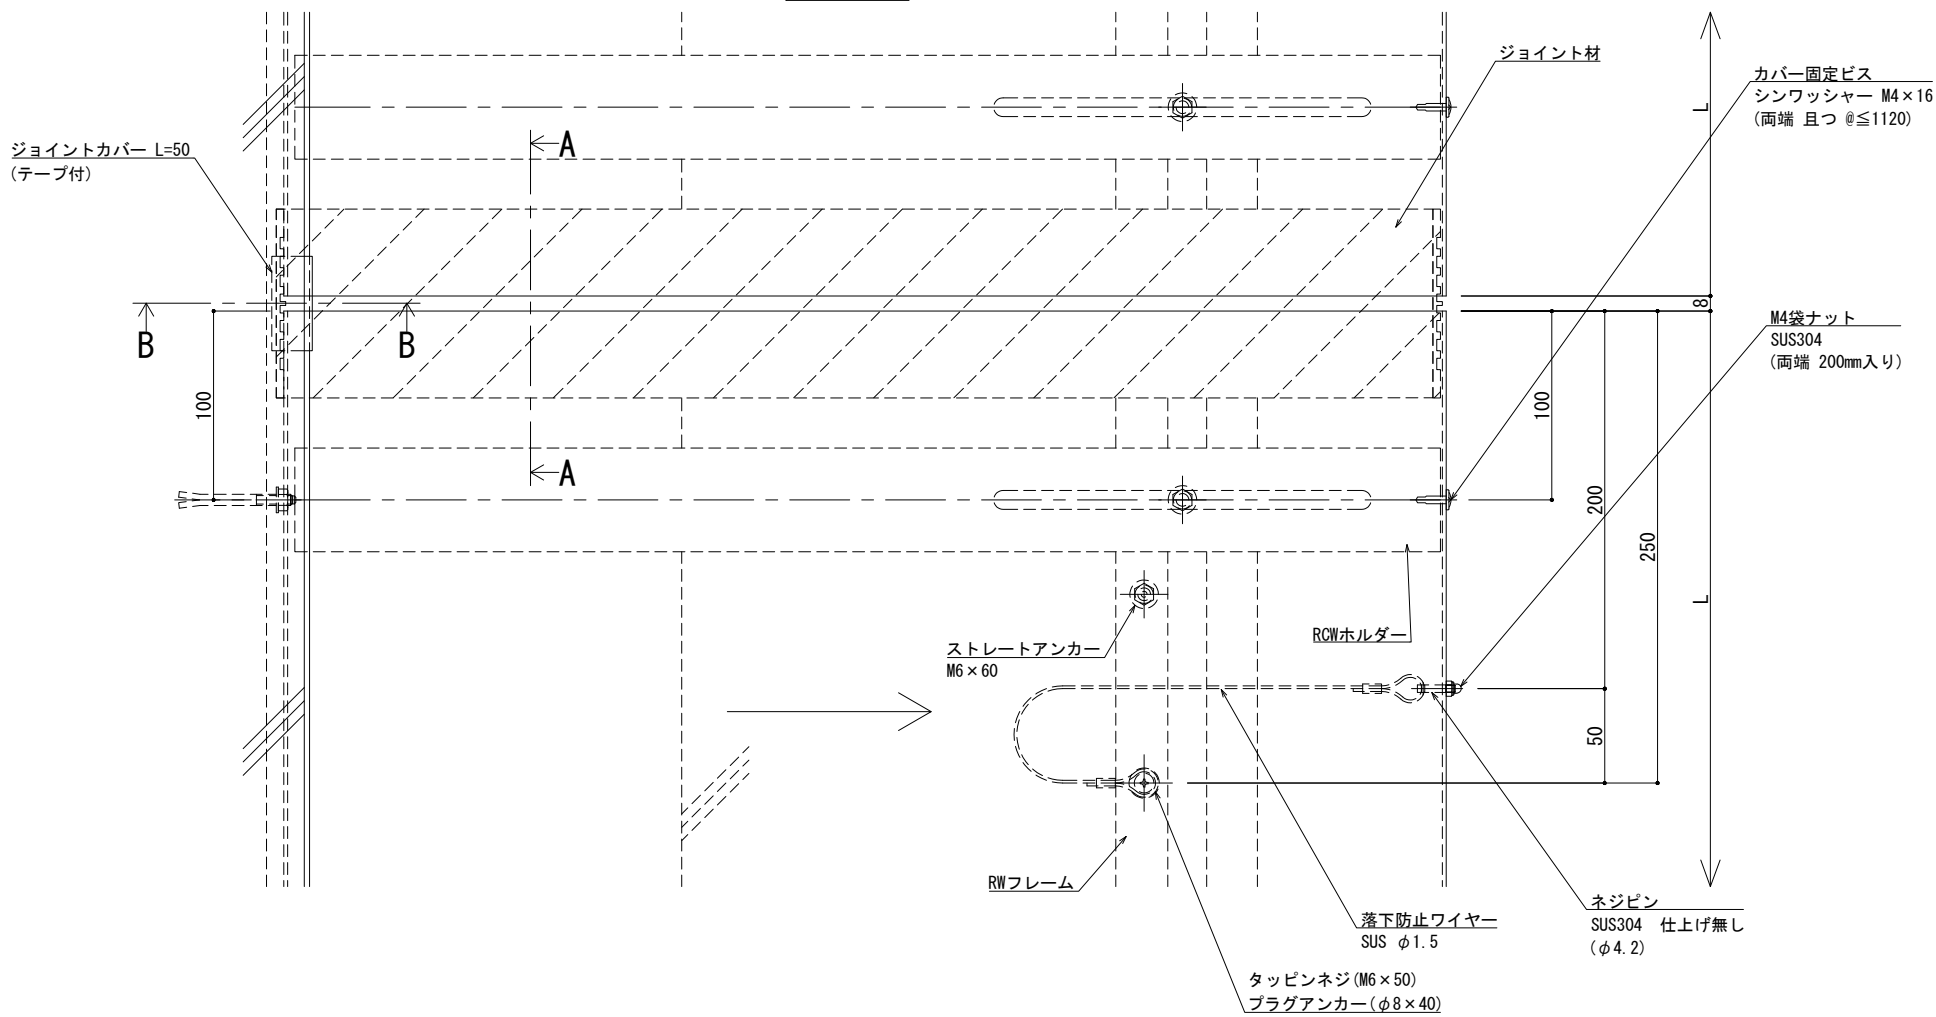
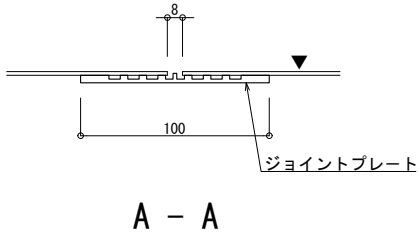
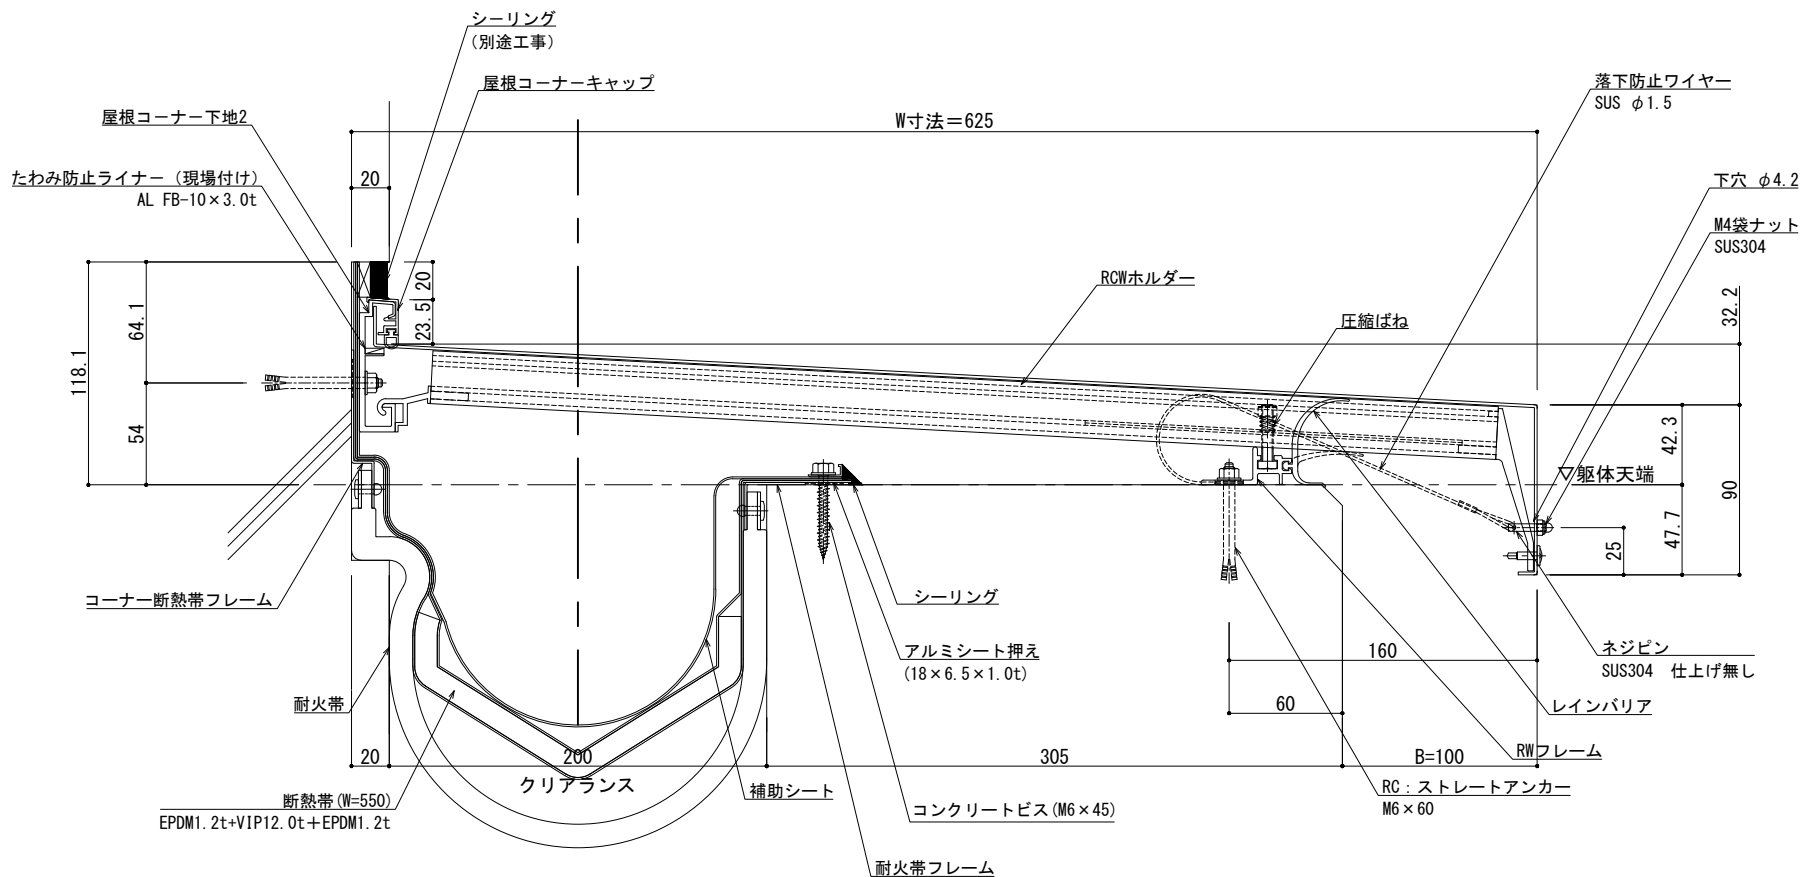


※両端部の見附部分に各1本の落下防止ワイヤーを取り付けます。

※落下防止ワイヤーは、本体にネジピンとロックナットで取付し、もう一方の端を躯体にタッピンネジで固定接続します。

改訂	改訂年月日	概要	特記事項	井上商事株式会社	作成	設計	担当	検印	工事名	縮尺	通し番号
			当工事で使用する設計仕様、部材仕様は、設計仕様書に記載。							A1 1:2 A3 1:4	・ / 秋の内
					作成年月日		タイプ		図名	区分	図面番号
									EXP. J. C 屋根コーナー SL-SRCW625 (断熱+耐火) 断面図		000000000, 000

■	屋根コーナー	SL-SRCW650 [クリアランス200] 断熱+耐火仕様 12.5mm	種別： ステンレス	ホルダー固定間隔： @ ≤ 560 mm	※ 落下防止ワイヤー付	S= 1:2
			仕上： HL			

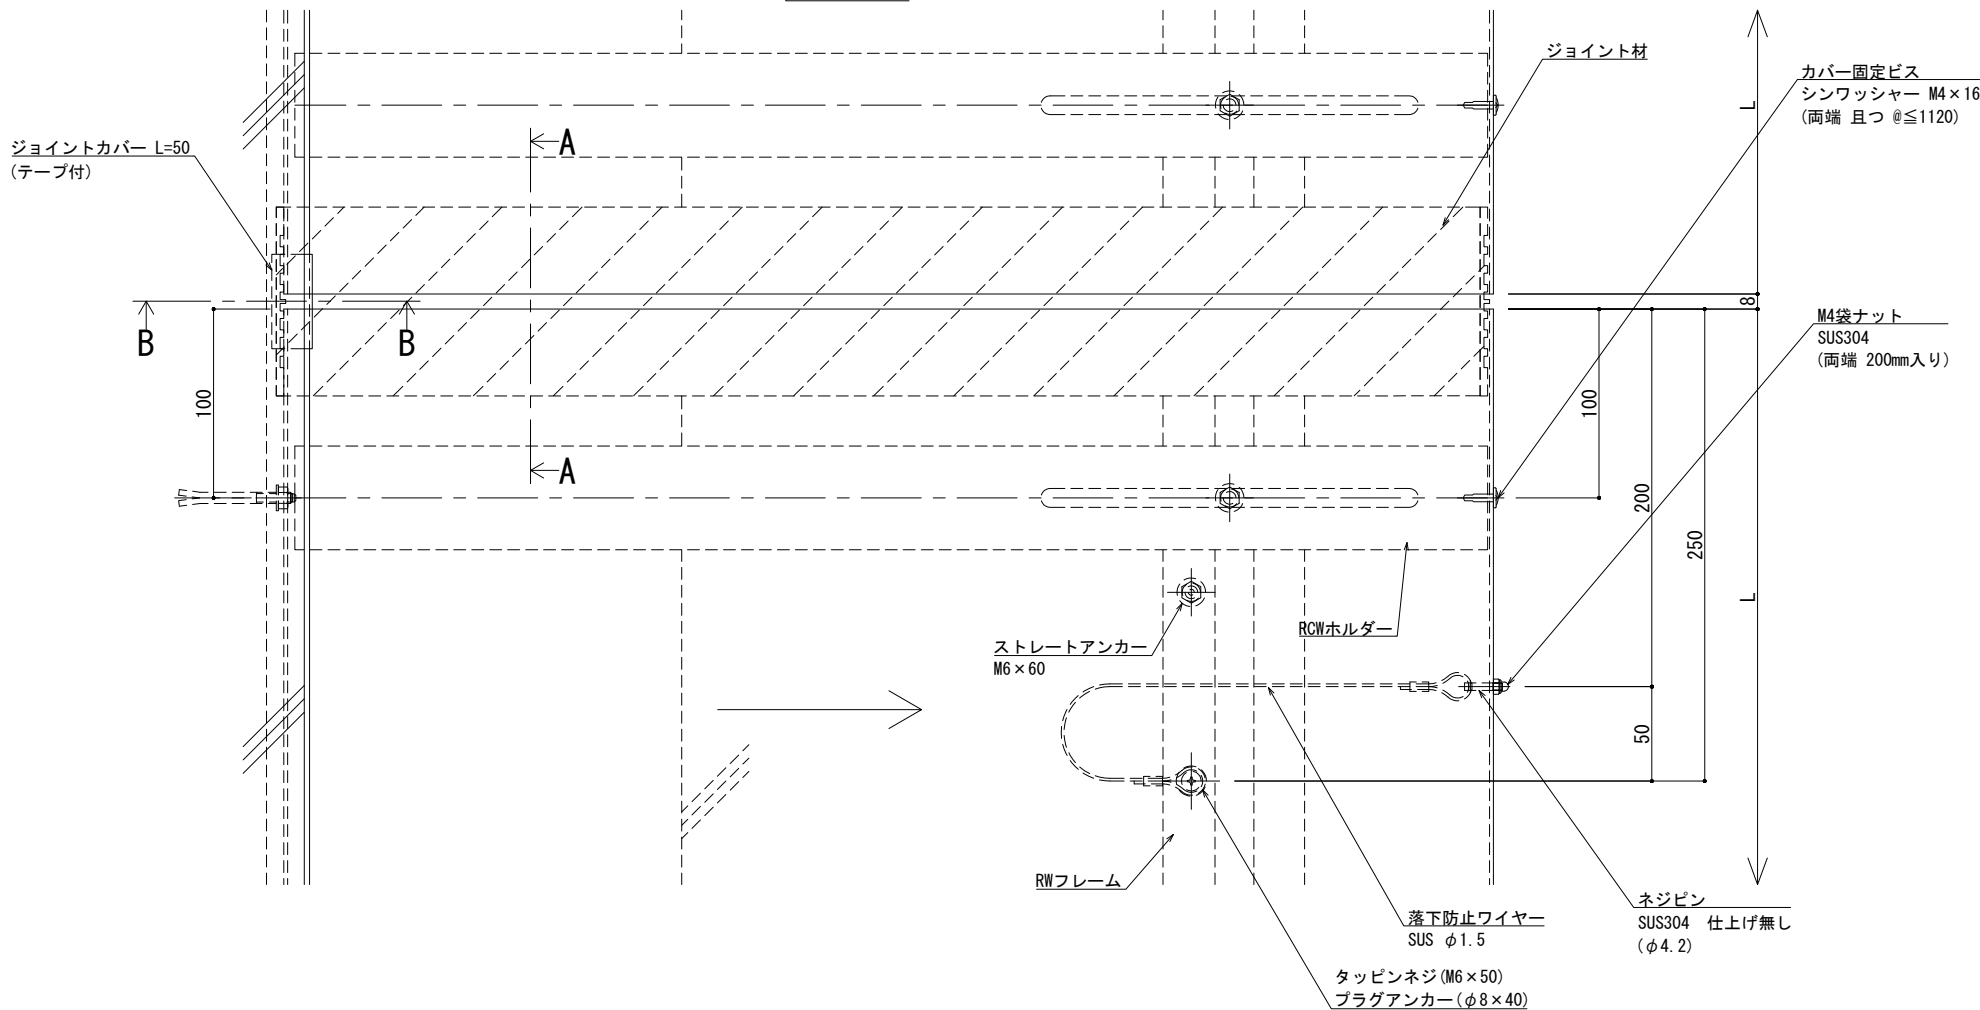
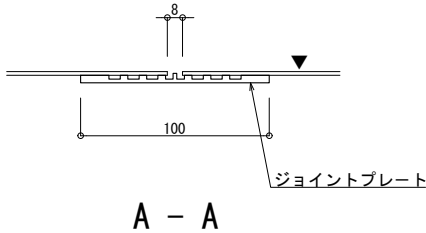
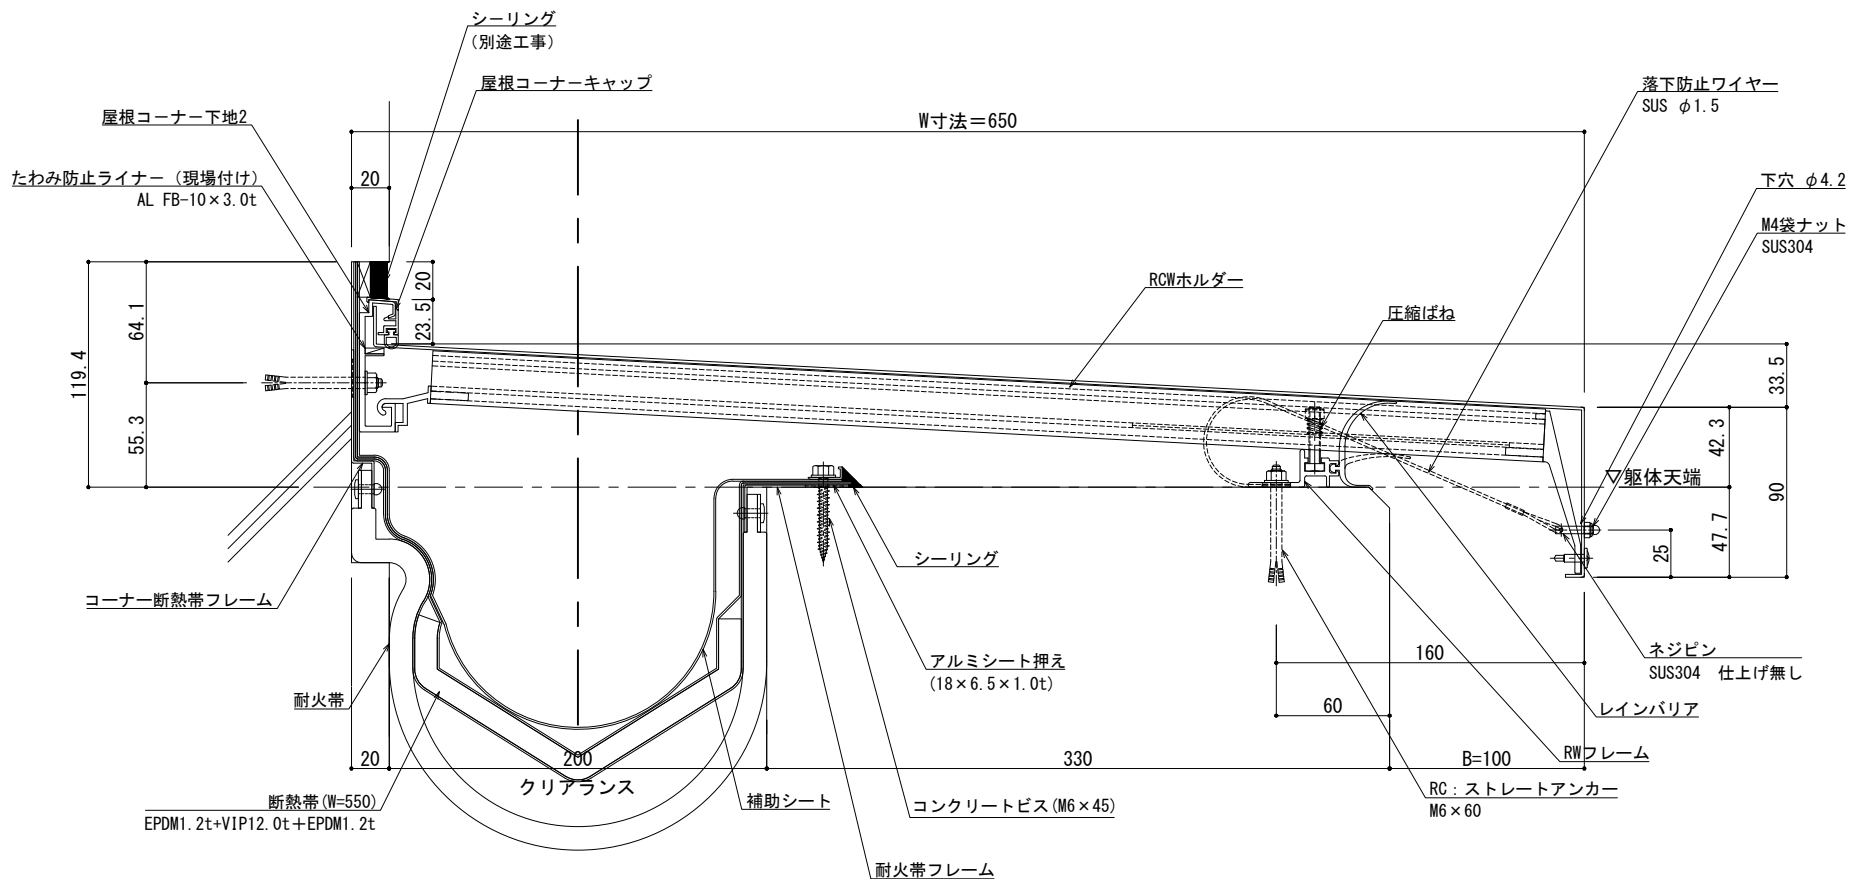


※両端部の見附部分に各1本の落下防止ワイヤーを取り付けます。

※落下防止ワイヤーは、本体にネジピンとロックナットで取付し、もう一方の端を躯体にタッピンネジで固定接続します。

改訂	改訂年月日	概要	特記事項	井上商事株式会社	作成	設計	担当	検印	工事名	縮尺	通し番号
			当工事で使用する設計仕様、部材仕様は、設計仕様書に記載。		作成年月日		タイプ		図名	A1 1:2 A3 1:4	秋の内
									EXP. J. C 屋根コーナー SL-SRCW650 (断熱+耐火) 断面図	区分	図面番号
										管理番号	000000000, 000

■	屋根コーナー	SL-SRCW675 [クリアランス200] 断熱+耐火仕様 12.5mm	種別： ステンレス	ホルダー固定間隔： @ ≤ 560 mm	※ 落下防止ワイヤー付	S= 1:2
			仕上： HL			

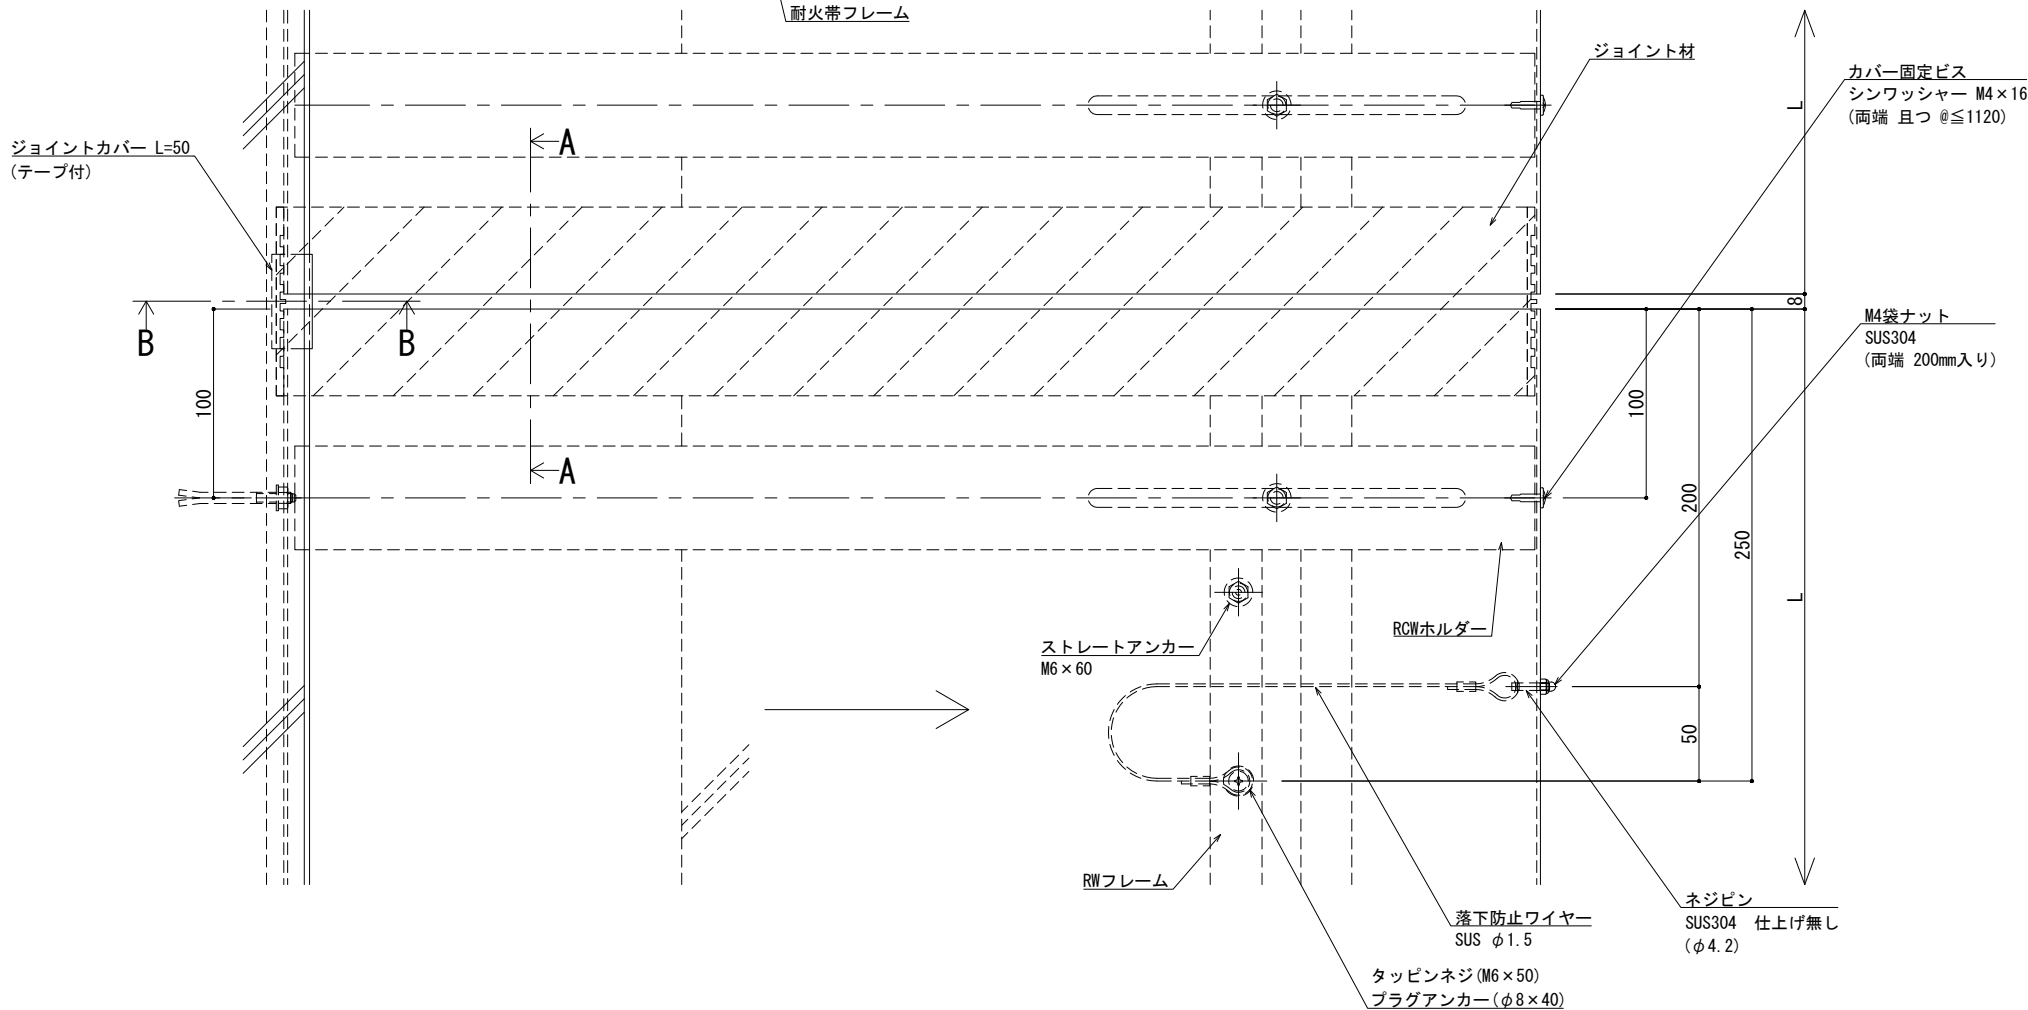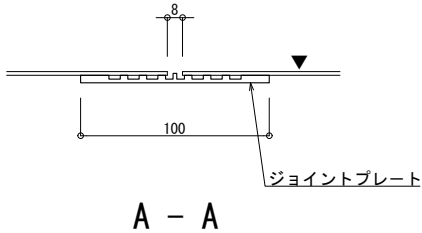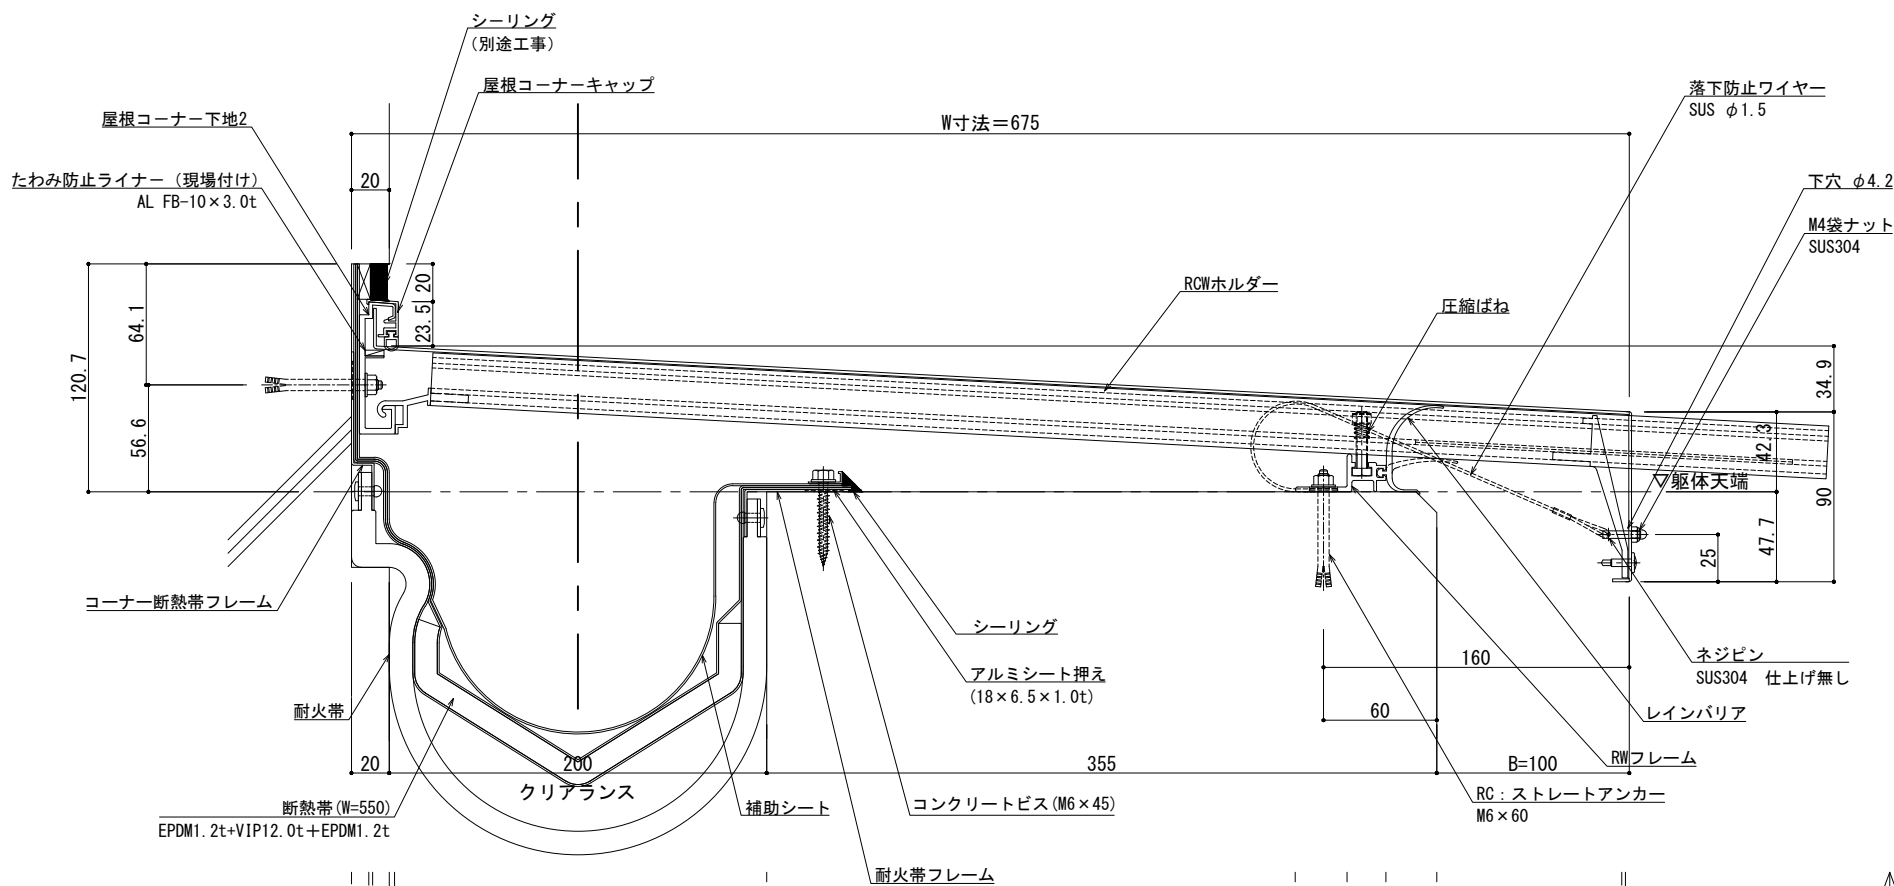


※両端部の見附部分に各1本の落下防止ワイヤーを取り付けます。



※落下防止ワイヤーは、本体にネジピンとロックナットで取付し、もう一方の端を躯体にタッピンネジで固定接続します。

改訂	改訂年月日	概要	特記事項	井上商事株式会社	作成	設計	担当	検印	工事名	縮尺	通し番号
			当工事で使用する設計仕様、部材仕様は、設計仕様書に記載。							A1 1:2 A3 1:4	秋の内
					作成年月日		タイプ		図名	区分	図面番号
									EXP. J. C 屋根コーナー SL-SRCW675 (断熱+耐火) 断面図		管理番号 000000000, 000

■	屋根コーナー	SL-SRCW700 [クリアランス200] 断熱+耐火仕様 12.5mm	種別： ステンレス	ホルダー固定間隔：	※ 落下防止ワイヤー付	S= 1:2
			仕上： HL	@ ≤ 560 mm		

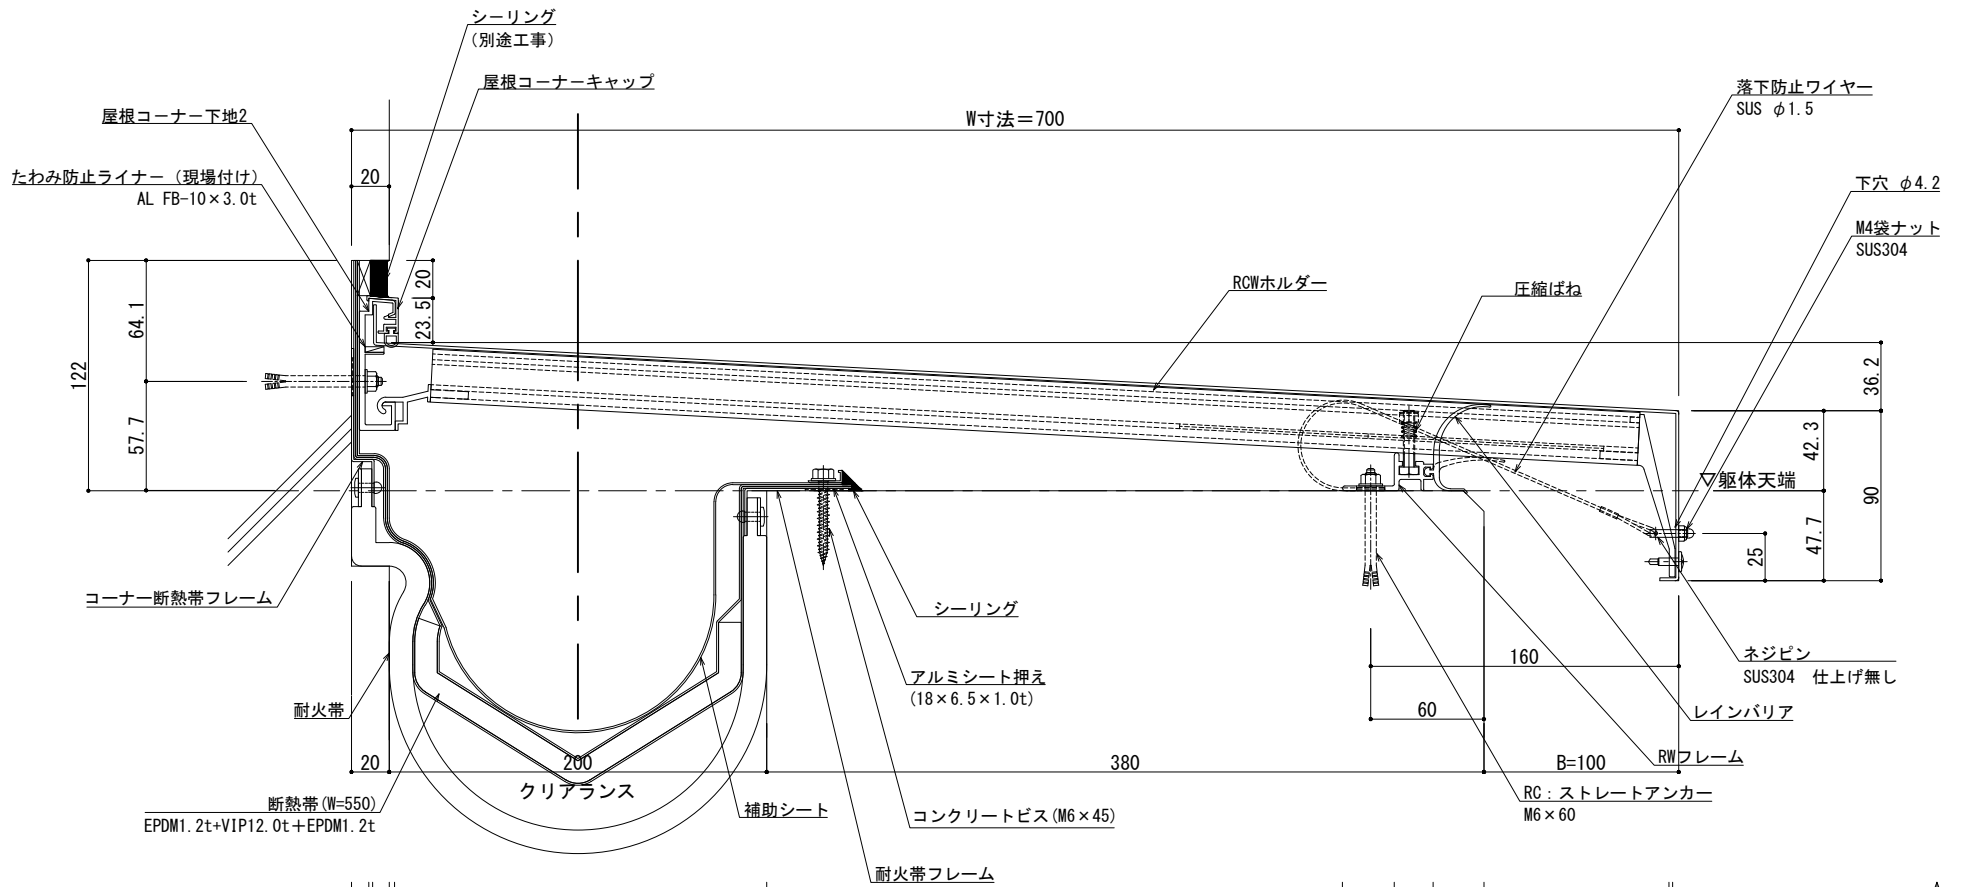

可動図	可動量
	+100mm -100mm
	+フリー -フリー
	+30mm -30mm

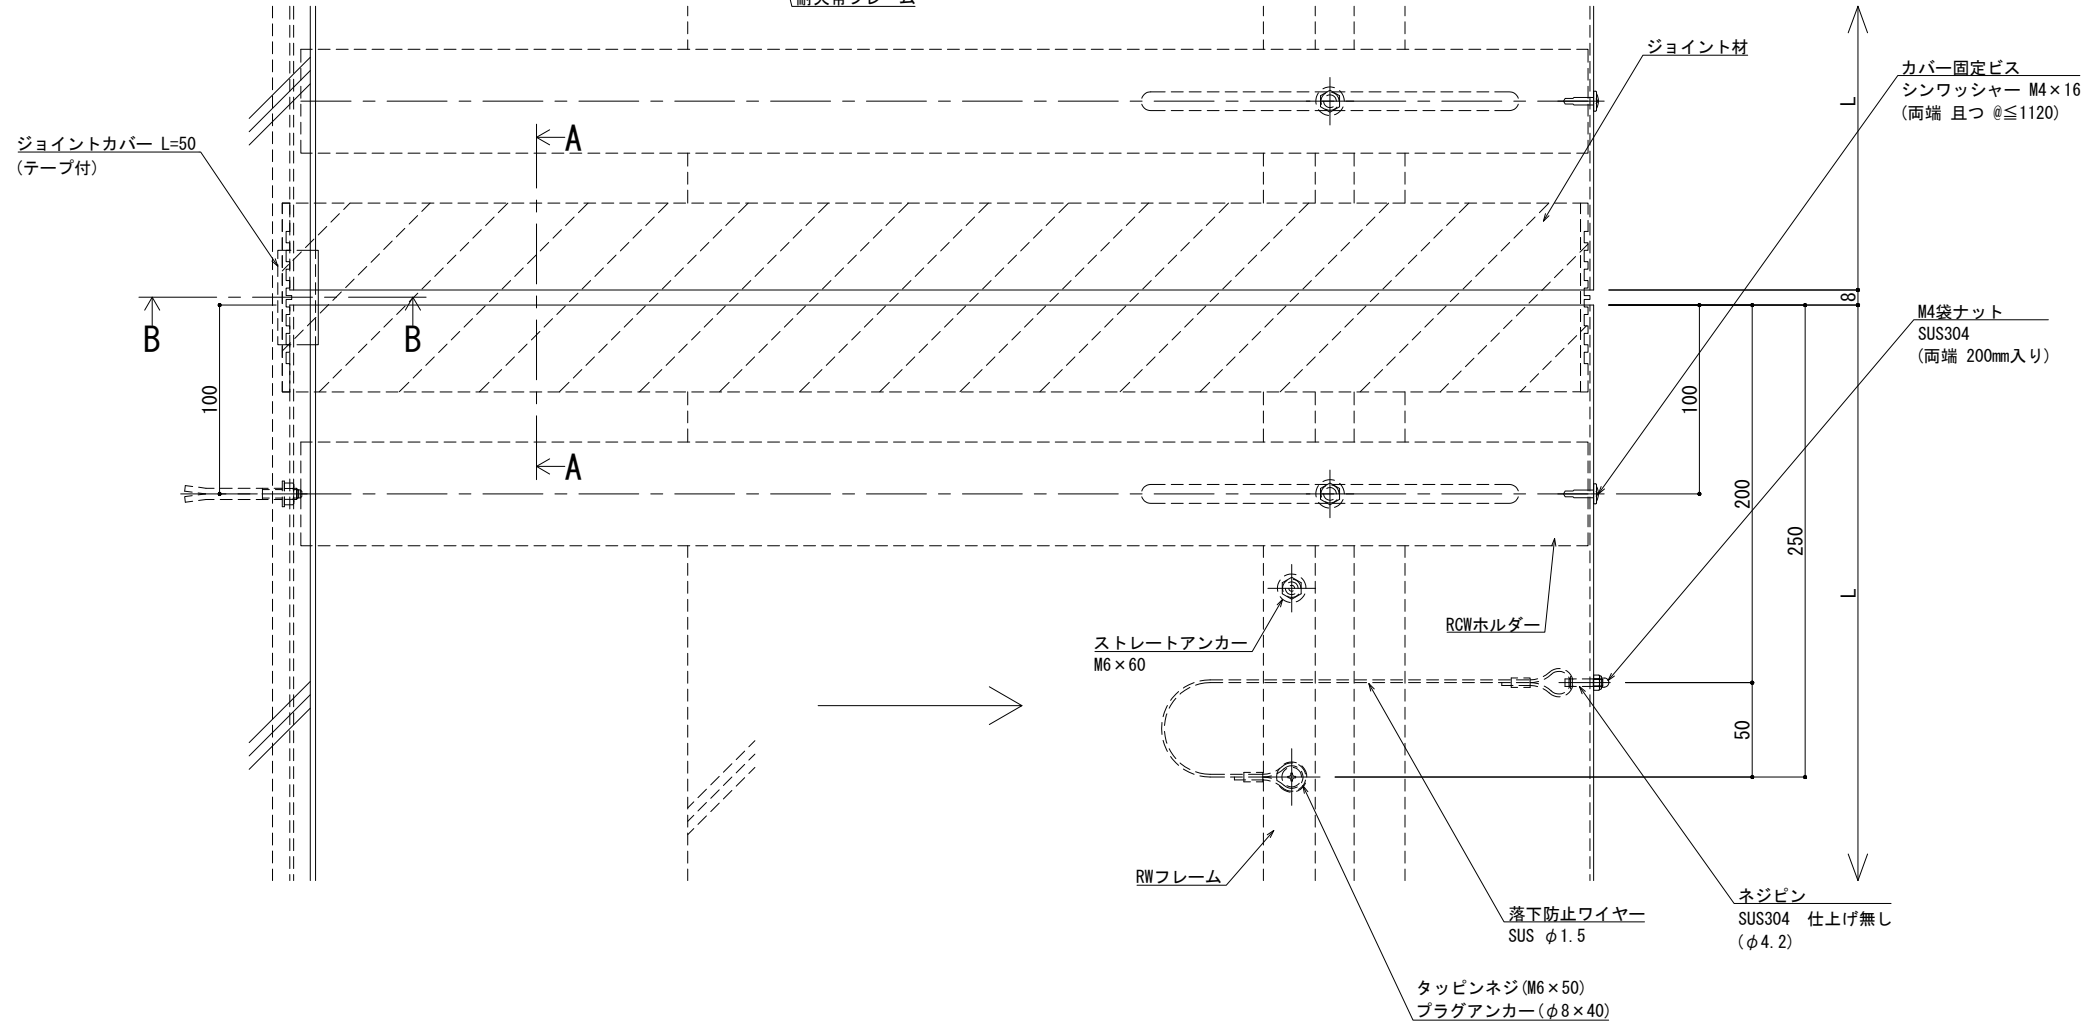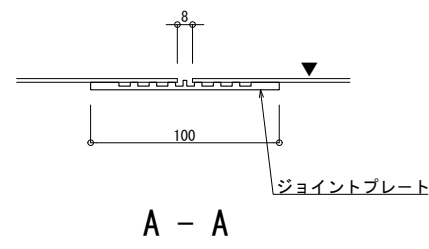




※両端部の見附部分に各1本の落下防止ワイヤーを取り付けます。

※落下防止ワイヤーは、本体にネジピンとロックナットで取付し、もう一方の端を躯体にタッピンネジで固定接続します。

改訂	改訂年月日	概要	特記事項	EXP. J. C 屋根コーナー SL-SRCW700 (断熱+耐火) 断面図	作成	設計	担当	検印	工事名	縮尺	通し番号
			当工事で使用する設計仕様、部材仕様は、設計仕様書に記載。							A1 1:2 A3 1:4	秋の内
					作成年月日		タイプ		図名	区分	図面番号

製図: 2026.06.20 変更:

■	屋根コーナー	SL-SRCW725 [クリアランス200] 断熱+耐火仕様 12.5mm	種別： ステンレス	ホルダー固定間隔：	※ 落下防止ワイヤー付	S= 1:2
			仕上： HL	@ ≤ 560 mm		

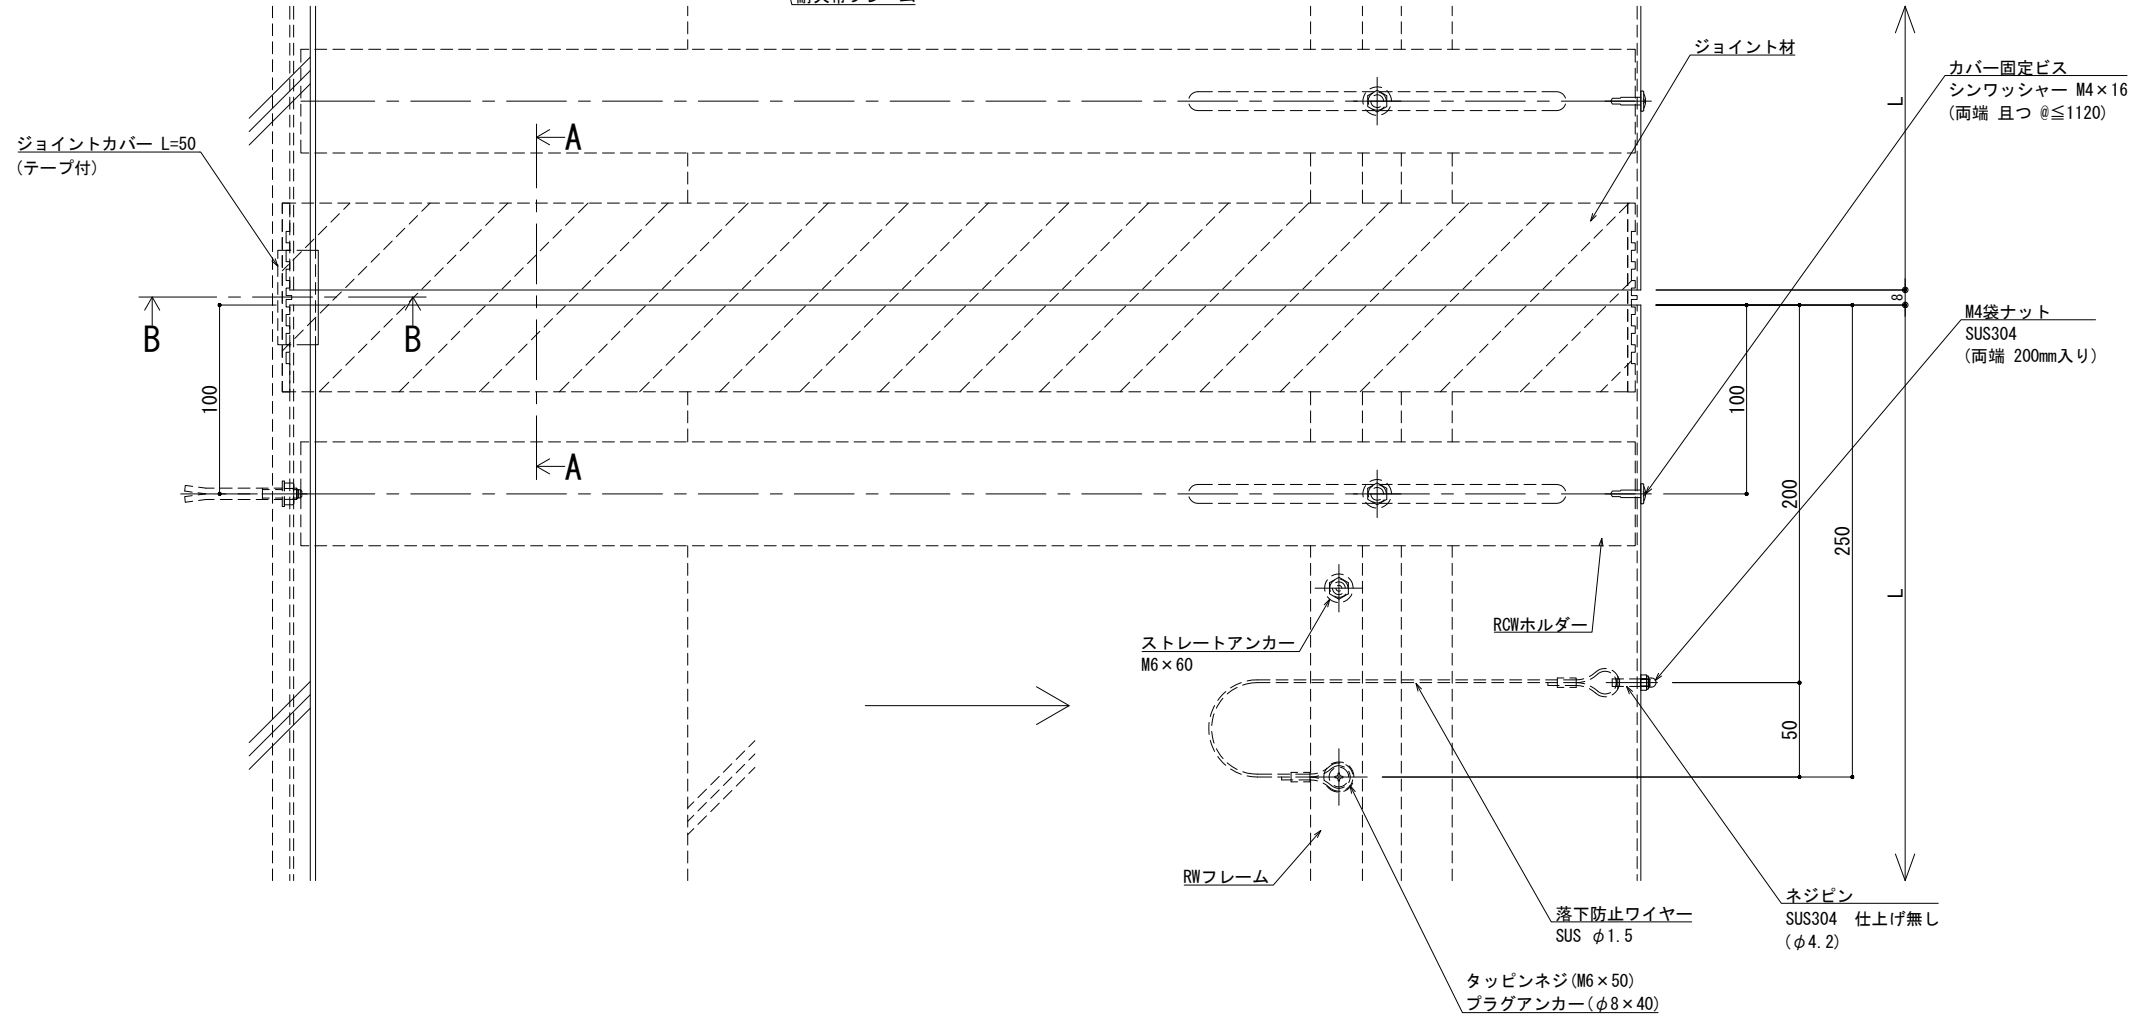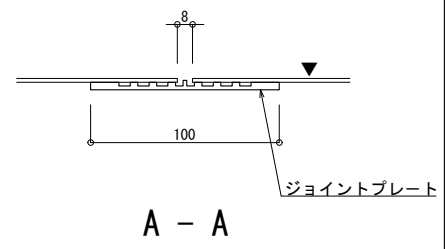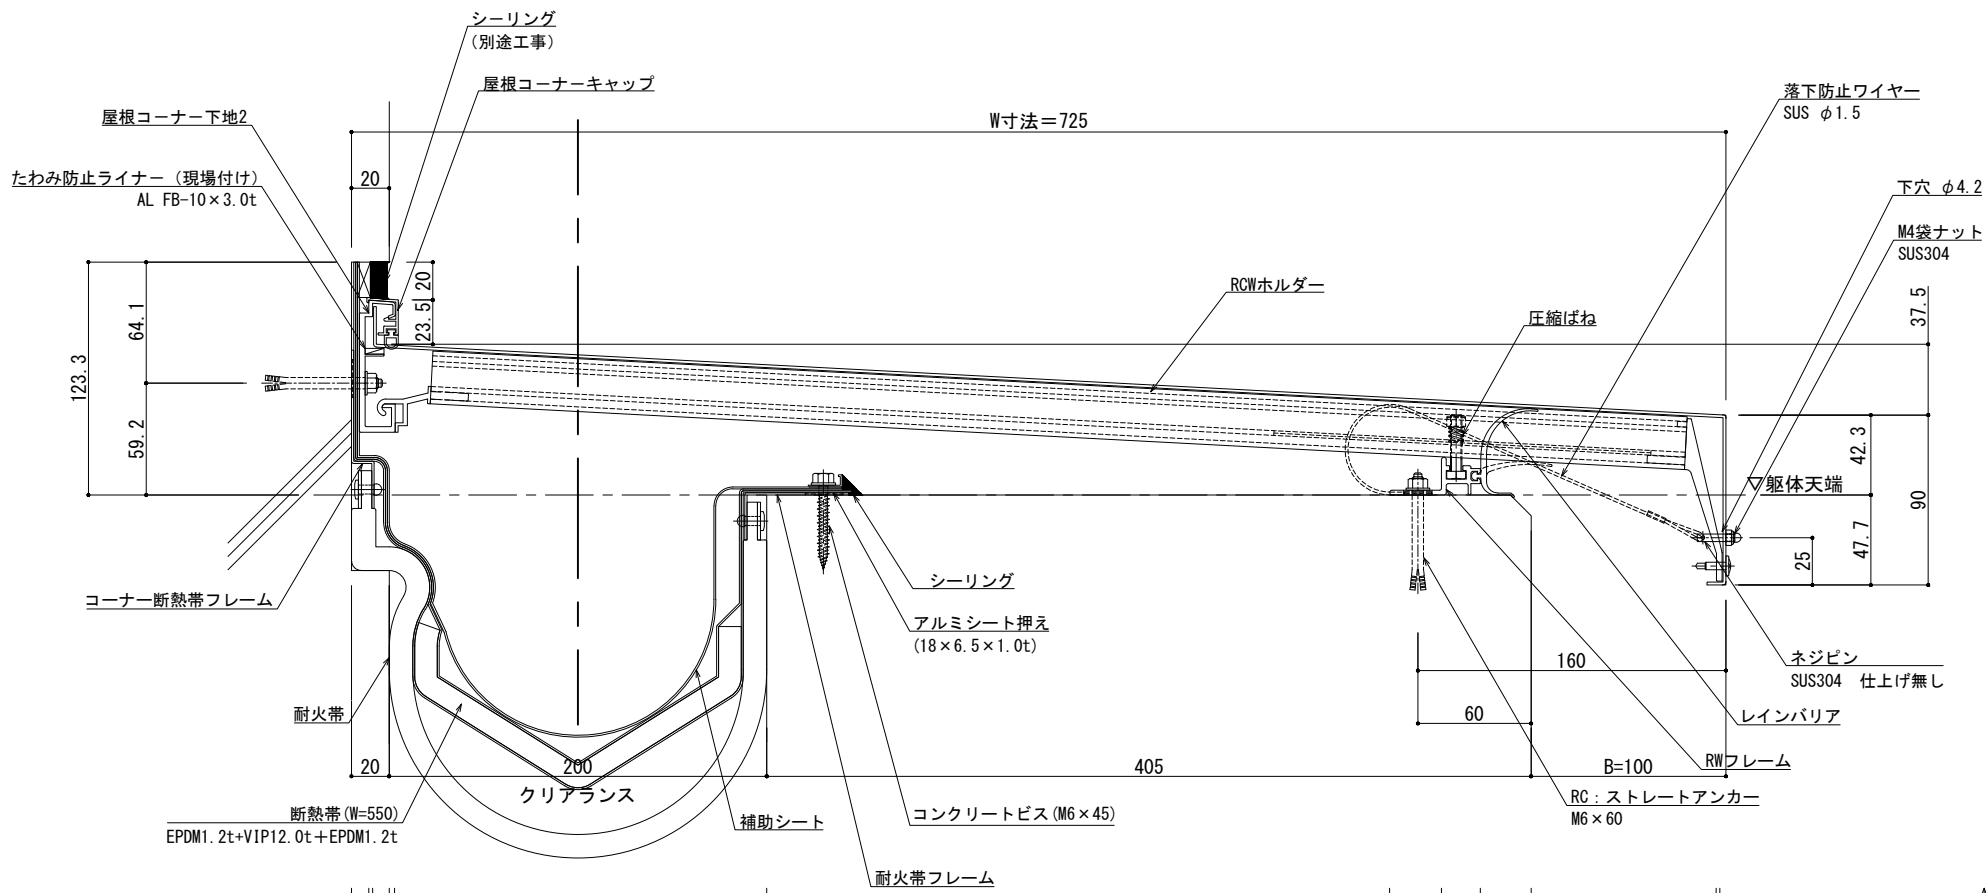


※両端部の見附部分に各1本の落下防止ワイヤーを取り付けます。

※落下防止ワイヤーは、本体にネジピンとロックナットで取付し、もう一方の端を躯体にタッピンネジで固定接続します。



改訂	改訂年月日	概要	特記事項	井上商事株式会社	作成	設計	担当	検印	工事名	縮尺	通し番号
			当工事で使用する設計仕様、部材仕様は、設計仕様書に記載。		作成年月日		タイプ		図名	A1 1:2 A3 1:4	秋の内
									EXP. J. C 屋根コーナー SL-SRCW725 (断熱+耐火) 断面図	区分	図面番号
										管理番号	000000000, 000

[illegible]

■	屋根コーナー	SL-SRCW775 [クリアランス200] 断熱+耐火仕様 12.5mm	種別： ステンレス	ホルダー固定間隔：	※ 落下防止ワイヤー付	S= 1:2
			仕上： HL			

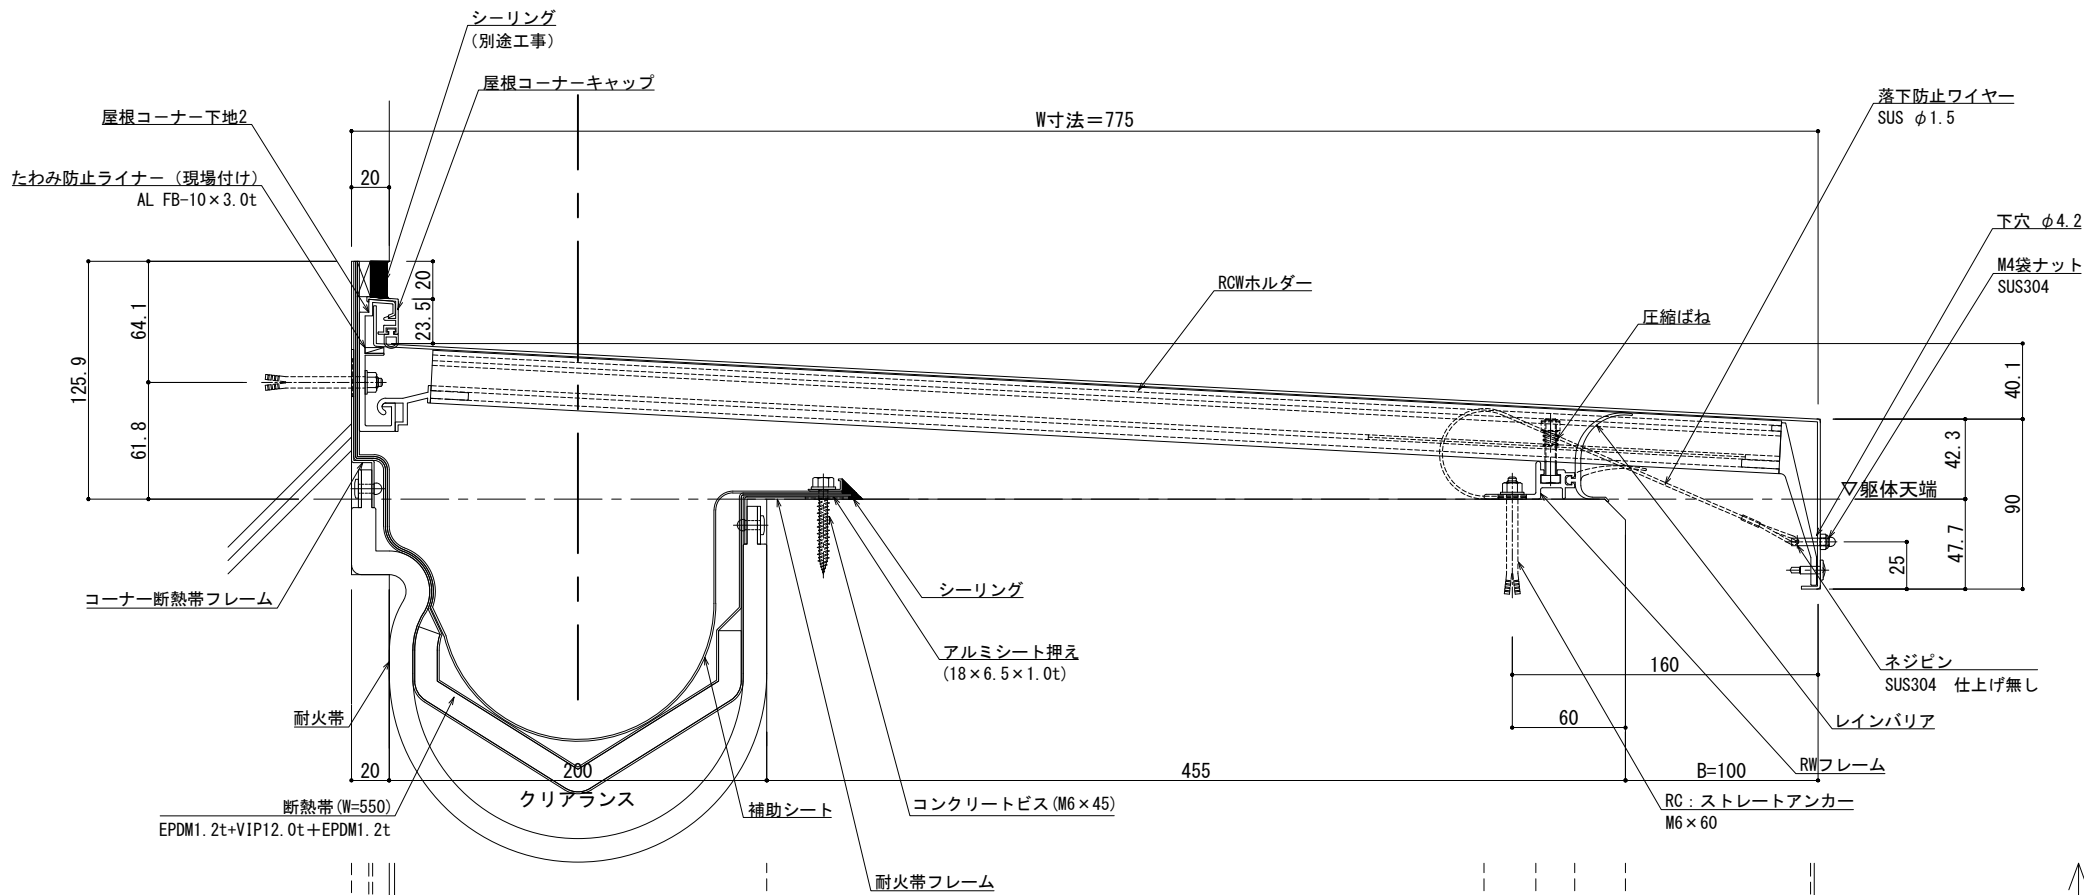

可動図	可動量
	+100mm -100mm
	+フリー -フリー
	+30mm -30mm

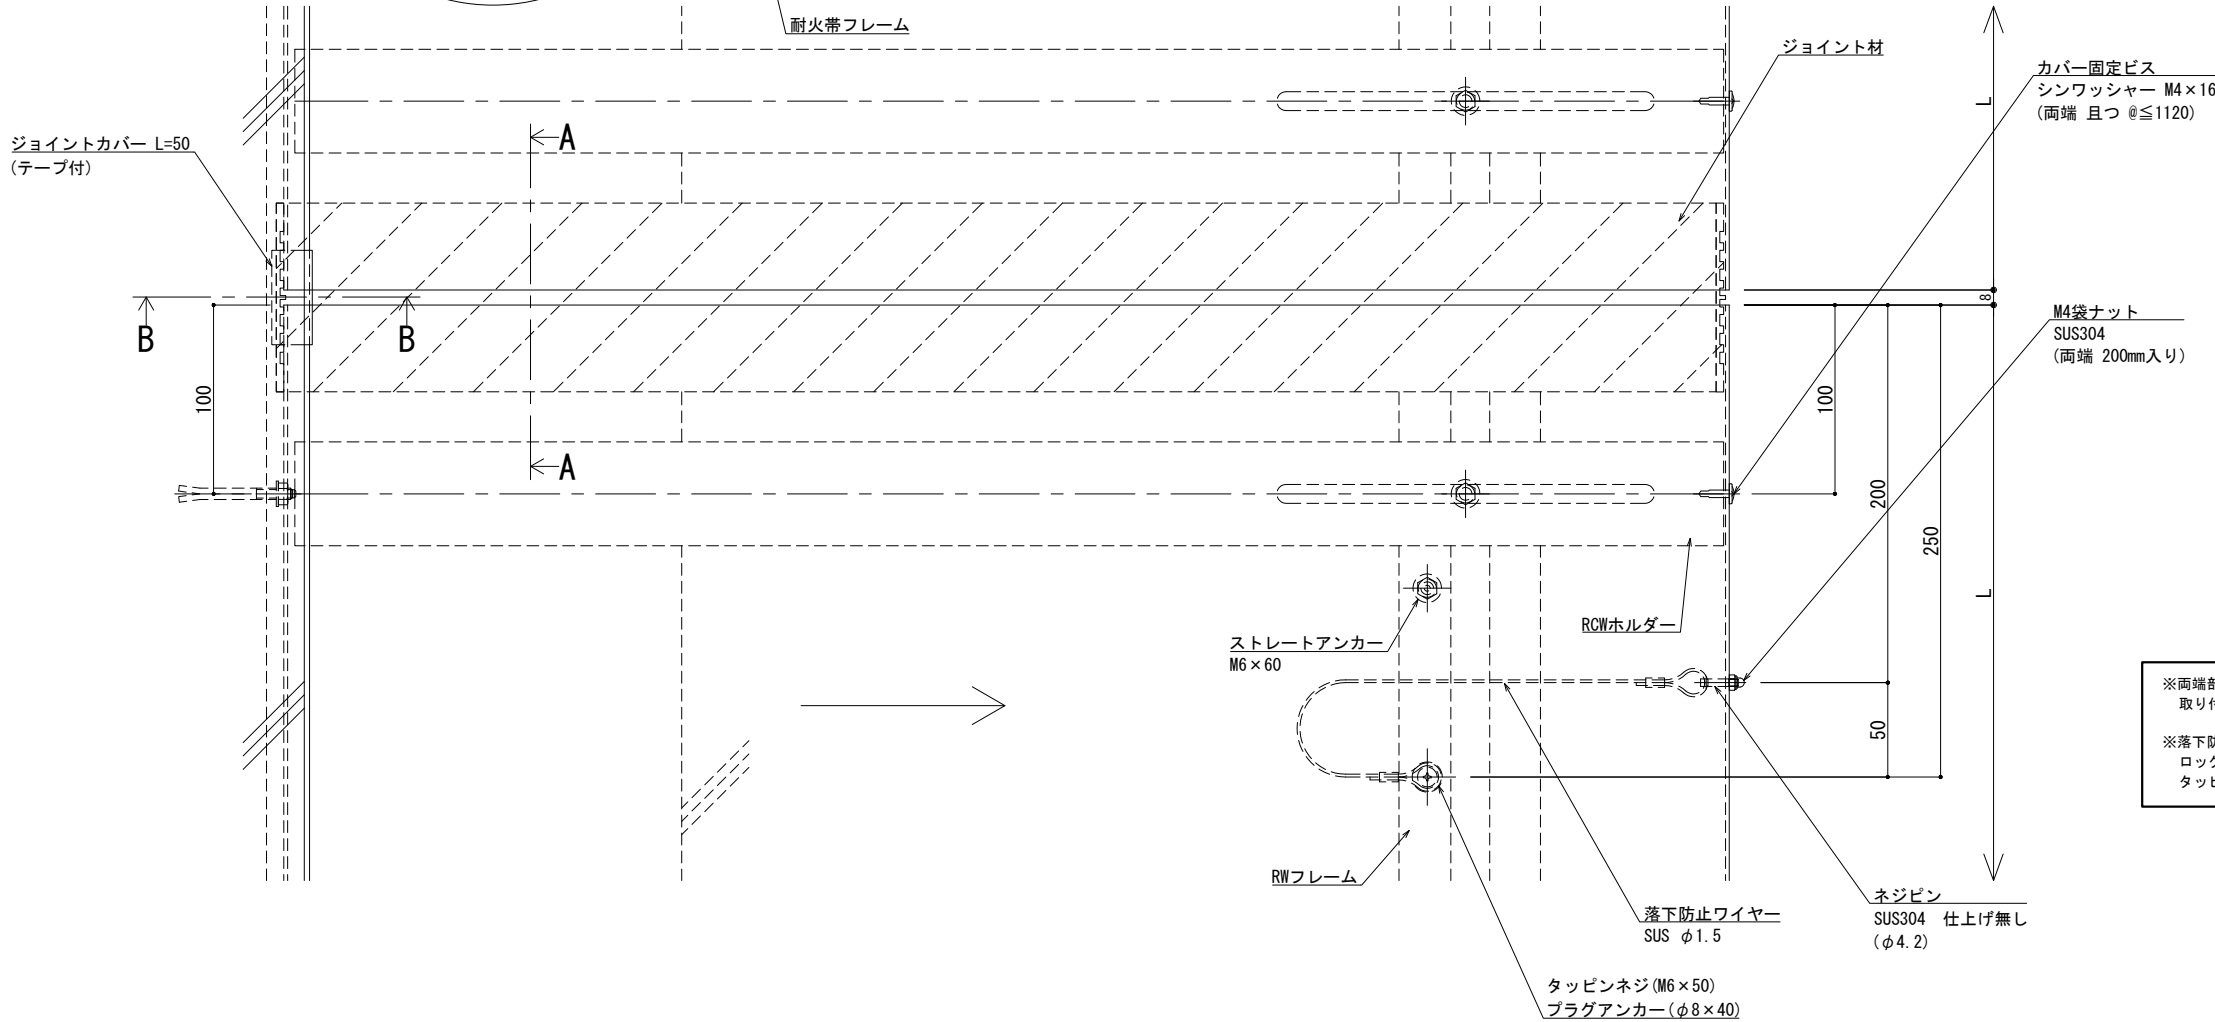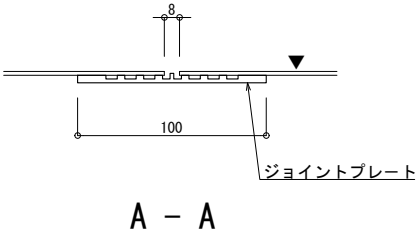

※両端部の見附部分に各1本の落下防止ワイヤーを取り付けます。


※落下防止ワイヤーは、本体にネジピンとロックナットで取付し、もう一方の端を躯体にタッピンネジで固定接続します。

改訂	改訂年月日	概要	特記事項	井上商事株式会社	作成	設計	担当	検印	工事名	縮尺	通し番号
			当工事で使用する設計仕様、部材仕様は、設計仕様書に記載。							A1 1:2 A3 1:4	・ / 枚の内
					作成年月日		タイプ		図名	区分	図面番号
									EXP. J. C 屋根コーナー SL-SRCW775 (断熱+耐火) 断面図		



制定: 2026. 06. 20
変更:

管理番号 000000000, 000

■	屋根コーナー	SL-SRCW850 [クリアランス200] 断熱+耐火仕様 12.5mm	種別： ステンレス	ホルダー固定間隔：	※ 落下防止ワイヤー付	S= 1:2
			仕上： HL	@ ≤ 560 mm		

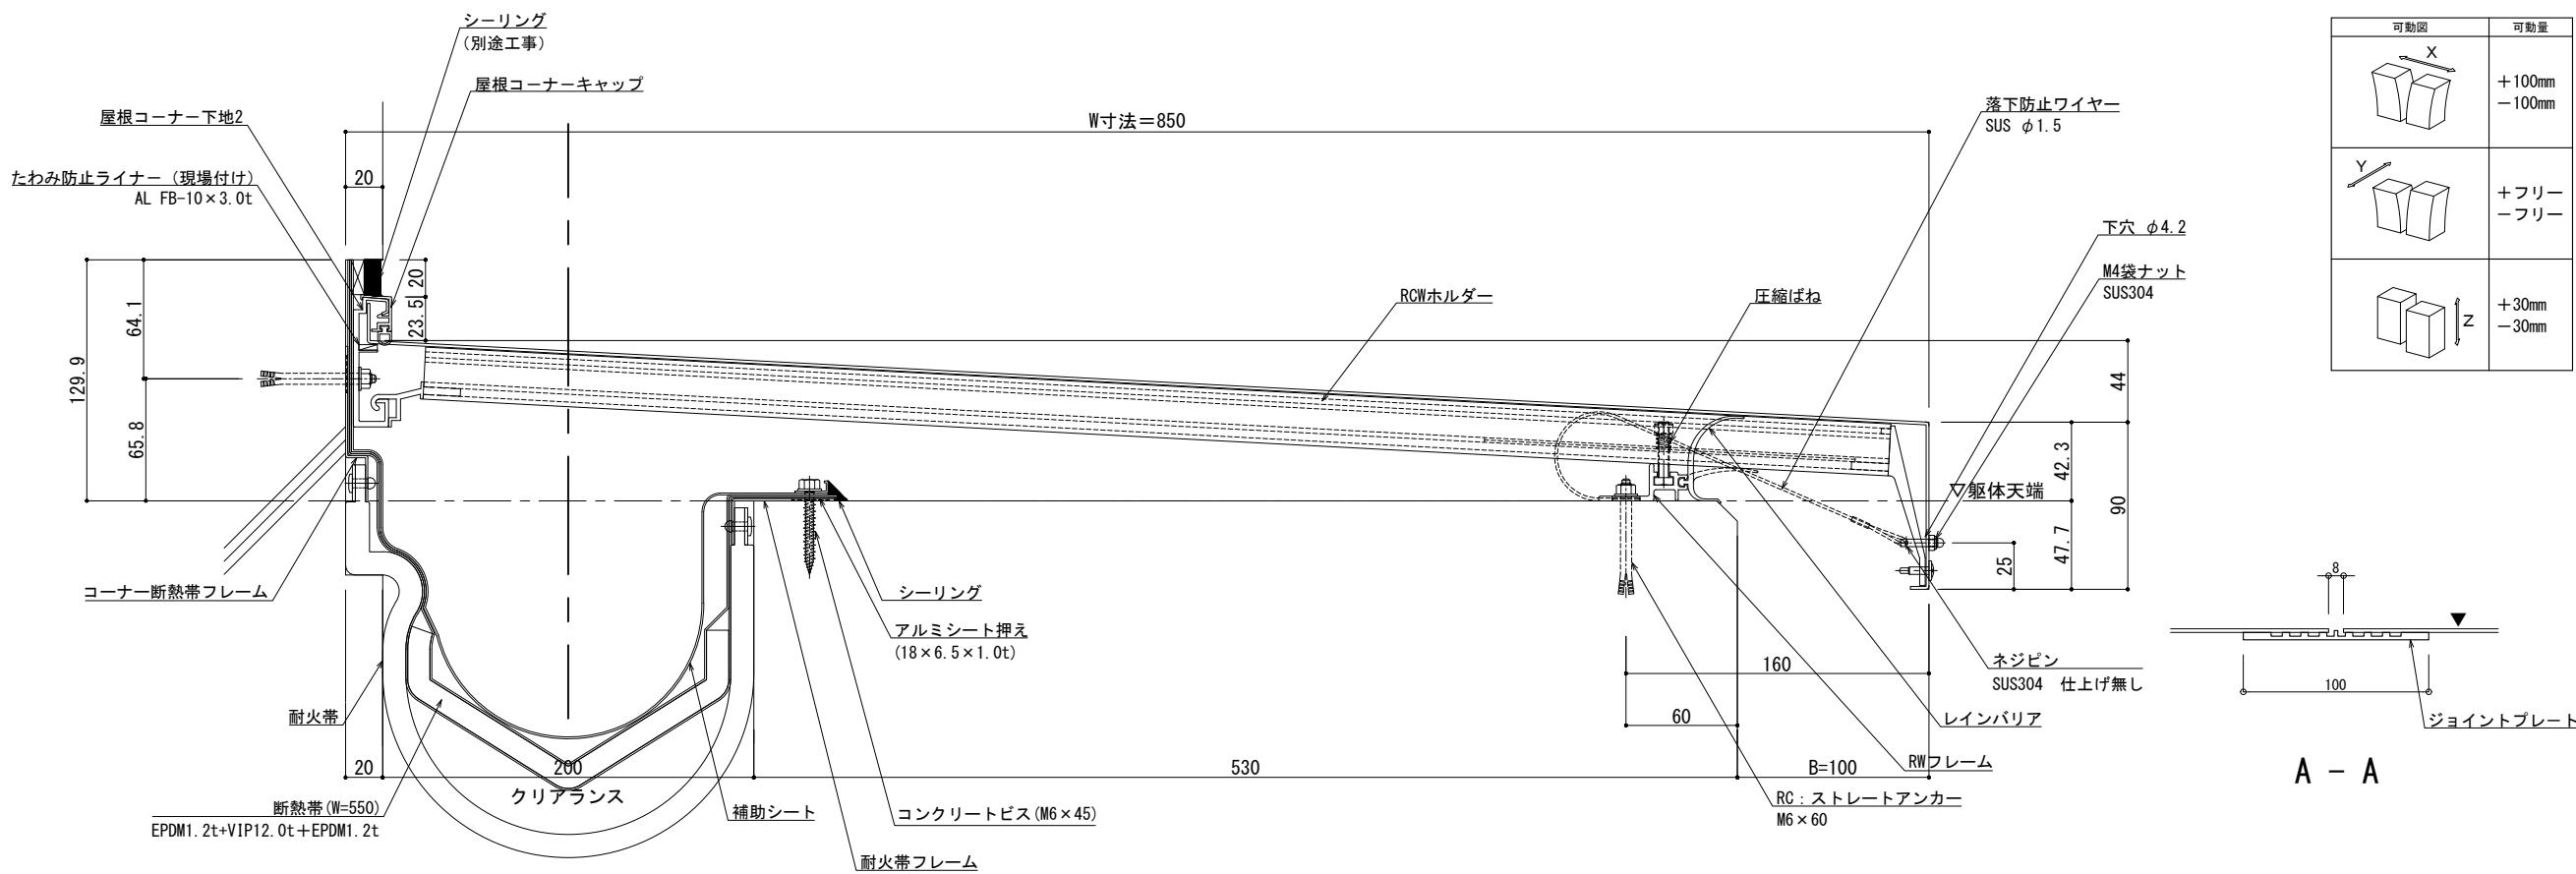


可動図	可動量
	+100mm -100mm
	+フリー -フリー
	+30mm -30mm

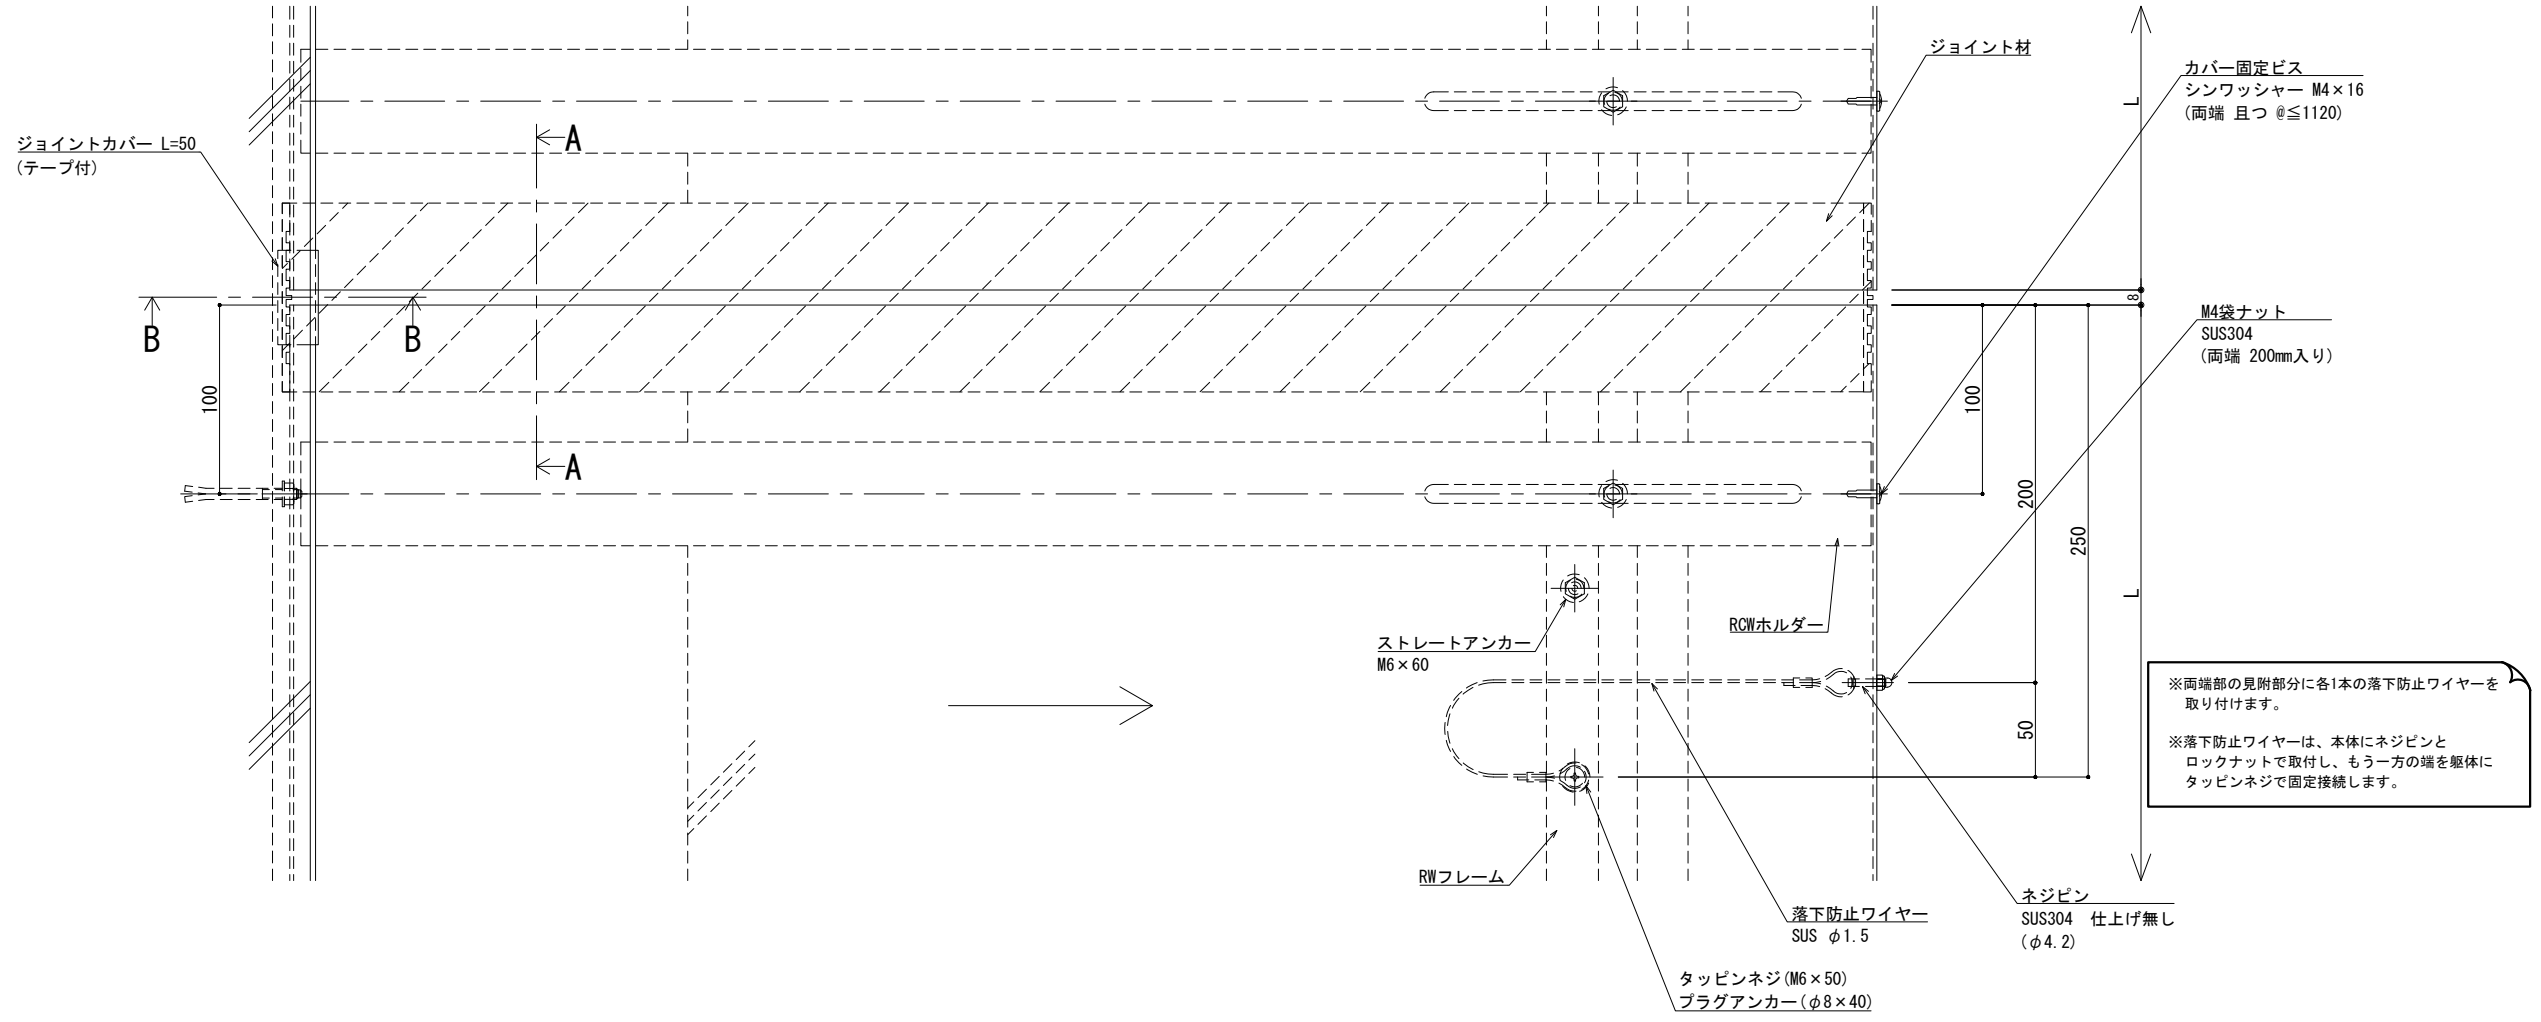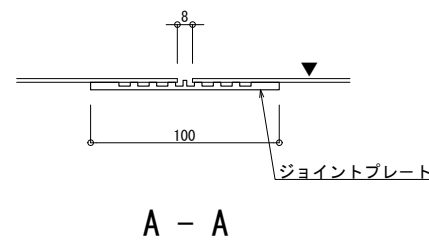

改訂	改訂年月日	概要	特記事項	井上商事株式会社	作成	設計	担当	検印	工事名	縮尺	通し番号
			当工事で使用する設計仕様、部材仕様は、設計仕様書に記載。		作成年月日		タイプ		図名	A1 1:2 A3 1:4	秋の内
									EXP. J. C 屋根コーナー SL-SRCW850 (断熱+耐火) 断面図	区分	図面番号
										管理番号	000000000, 000

■	屋根コーナー	SL-SRCW875 [クリアランス200] 断熱+耐火仕様 12.5mm	種別： ステンレス	ホルダー固定間隔：	※ 落下防止ワイヤー付	S= 1:2
			仕上： HL	@ ≤ 560 mm		

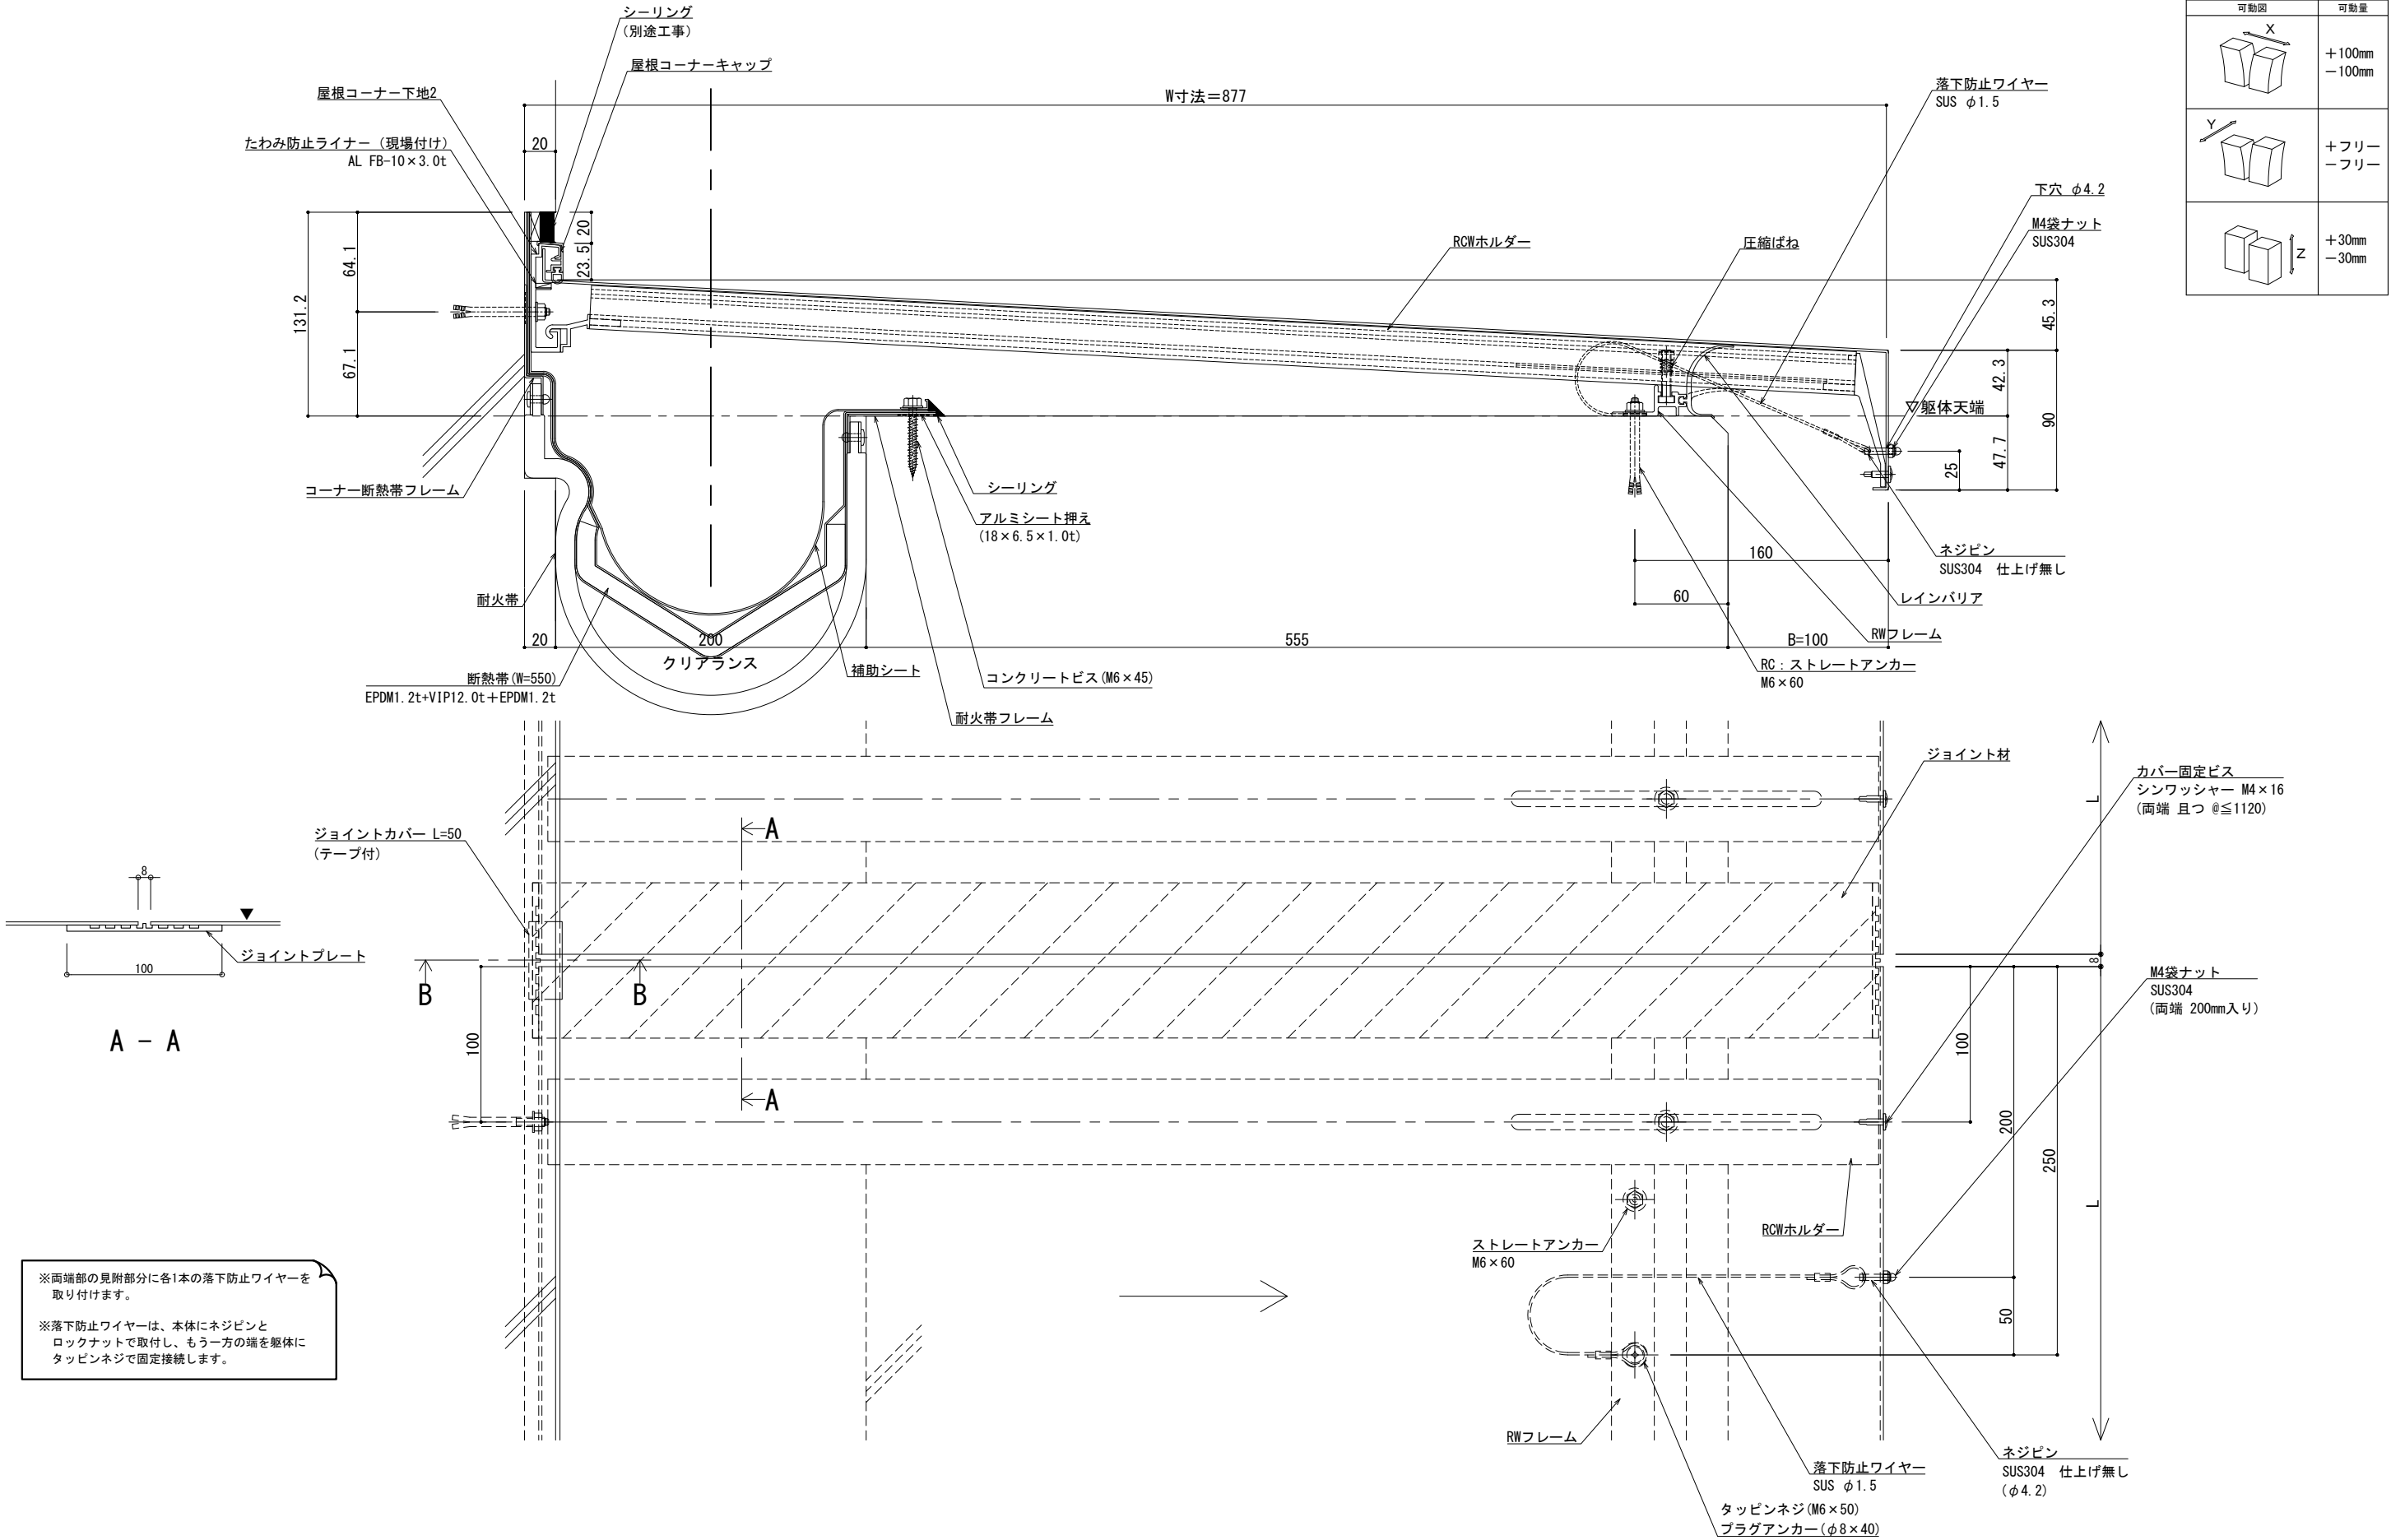

2025.06.20
改訂
変更

改訂	改訂年月日	概要	特記事項
1			当工事で使用する設計仕様、部材仕様は、設計仕様書に記載。
2			
3			
4			

井上商事株式会社

作成	設計	担当	検印	工事名	縮尺	通し番号
作成年月日	タイプ			EXP. J.C 屋根コーナー SL-SRCW875 (断熱+耐火) 断面図	A1 1:2 A3 1:4	秋の内
					区分	図面番号

管理番号 000000000,000

