■	外壁 － 外壁	SL-S450HG	種別： ステンレス 仕上げ： HL	フォルダ固定間隔： @≦ 900 mm	※ 落下防止ワイヤー付	S= 1:2

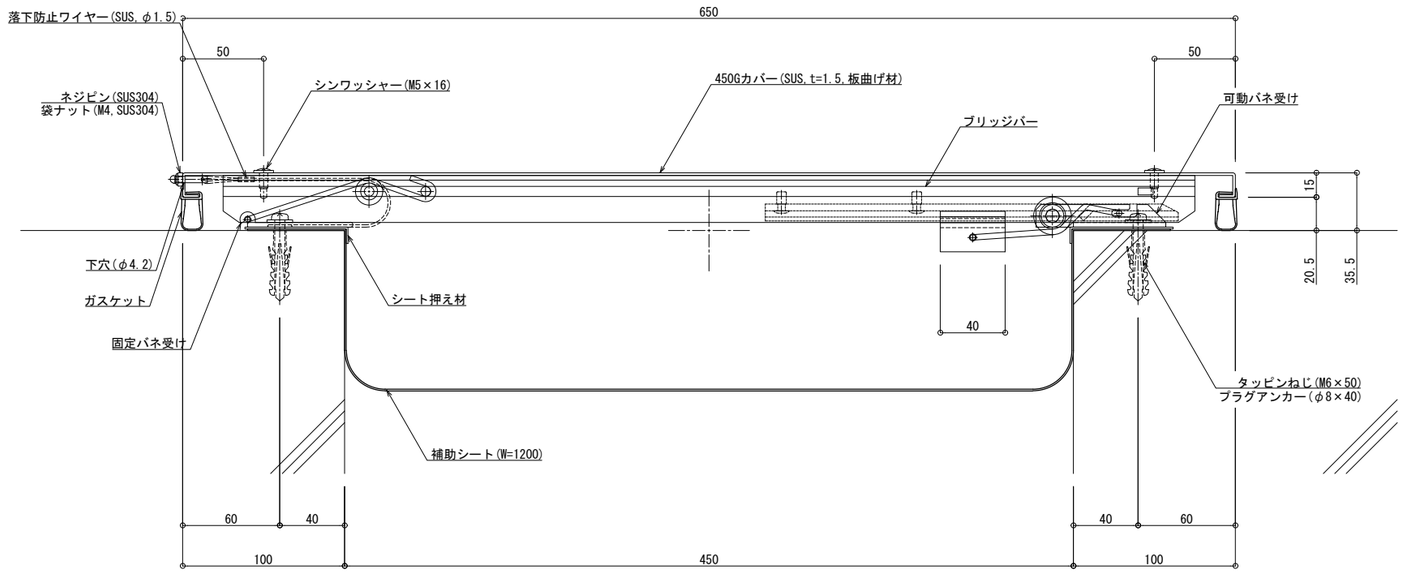

可動図	可動量
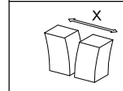	＋262mm －362mm
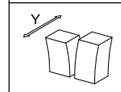	＋270mm －270mm
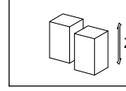	＋30mm －30mm

制定:2017.9.20　変更:2025.04.07