


■	外壁 - 外壁	SL-S450HG (耐火仕様) 25mm	種別: ステンレス 仕上げ: HL	フォルダ固定間隔: @ ≤ 900 mm	※ 落下防止ワイヤー付	S= 1:2
---	---------	-----------------------	----------------------	-------------------------	-------------	--------

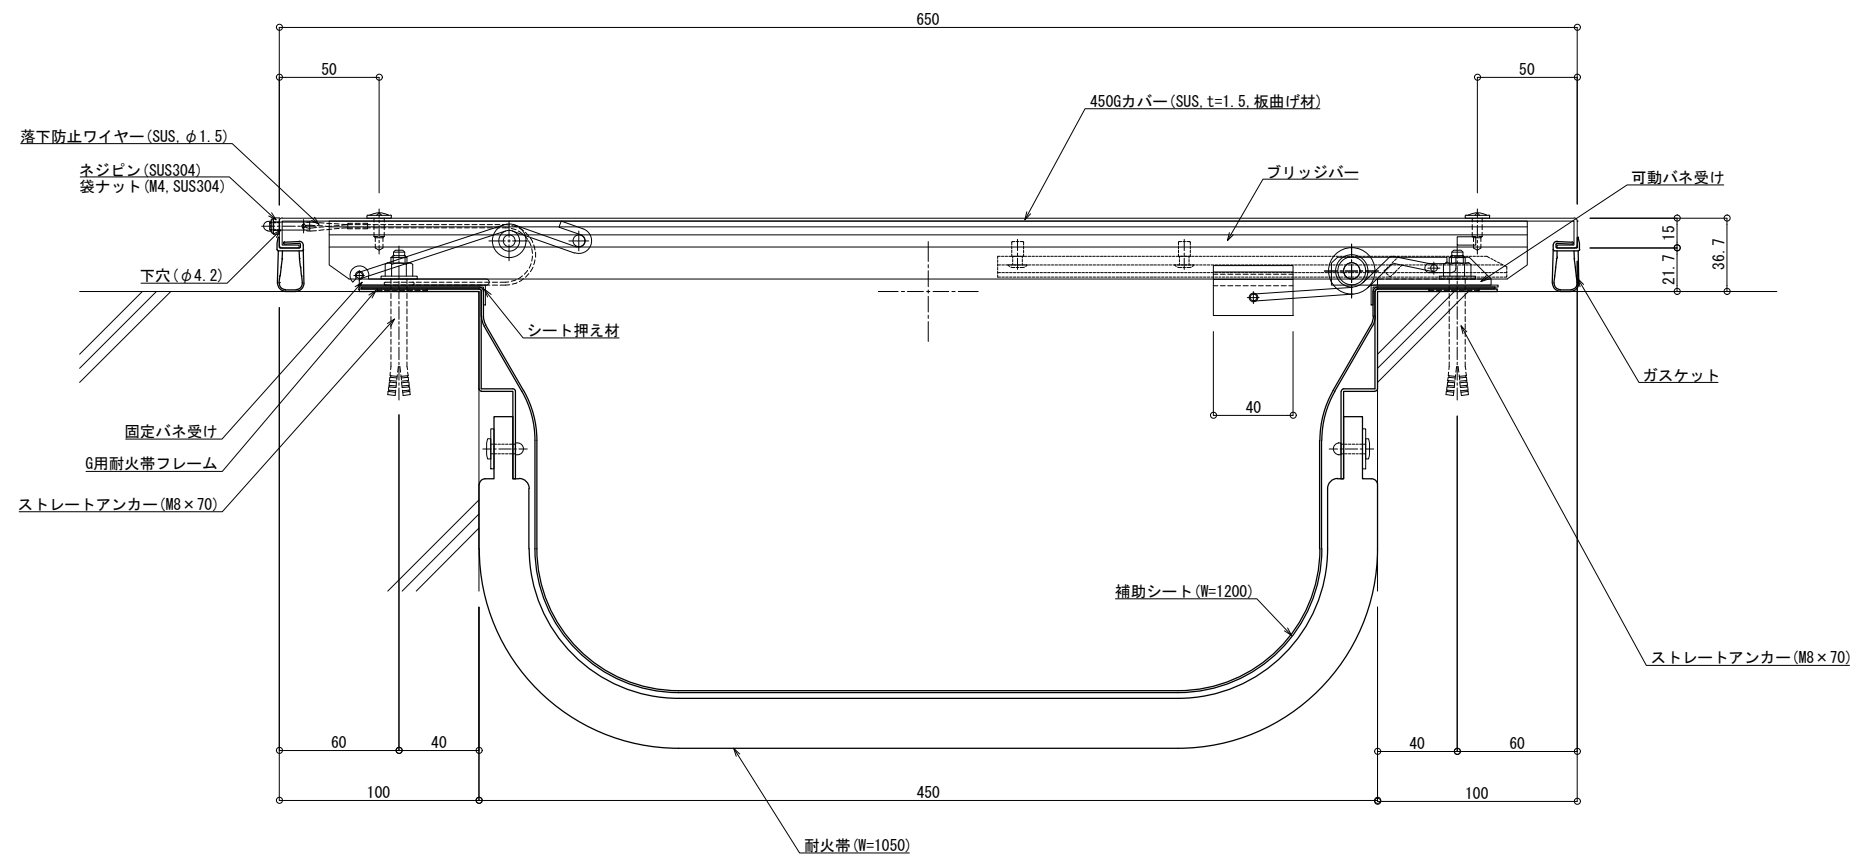

可動図	可動量
X	+262mm -344mm
Y	+270mm -270mm
Z	+30mm -30mm

製定: 2022.02.02 変更: