


床 - 床	SL-S500HF	アンカー固定間隔： @ ≤ 560 mm	S= 1:2
-------	-----------	-------------------------	--------

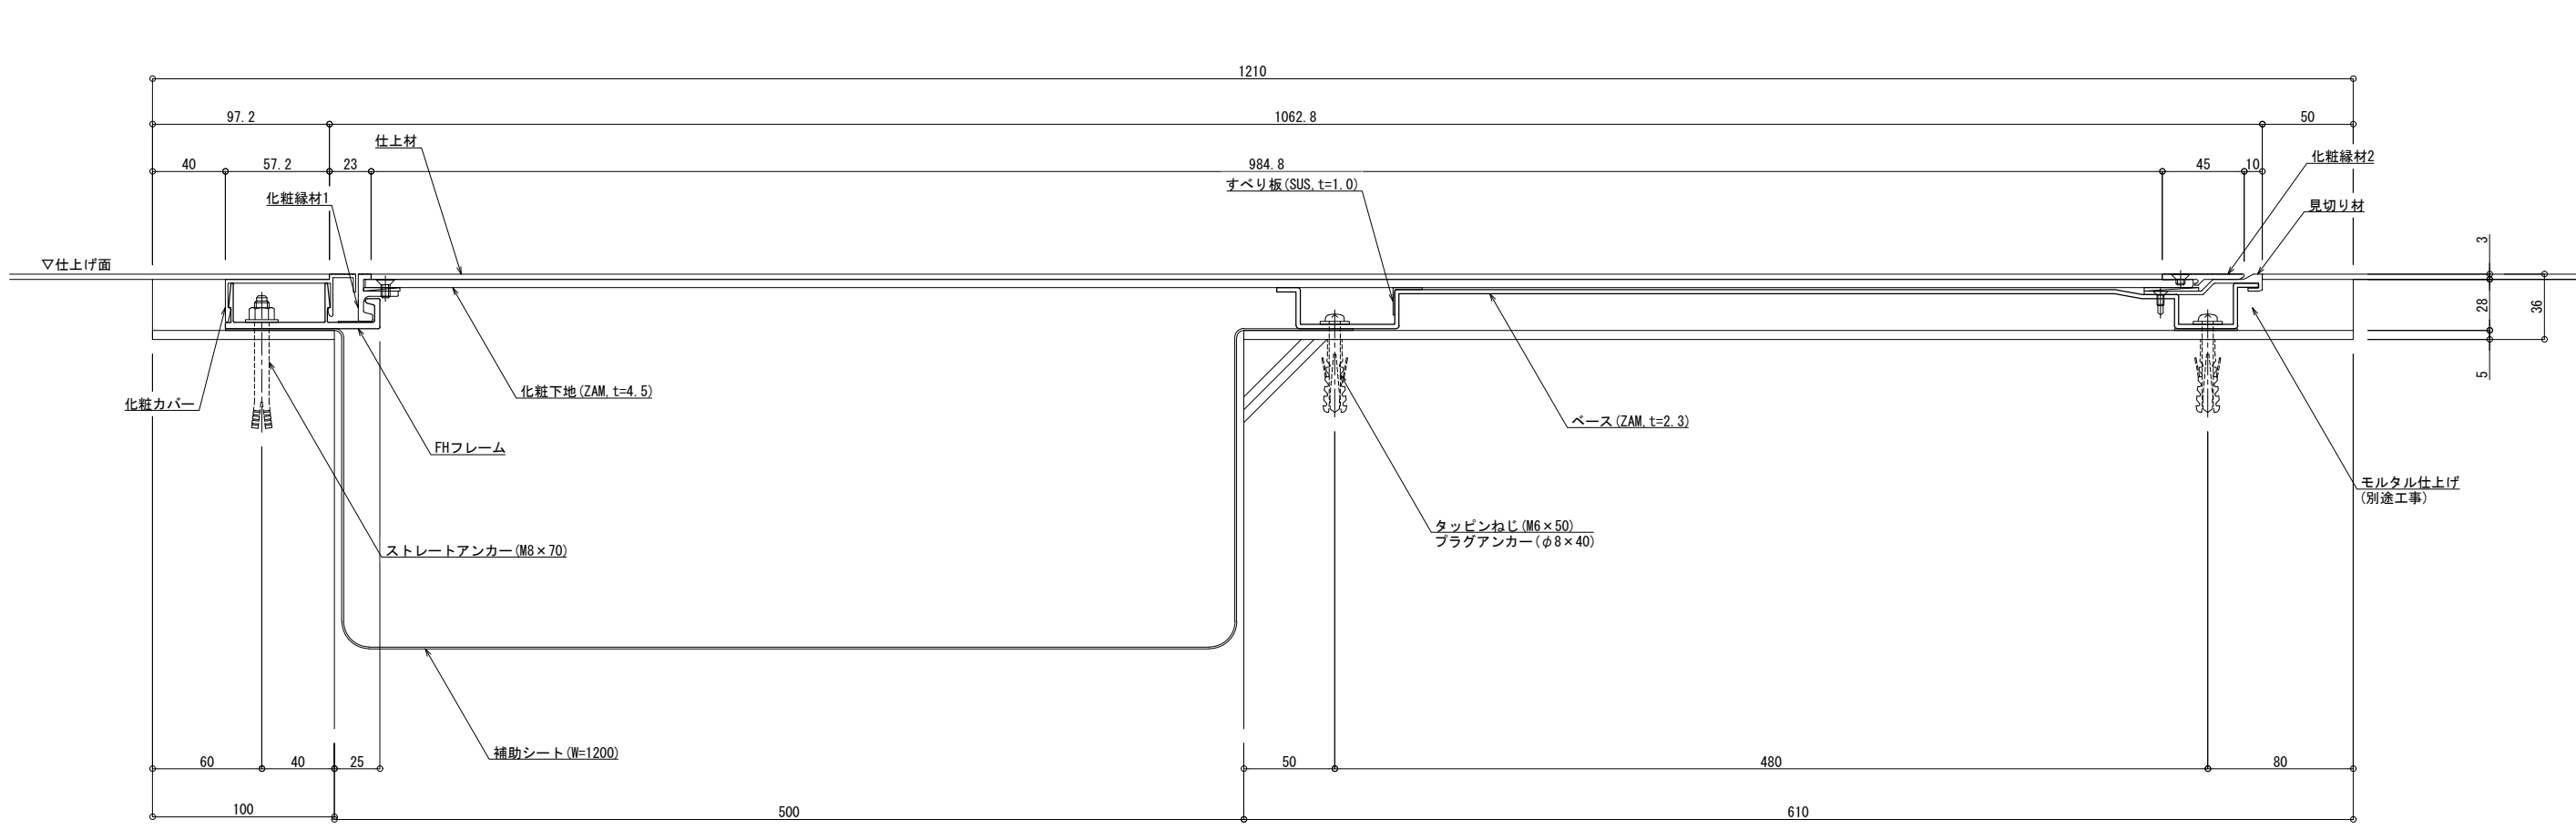

可動面	可動量
X	+500mm -500mm
Y	+500mm -500mm
Z	+30mm -30mm

改訂: 2017.9.20  
 改訂: 2020.10.26