


■	外壁 - 外壁	SL-S500HG (耐火仕様) 12.5mm	種別: ステンレス	フォルダ固定間隔
			仕上げ: HL	@≦

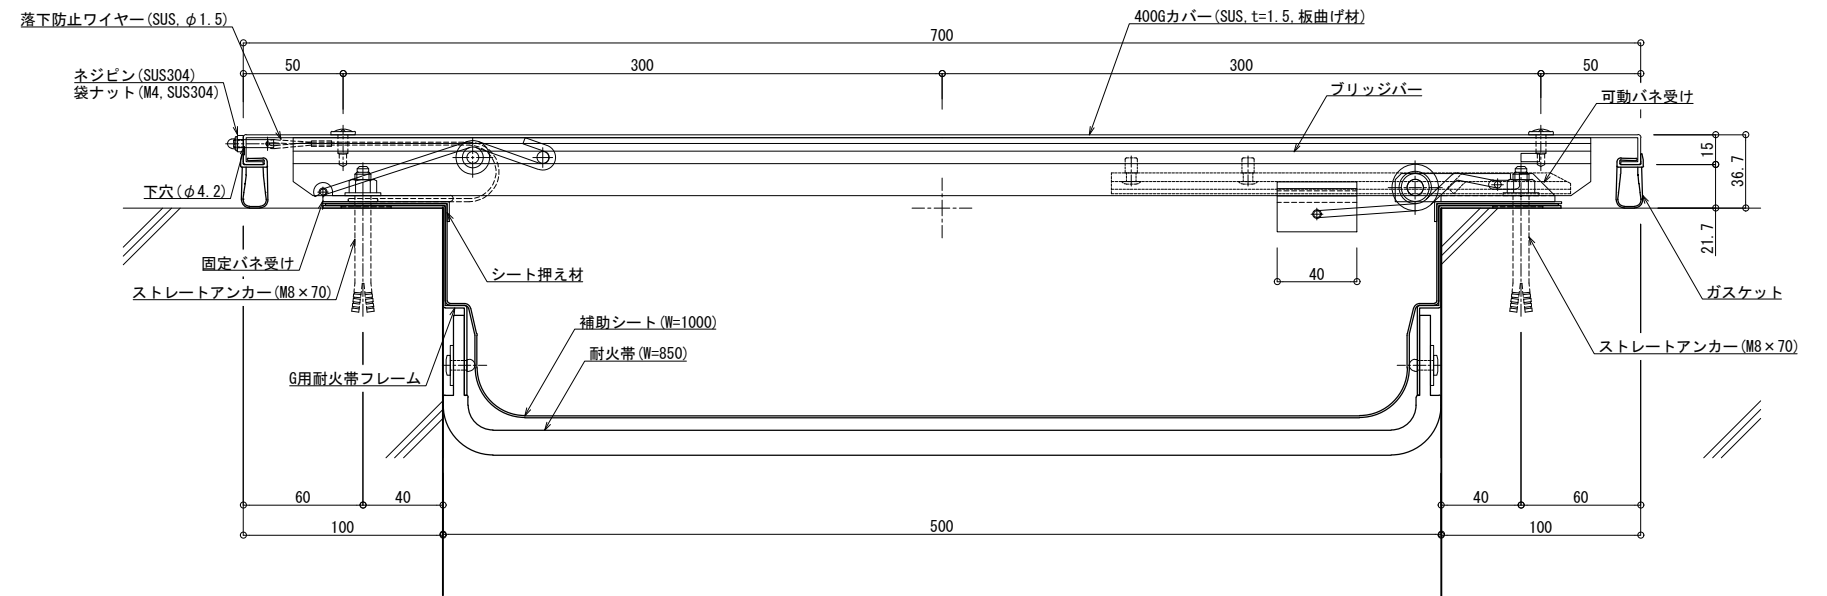

仕様: 2017.9.20 変更: 2021.07.02