


■	床 - 床	SL-S500HF (耐火仕様) 25mm	種別: ステンレス 仕上げ: HL	アンカー固定間隔: @ ≤ 560 mm	S= 1:2
---	-------	-----------------------	----------------------	-------------------------	--------

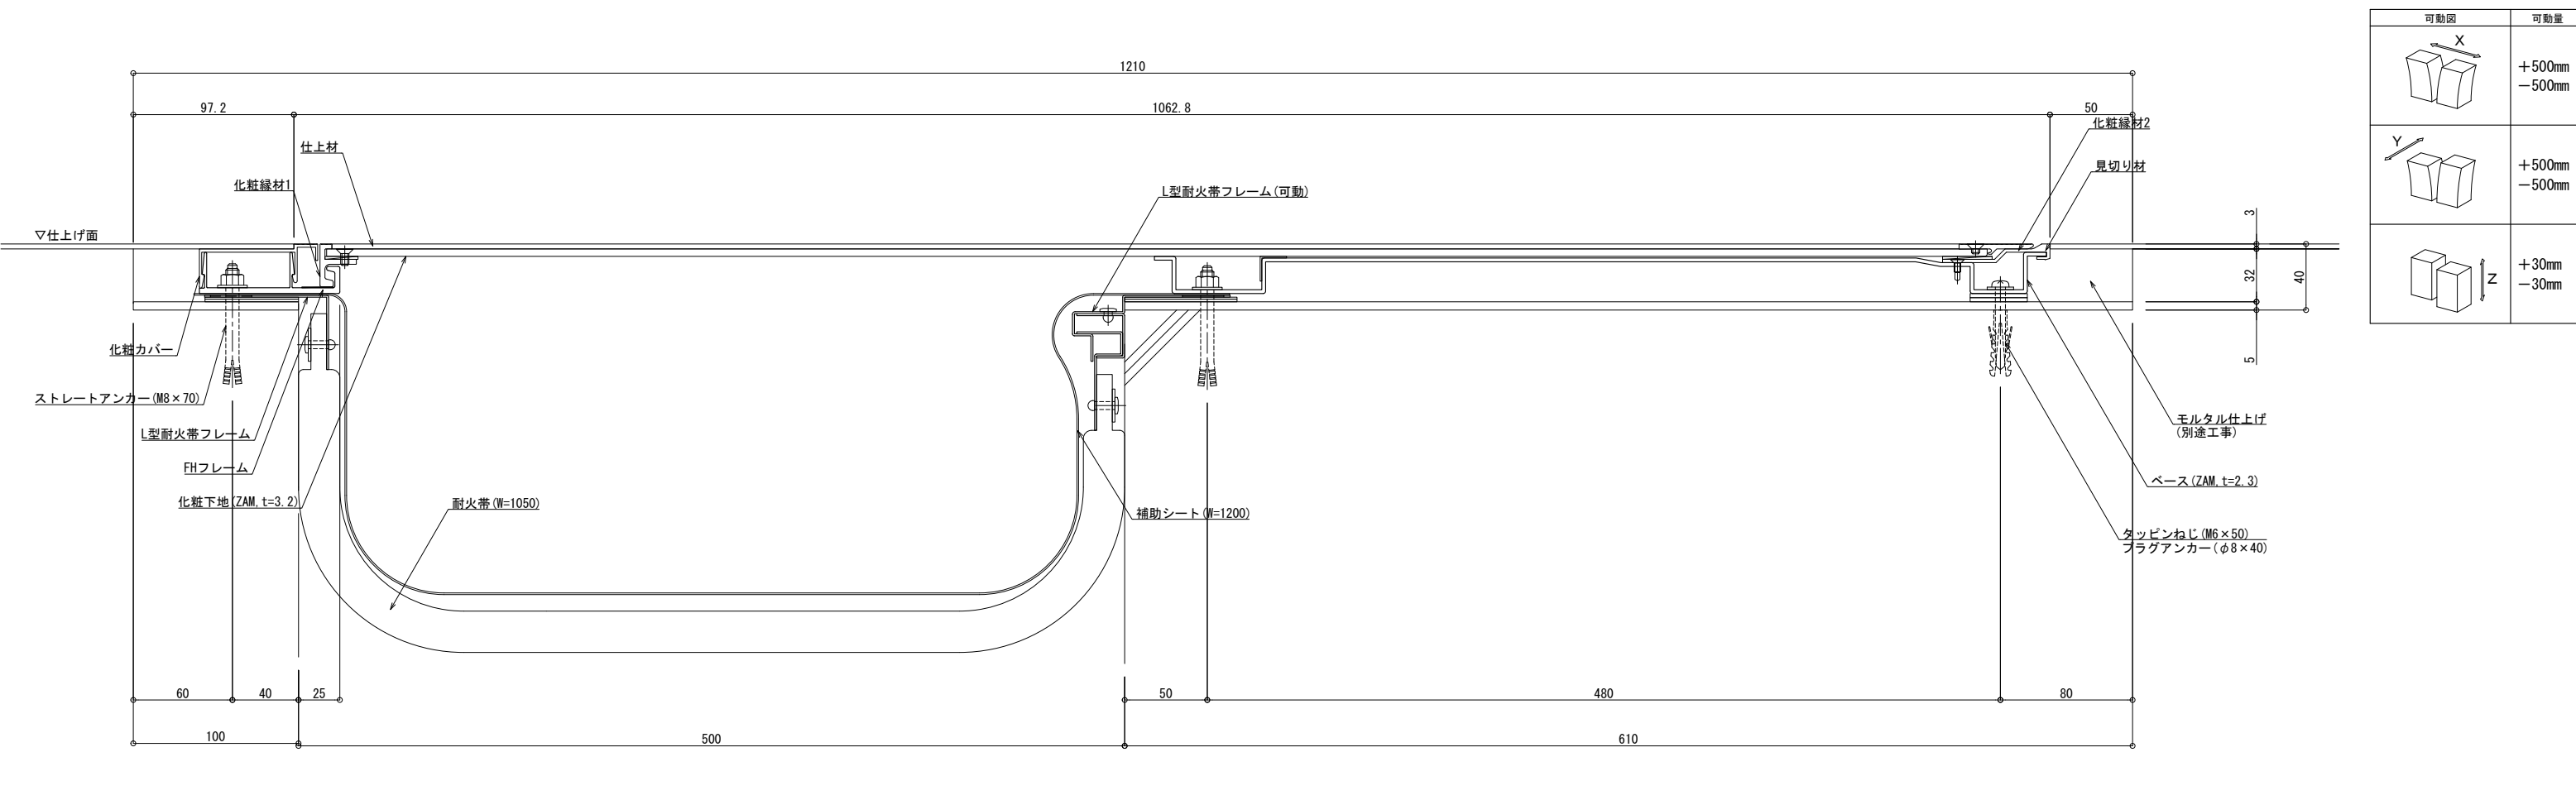

製図: 2022.02.02
 改訂: