■	外壁コーナー	ＳＬ-Ｓ５００ＨＧＣ（耐火仕様）25mm	種別： ステンレス 仕上げ： HL	フォルダ固定間隔： @≦ 900 mm	※ 落下防止ワイヤー付	S= 1:2

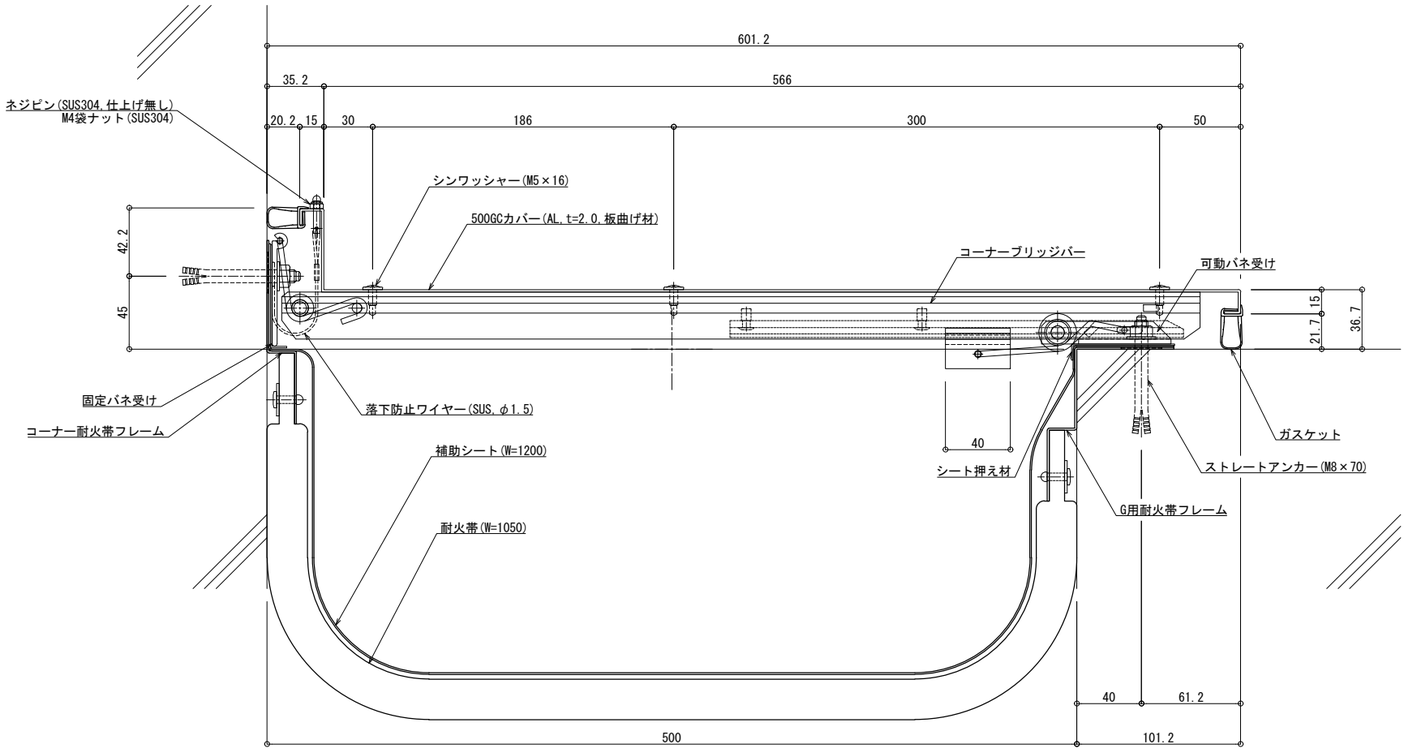

可動図	可動量
X	＋287mm －289mm
Y	＋300mm －300mm
Z	＋30mm －30mm

制定: 2022.02.02　変更: 2025.04.07