


■	外壁 - 外壁	SL-S550HG	種別：ステンレス 仕上げ：HL	フォルダ固定間隔： @ ≤ 900 mm	※ 落下防止ワイヤー付	S= 1:2
---	---------	-----------	--------------------	-------------------------	-------------	--------

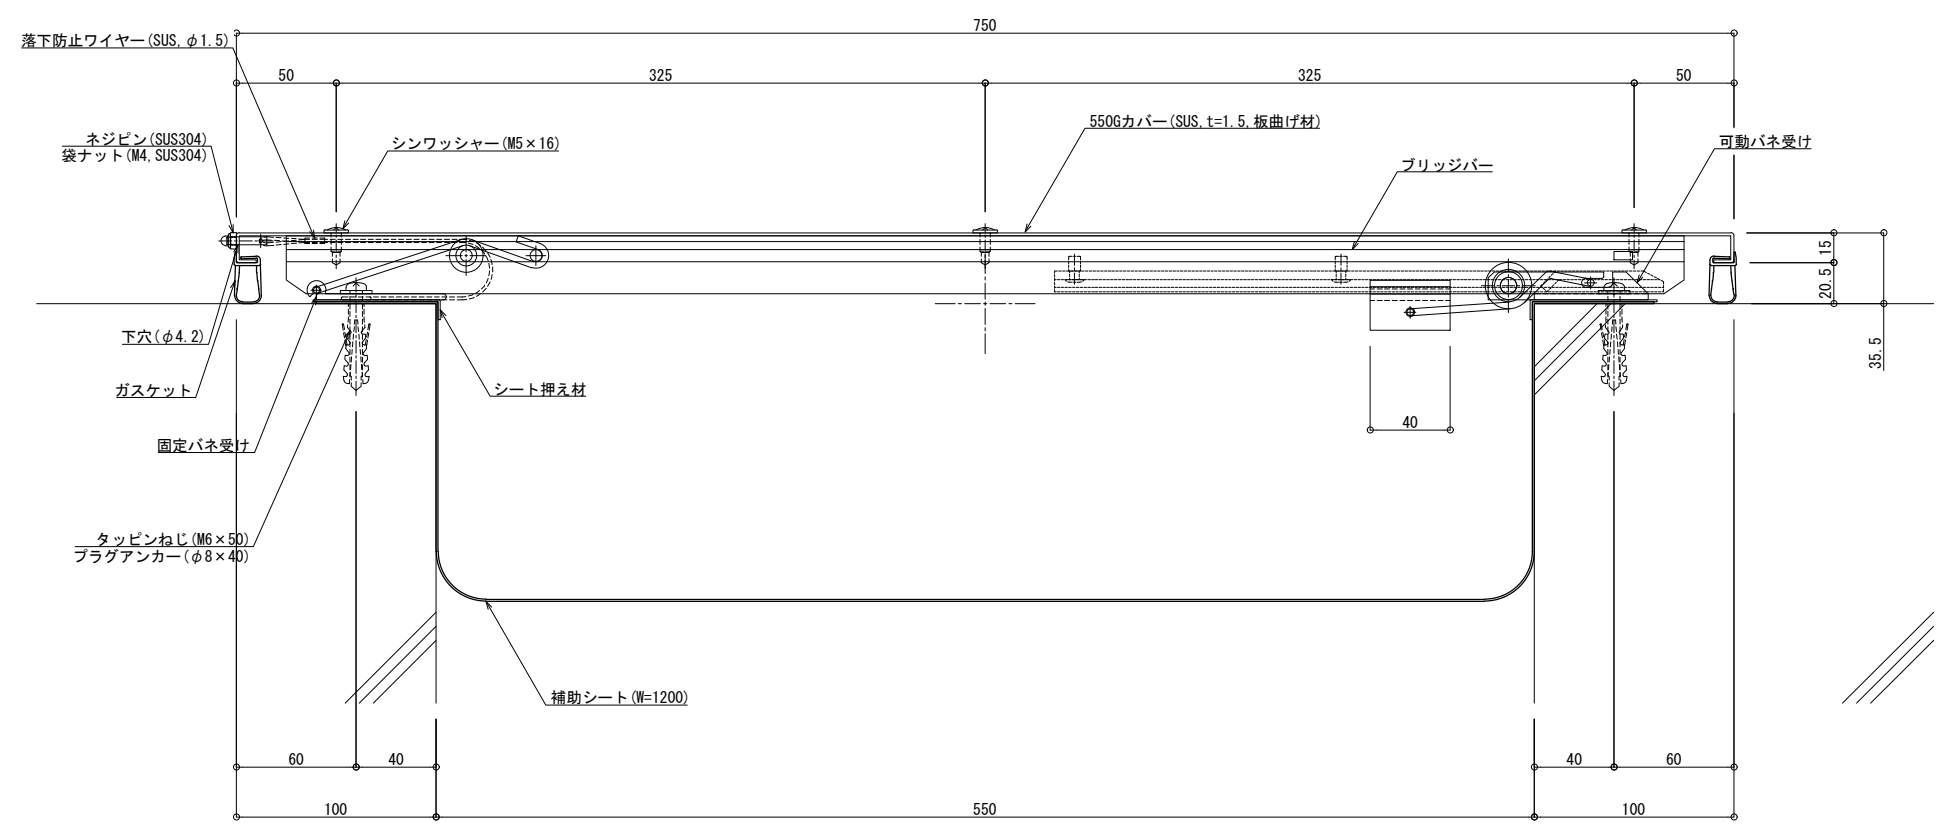

可動図	可動量
	+312mm -394mm
	+330mm -330mm
	+30mm -30mm

制定: 2017.9.20
 改訂: 2021.03.16