■	外壁コーナー	ＳＬ-Ｓ５５０ＨＧＣ（耐火仕様）12.5mm	種別： ステンレス 仕上げ： HL	フォルダ固定間隔： @≦ 900 mm	※ 落下防止ワイヤー付	S= 1:2

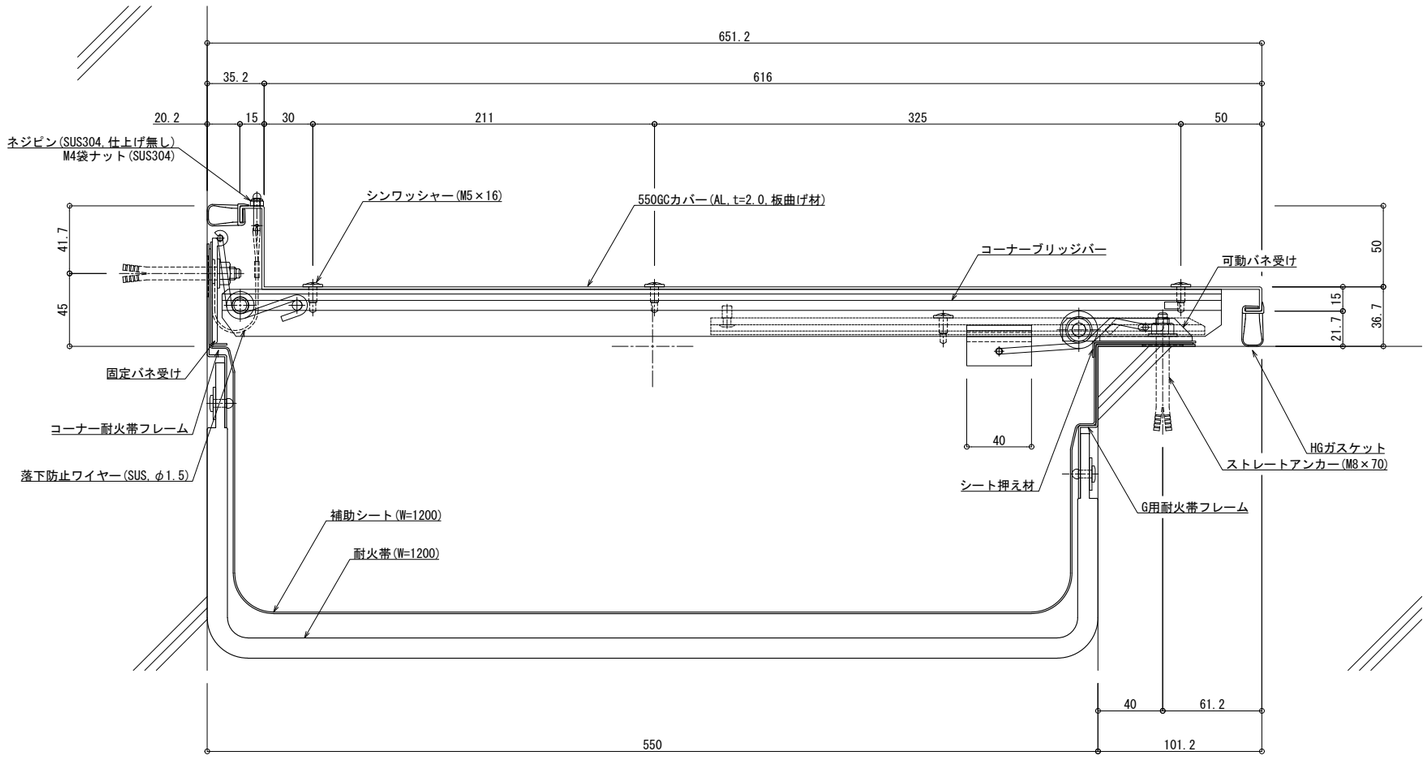

可動図	可動量
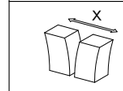	＋312mm －314mm
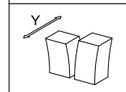	＋330mm －330mm
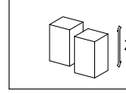	＋30mm －30mm

制定:2017.9.20　変更:2025.11.25