■	外壁 － 外壁	ＳＬ－Ｓ５５０ＨＧ（耐火仕様）25㎜	種別： ステンレス 仕上げ： HL	フォルダ固定間隔： @≦ 900 ㎜	※ 落下防止ワイヤー付	S= 1:2

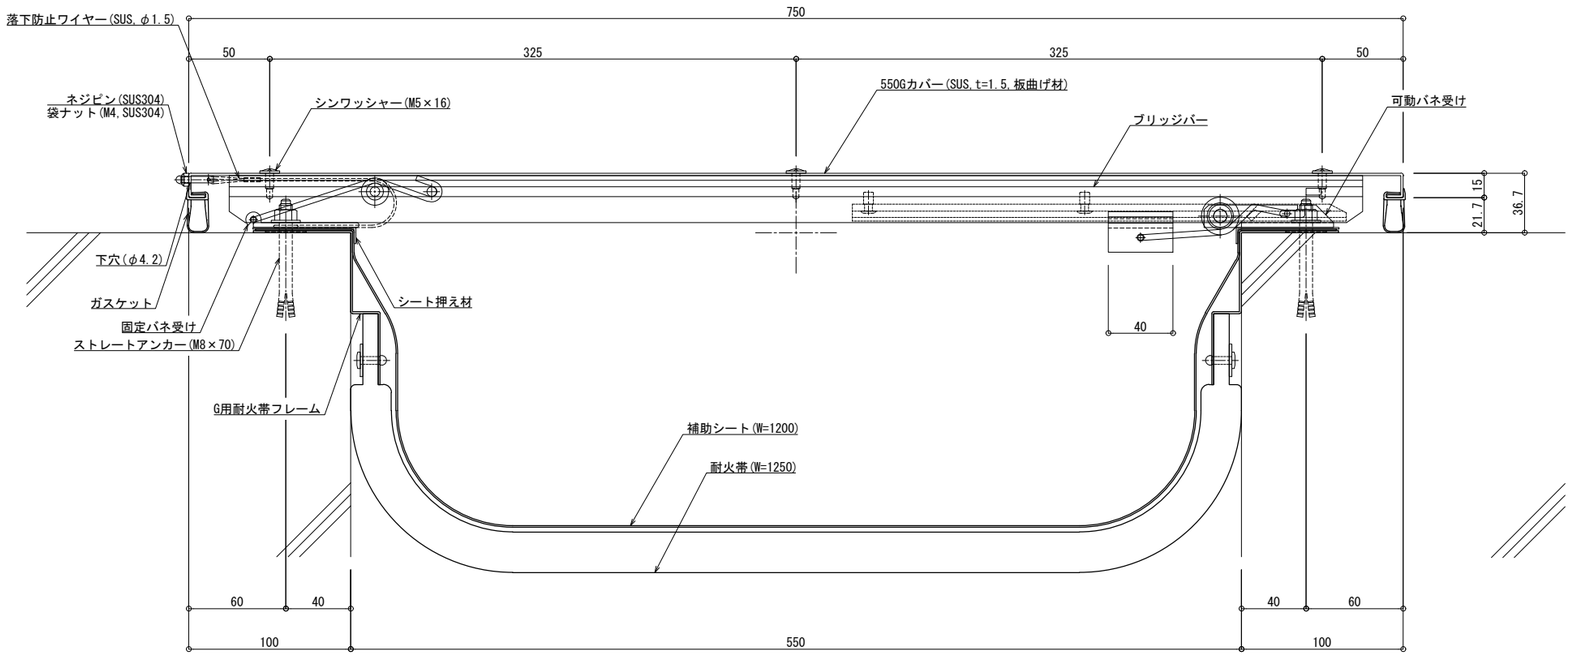

可動図	可動量
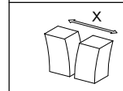	＋312㎜ －462㎜
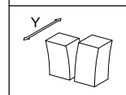	＋330㎜ －330㎜
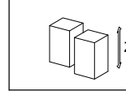	＋30㎜ －30㎜

制定:2022.02.02　変更:2025.04.07