


■	外壁 - 外壁	SL-S600HG	種別： ステンレス 仕上げ： HL	フォルダ固定間隔： @ ≤ 900 mm	※ 落下防止ワイヤー付	S= 1:2
---	---------	-----------	----------------------	-------------------------	-------------	--------

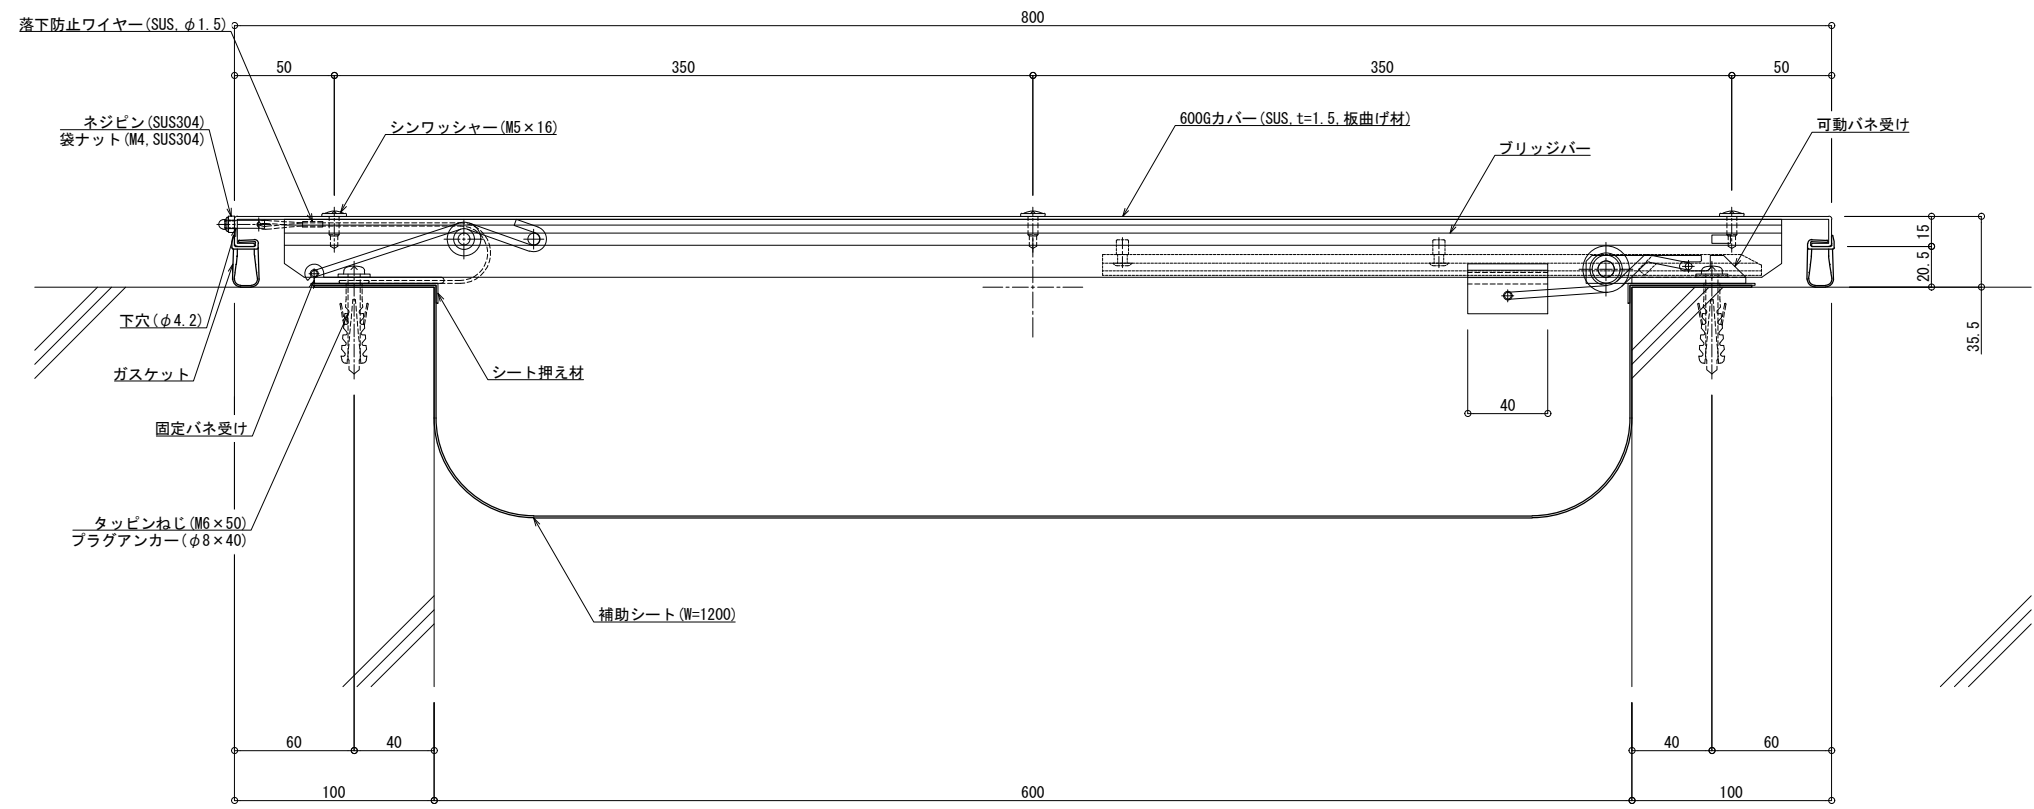

可動図	可動量
	+337mm -419mm
	+360mm -360mm
	+30mm -30mm

制定: 2017.9.20
 改訂: 2021.03.16