■	外壁コーナー	ＳＬ-Ｓ６００ＨＧＣ（耐火仕様）25mm	種別： ステンレス 仕上げ： HL	フォルダ固定間隔： @≦ 900 mm	※ 落下防止ワイヤー付	S= 1:2

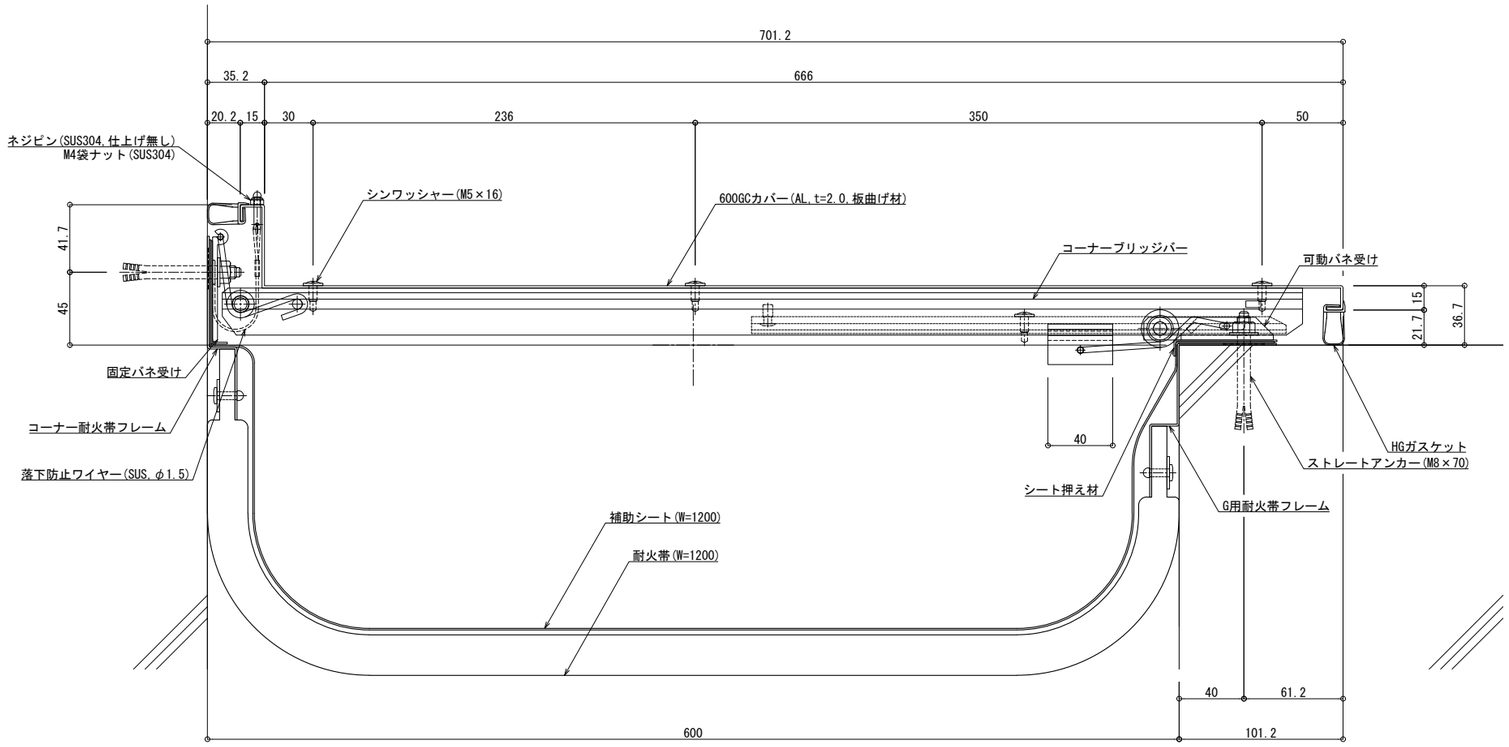

可動図	可動量
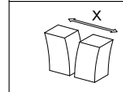	＋337mm －339mm
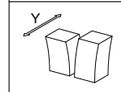	＋360mm －360mm
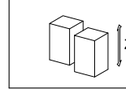	＋30mm －30mm

制定:2022.02.02　変更:2025.11.25