■	屋根コーナー	ＳＬ-ＳＨＲＣＷ４００［クリアランス250］（耐火帯）25㎜	種別： ステンレス 仕上げ： HL	フォルダ固定間隔： @≦ 560 ㎜	※ 落下防止ワイヤー付	S= 1:2

可動図	可動量
X	＋277㎜ －177㎜
Y	＋250㎜ －250㎜
Z	＋30㎜ －30㎜

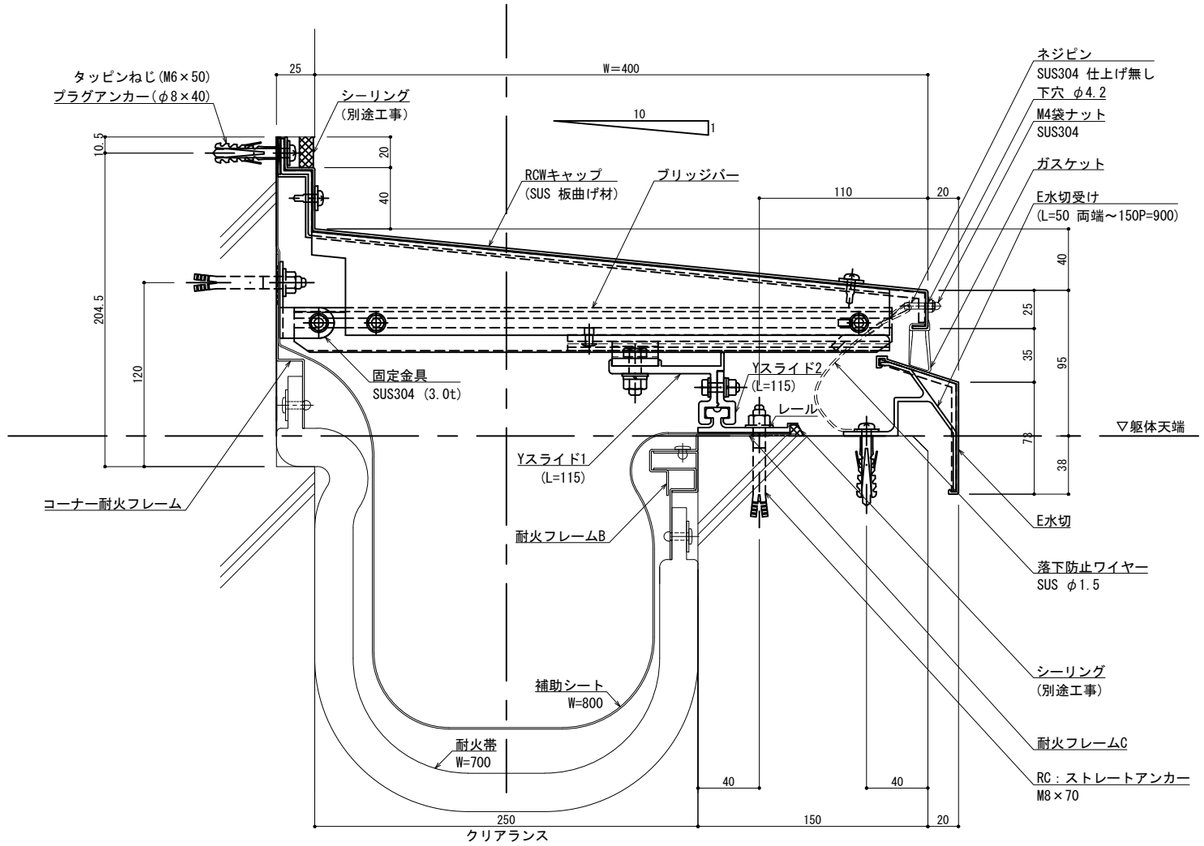

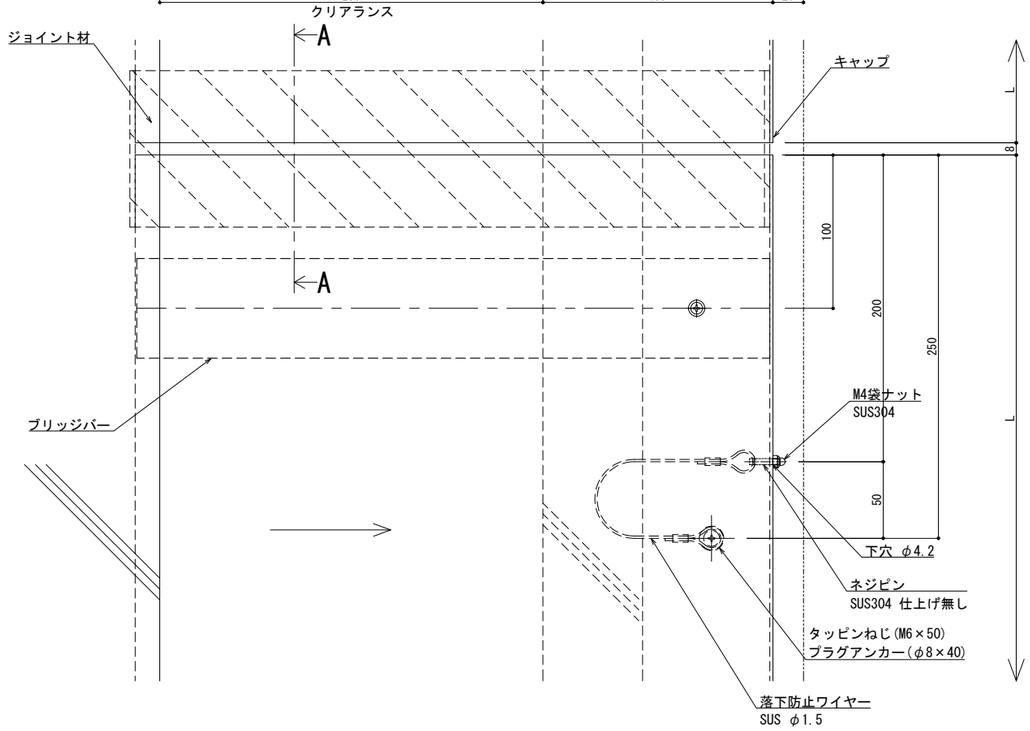

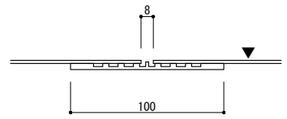

A － A

※両端部の見附部分に各1本の落下防止ワイヤーを取り付けます。

※落下防止ワイヤーは、本体にネジピンとロックナットで取付し、もう一方の端を躯体にタッピンネジで固定接続します。

改訂年月日	概　要	特　記　事　項
改訂		当工事で使用する 設計仕様、部材仕様 は、設計仕様書に記載。
⚠		

シルバーライン
井上商事株式会社

作成	設計	担当	検印	工事名	縮尺	通し番号
・	・	・	・	・	A1 1:2　A3 1:4	・／・ 枚の内
作成年月日		タイプ		図名	区分	図面番号
・		・		EXP.J.C 屋根コーナー SL-SHRCW400(t25) 断面図	■	■・■・■

＊管理番号＊ OOOOOOOOO-OOO

変更:2025.01.10
新定:2022.02.02

■	屋根コーナー	ＳＬ-ＳＨＲＣＷ４５０［クリアランス250］（耐火帯）25mm	種別： ステンレス 仕上げ： HL	フォルダ固定間隔： @≦ 560 mm	※ 落下防止ワイヤー付	S= 1:2

可動図	可動量
X	＋302mm －227mm
Y	＋300mm －300mm
Z	＋30mm －30mm

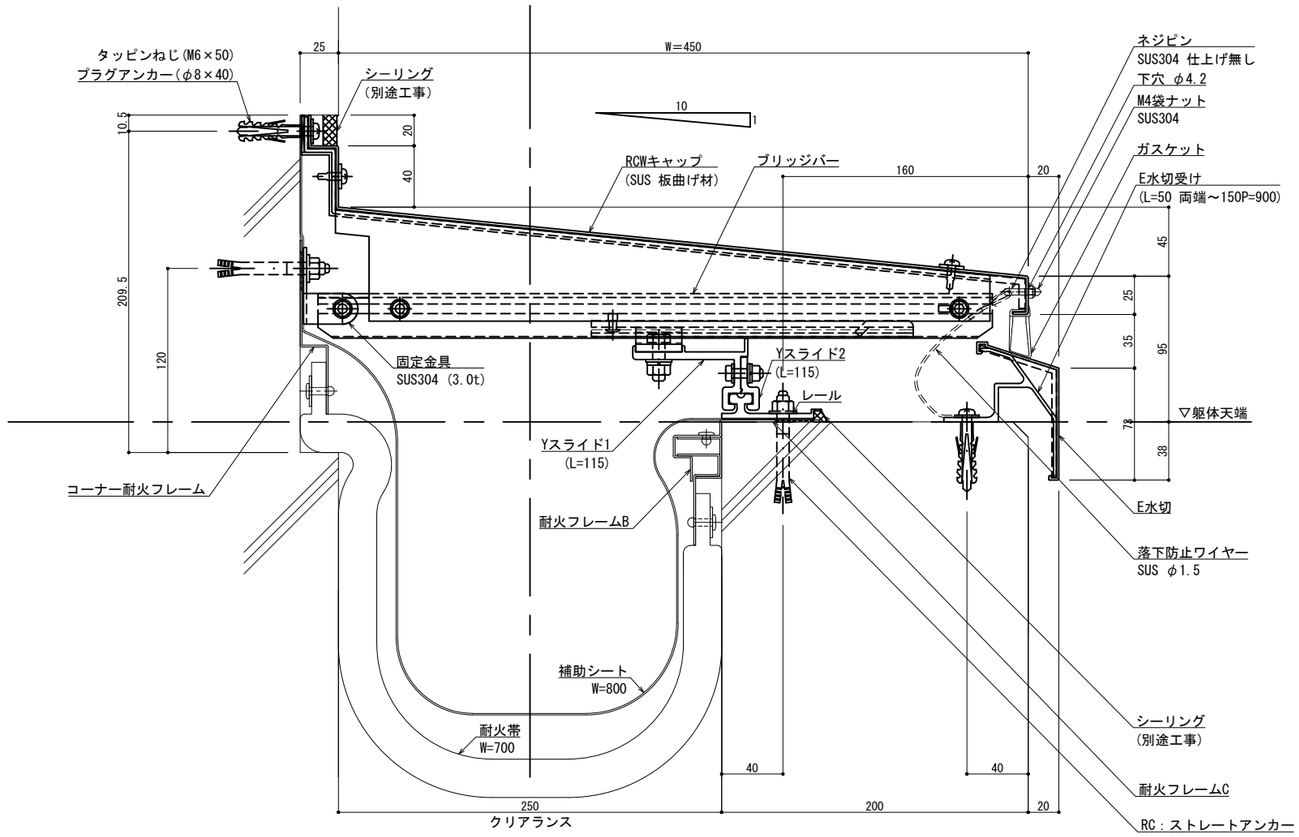

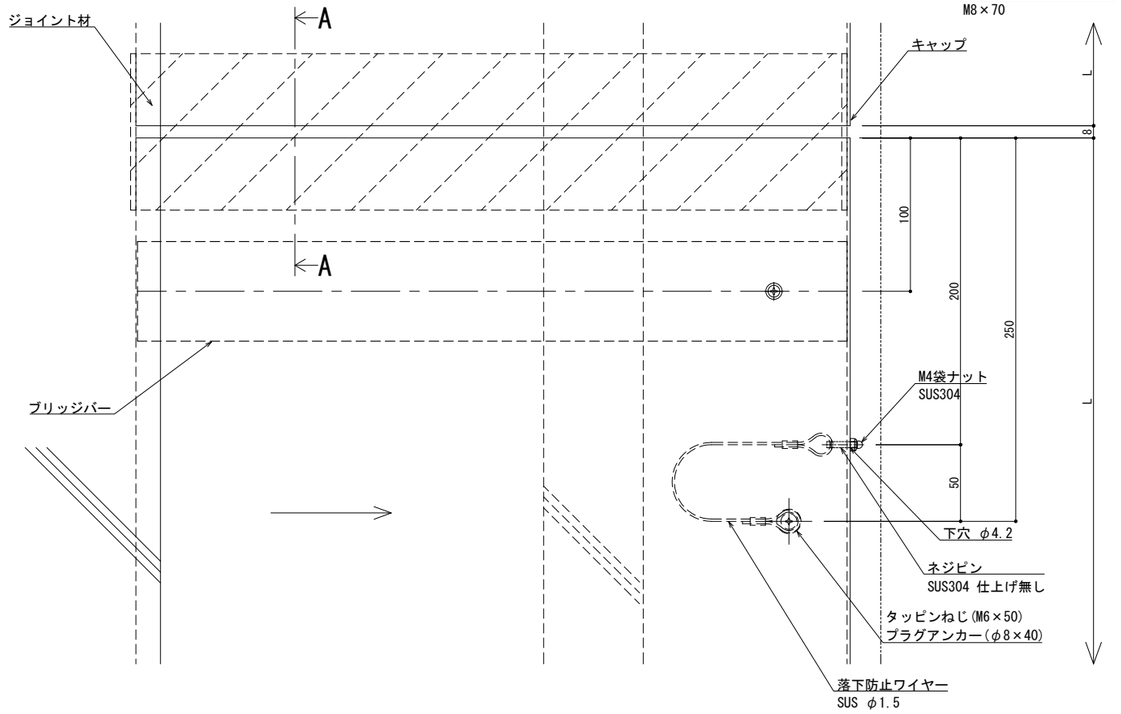

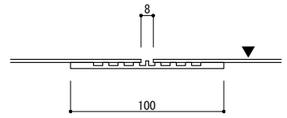

A － A

※両端部の見附部分に各1本の落下防止ワイヤーを取り付けます。

※落下防止ワイヤーは、本体にネジピンとロックナットで取付し、もう一方の端を躯体にタッピンネジで固定接続します。

改訂	改訂年月日	概　要	特　記　事　項
			当工事で使用する 設計仕様、部材仕様 は、設計仕様書に記載。
⚠	・・・	・	

シルバーライン
井上商事株式会社

作成	設計	担当	検印	工事名	縮尺	通し番号
・	・	・	・	・	A1 1:2　A3 1:4	・／・ 枚の内
作成年月日		タイプ		図名	区分	図面番号
・		・		EXP.J.C 屋根コーナー SL-SHRCW450(t25) 断面図	■	■ ■ ■ ■

＊管理番号＊ OOOOOOOOO-OOO

変更: 2025.01.10
制定: 2022.02.02

■	屋根コーナー	ＳＬ-ＳＨＲＣＷ５００［クリアランス250］（耐火帯）25㎜	種別： ステンレス 仕上げ： HL	フォルダ固定間隔： @≦ 560 ㎜	※ 落下防止ワイヤー付	S= 1:2

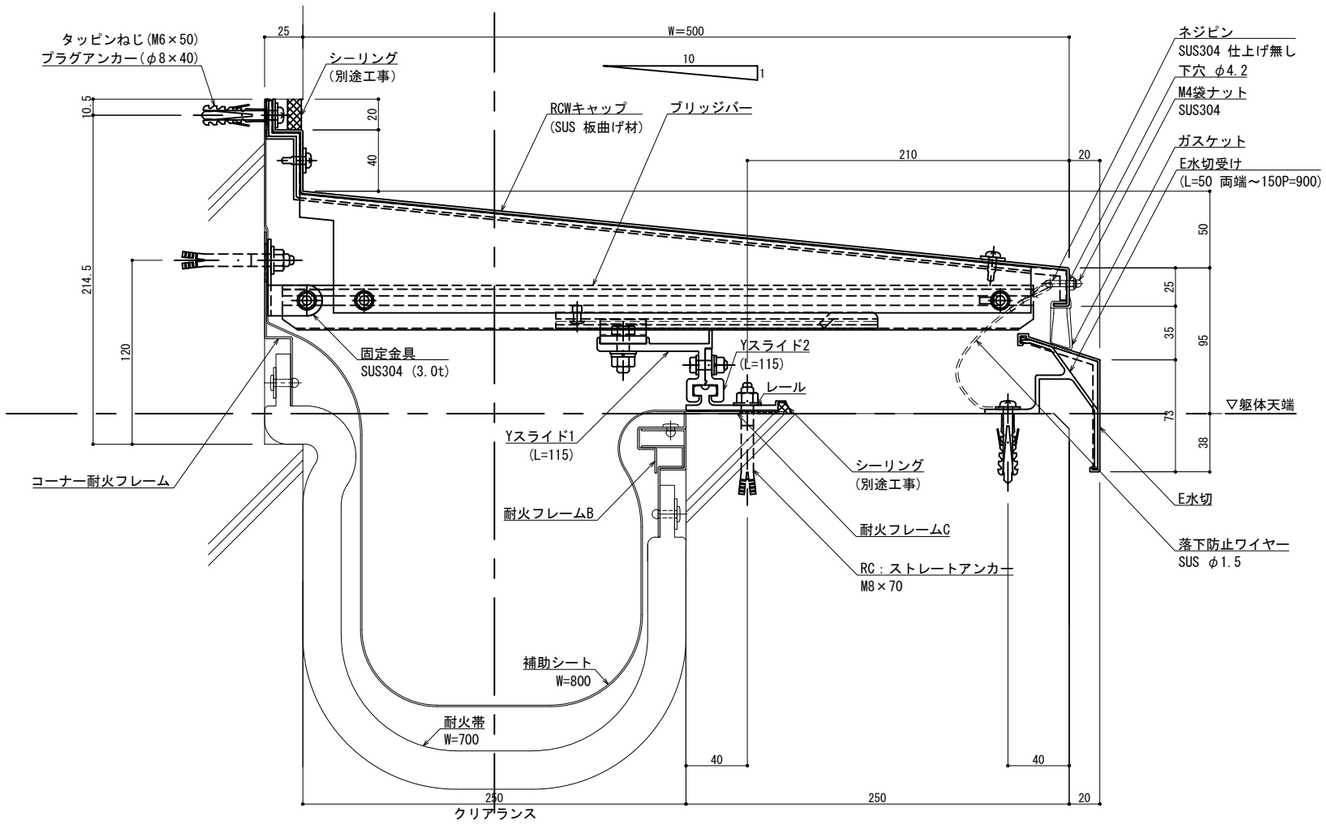

可動図	可動量
X	＋327㎜ －277㎜
Y	＋350㎜ －350㎜
Z	＋30㎜ －30㎜

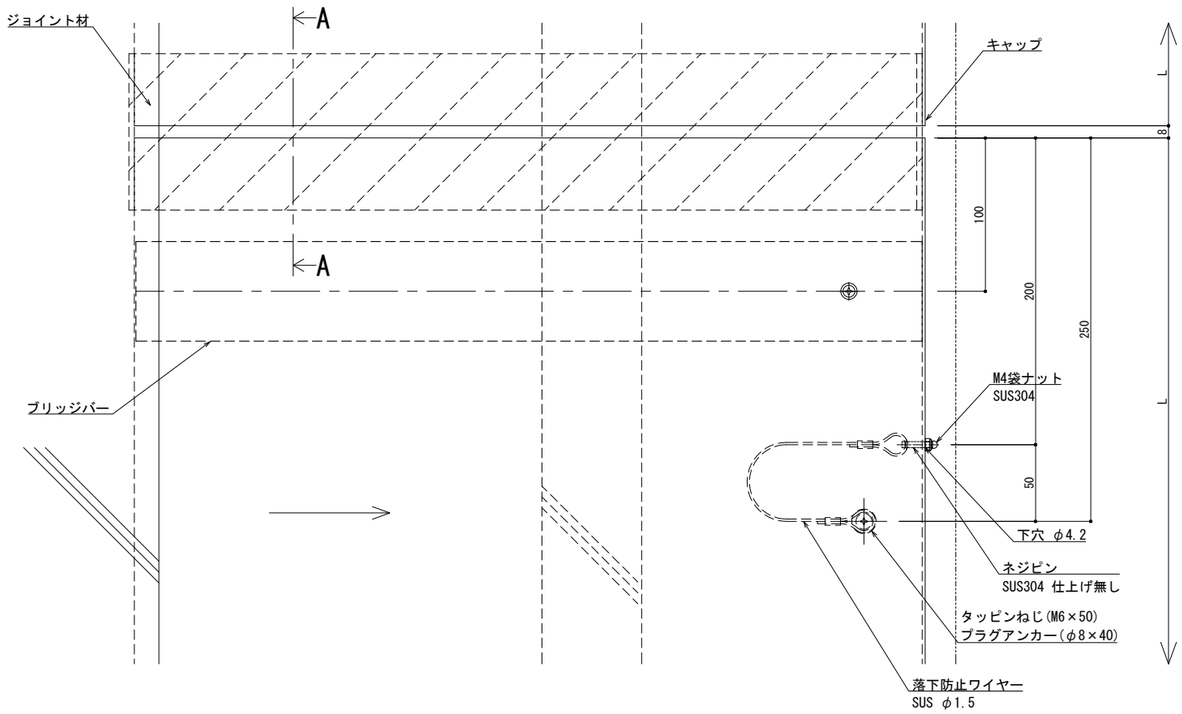

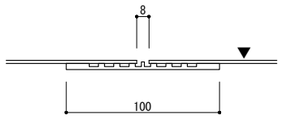

A － A

※両端部の見附部分に各1本の落下防止ワイヤーを取り付けます。

※落下防止ワイヤーは、本体にネジピンとロックナットで取付し、もう一方の端を躯体にタッピンネジで固定接続します。

改訂	改訂年月日	概　要	特　記　事　項
	・・・	・	当工事で使用する 設計仕様、部材仕様 は、設計仕様書に記載。
⚠	・・・	・	

シルバーライン
井上商事株式会社

作成	設計	担当	検印	工事名	縮尺	通し番号
・	・	・	・	・	A1 1:2　A3 1:4	・／・ 枚の内
作成年月日		タイプ		図名	区分	図面番号
・		・		EXP.J.C 屋根コーナー SL-SHRCW500(t25) 断面図	■	■・■・■

＊管理番号＊ OOOOOOOOO-OOO

変更:2025.01.10
新定:2022.02.02

■	屋根コーナー	ＳＬ−ＳＨＲＣＷ５５０［クリアランス250］（耐火帯）25㎜	種別： ステンレス 仕上げ： HL	フォルダ固定間隔： @≦ 560 ㎜	※ 落下防止ワイヤー付	S= 1:2

可動図	可動量
X	＋352㎜ －327㎜
Y	＋400㎜ －400㎜
Z	＋30㎜ －30㎜

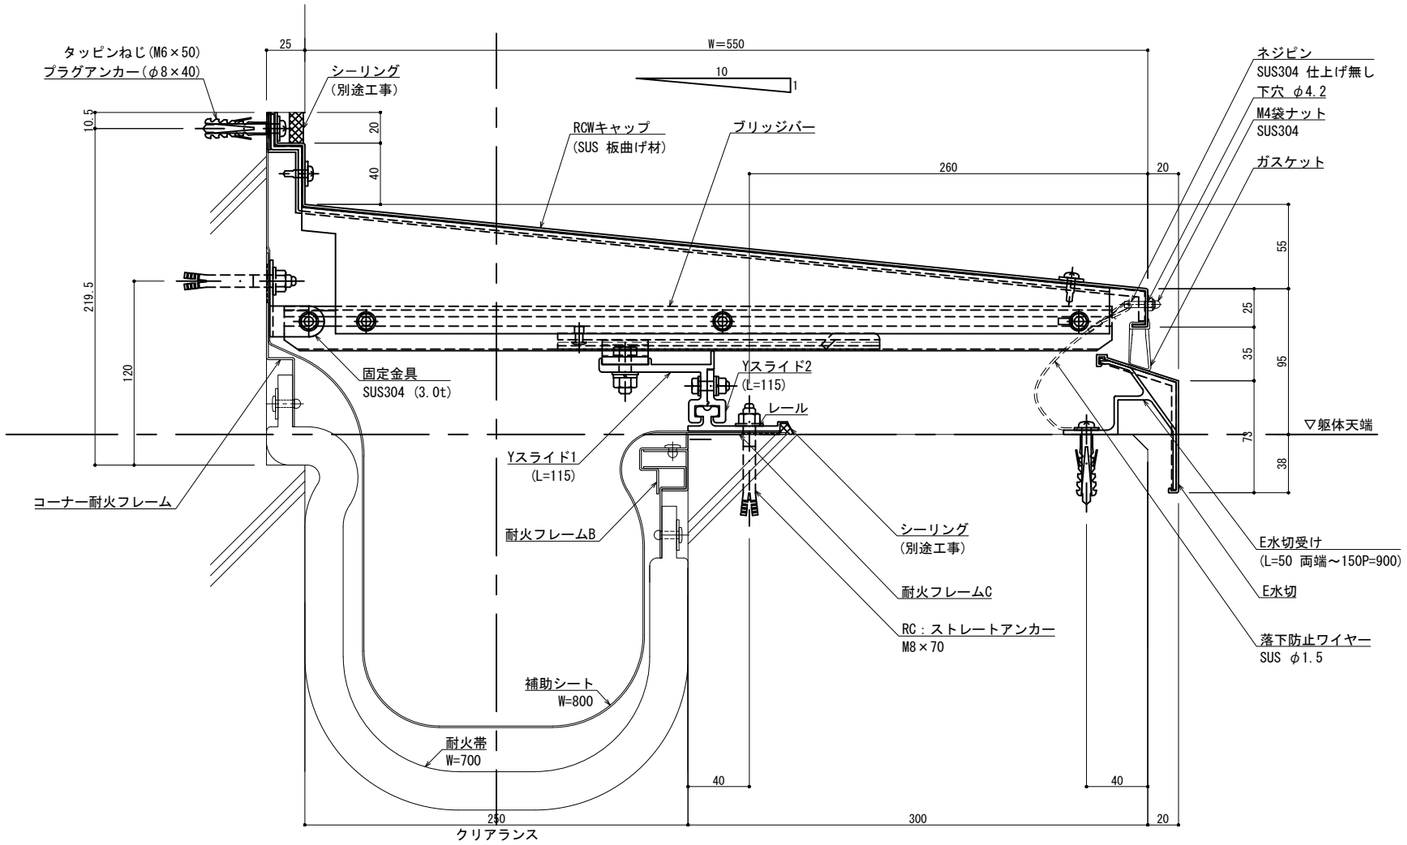

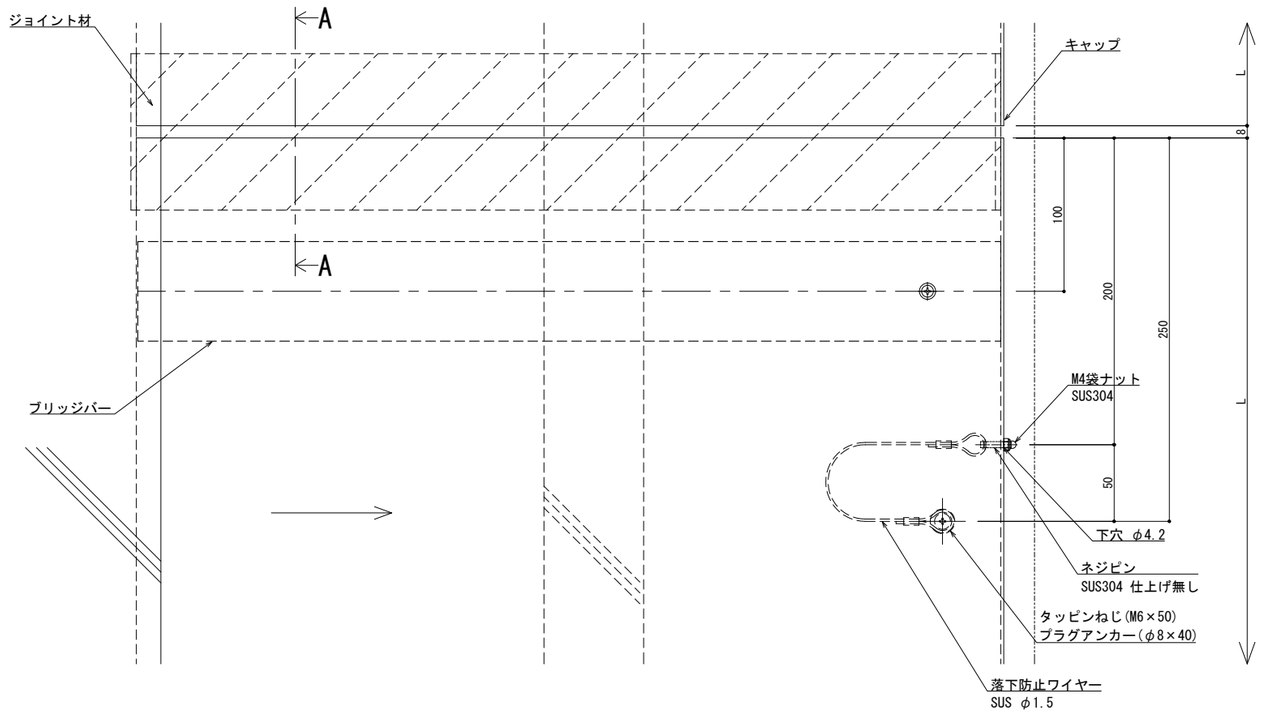

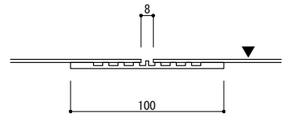

A − A

※両端部の見附部分に各1本の落下防止ワイヤーを取り付けます。

※落下防止ワイヤーは、本体にネジピンとロックナットで取付し、もう一方の端を躯体にタッピンネジで固定接続します。

改訂	改訂年月日	概　要	特 記 事 項
			当工事で使用する 設計仕様、部材仕様 は、設計仕様書に記載。
⚠	・・・	・	

シルバーライン
井上商事株式会社

作成	設計	担当	検印	工事名	縮尺	通し番号
・	・	・	・	・	A1 1:2　A3 1:4	・／・ 枚の内
作成年月日		タイプ		図名	区分	図面番号
・		・		EXP.J.C 屋根コーナー SL-SHRCW550(t25) 断面図	■	■・■・■

＊管理番号＊ OOOOOOOOO_OOO

制定 2022.02.02
変更 2025.01.10

■	屋根コーナー	ＳＬ−ＳＨＲＣＷ６００［クリアランス250］（耐火帯）25㎜	種別： ステンレス 仕上げ： HL	フォルダ固定間隔： @≦ 560 ㎜	※ 落下防止ワイヤー付	S= 1:2

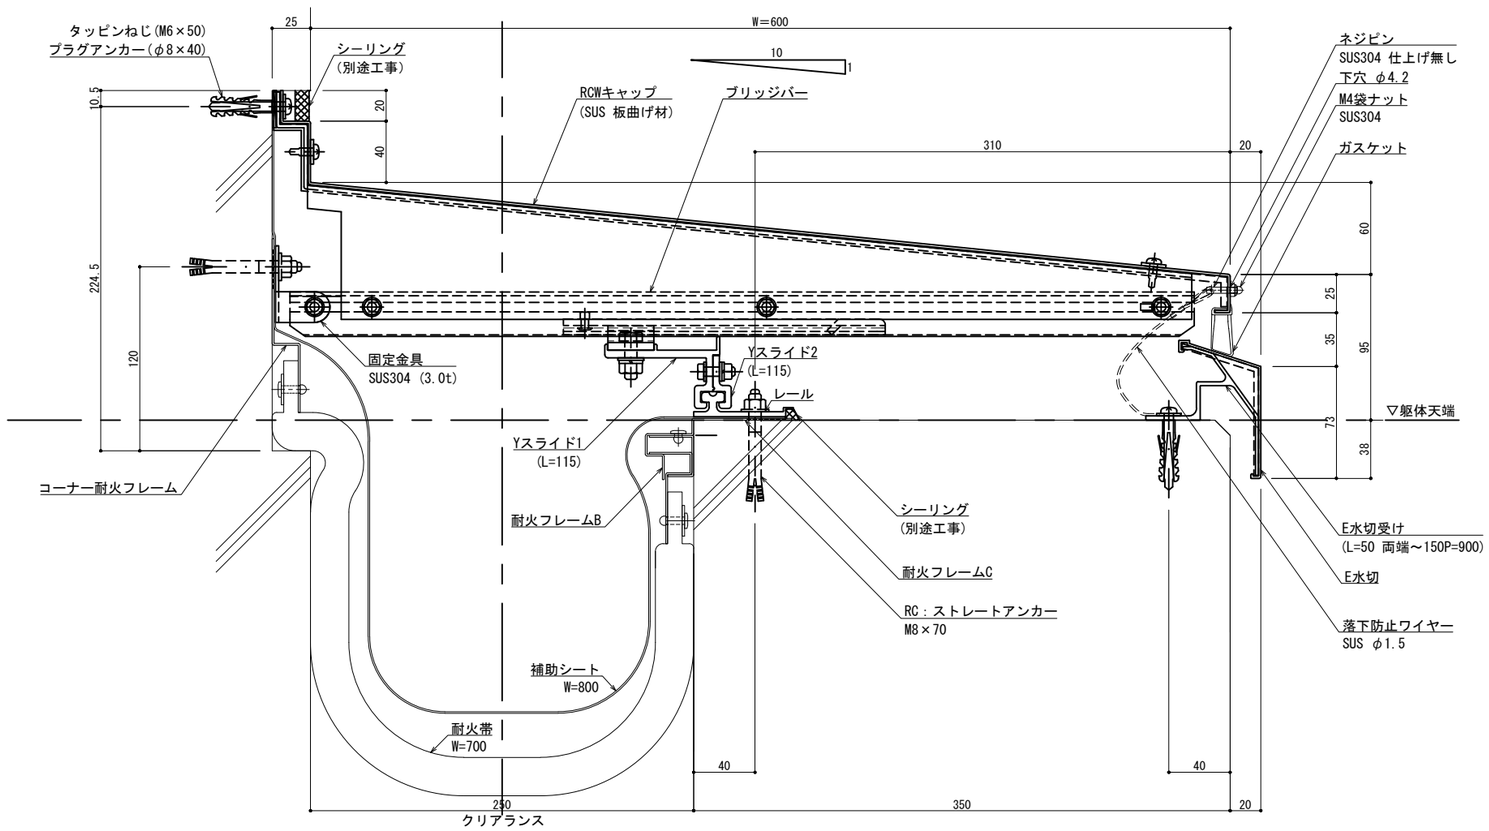

可動図	可動量
X	＋377㎜ －377㎜
Y	＋450㎜ －450㎜
Z	＋30㎜ －30㎜

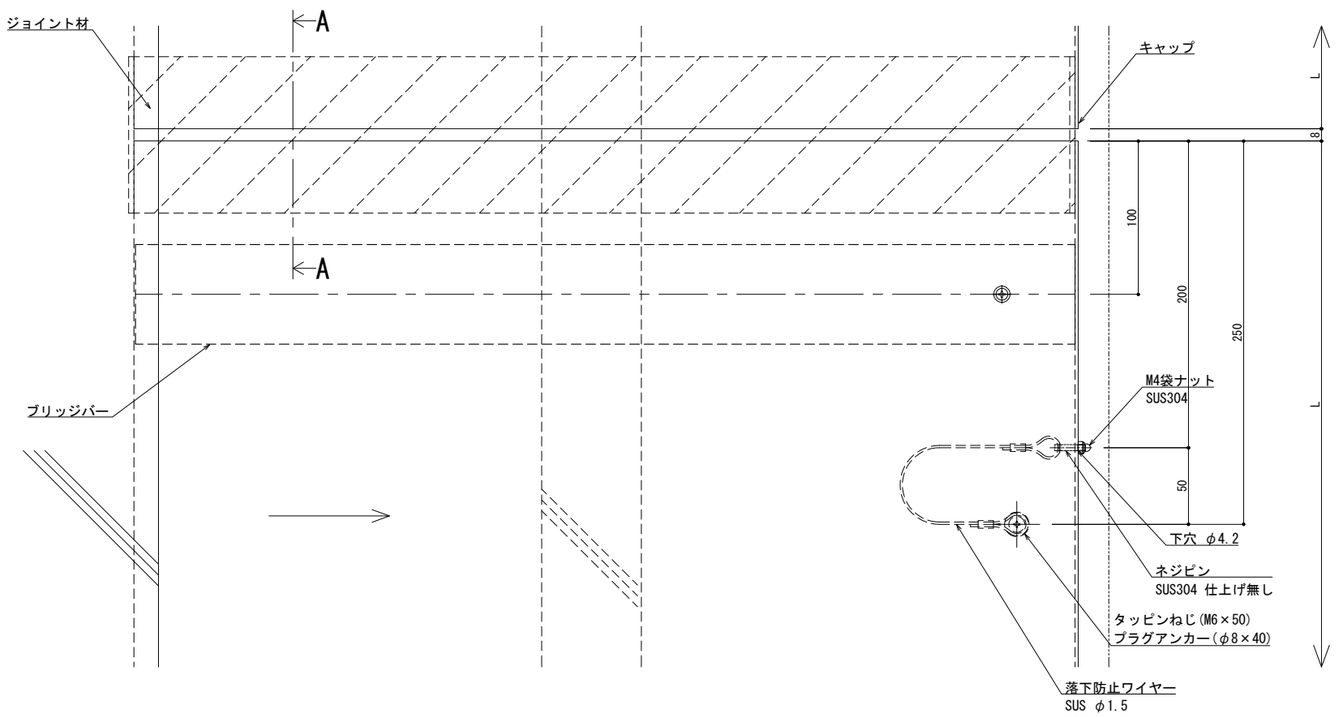

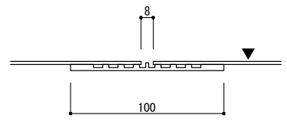

A − A

※両端部の見附部分に各1本の落下防止ワイヤーを取り付けます。

※落下防止ワイヤーは、本体にネジピンとロックナットで取付し、もう一方の端を躯体にタッピンネジで固定接続します。

改訂	改訂年月日	概　要	特　記　事　項
	・・・		当工事で使用する 設計仕様、部材仕様 は、設計仕様書に記載。
	・・・		
⚠	・・・	・	

シルバーライン
井上商事株式会社

作成	設計	担当	検印	工事名	縮尺	通し番号
・	・	・	・	・	A1 1:2　A3 1:4	・ ／ 枚の内
作成年月日		タイプ		図名	区分	図面番号
・		・		EXP.J.C 屋根コーナー SL-SHRCW600(t25) 断面図	■	■・■・■

＊管理番号＊ OOOOOOOOO-OOO

変更:2025.01.10
制定:2022.02.02

■	屋根コーナー	ＳＬ−ＳＨＲＣＷ６５０［クリアランス250］（耐火帯）25㎜	種別： ステンレス 仕上げ： HL	フォルダ固定間隔： @≦ 560 ㎜	※ 落下防止ワイヤー付	S= 1:2

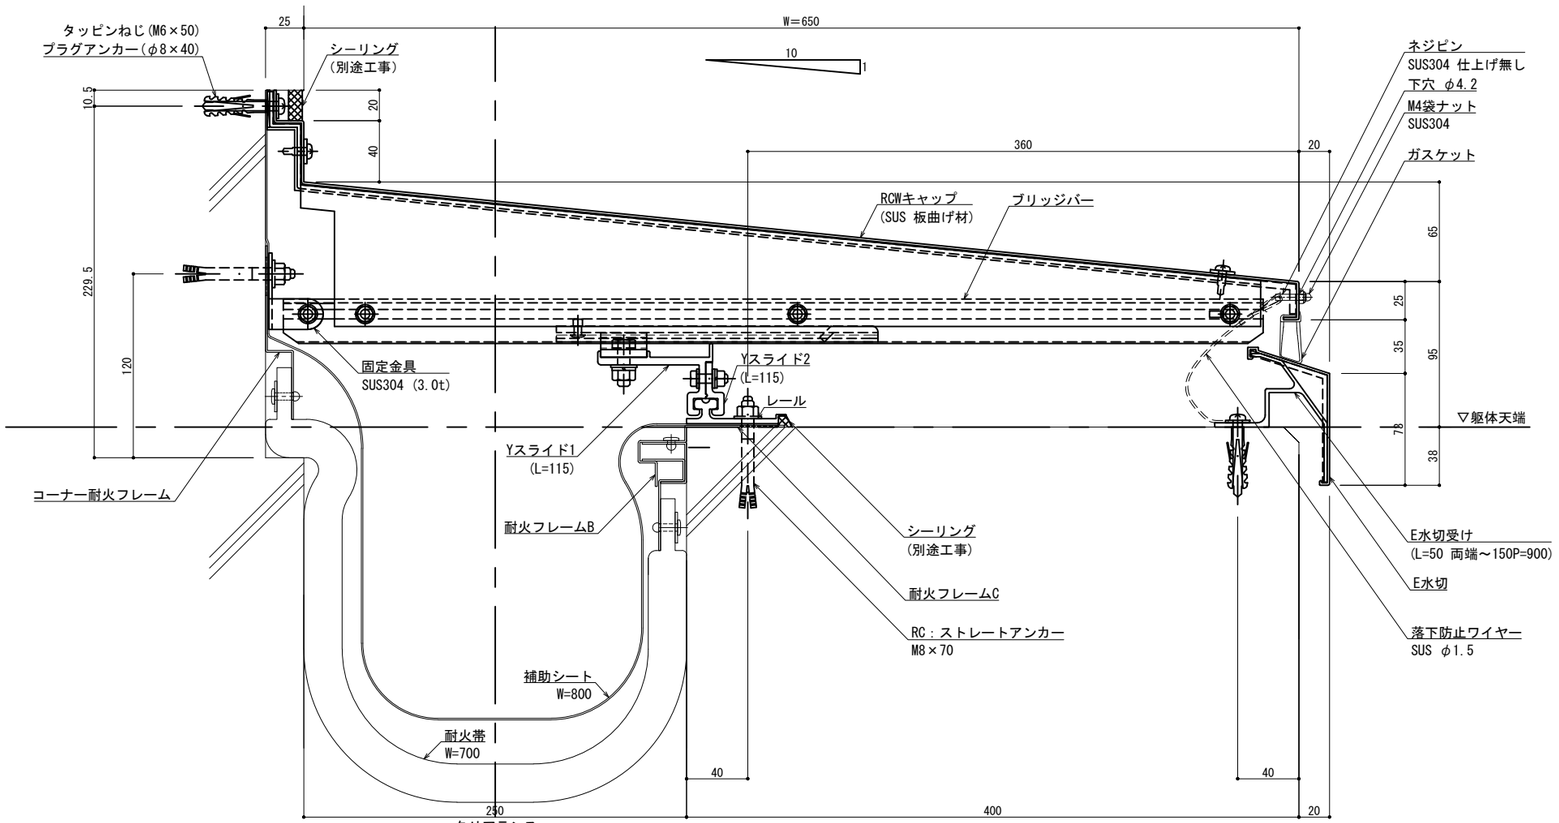

可動図	可動量
X	＋402㎜ －427㎜
Y	＋500㎜ －500㎜
Z	＋30㎜ －30㎜

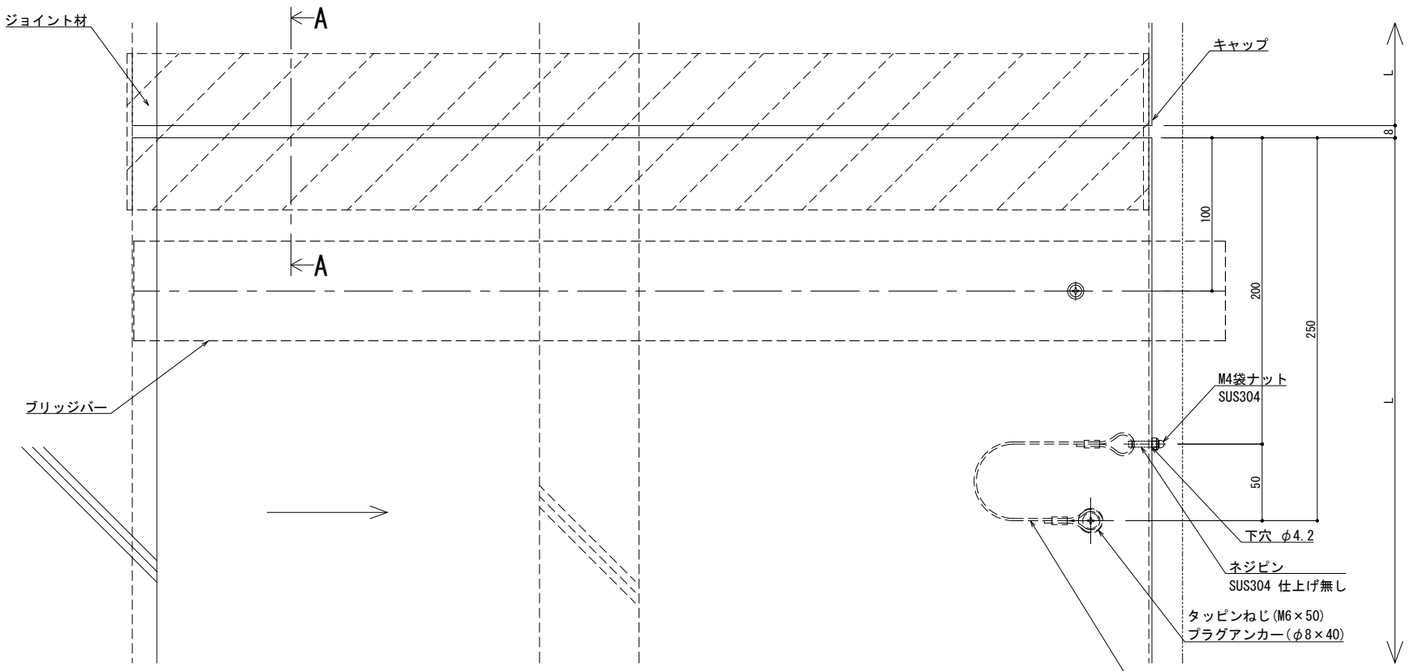

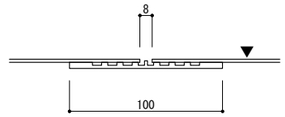

A − A

※両端部の見附部分に各1本の落下防止ワイヤーを取り付けます。

※落下防止ワイヤーは、本体にネジピンとロックナットで取付し、もう一方の端を躯体にタッピンネジで固定接続します。

改訂年月日	概　要	特　記　事　項
		当工事で使用する 設計仕様、部材仕様 は、設計仕様書に記載。
⚠ ・ ・ ・	・	

シルバーライン
井上商事株式会社

作成	設計	担当	検印	工事名	縮尺	通し番号
・	・	・	・	・	A1 1:2　A3 1:4	・ ／ ・ 枚の内
作成年月日		タイプ		図名	区分	図面番号
・		・		EXP.J.C 屋根コーナー SL-SHRCW650(t25) 断面図	■	■ ■ ■ ■

＊管理番号＊ OOOOOOOOO-OOO

変更 2025.01.10
制定 2022.02.02

■	屋根コーナー	ＳＬ−ＳＨＲＣＷ７００［クリアランス250］（耐火帯）25㎜	種別： ステンレス 仕上げ： HL	フォルダ固定間隔： @≦ 560 ㎜	※ 落下防止ワイヤー付	S= 1:2

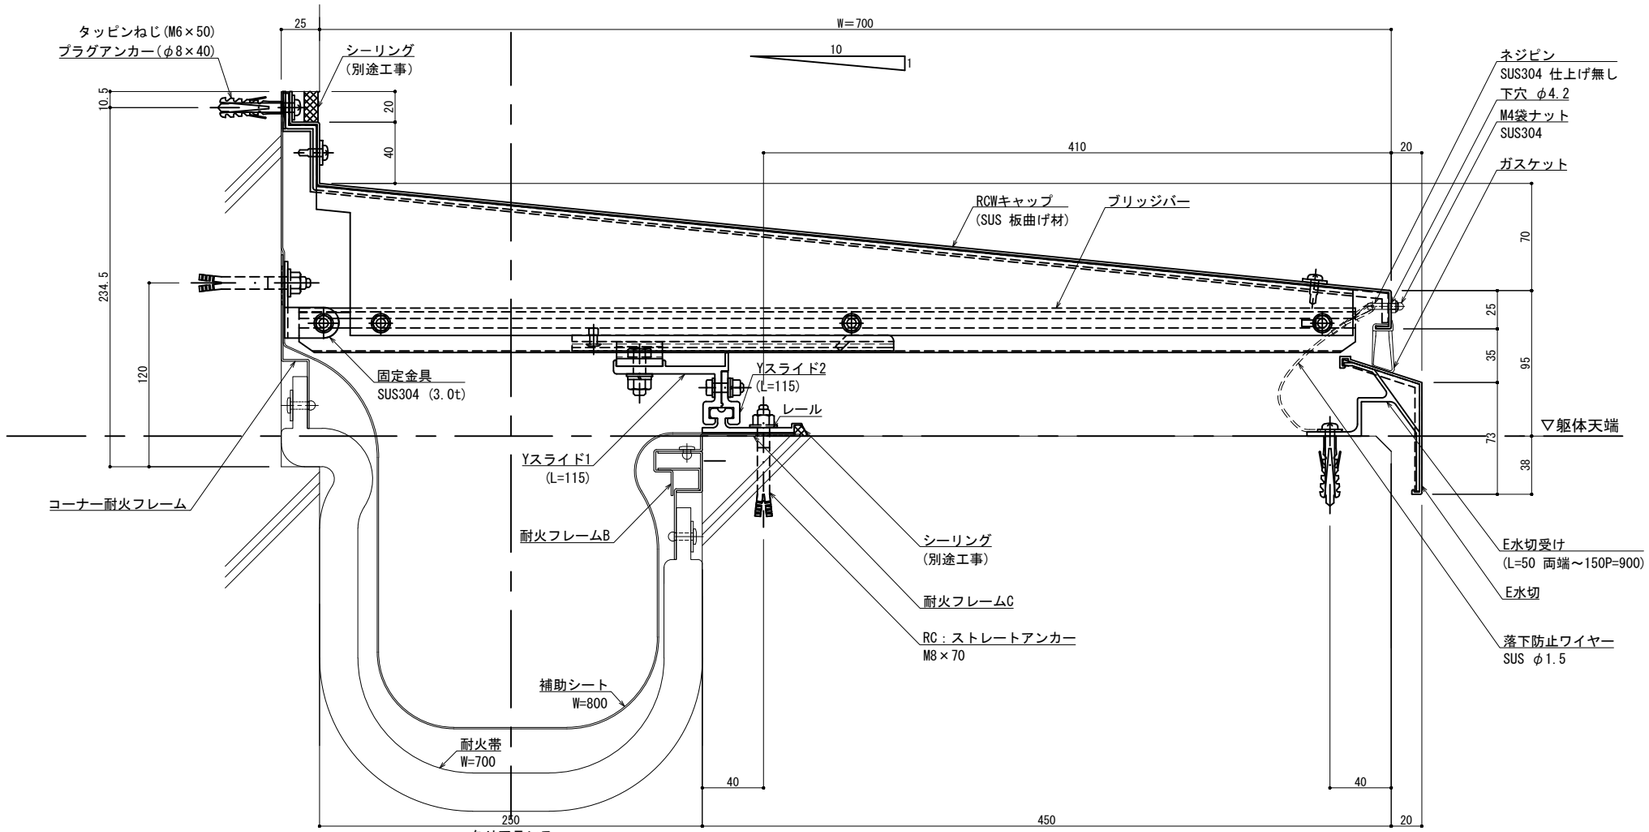

可動図	可動量
X	＋427mm －477mm
Y	＋550mm －550mm
Z	＋30mm －30mm

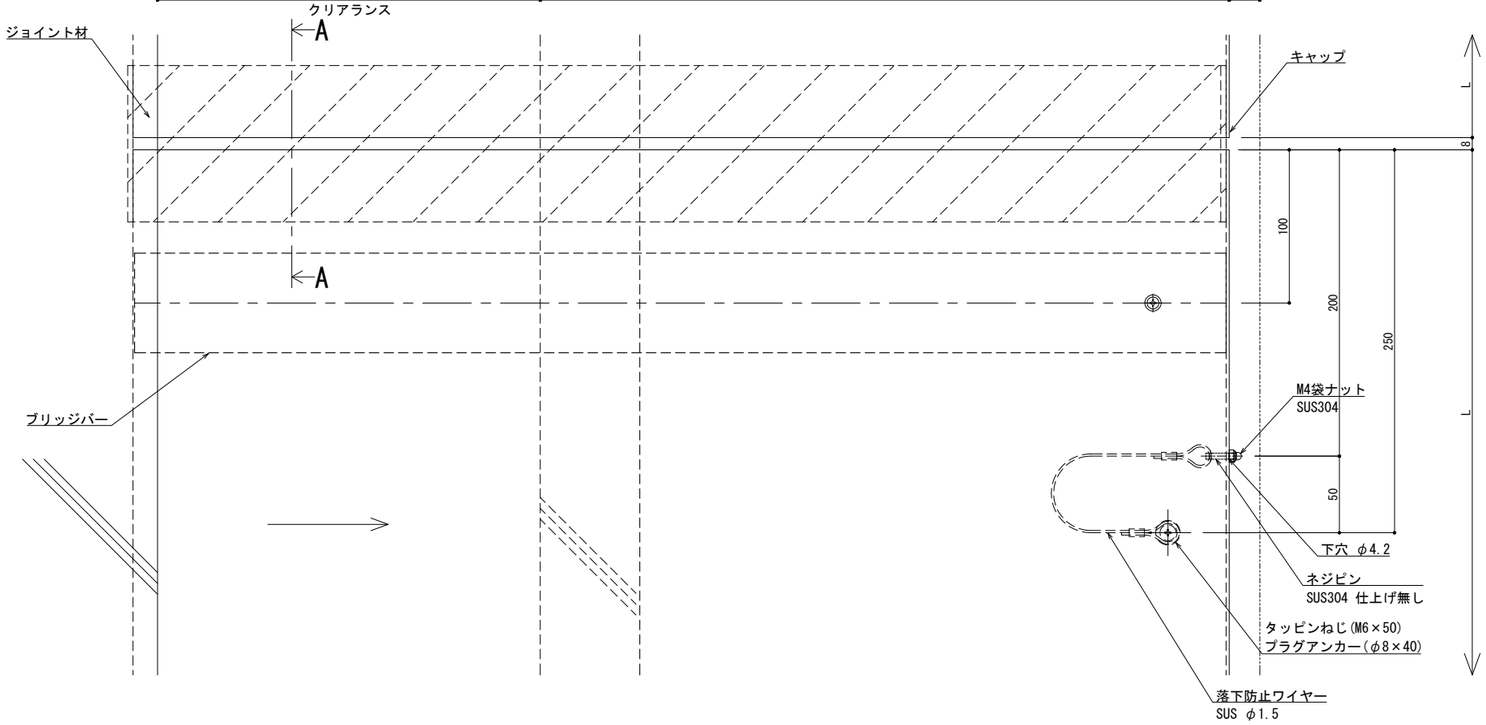

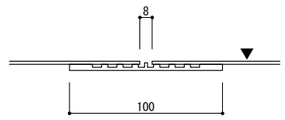

A − A

※両端部の見附部分に各1本の落下防止ワイヤーを取り付けます。

※落下防止ワイヤーは、本体にネジピンとロックナットで取付し、もう一方の端を躯体にタッピンネジで固定接続します。

改訂	改訂年月日	概　要	特　記　事　項
	・	・	当工事で使用する 設計仕様、部材仕様 は、設計仕様書に記載。
⚠	・	・	

作成	設計	担当	検印	工事名	縮尺	通し番号
・	・	・	・	・	A1 1:2　A3 1:4	・ ／ ・ 枚の内
作成年月日		タイプ		図名	区分	図面番号
・		・		EXP.J.C 屋根コーナー SL-SHRCW700(t25) 断面図	■	■ ■ ■ ■

シルバーライン
井上商事株式会社

＊ 管理番号 ＊ OOOOOOOOO. OOO

変更: 2025.01.10
制定: 2022.02.02

■	屋根コーナー	ＳＬ−ＳＨＲＣＷ７５０［クリアランス250］（耐火帯）25㎜	種別： ステンレス 仕上げ： HL	フォルダ固定間隔： @≦ 560 ㎜	※ 落下防止ワイヤー付	S= 1:2

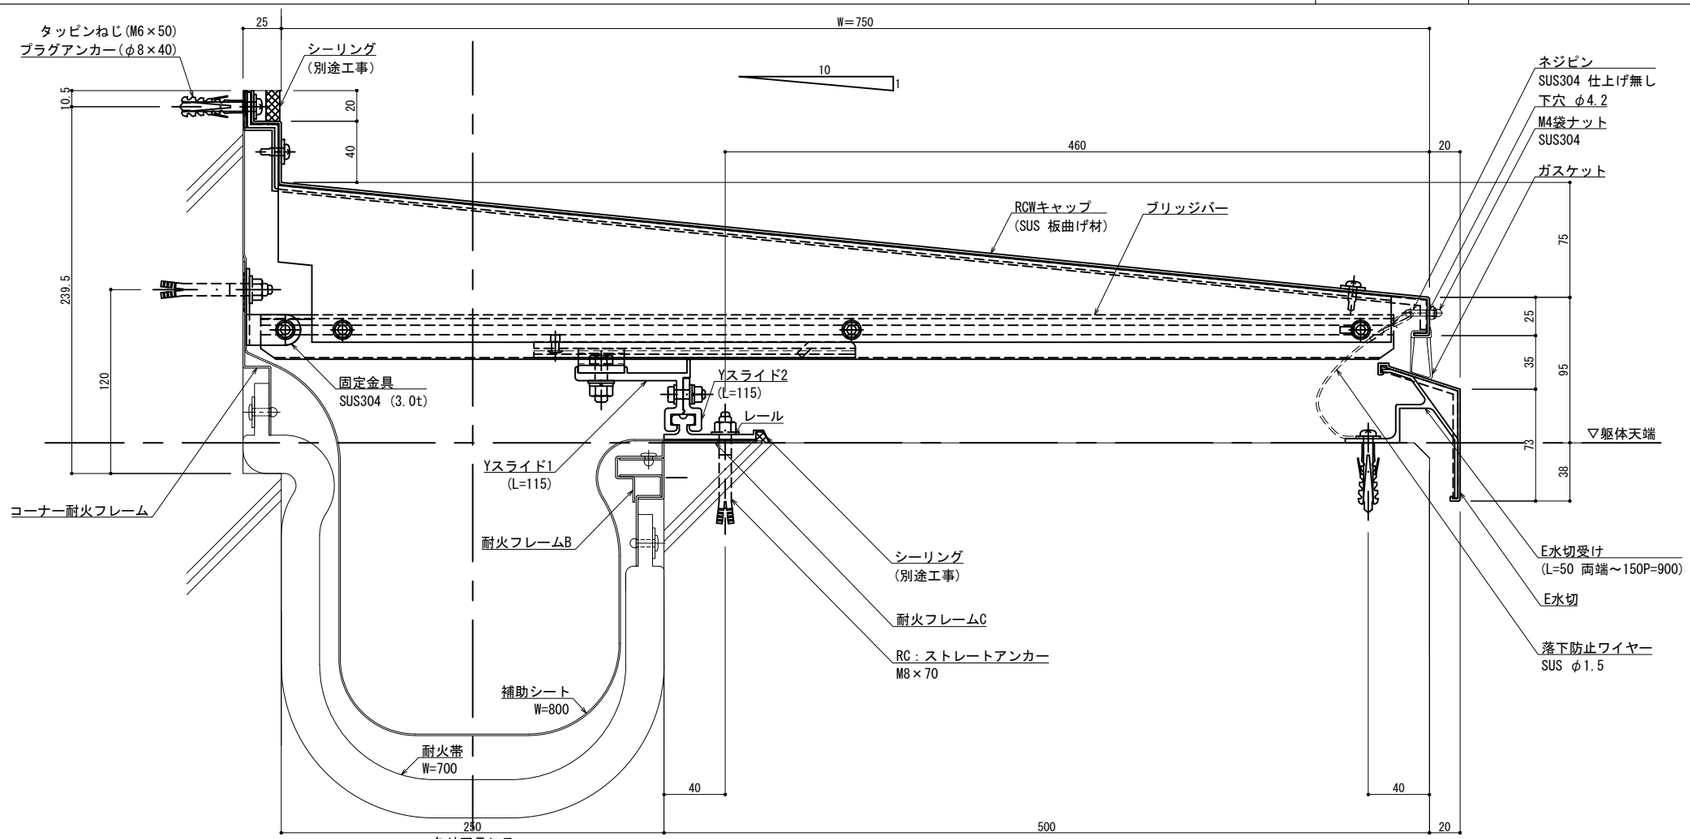

可動図	可動量
X	＋452mm −527mm
Y	＋600mm −600mm
Z	＋30mm −30mm

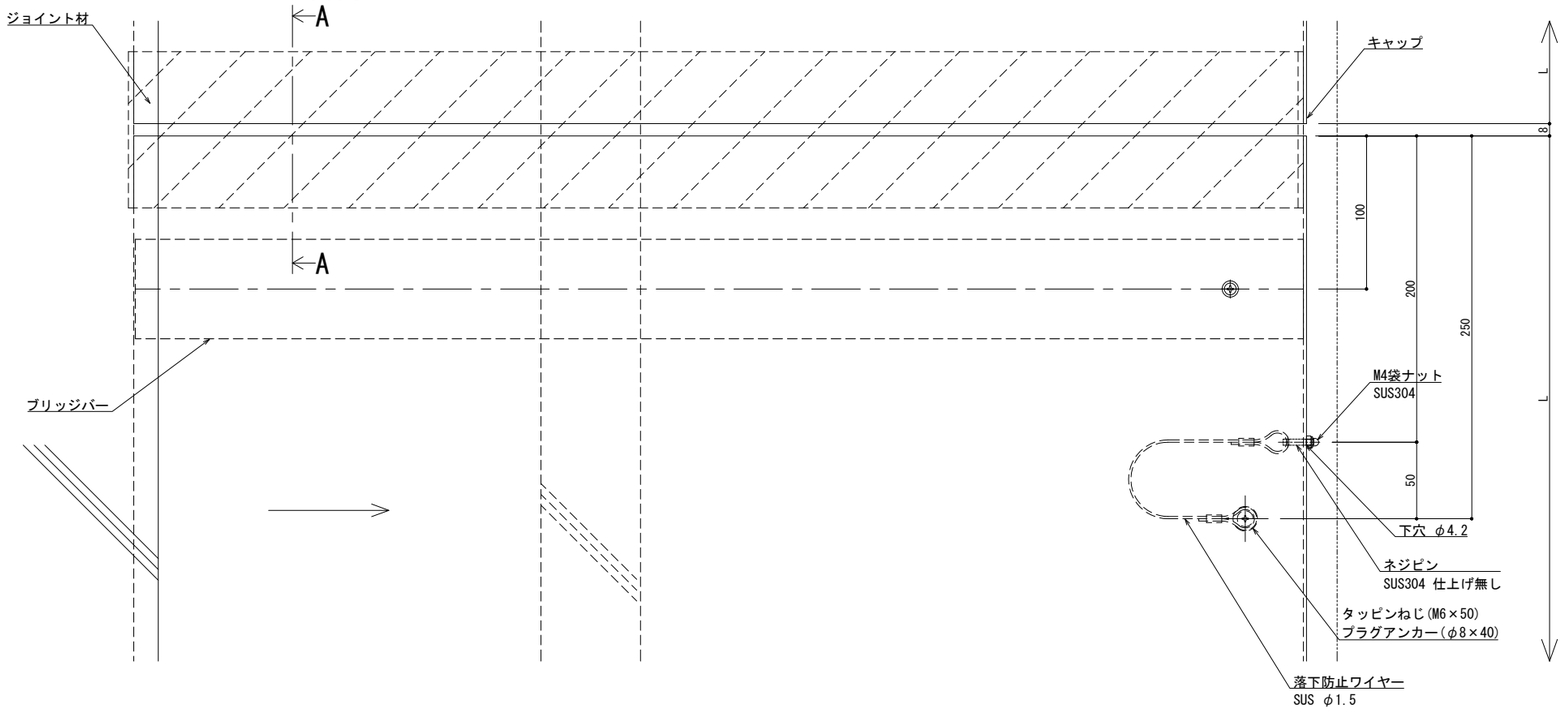

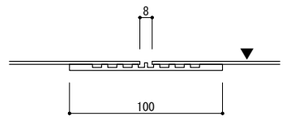

A − A

※両端部の見附部分に各1本の落下防止ワイヤーを取り付けます。

※落下防止ワイヤーは、本体にネジピンとロックナットで取付し、もう一方の端を躯体にタッピンネジで固定接続します。

改訂	改訂年月日	概　要	特　記　事　項
	・・・	・	当工事で使用する 設計仕様、部材仕様 は、設計仕様書に記載。

シルバーライン
井上商事株式会社

作成	設計	担当	検印	工事名	縮尺	通し番号
・	・	・	・	・	A1 1:2　A3 1:4	・／・ 枚の内
作成年月日		タイプ		図名	区分	図面番号
・		・		EXP.J.C 屋根コーナー SL-SHRCW750(t25) 断面図	■	■・■・■・■

＊ 管理番号 ＊ OOOOOOOOO.OOO

制定: 2022. 02. 02
変更: 2025. 01. 10