■	床 － 床	SL-S250KF（化粧床FL）（耐火仕様）12.5mm	種別： ステンレス	固定ピッチ： @≦ 600 mm		S= 1:2

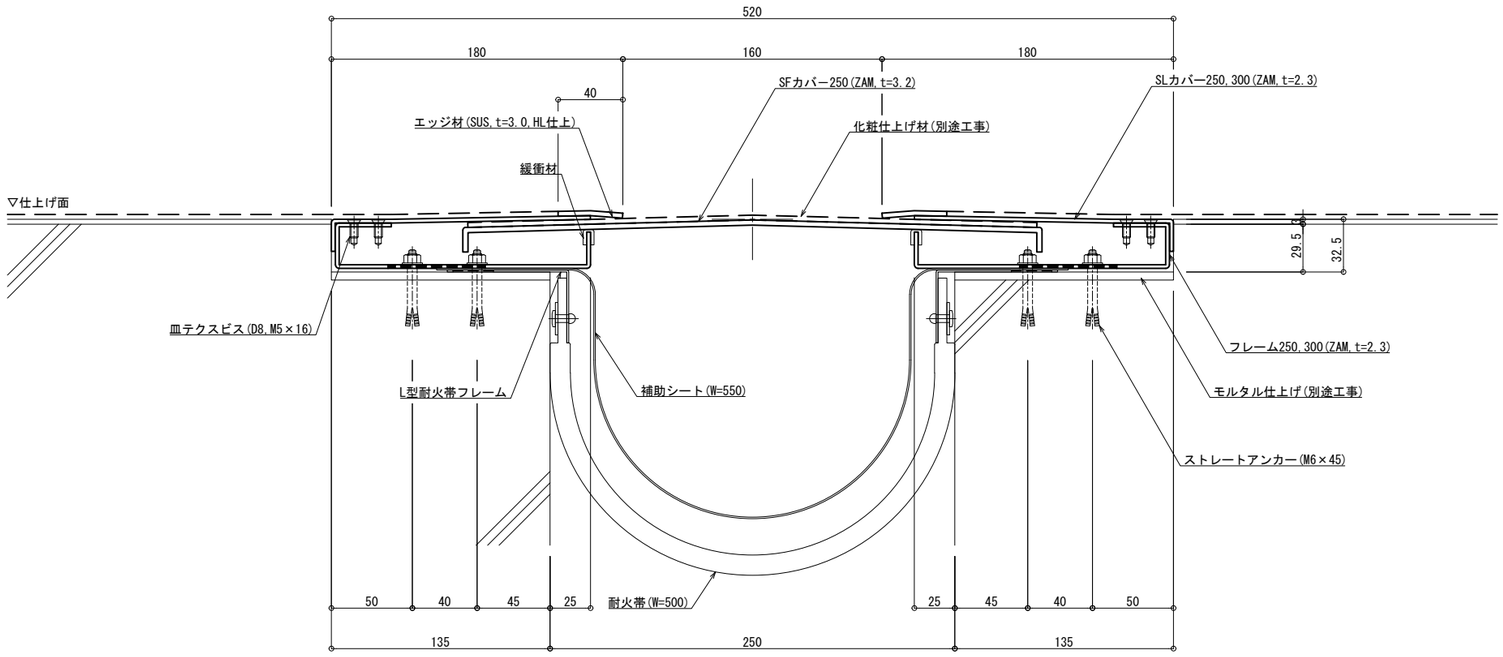

可動図	可動量
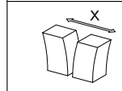	＋141mm －92mm
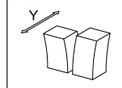	＋フリー －フリー
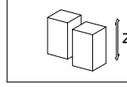	＋20mm －20mm

※化粧仕上げ材（別途工事）は厚さ3mmまで対応します。

制定:2017.9.20　変更:2025.09.22