■	床 － 床	SL-S300KF（化粧床FL）（耐火仕様）12.5mm	種別： ステンレス	固定ピッチ： @≦ 600 mm		S= 1:2

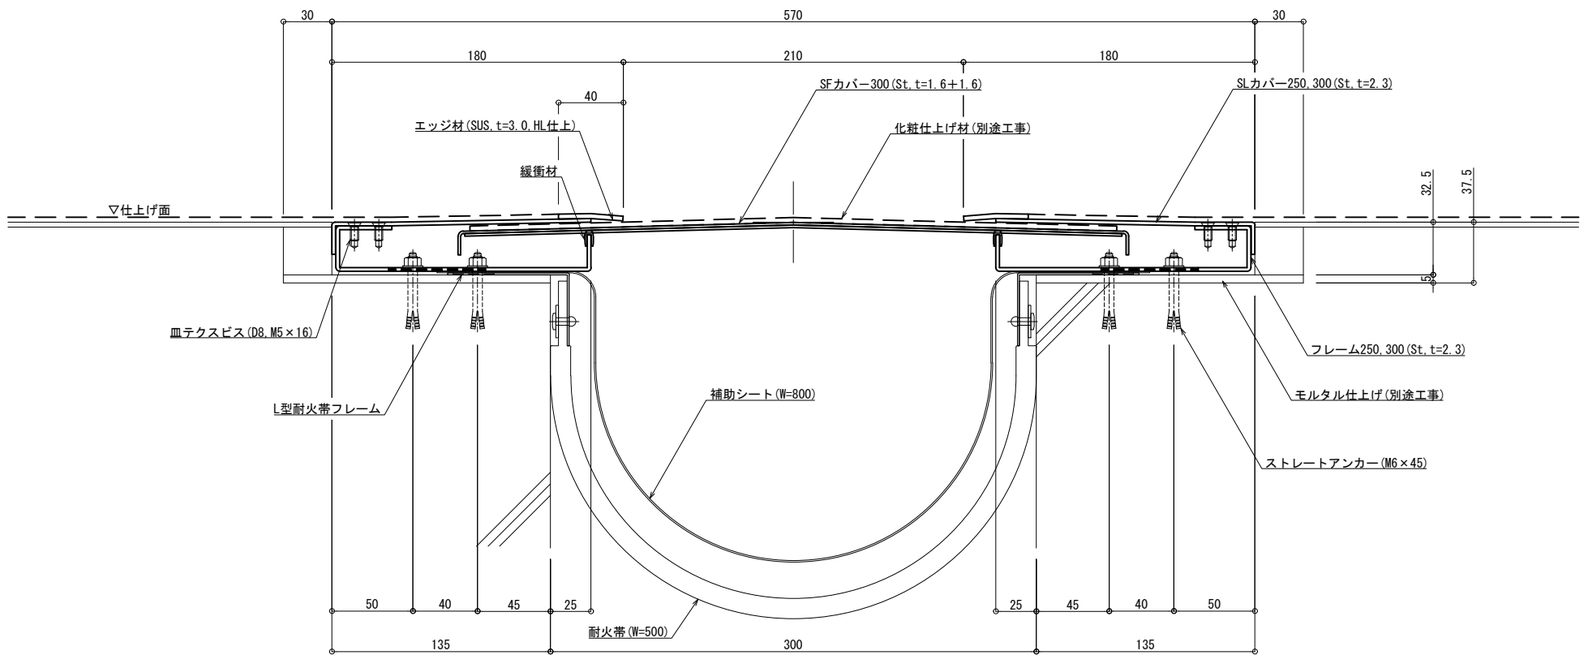

可動図	可動量
X	＋147mm －86mm
Y	＋フリー －フリー
Z	＋20mm －20mm

※化粧仕上げ材（別途工事）は厚さ3㎜まで対応します。

制定：2017.9.20　変更：2025.04.03