
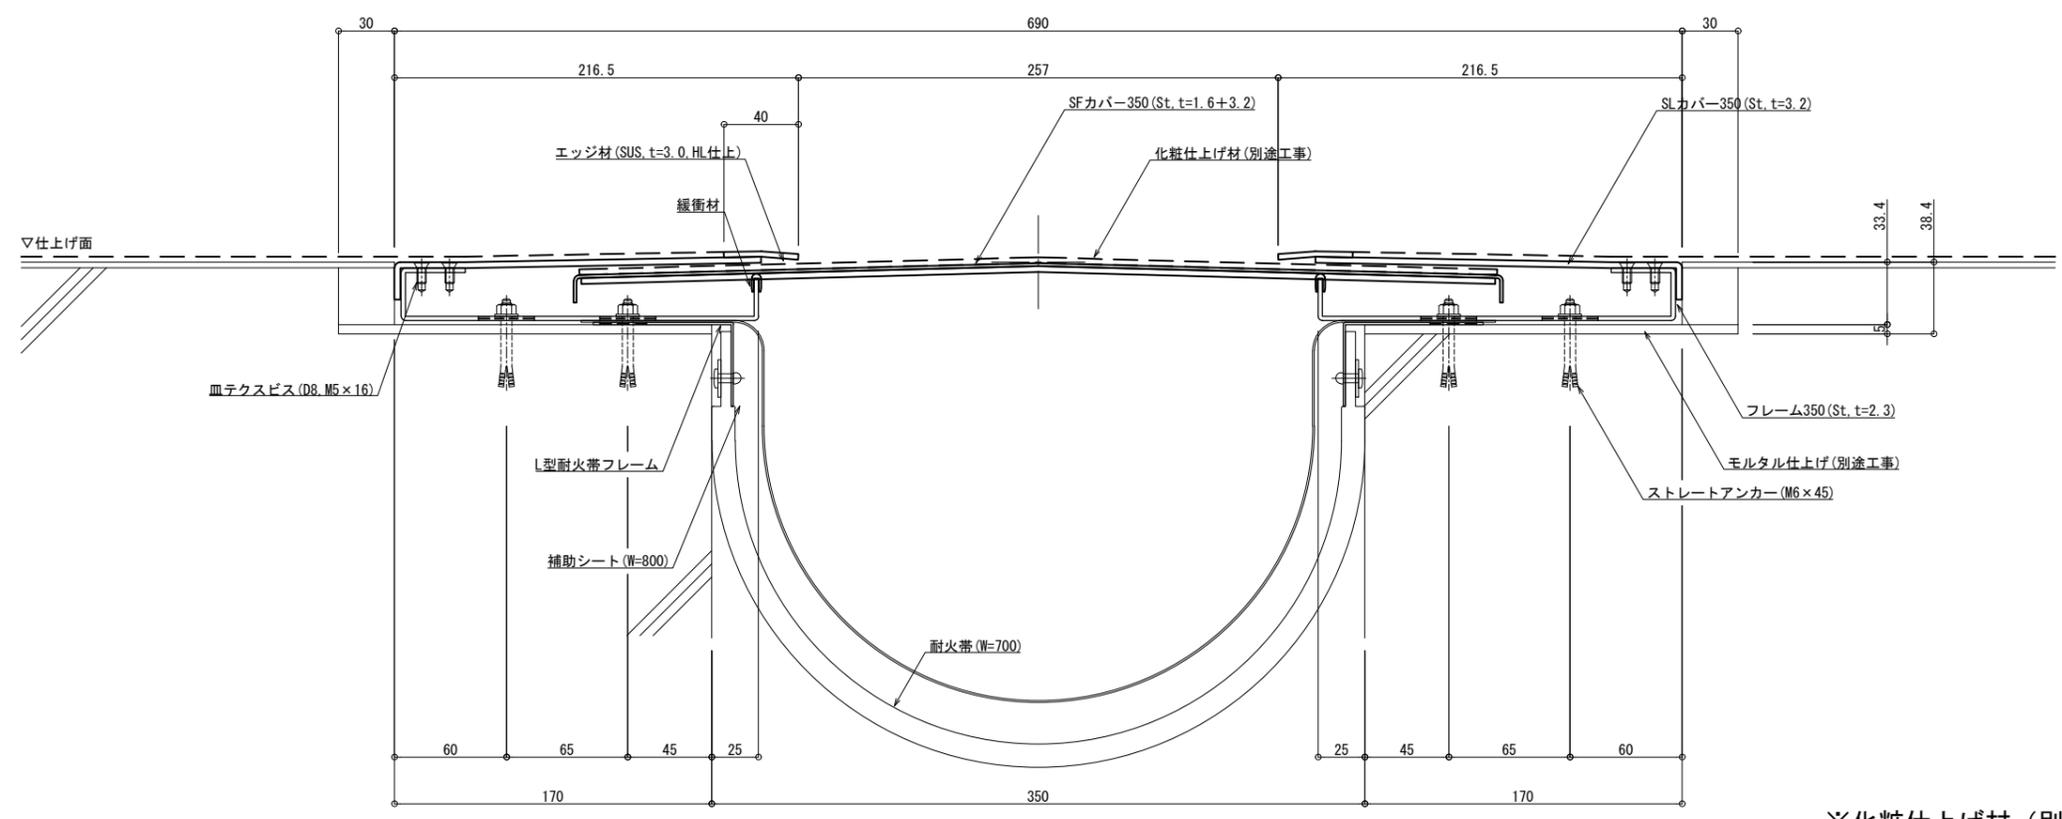
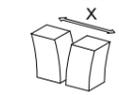
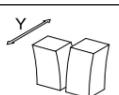


■	床 - 床	SL-S350KF (化粧床FL) (耐火仕様) 12.5mm	種別: ステンレス	固定ピッチ: @ ≤ 600 mm	S= 1:2
---	-------	---------------------------------	-----------	----------------------	--------

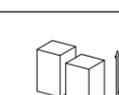

可動面	可動量
	+185mm -129mm
	+フリー -フリー
	+20mm -20mm

※化粧仕上げ材 (別途工事) は厚さ3mmまで対応します。

制定: 2017.9.20
 改訂: 2025.04.03