■	床コーナー	SL-S350FC （耐火仕様）25mm	種別： ステンレス 仕上げ： HL	固定ピッチ： @≦ 600 mm		S= 1:2

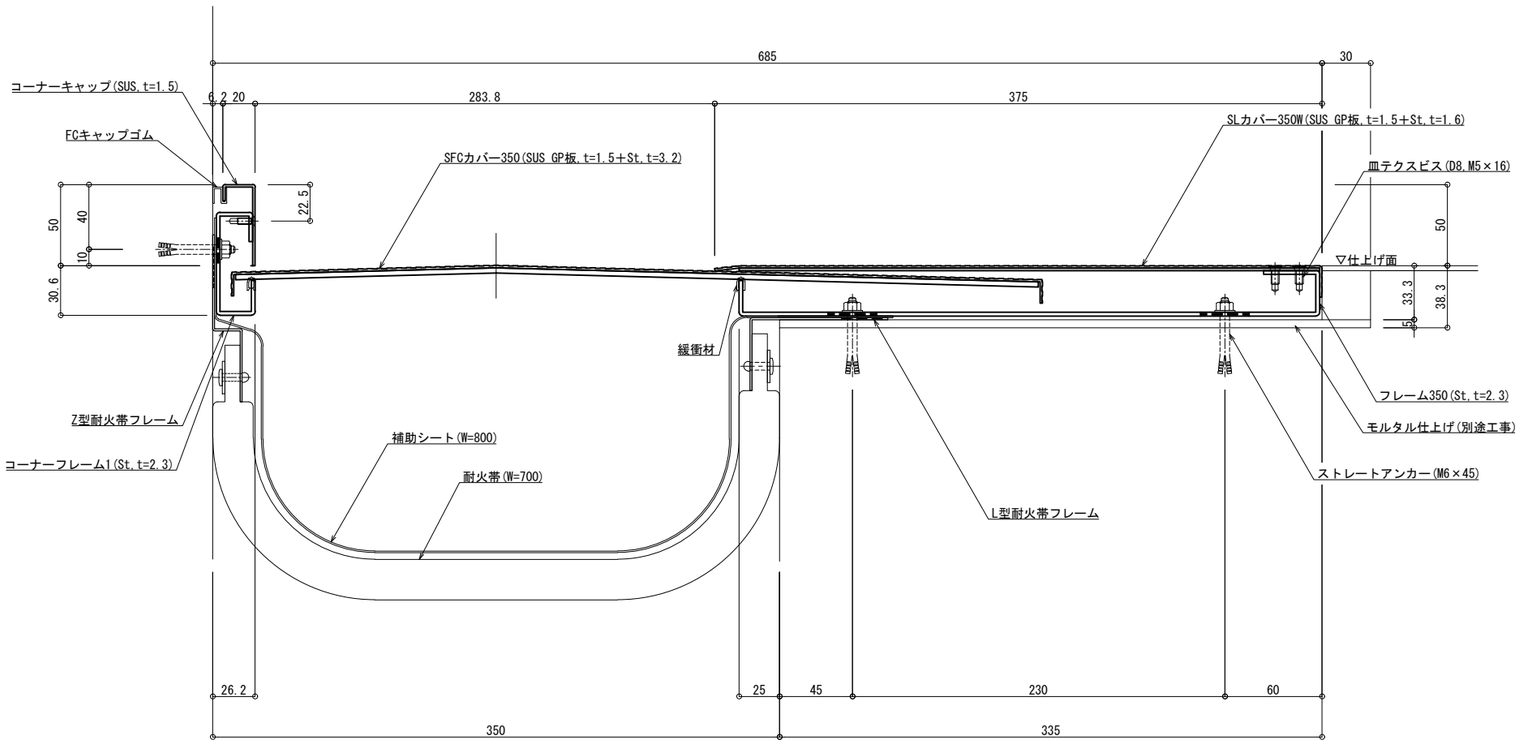

可動図	可動量
X	＋190mm －149mm
Y	＋フリー －フリー
Z	＋20mm －20mm

制定:2022.02.02　変更:2023.04.10