■	床 － 床	SL-S500F（耐火仕様）25mm	種別： ステンレス	固定ピッチ： @≦ 600 mm		S= 1:2

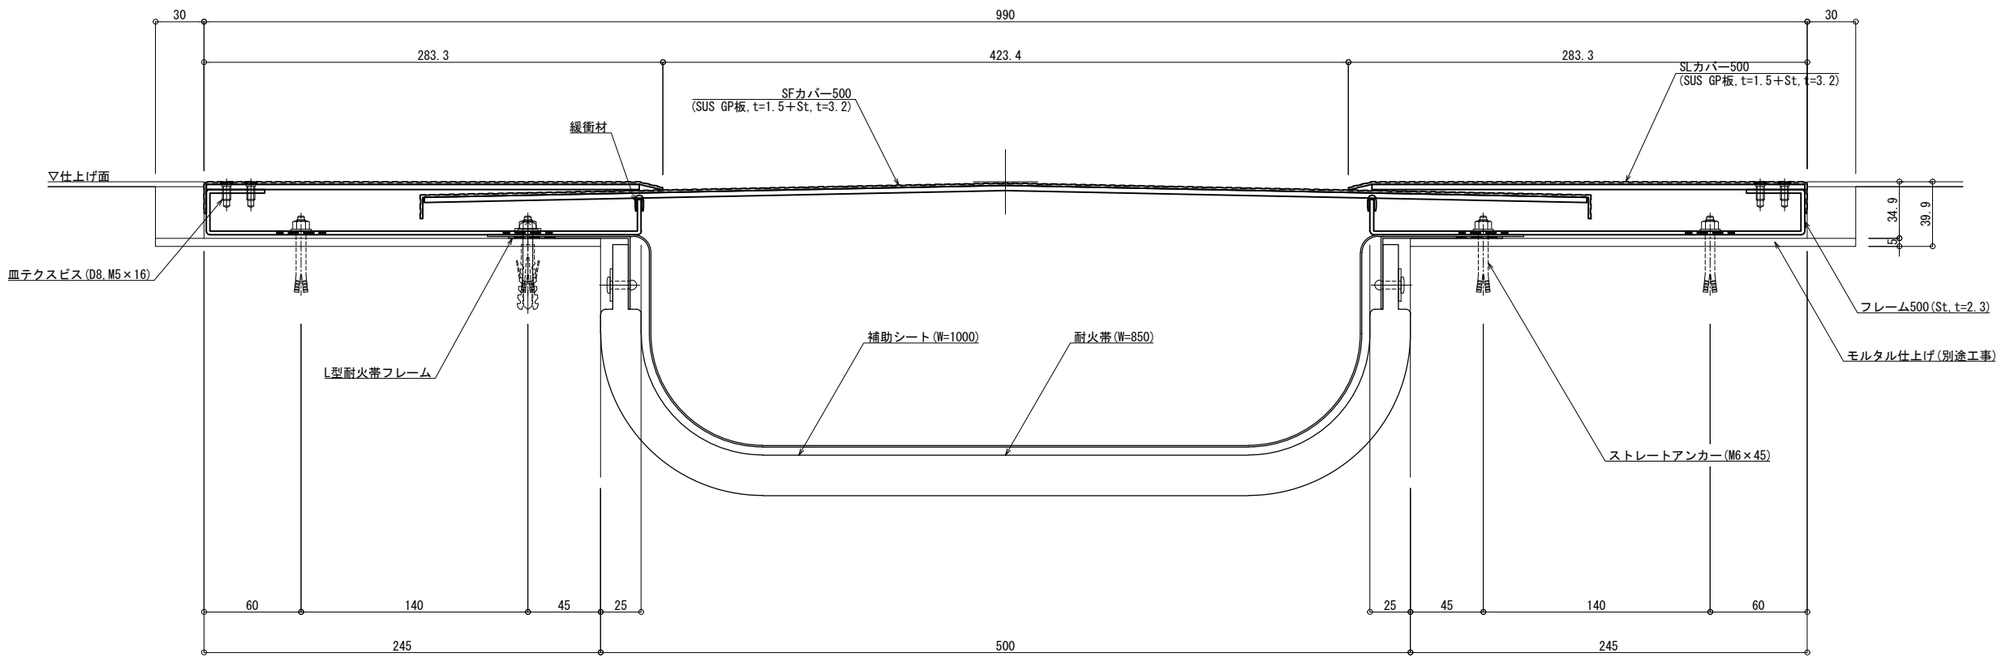

可動図	可動量
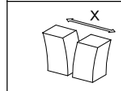	＋257mm －207mm
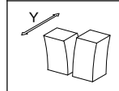	＋フリー －フリー
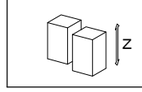	＋20mm －20mm

制定:2022.02.02　変更:2025.04.03