■	床コーナー	SL-S550FC（耐火仕様）12.5mm	種別： ステンレス	固定ピッチ： @≦ 600 mm		S= 1:2

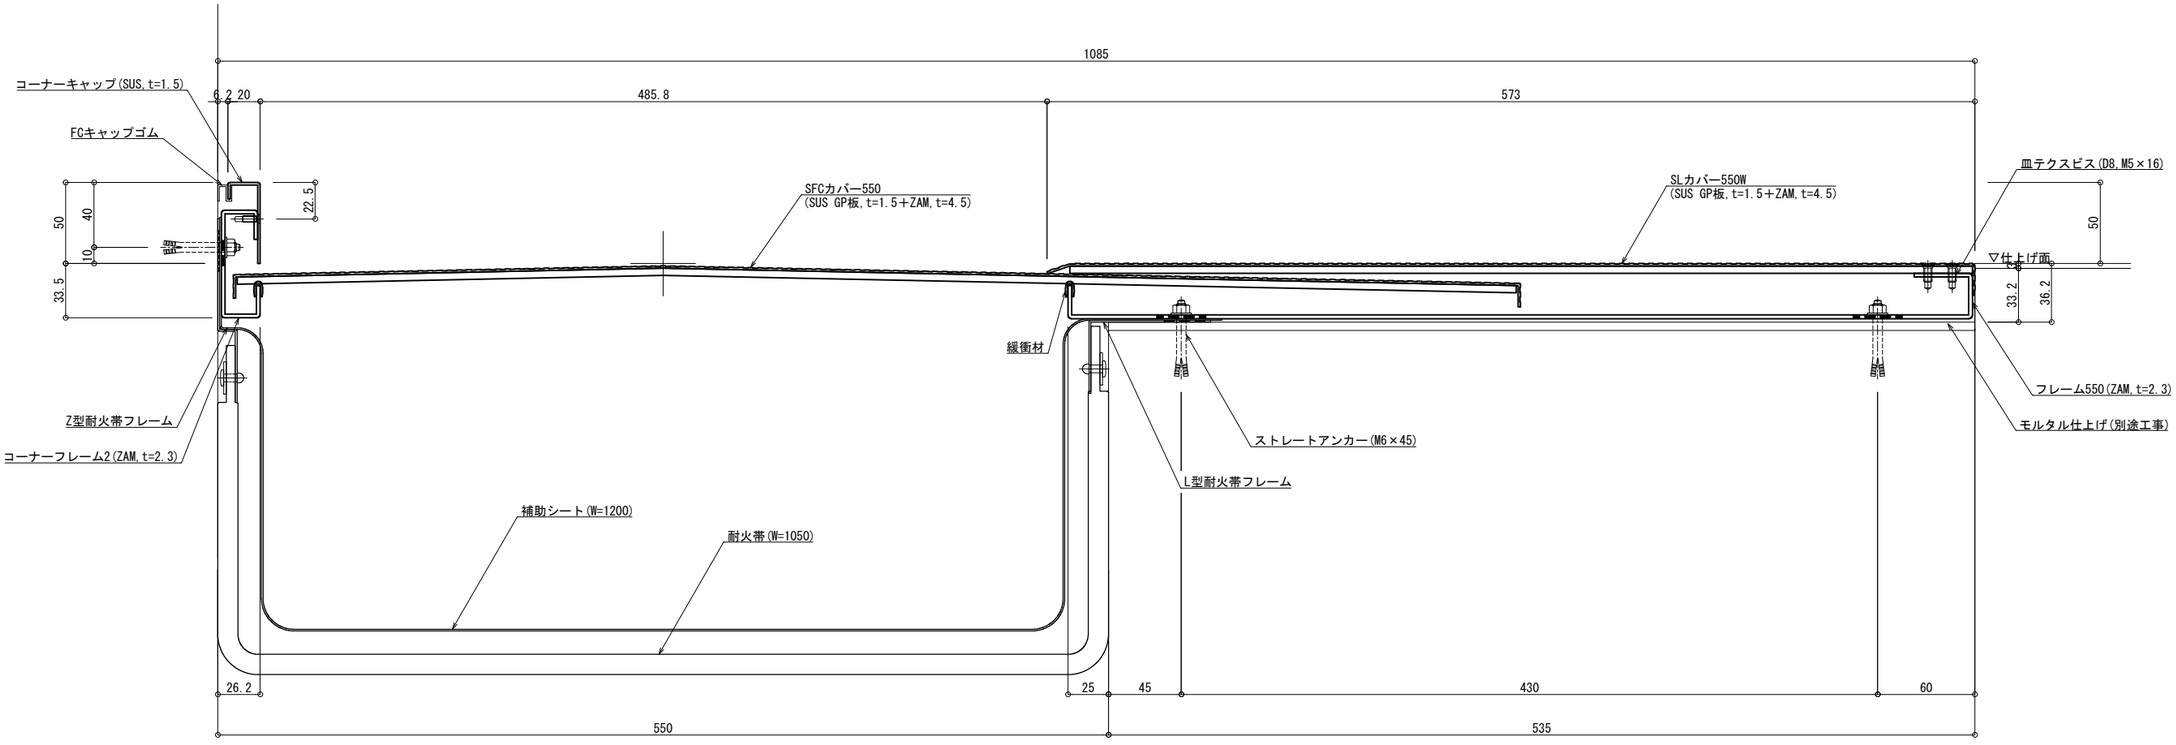

可動図	可動量
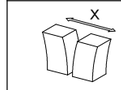	＋282mm －255mm
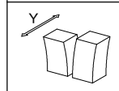	＋フリー －フリー
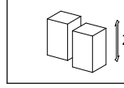	＋20mm －20mm

制定:2017.9.20　変更:2025.10.02