■	床コーナー	SL-S600KFC（化粧床L）	種別： ステンレス	固定ピッチ： @≦ 600 mm		S= 1:2

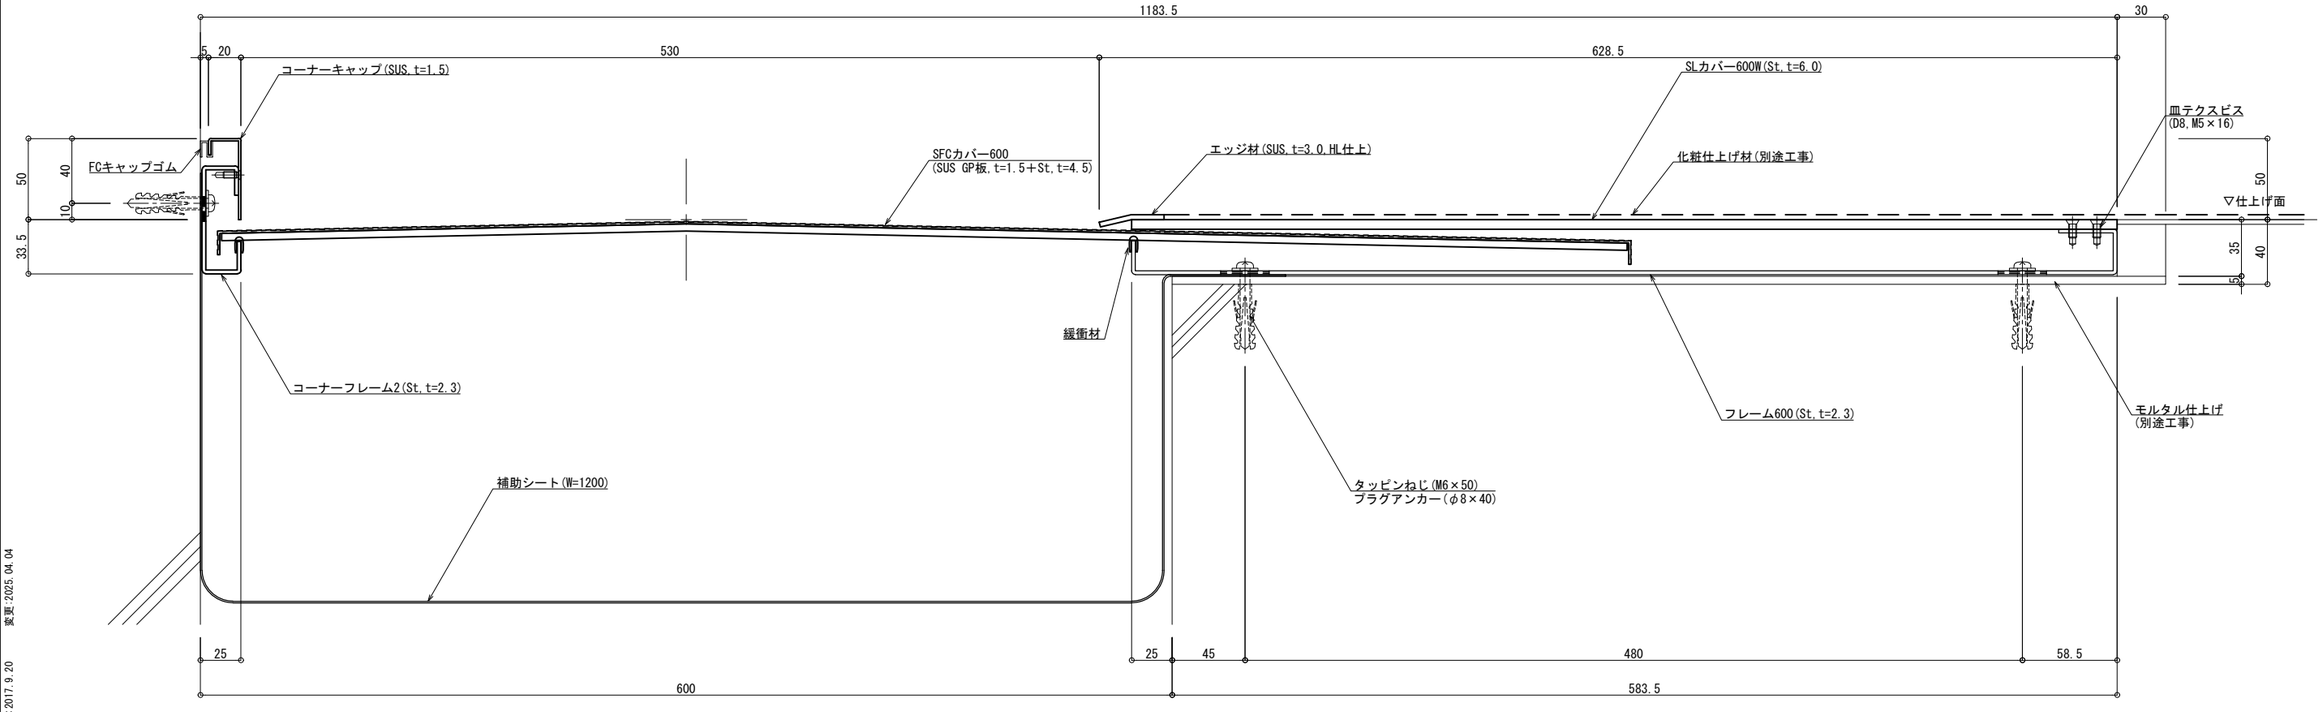

可動図	可動量
X	＋307mm －280mm
Y	＋フリー －フリー
Z	＋20mm －20mm

制定:2017.9.20　変更:2025.04.04