


■	床コーナー	偏芯SL-S250EKFC (化粧床L)	種別: ステンレス	アンカー固定間隔: @ ≤ 560 mm	S= 1:2
---	-------	----------------------	-----------	-------------------------	--------

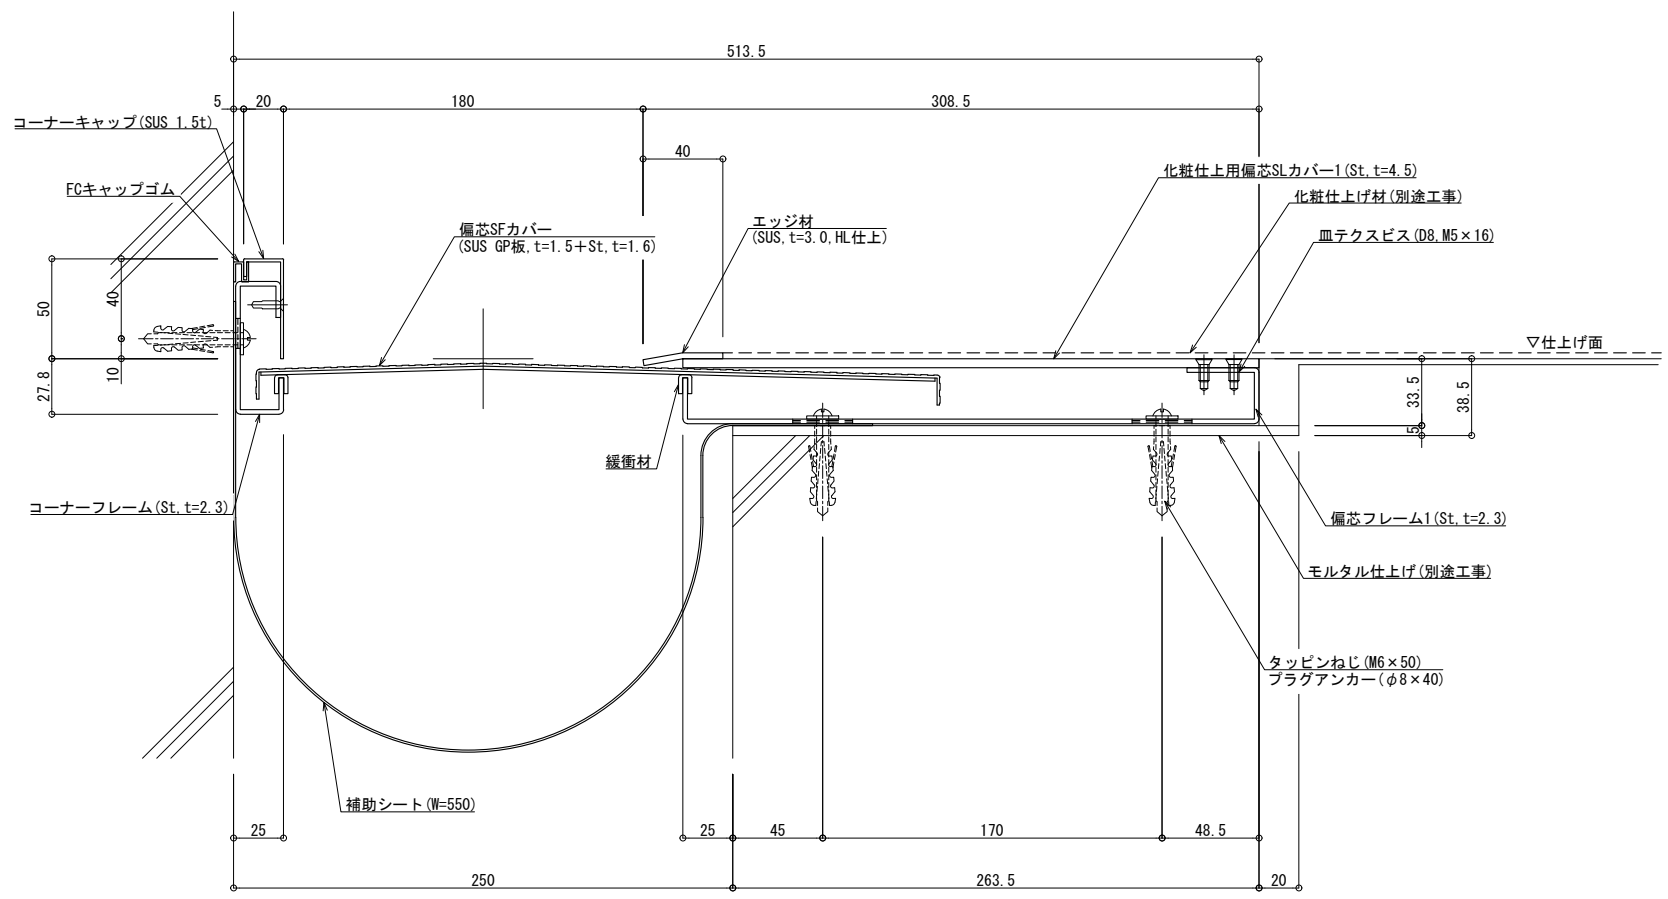

可動図	可動量
	+125mm -125mm
	+フリー -フリー
	+20mm -20mm

製定: 2020.09.18 変更: