


■	床コーナー	偏芯SL-S300EKFC (化粧床L) (耐火仕様) 12.5mm	種別： ステンレス	アンカー固定間隔： @ ≤ 560 mm	S= 1:2
---	-------	------------------------------------	-----------	-------------------------	--------

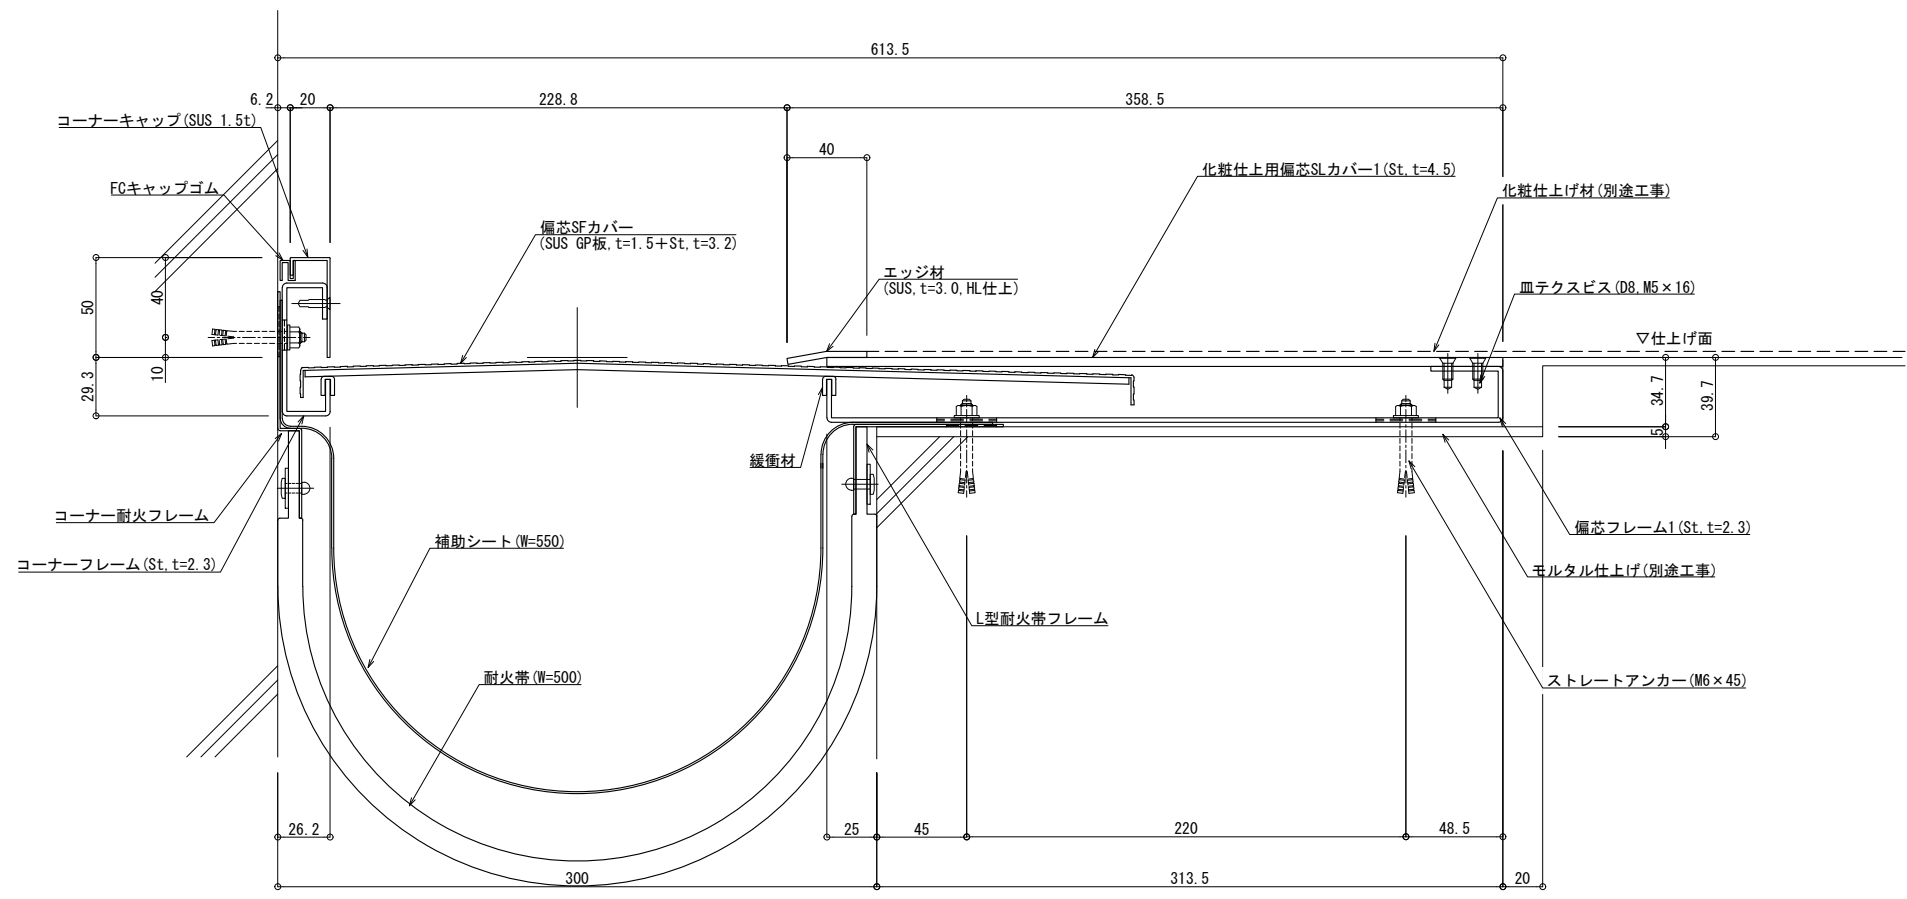

可動図	可動量
	+150mm -150mm
	+フリー -フリー
	+20mm -20mm

製訂: 2020.09.18 改訂: