


■	床 - 床	偏芯SL-S350EKF (化粧床L) (耐火仕様) 12.5mm	種別: ステンレス	アンカー固定間隔: @ ≤ 560 mm	S= 1:2
---	-------	-----------------------------------	-----------	-------------------------	--------

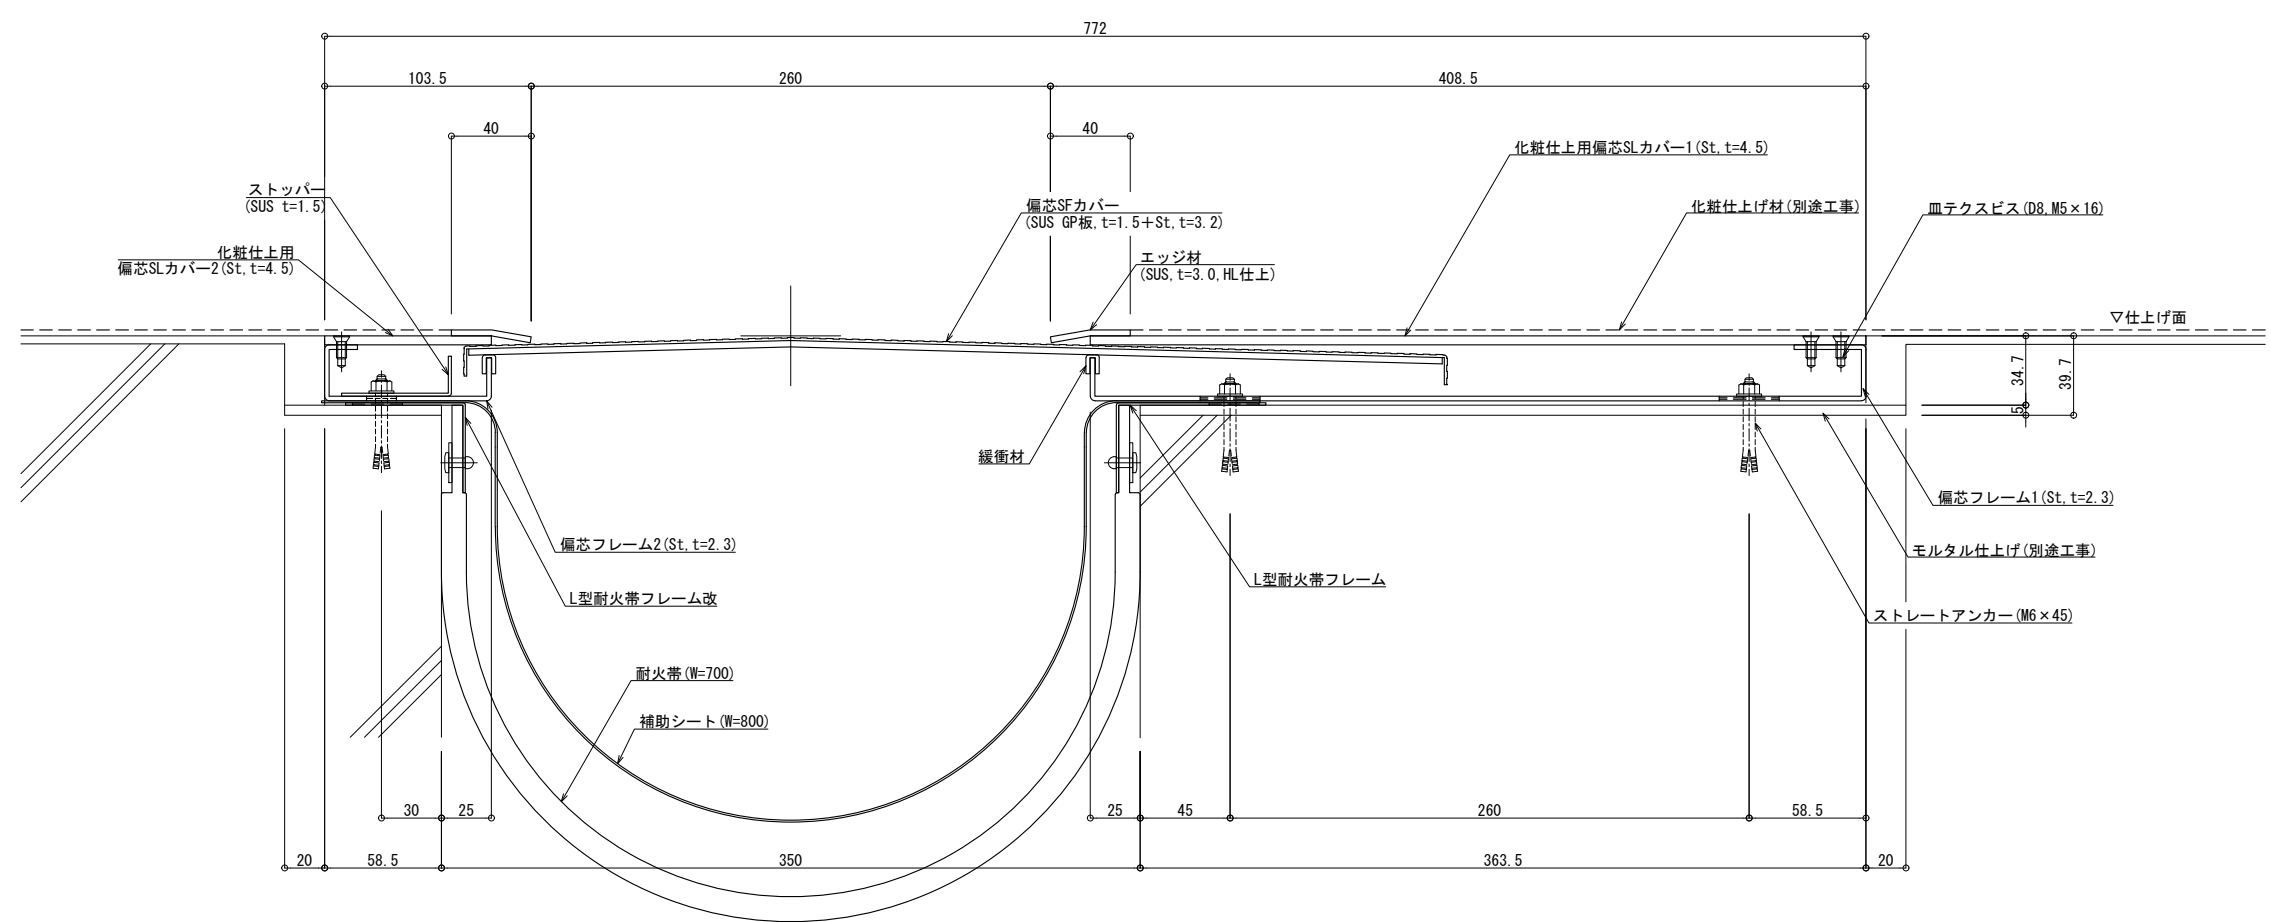

可動図	可動量
	+175mm -175mm
	+フリー -フリー
	+20mm -20mm

製定: 2020.09.18
 改訂: