


床 - 床	偏芯SL-S400EKF (化粧床L)	種別： ステンレス	アンカー固定間隔： @ ≤ 560 mm	S= 1:2
-------	---------------------	-----------	-------------------------	--------

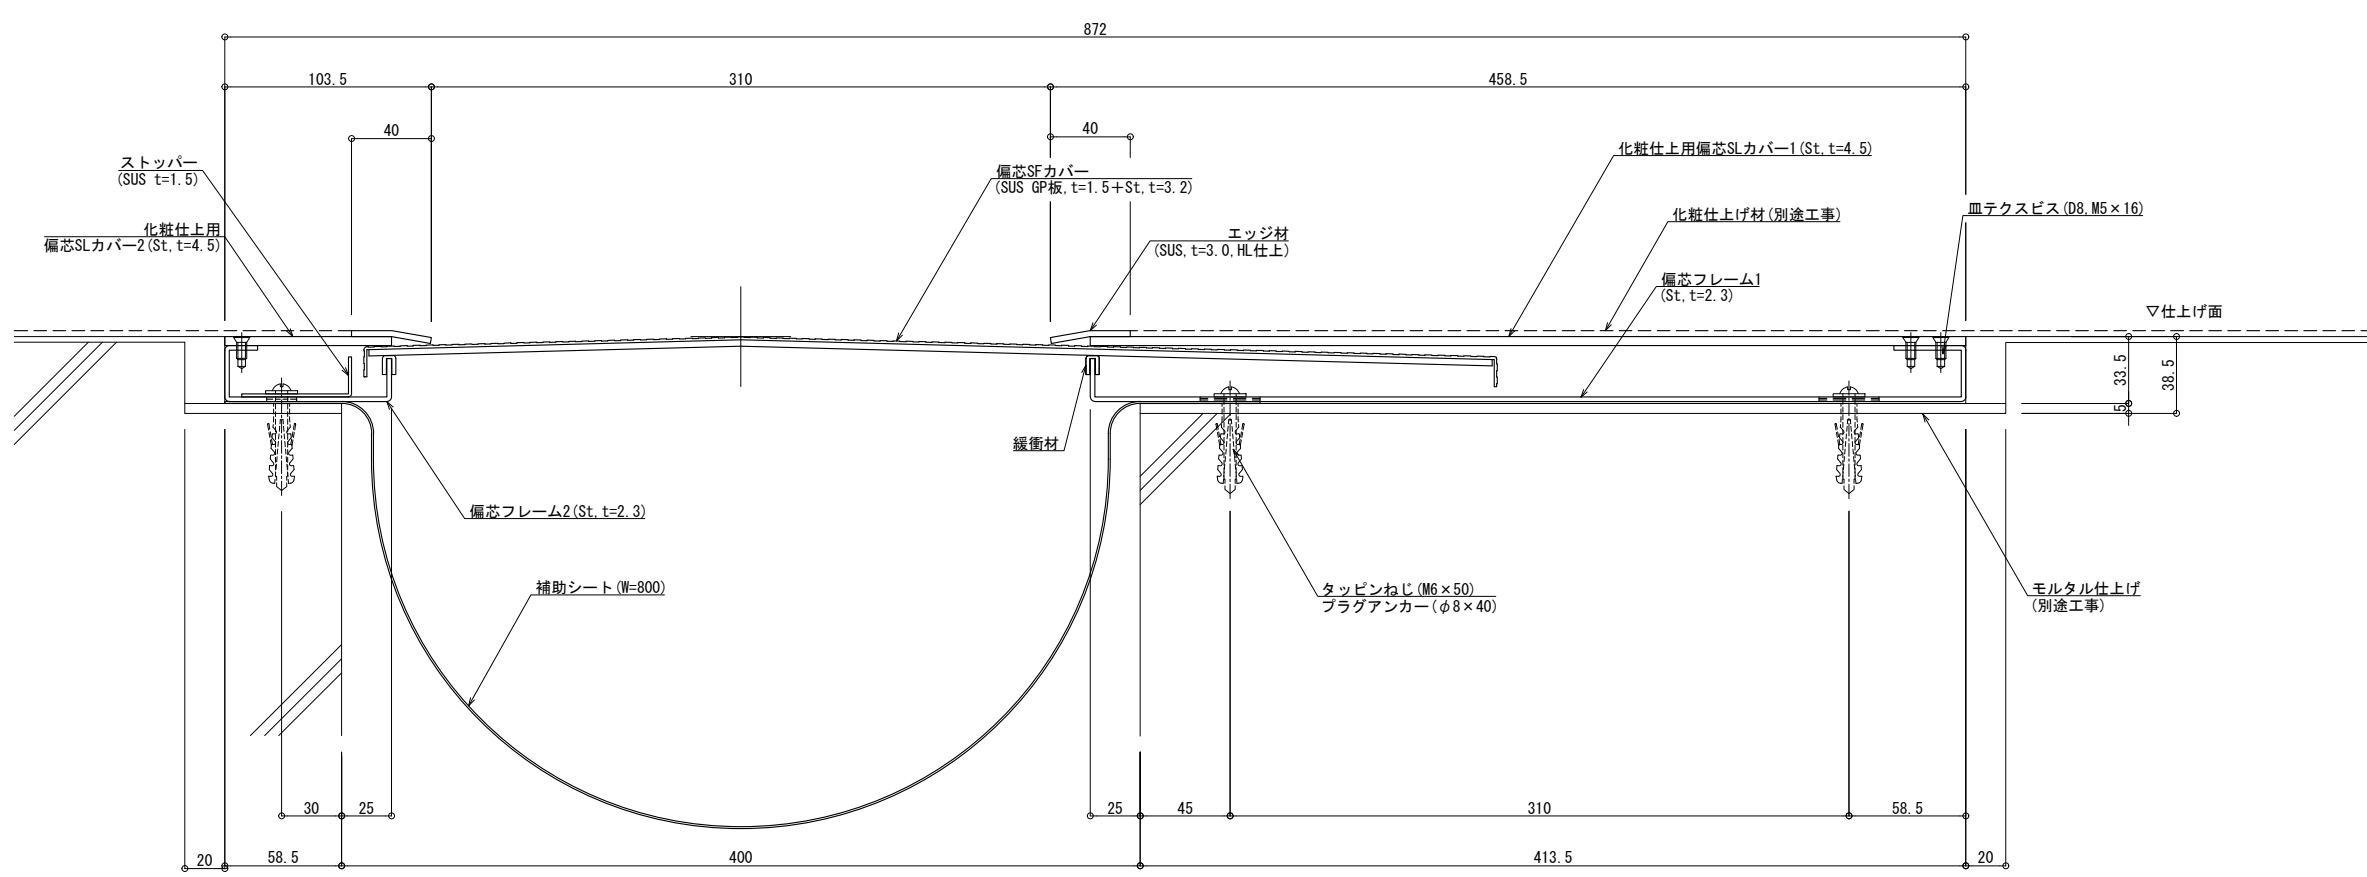

可動図	可動量
	+200mm -200mm
	+フリー -フリー
	+20mm -20mm

制定: 2020.09.18 変更: